

Façade 7

Passerelle sise:
Avenue de Stalingrad, rue de la Paix
93200 Saint-Denis

PLAN DES FAÇADES

| INDICE | DATE | VISA | VISA Contrôleur | MODIFICATIONS |
|-------------|------------|------|-----------------|---------------------|
| 0 A B | 15/11/2024 | YHAD | EPO | Elaboration du plan |

N
O
T
A

- La précision des données numériques extraites du fichier de dessin informatique dépend de l'échelle graphique pour laquelle le plan a été établi ; cette précision respecte les tolérances réglementant la profession de Géomètre-Expert.

- Altimétrie rattachée au système IGN 69 (altitude normale) par GPS temps réel.

ECHELLE


1/100

GTA GE


Géomètres Experts Topographes Associés
S.E.L.A.S inscrite à l'O.G.E. sous le n°1990B100001
152, rue de Picpus - PARIS 75012
Tél : 01.43.43.56.29 - Télécopie : 01.43.42.10.44
Site : www.gtage.fr
Email : contact@gtage.fr

DOSSIER : P230380

DATE RELEVES : Octobre 2024
FICHER : P240380_FAC_0.dwg
PRESENTATION : F7_100

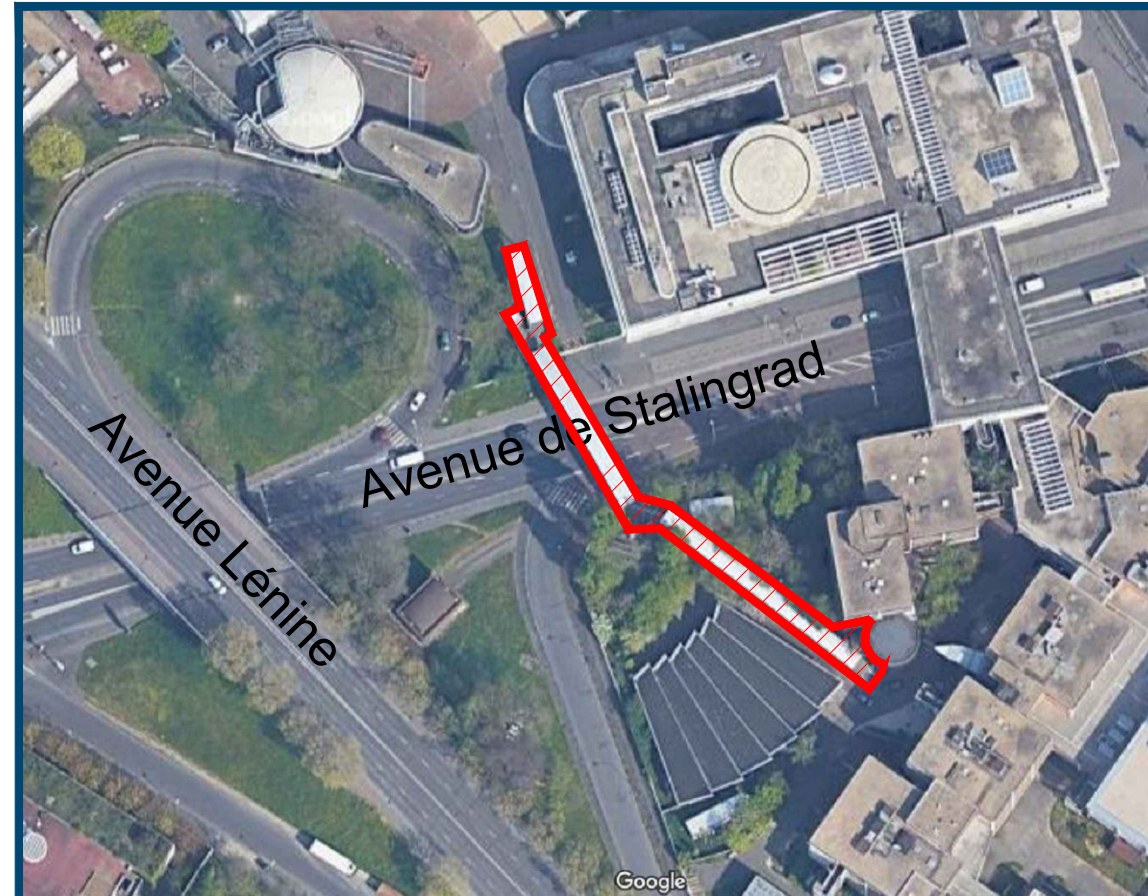

Façade 7
Echelle : 1/100

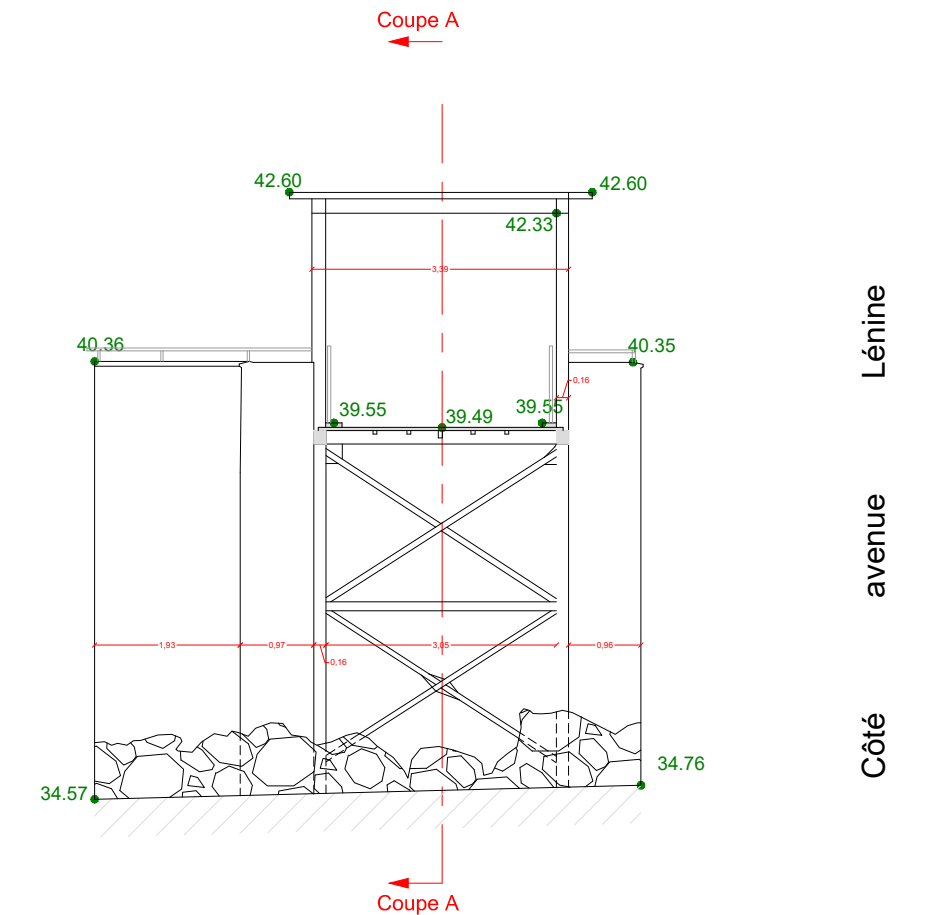

PLAN DE COMPARAISON : 30.00 m (N.G.F.)

