

Coupe B

PLAN DES COUPES

INDICE	DATE	VISA	VISA Contrôleur	MODIFICATIONS
0 A B	15/11/2024	YHAD	EPO	Elaboration du plan

N
O
T
A

- La précision des données numériques extraites du fichier de dessin informatique dépend de l'échelle graphique pour laquelle le plan a été établi ; cette précision respecte les tolérances réglementant la profession de Géomètre-Expert.

- Altimétrie rattachée au système IGN 69 (altitude normale) par GPS temps réel.

ECHELLE


1/100

GTA GE


Géomètres Experts Topographes Associés
S.E.L.A.S. inscrite à l'O.G.E. sous le n°1990B100001
152, rue de Picpus - PARIS 75012
Tél : 01.43.43.56.29 - Télécopie : 01.43.42.10.44
Site : www.gtage.fr
Email : contact@gtage.fr

DOSSIER : P230380

DATE RELEVES : Octobre 2024
FICHER : P240380_COU_0.dwg
PRESENTATION : CB_100

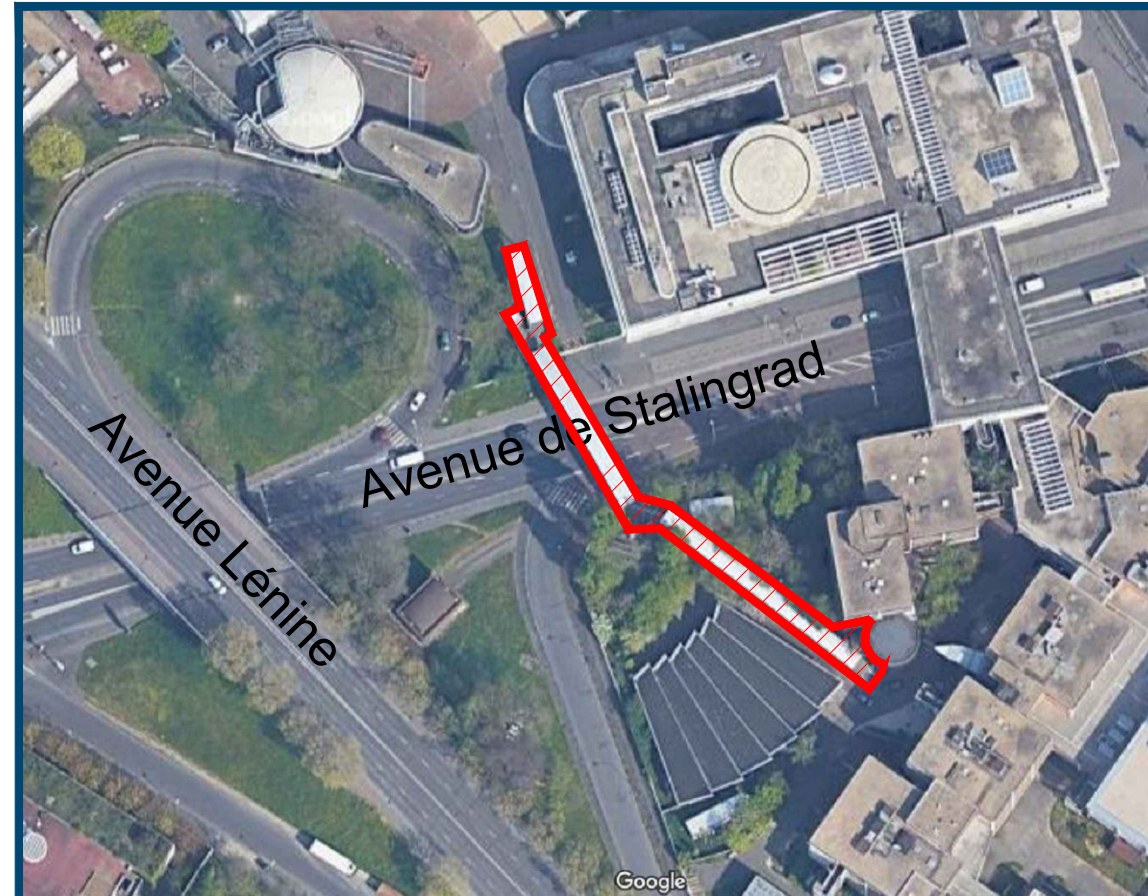

Coupe B
Echelle : 1/100

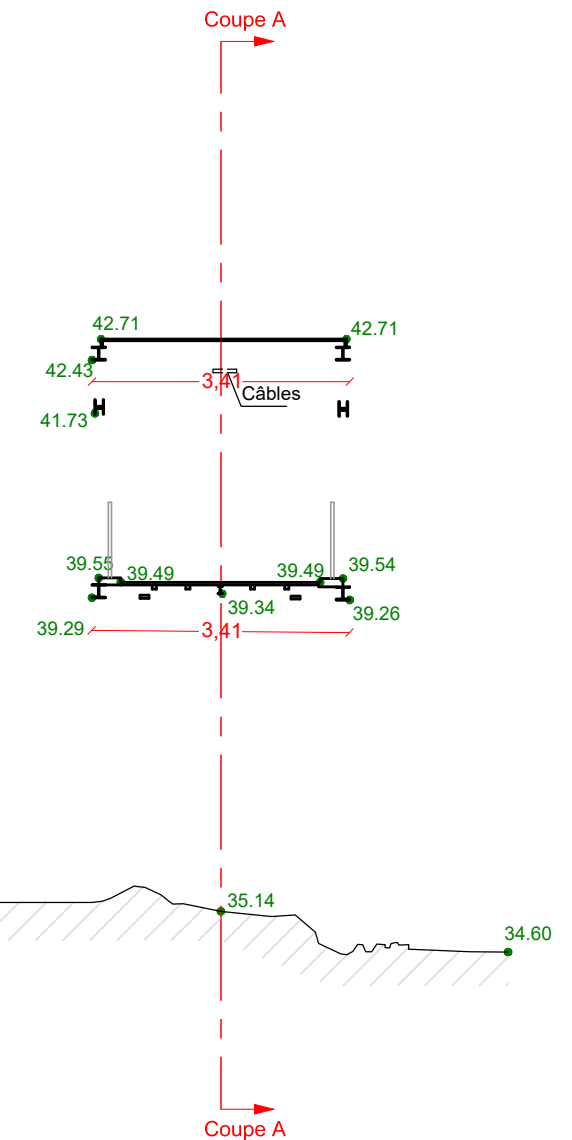

PLAN DE COMPARAISON : 30.00 m (N.G.F.)

