


— LEGENDE —
 — Cloisons ou murs à démolir

ARSENAL PRINCIPAL
 RIVE GAUCHE

ECOLE DES FUSILIERS MARINS
 BATIMENT "E"

ETAGE
 DEMI VUE EN PLAN
 Etat actuel

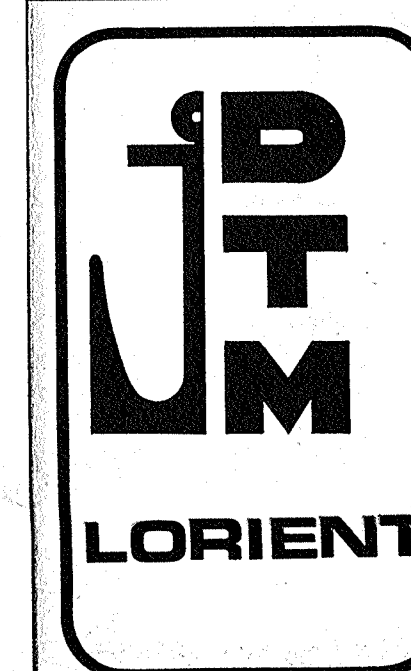

MARINE NATIONALE
 ARRONDISSEMENT MARITIME DE LORIENT
 DIRECTION DES TRAVAUX MARITIMES

DATE : JUIN 1963

ECHELLE : 1 / 50

NUMERO DU PLAN

220	AR		
S M	6245	32	C

Date	MODIFICATIONS	Indice
Mai 64	Mise à jour	A
Juin 68	Mise à jour	B
Fev 68	Mise à jour	C