


ARSENAL PRINCIPAL
RIVE GAUCHE

Rénovation
ECOLE DES FUSILIERS MARINS
BÂTIMENT E
AVANT PROJET SOMMAIRE
REZ-DE-CHAUSSEE
DEMI VUE EN PLAN

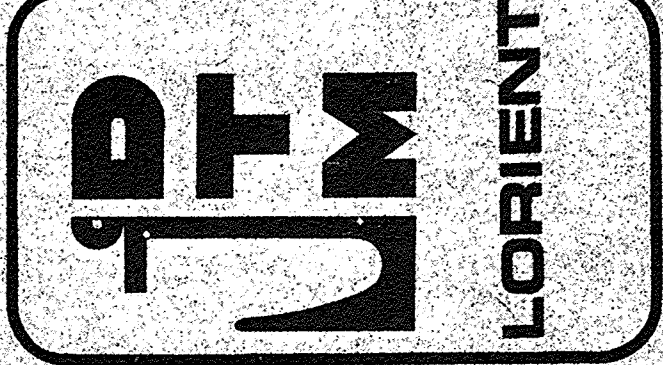

MARINE NATIONALE
ARRONDISSEMENT MARITIME DE LORIENT
DIRECTION DES TRAVAUX MARITIMES

DATE : Février 1988

ECHELLE : 1/50

NUMERO DU PLAN			Date			MODIFICATIONS			Ind
N°	DC	AD							
220	06	AD							
5 N	6045	037							