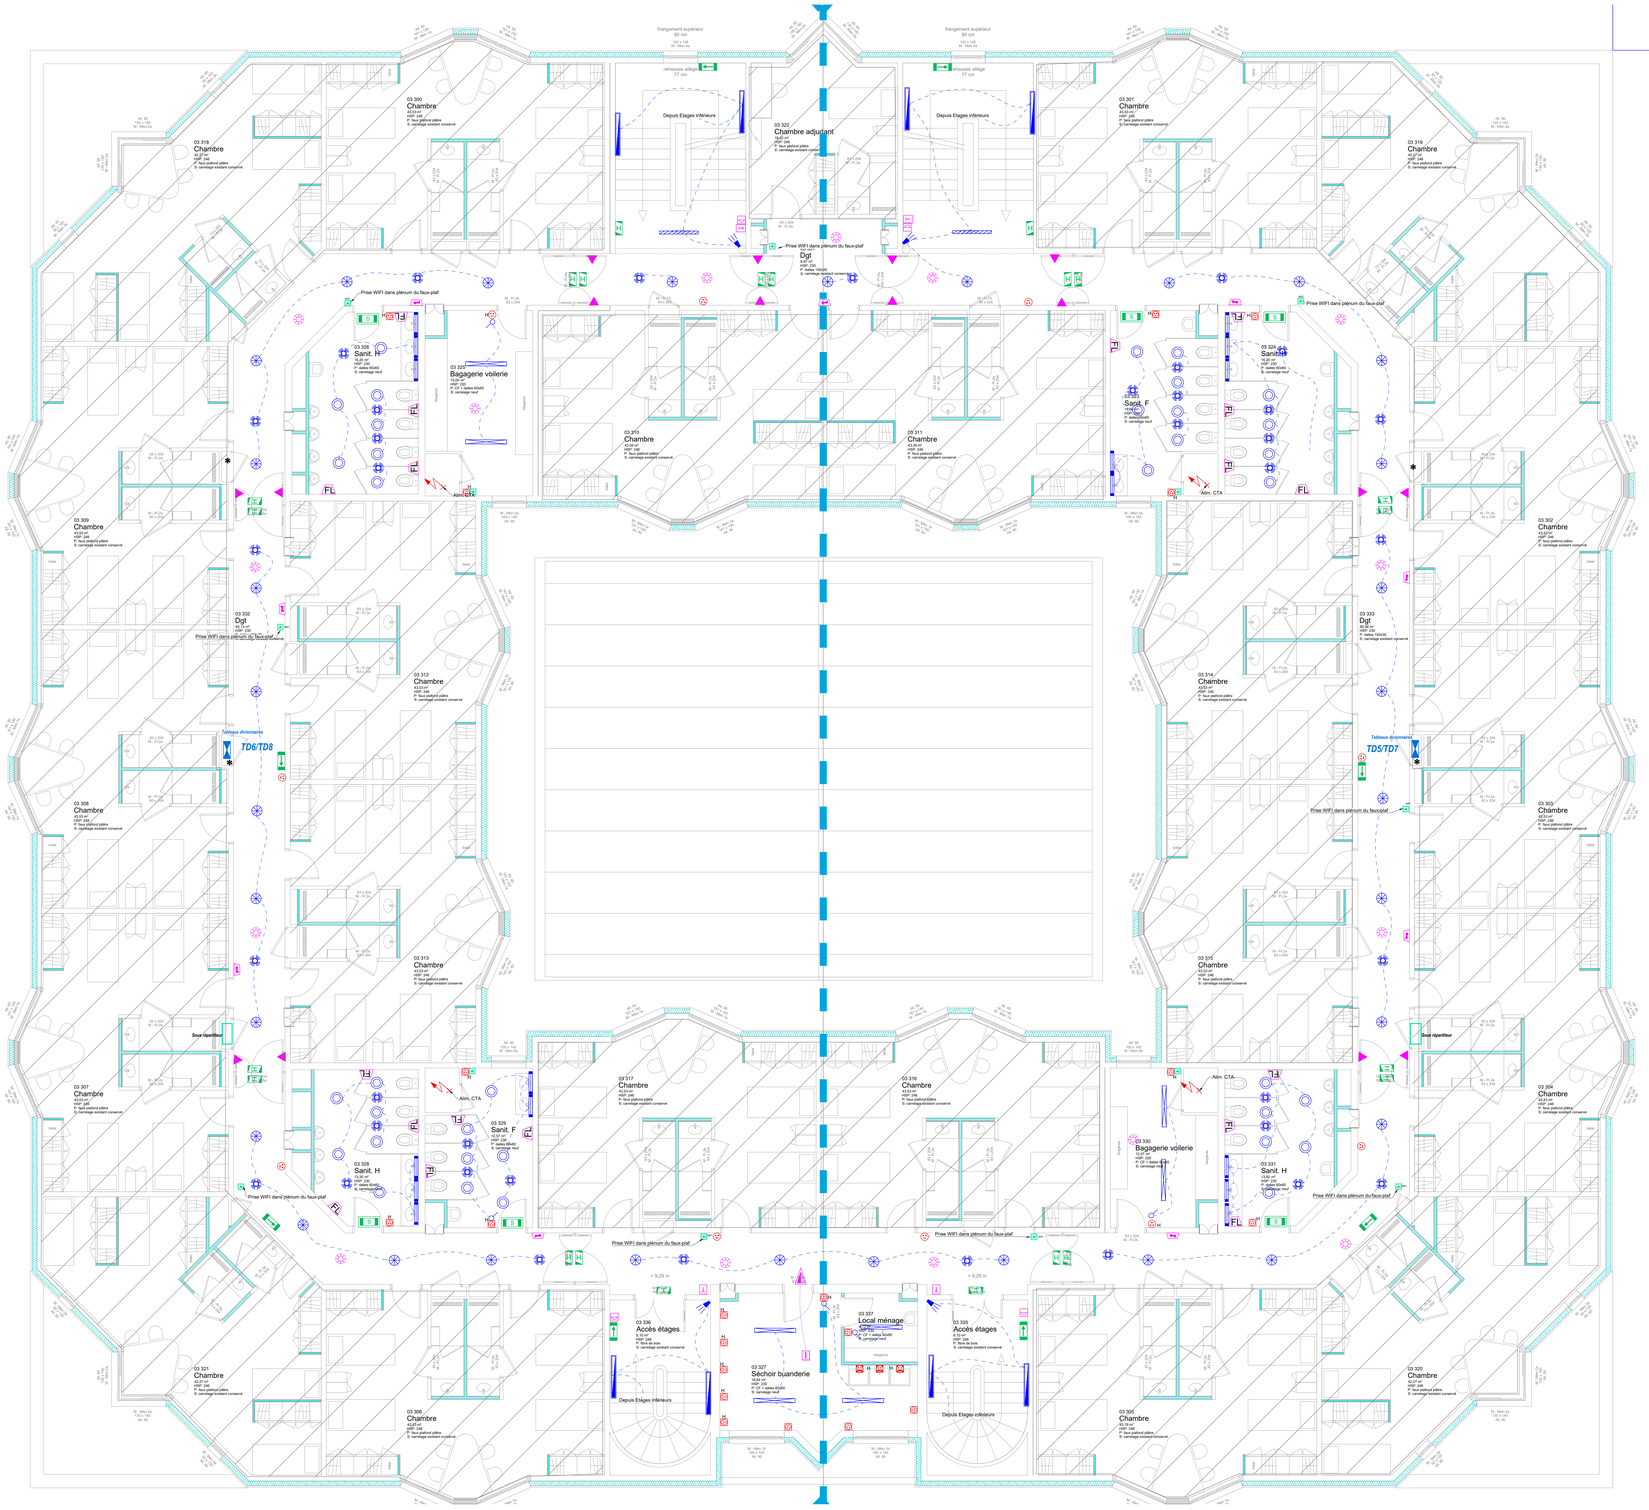


Niveau R+4

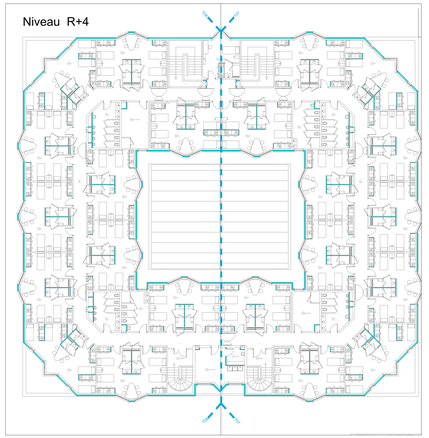

## Phasages Niveaux R+3 et R+4

Niveau R+3

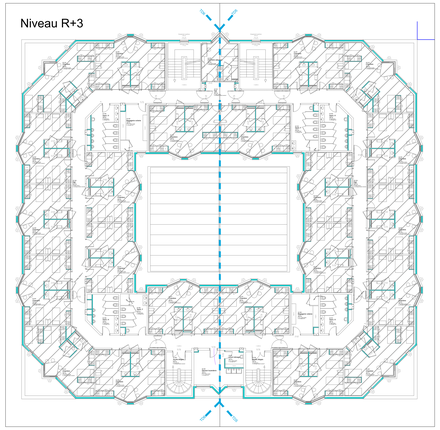

## LEGENDE CFO/Cfa&SSI

| | |
|---|---|
| | PC 2P+T 10/16A |
| H | PC 2P+T 10/16A (H = Prise sur plan de travail ou sous interrupteur) |
| H | Prise de courant étanche |
| | Prise de courant rasoir (H = Prise sur plan de travail ou sous interrupteur) |
| H | Prise de courant saillie étanche (H = Prise sur plan de travail ou sous interrupteur) |
| PAM1 | PAM1 composé de : 3 PC Blanches / 3 prises RJ45 |
| | PAM2 composé de : 1 PC Blanche / 1 prise RJ45 |
| | PAM3 composé de : 1 PC Blanche / 1 prise RJ45 / 1 prise RJ45 / 1 HDMI |
| | PAM4 composé de : 1 PC Blanche / 1 prise RJ45 / 1 HDMI |
| ARU | Arrêt d'Urgence VMC Arrêt d'Urgence Général |
| | Alimentation électrique en attente |
| 1 2 | 1 - Borne WIFI 2 - Prise RJ45 |
| | Detecteur incendie |
| | Detecteur Thermovélocimétrique |
| | Déclencheur Manuel - Incendie |
| | Commande manuelle désenfumage |
| | Diffuseur Sonore - Incendie |
| FL | Diffuseur Lumineux - Incendie |
| | Indicateur d'action - Incendie |
| | Centrale Incendie existante (SSI) |
| | Tableau de Report d'Alarme Incendie Existant (TRAI) |
| | Alim Ventouse (ventouse hors UC) |
| | Convecteur électrique |
| | Goulotte de distribution de compartiment (hauteur1 metre) Montée de goulotte de distribution de compartiment |

*** *Emplacement à déterminer sur chantier***

## LEGENDE Eclairage

| | |
|---|---|
| | Type 1a : Luminaire linéaire encastré (Hall d'entrée) |
| | Type 1b : Luminaire linéaire en saillie - (Escalier) |
| | Type 2 : Luminaire encastré rond - (Circulations) |
| | Type 3 : Encastré rond - (Sanitaires) |
| | Type 4 : Downlight encastré rond - (au dessus Table chambre) |
| | Type 5 : Dalle Led encastré - (Salles de cours, bureaux) |
| | Type 6 : Réglette étanche 2?W - (Armurerie, Laverie, local décrottage, stockage..) |
| | Type 7 : Hublot mural ou plafonnier existant à remplacer (en sous-sol) |
| | Type 8 : Applique murale - (Sanitaire au dessus lavabo) |
| | Type 9 : Réglette pour tableau asymétrique- (Eclairage tableau) |
| | Type 10 : Applique Façade Ext. (commande horloge astronomique prog.) |
| | Type 11 : Tubulaire Ext. passage couvert PMR (commande horloge astronomique prog.) |
| | Type 12 : Encastré étanche (sous casquette) |
| | Type 13 : Borne à Led (commande horloge astronomique prog.) |
| | Type 14 : Lanterne sur mat (commande horloge astronomique prog.) |
| | Interrupteur Simple Allumage |
| | Interrupteur va-et-vient |
| | Interrupteur simple avec voyant témoin |
| | Bouton poussoir |
| | 1- Interrupteur Simple Allumage Etanche 2- Interrupteur Va et Vient Etanche |
| | Détecteur de mouvement mural 180° |
| | Détecteur de présence en plafond 360° |
| | Bloc BAES |
| | Bloc BAES/BADH |
| | Bloc Autonome d'Eclairage de Sécurité Ambiance |
| | BAES d'evacuation étanche |
| | Bloc BAPI |

## Plan de situation

| Indice | Date | Modifications |
|---|---|---|
| F | | |
| E | | |
| D | | |
| C | | |
| B | | |
| A | MAI 2025 | Première Diffusion DCE |

Réabilitation du Batiment MUTEL
BASEFUSCO
56000 LANESTER

Maitre d'OUVRAGE : ESID de Brest - Mandataire : VERIFICA
2 Impasse le Mintier
44100 NANTES

LOT 07 : ÉLECTRICITÉ + PV
Plan DCE Eclairage,CFO-Cfa&SSI Niveaux R+3 & R+4

Maitrise d'OEUVRE


CETRAC INGENIERIE
3 rue Jacques Brel BP 50065
44814 SAINT HERBLAIN Cedex
Tel 02.51.83.72.55
Email: cetrac.nantes@cetrac.fr


| N° dossier | PLAN N° |
|---|---|
| 24015 | EL05 |

DESSINE PAR : XM
DATE : Mail 2025
ECHELLE : 1:50

Les chambres types sont sur le plan EL07