
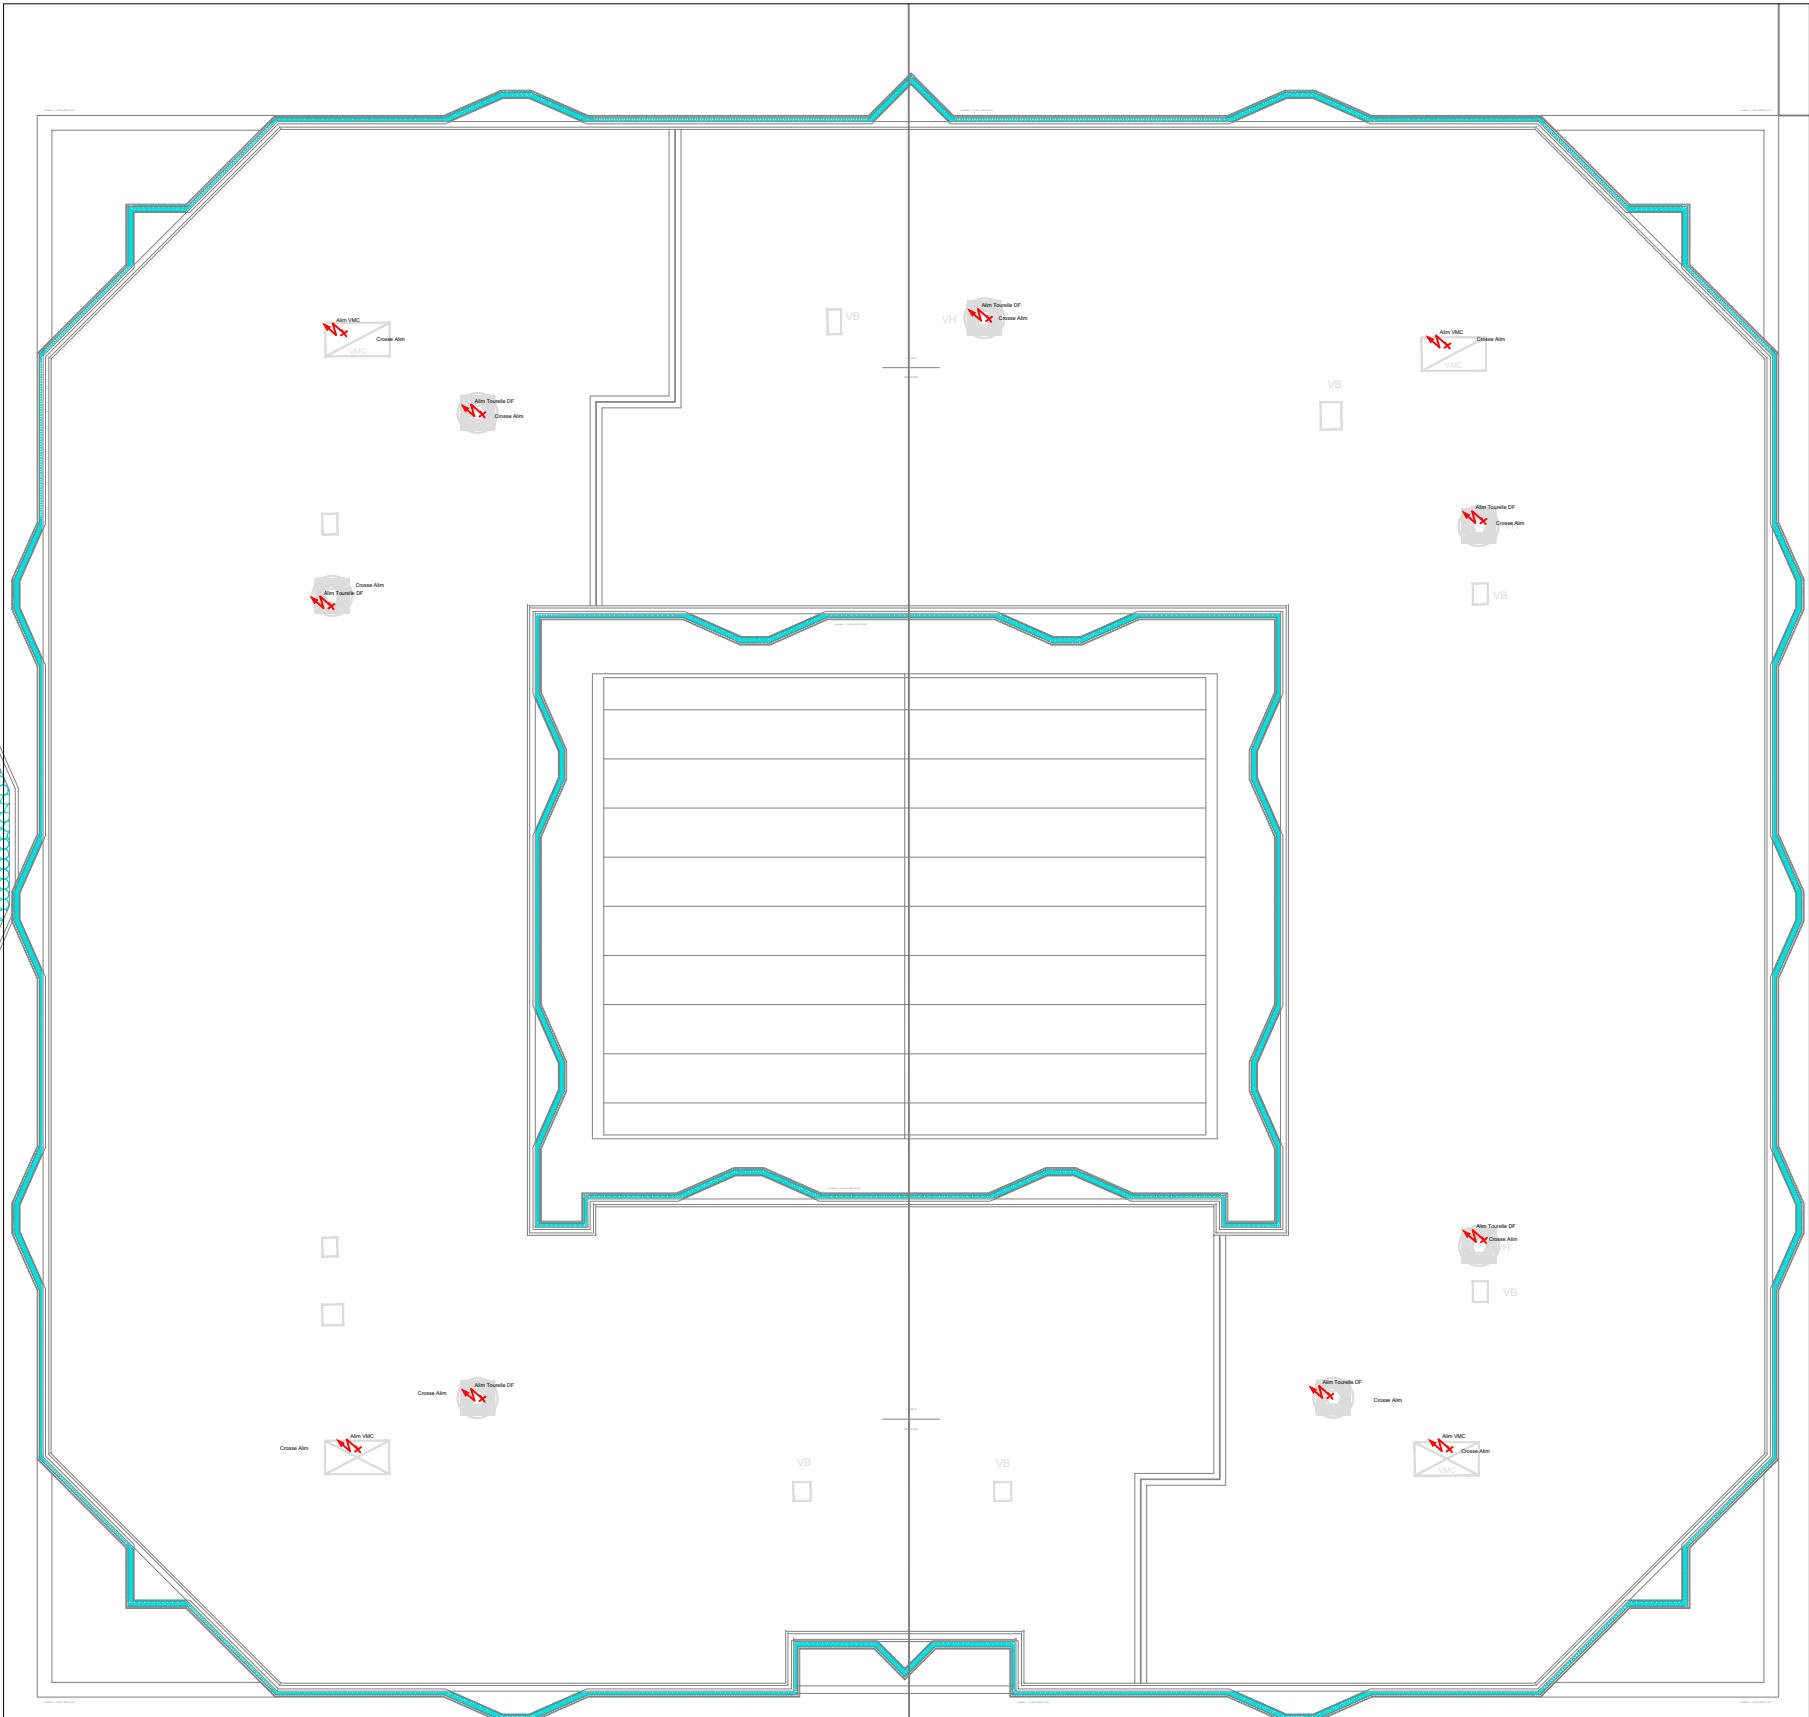


LEGENDE

 Alimentation électrique + crosse en attente




F		
E		
D		
C		
B		
A	MAI 2025	Première diffusion DCE
Indice	Date	Modifications

Réhabilitation du Batiment MUTEL
BASEFUSCO
56000 LANESTER

Maitre d'OUVRAGE : ESID de Brest - Mandataire : VERIFICA
2 Impasse le Mintier
44100 NANTES

LOT 7 : ÉLECTRICITÉ + PV
Plan DCE TOITURE

	3 rue Jacques Brel BP 50065 44814 SAINT HERBLAIN Cedex Tel 02 51.83.72.55 Email: cetrac.nantes@cetrac.fr		N° dossier 24015	PLAN N° EL08
	DESSINE PAR : XM		DATE : Mai 2025	ECHELLE : 1:50