

F		
E		
D		
C		
B		
A	MAI 2025	Première diffusion
Indice	Date	Modifications

Réhabilitation du Batiment MUTEL
BASEFUSCO
56000 LANESTER

Maitre d'OUVRAGE : ESID de Brest - Mandataire : VERIFICA
2 Impasse le Mintier
44100 NANTES

DCE
SCHEMAS ELECTRIQUES MUTEL+SYNOPTIQUE BT

Maîtrise d'OEUVRE



3 rue Jacques Brel BP 50065
44814 SAINT HERBLAIN Cedex
Tel 02.51.83.72.55
Email: cetrac.nantes@cetrac.fr

N° dossier
24015

PLAN N°
SCH1

Mut.


DESSINE PAR : XM


DATE : Mai 2025


ECHELLE : 1:50


SYNOPSIS BASSE TENSION


Bâtiment MUTEL

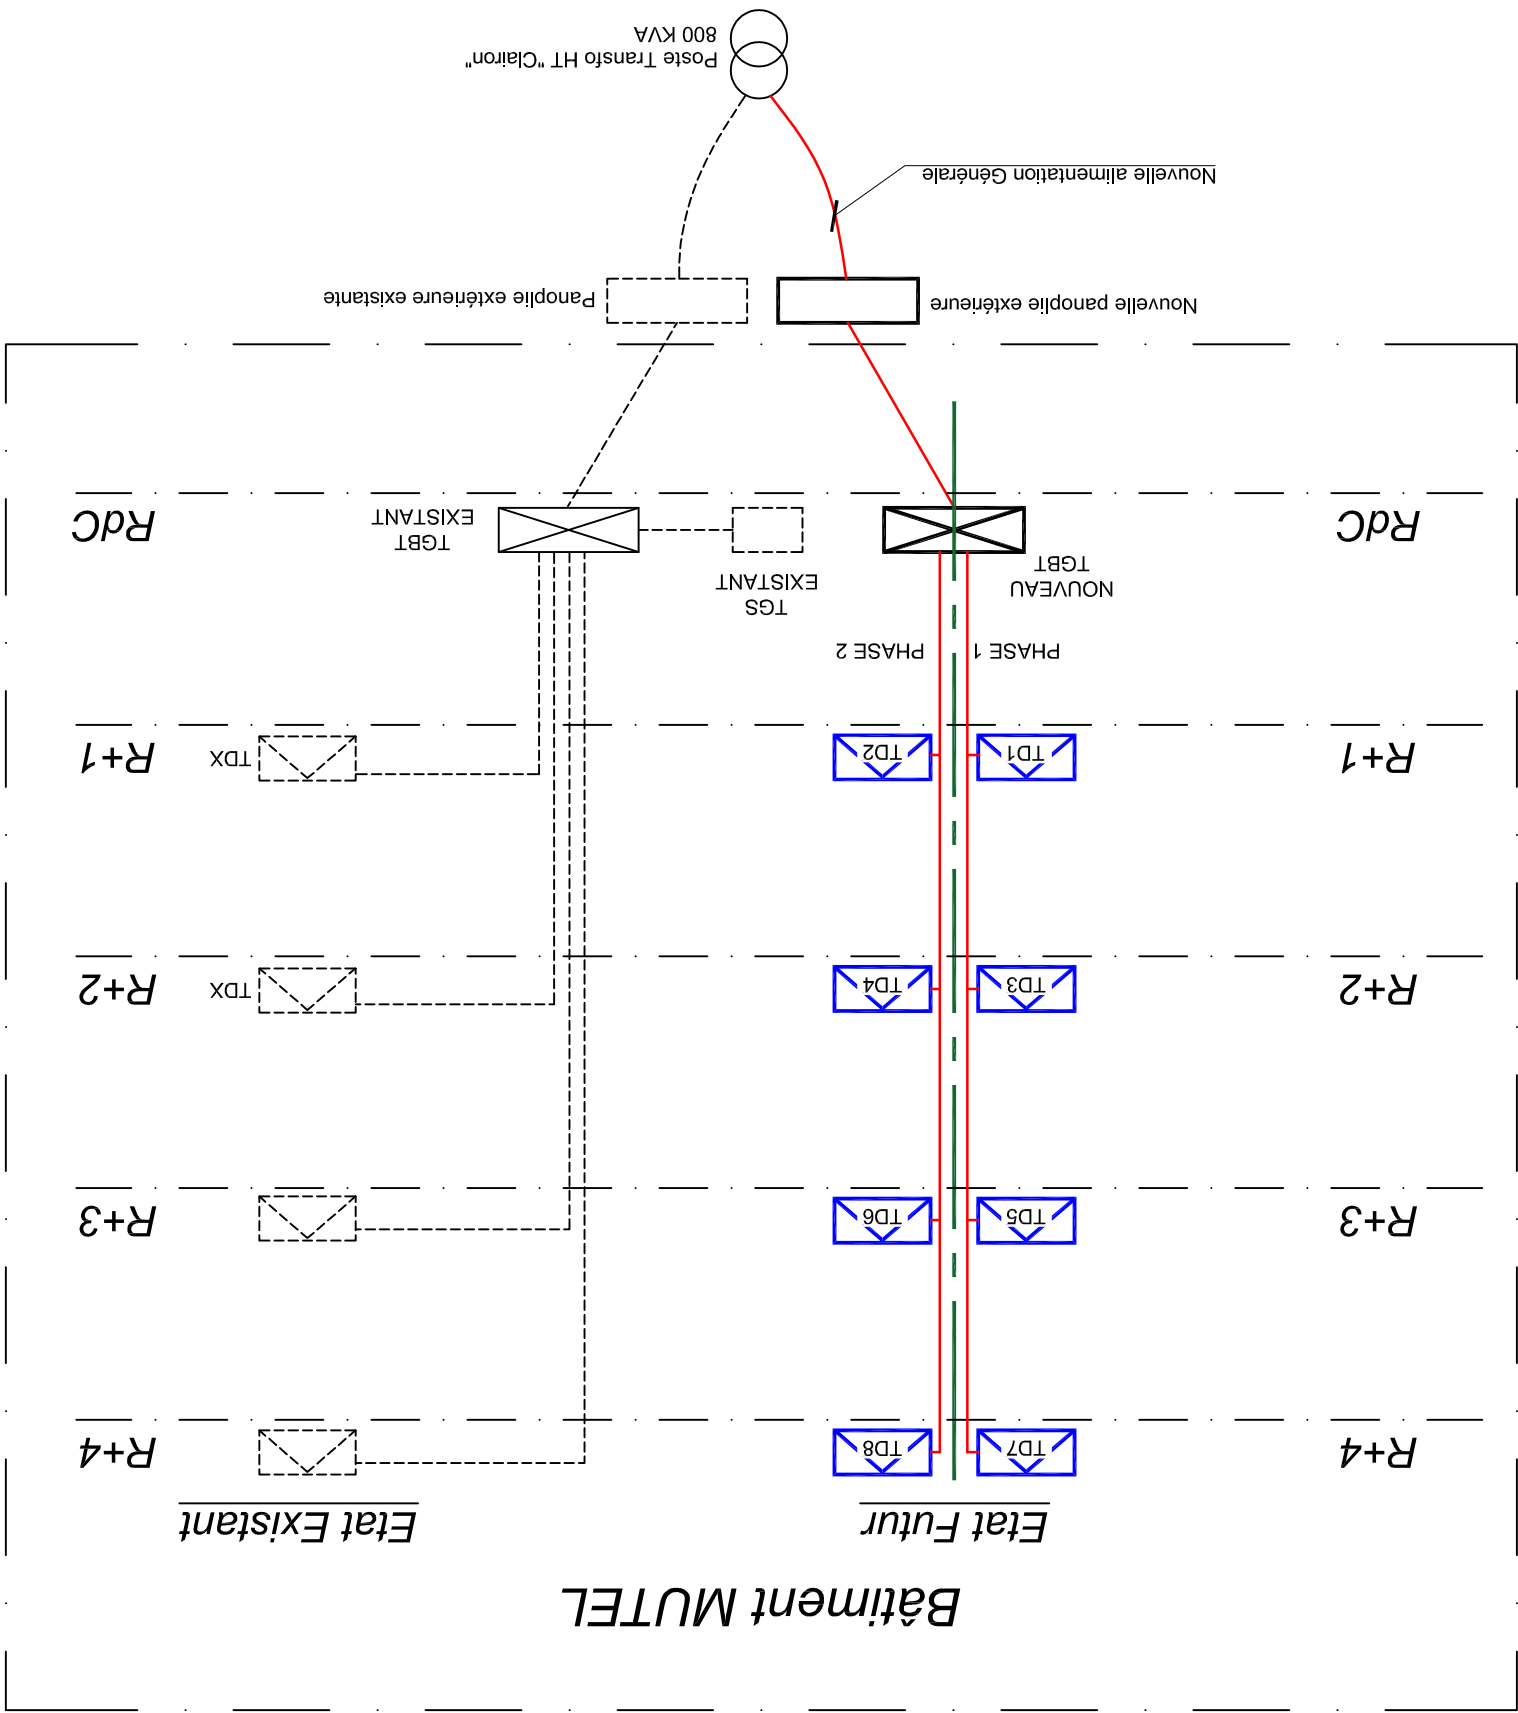

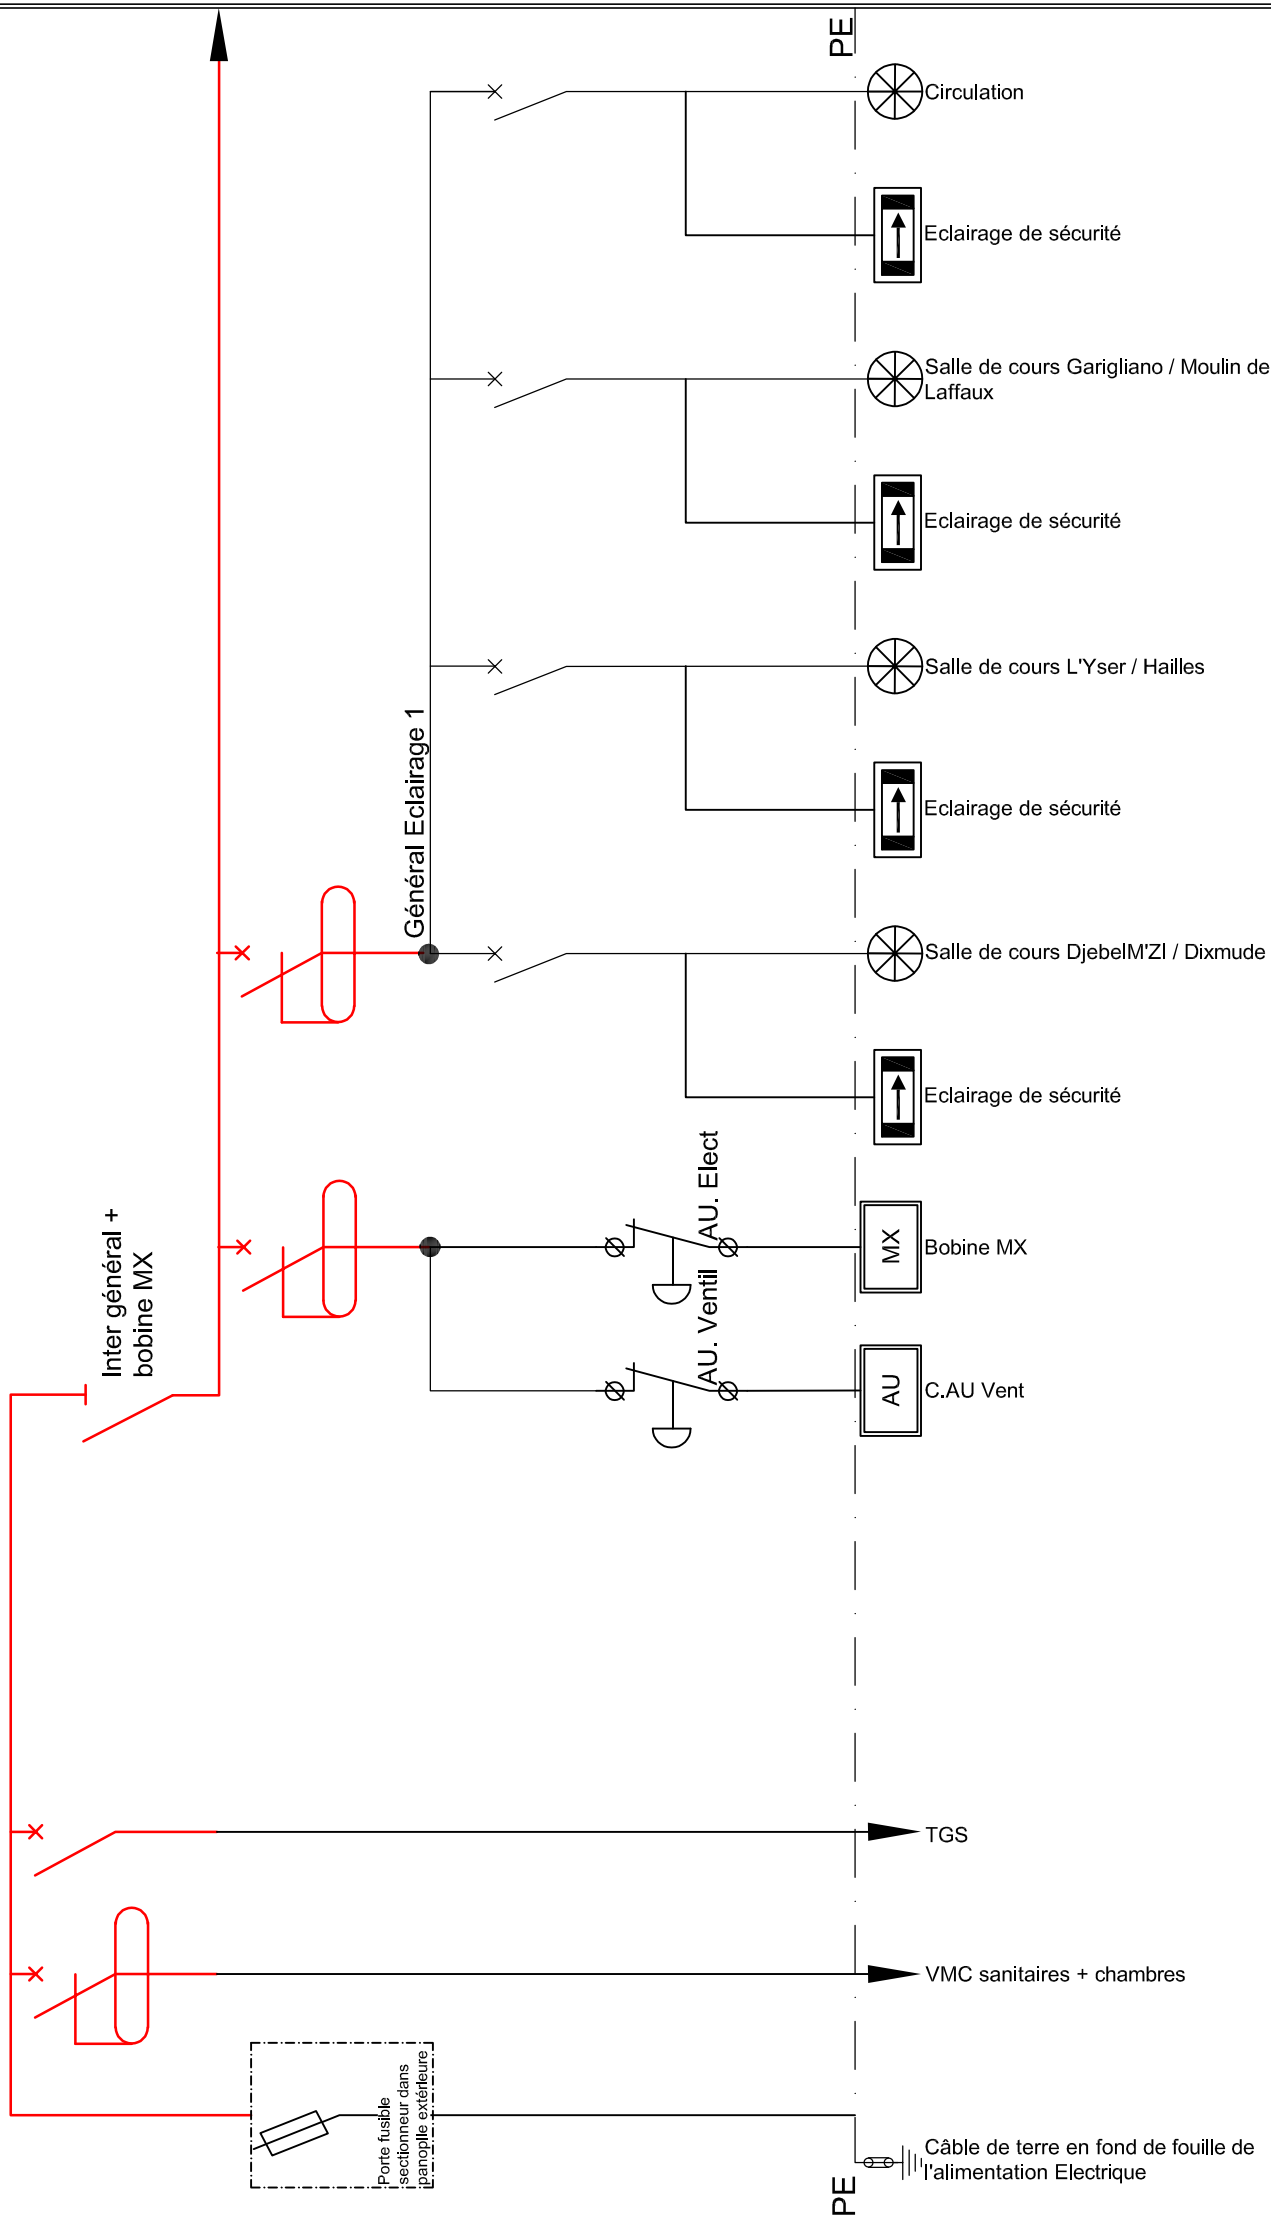


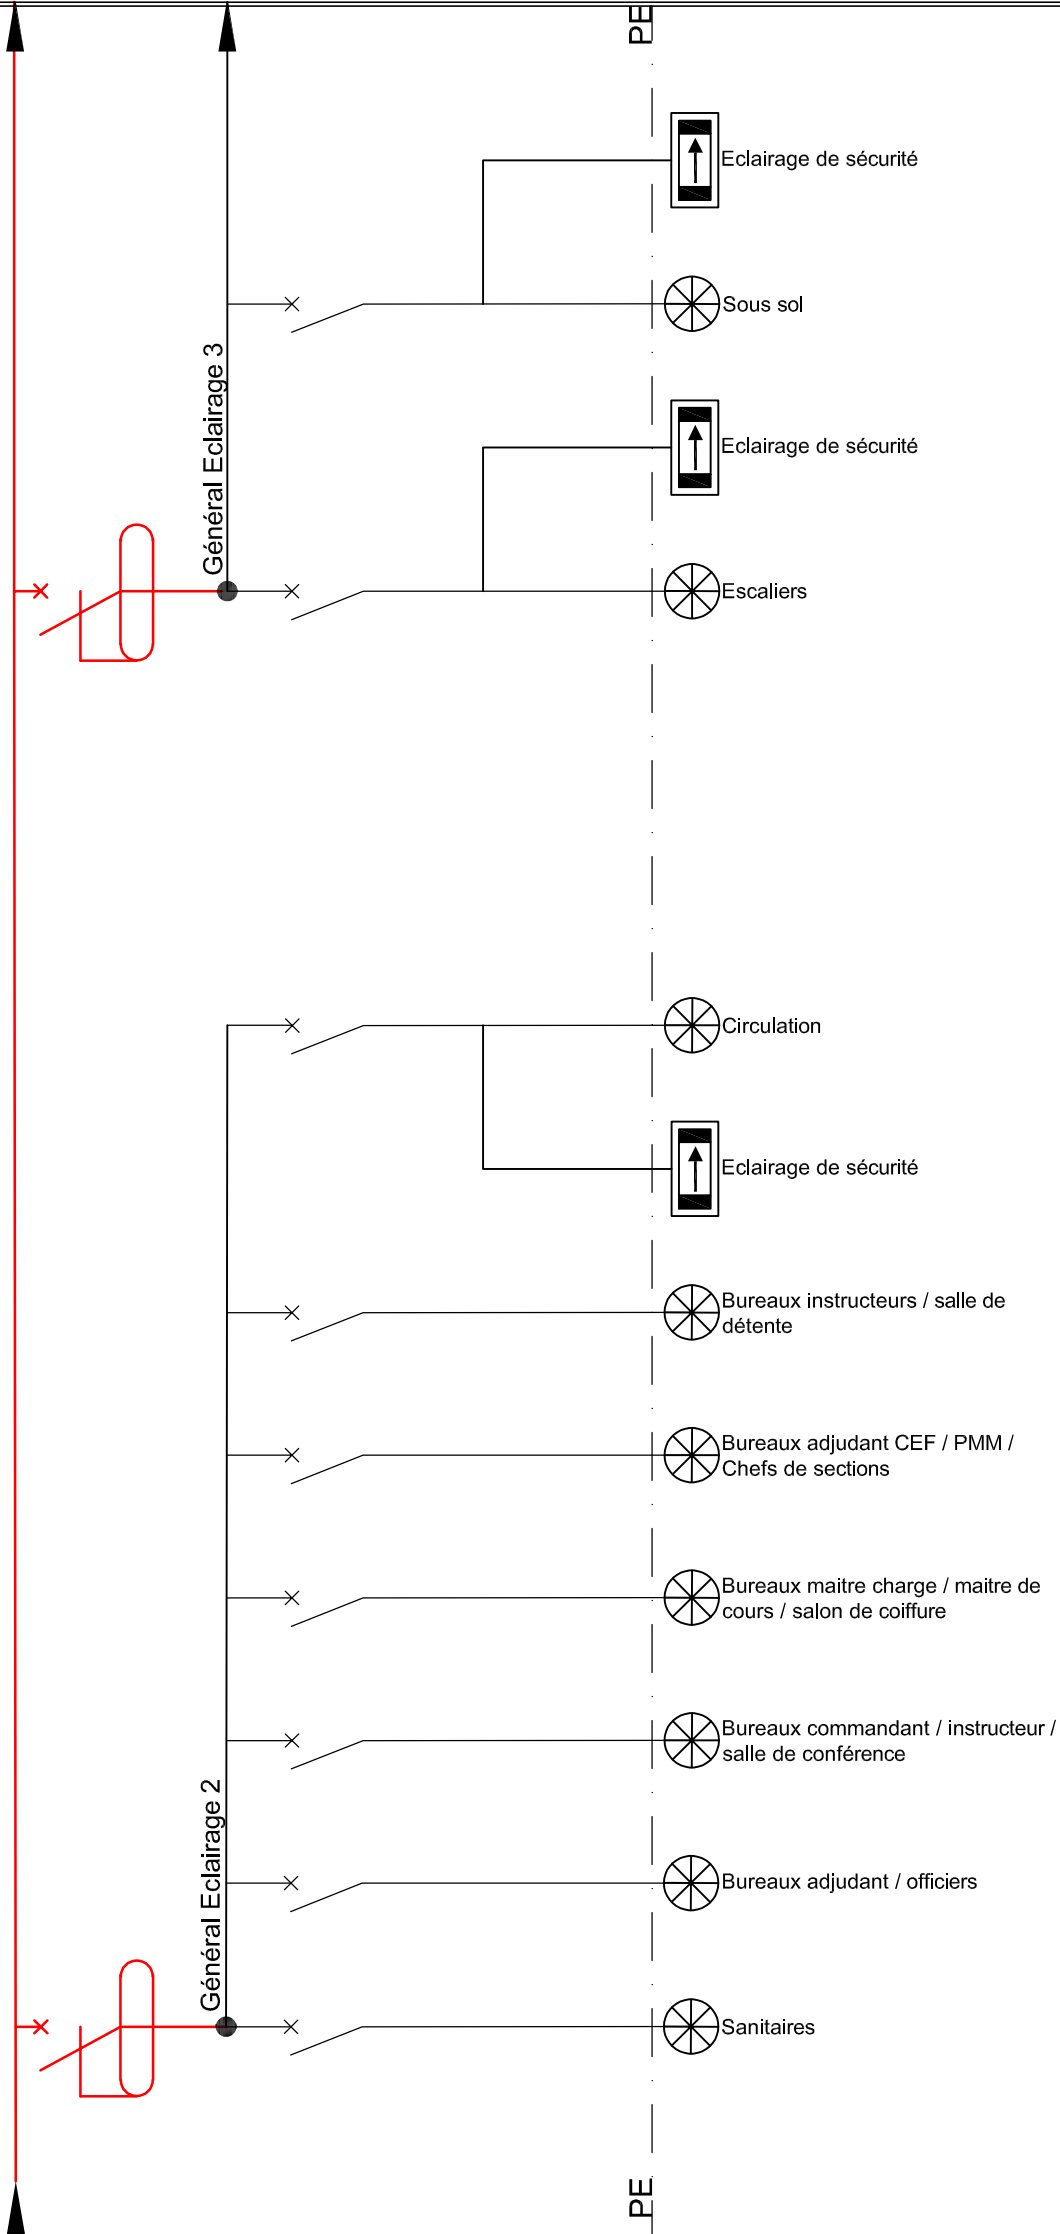


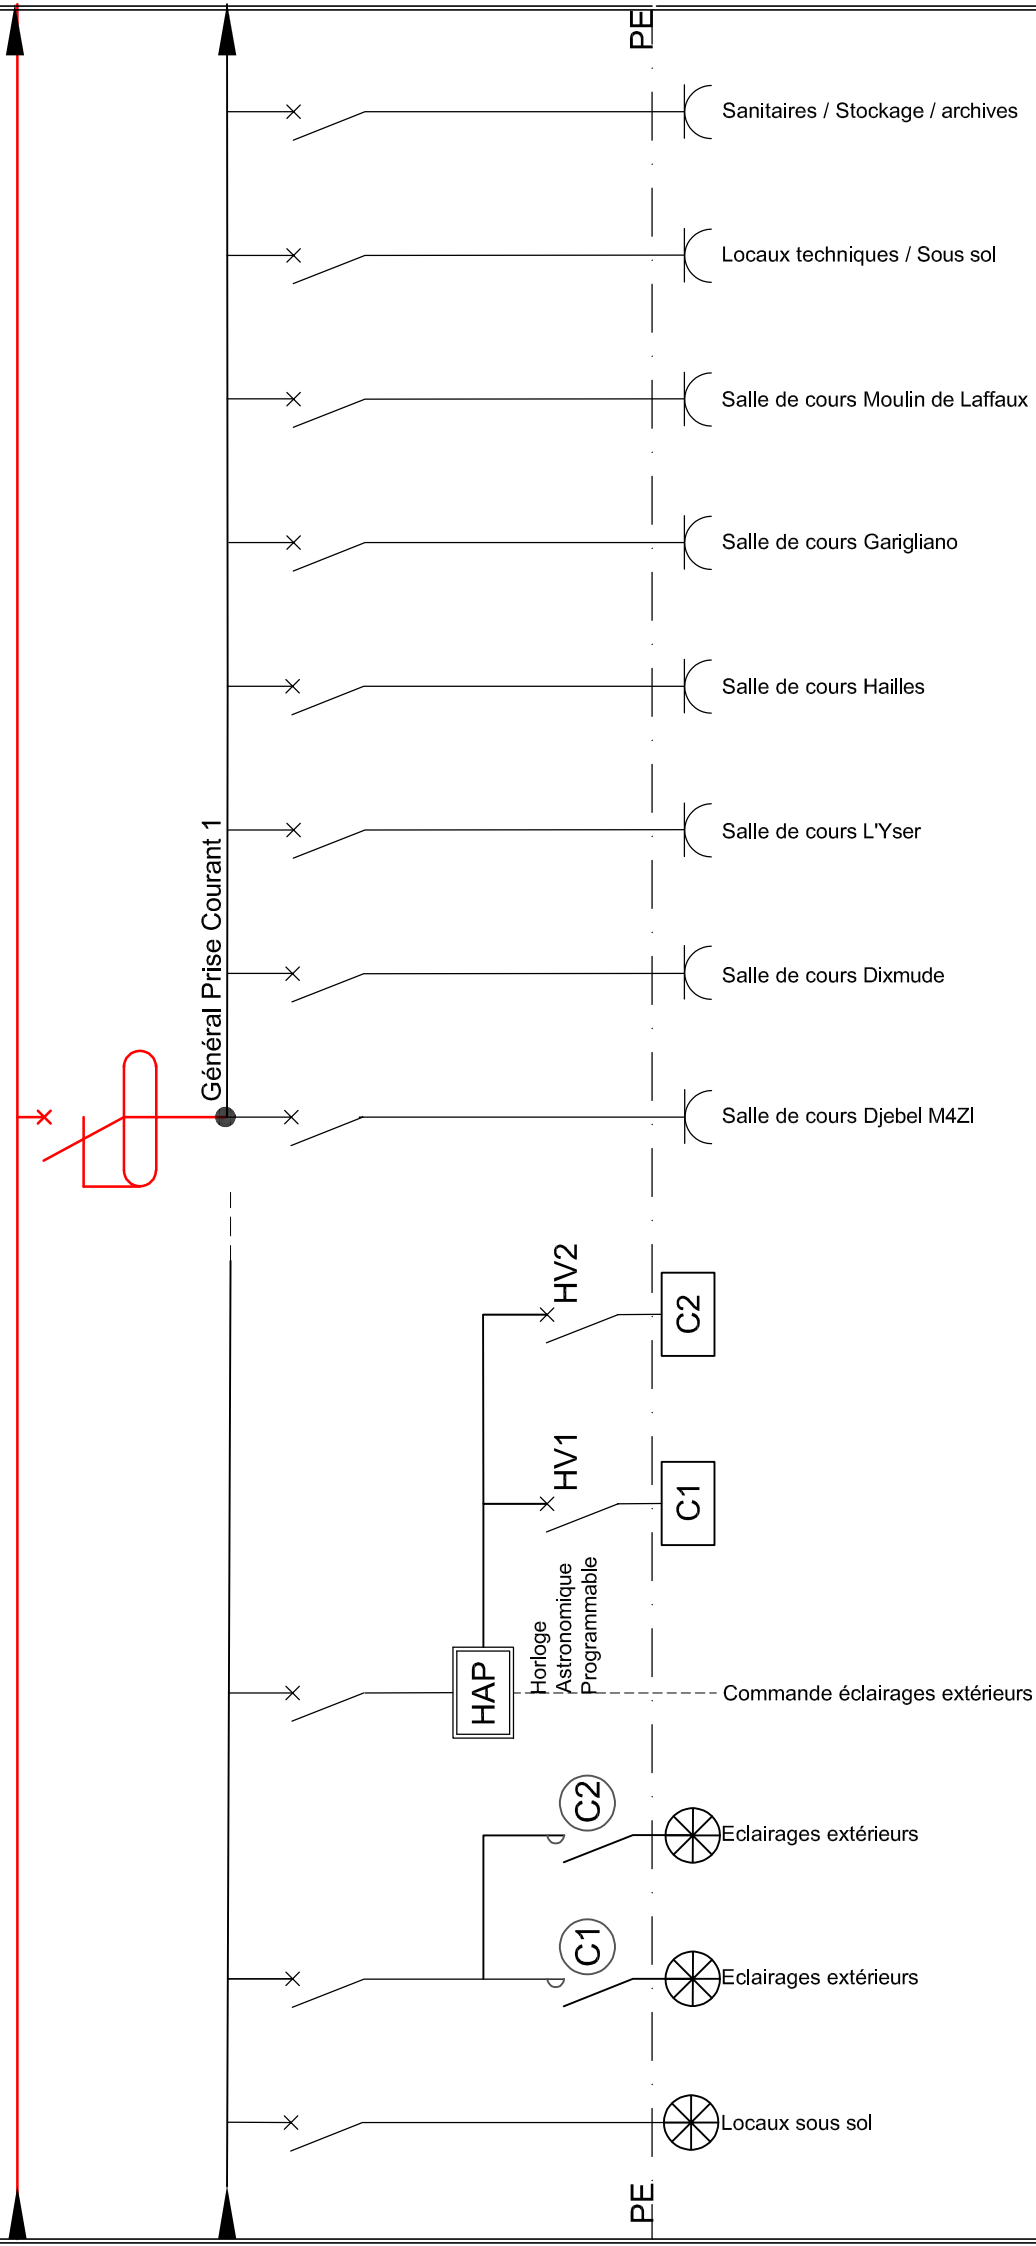


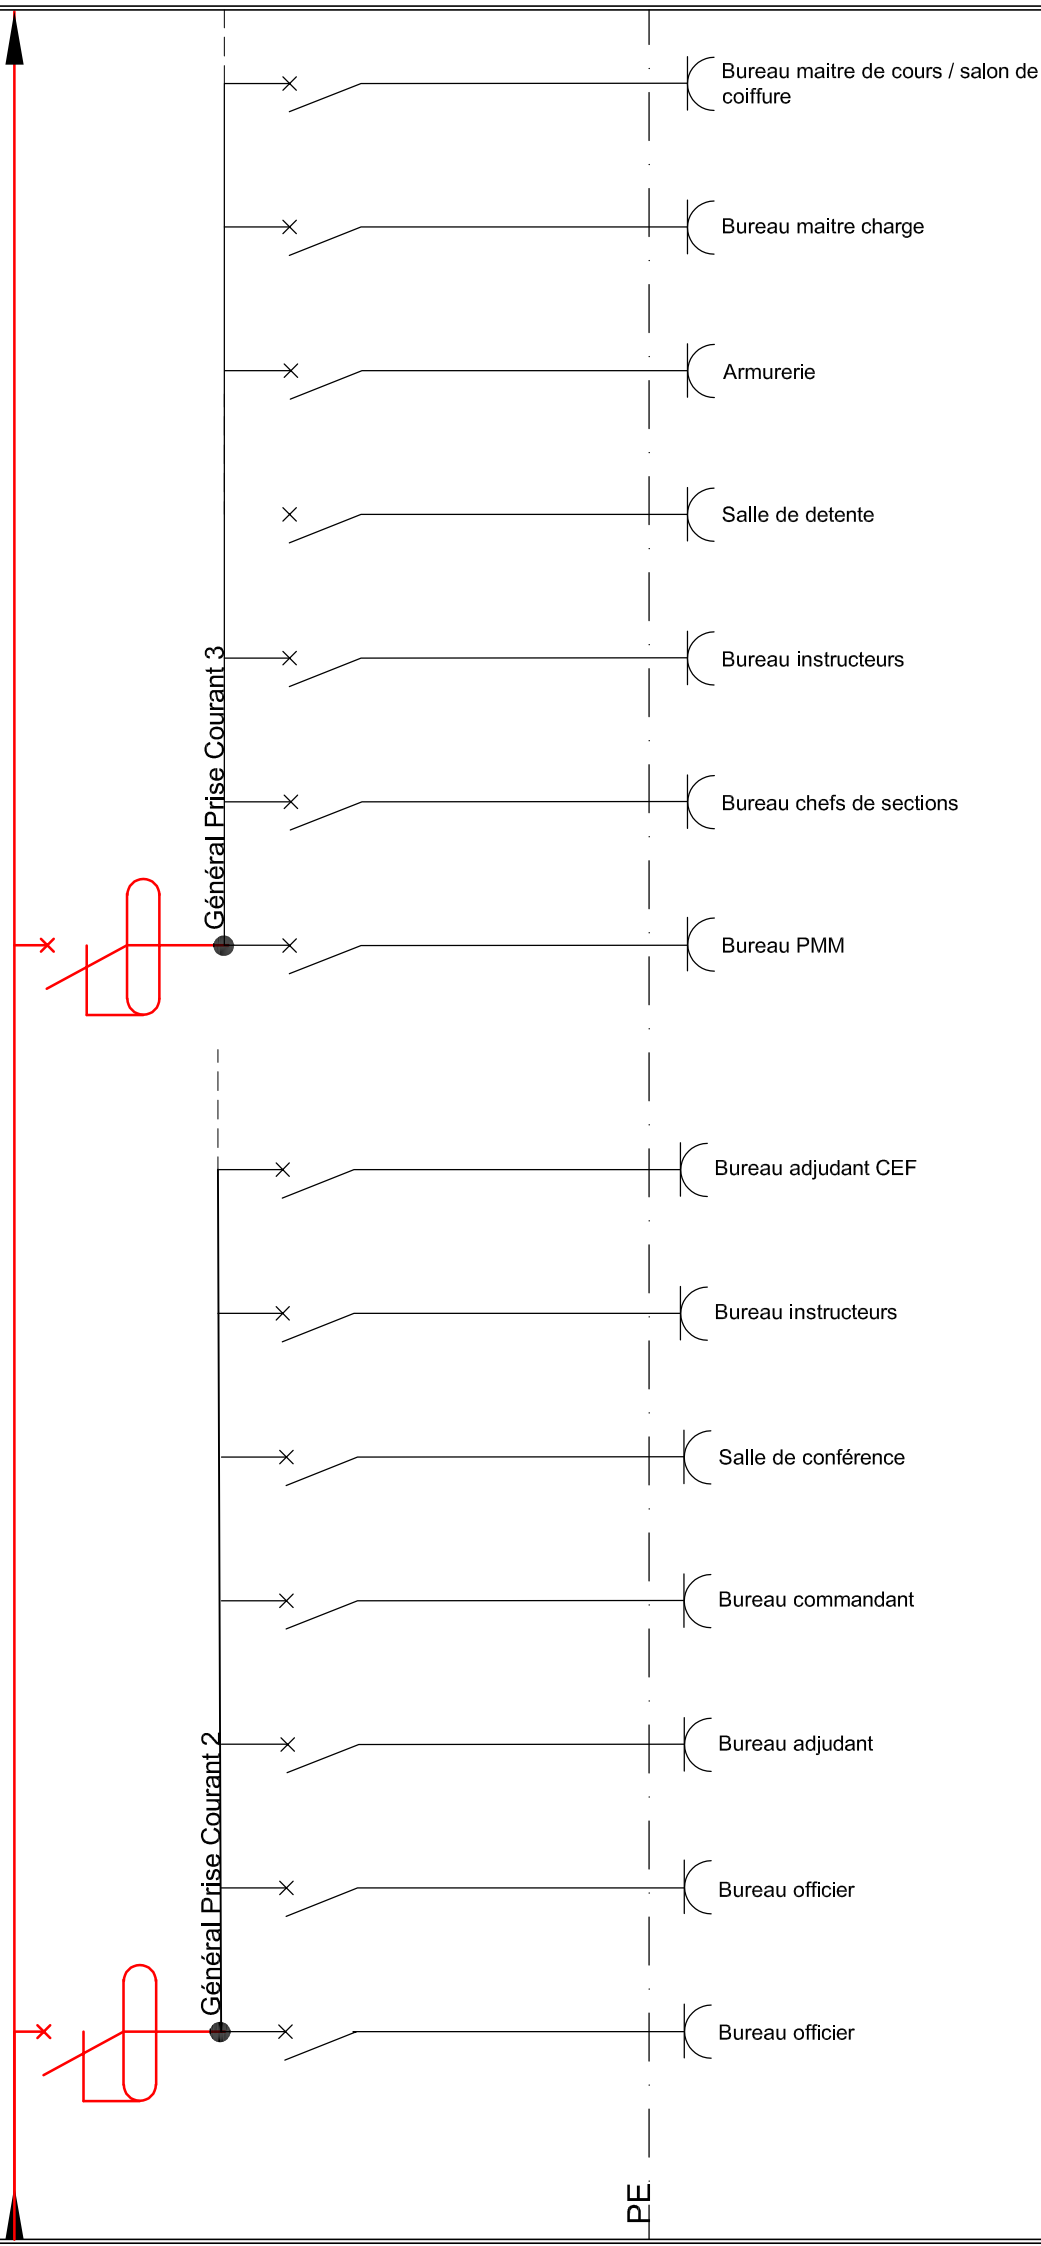


TGBT

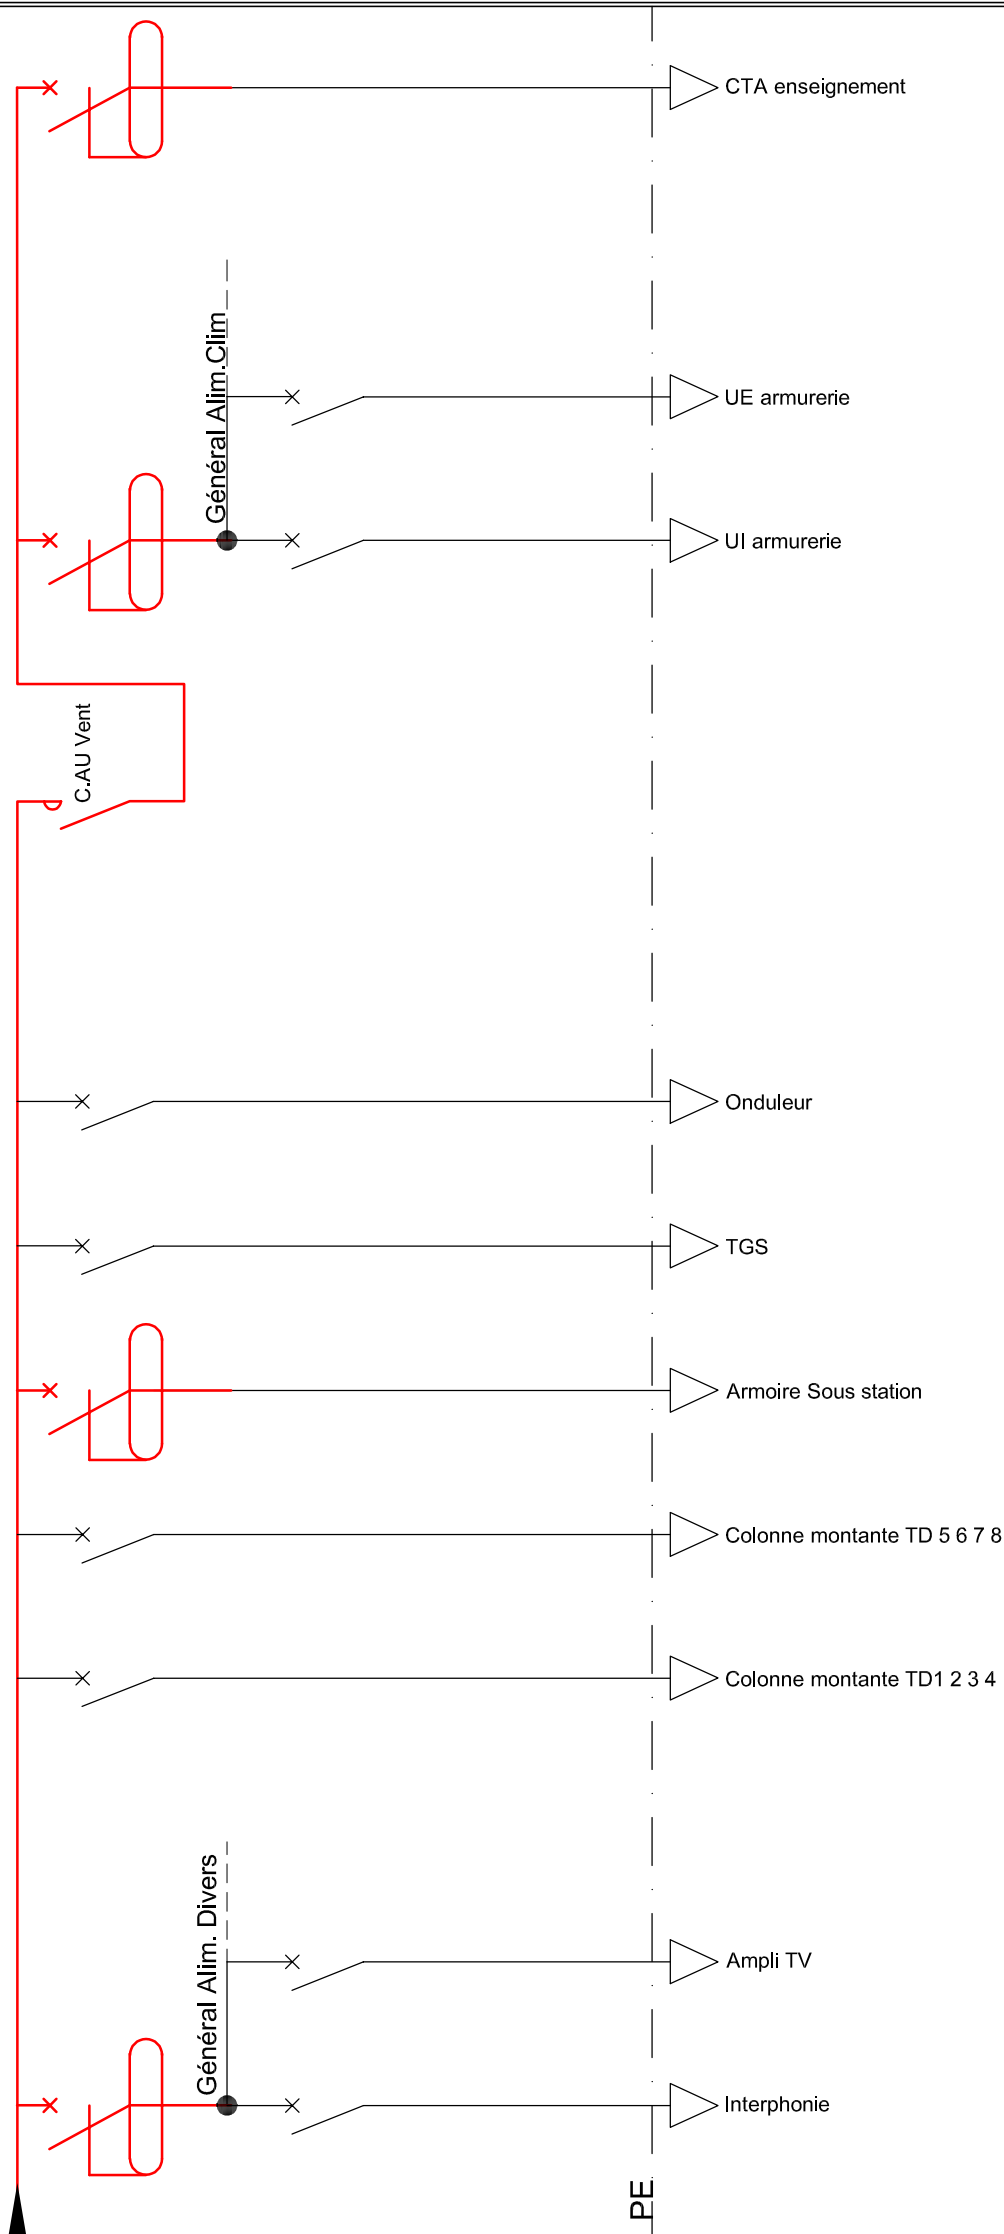

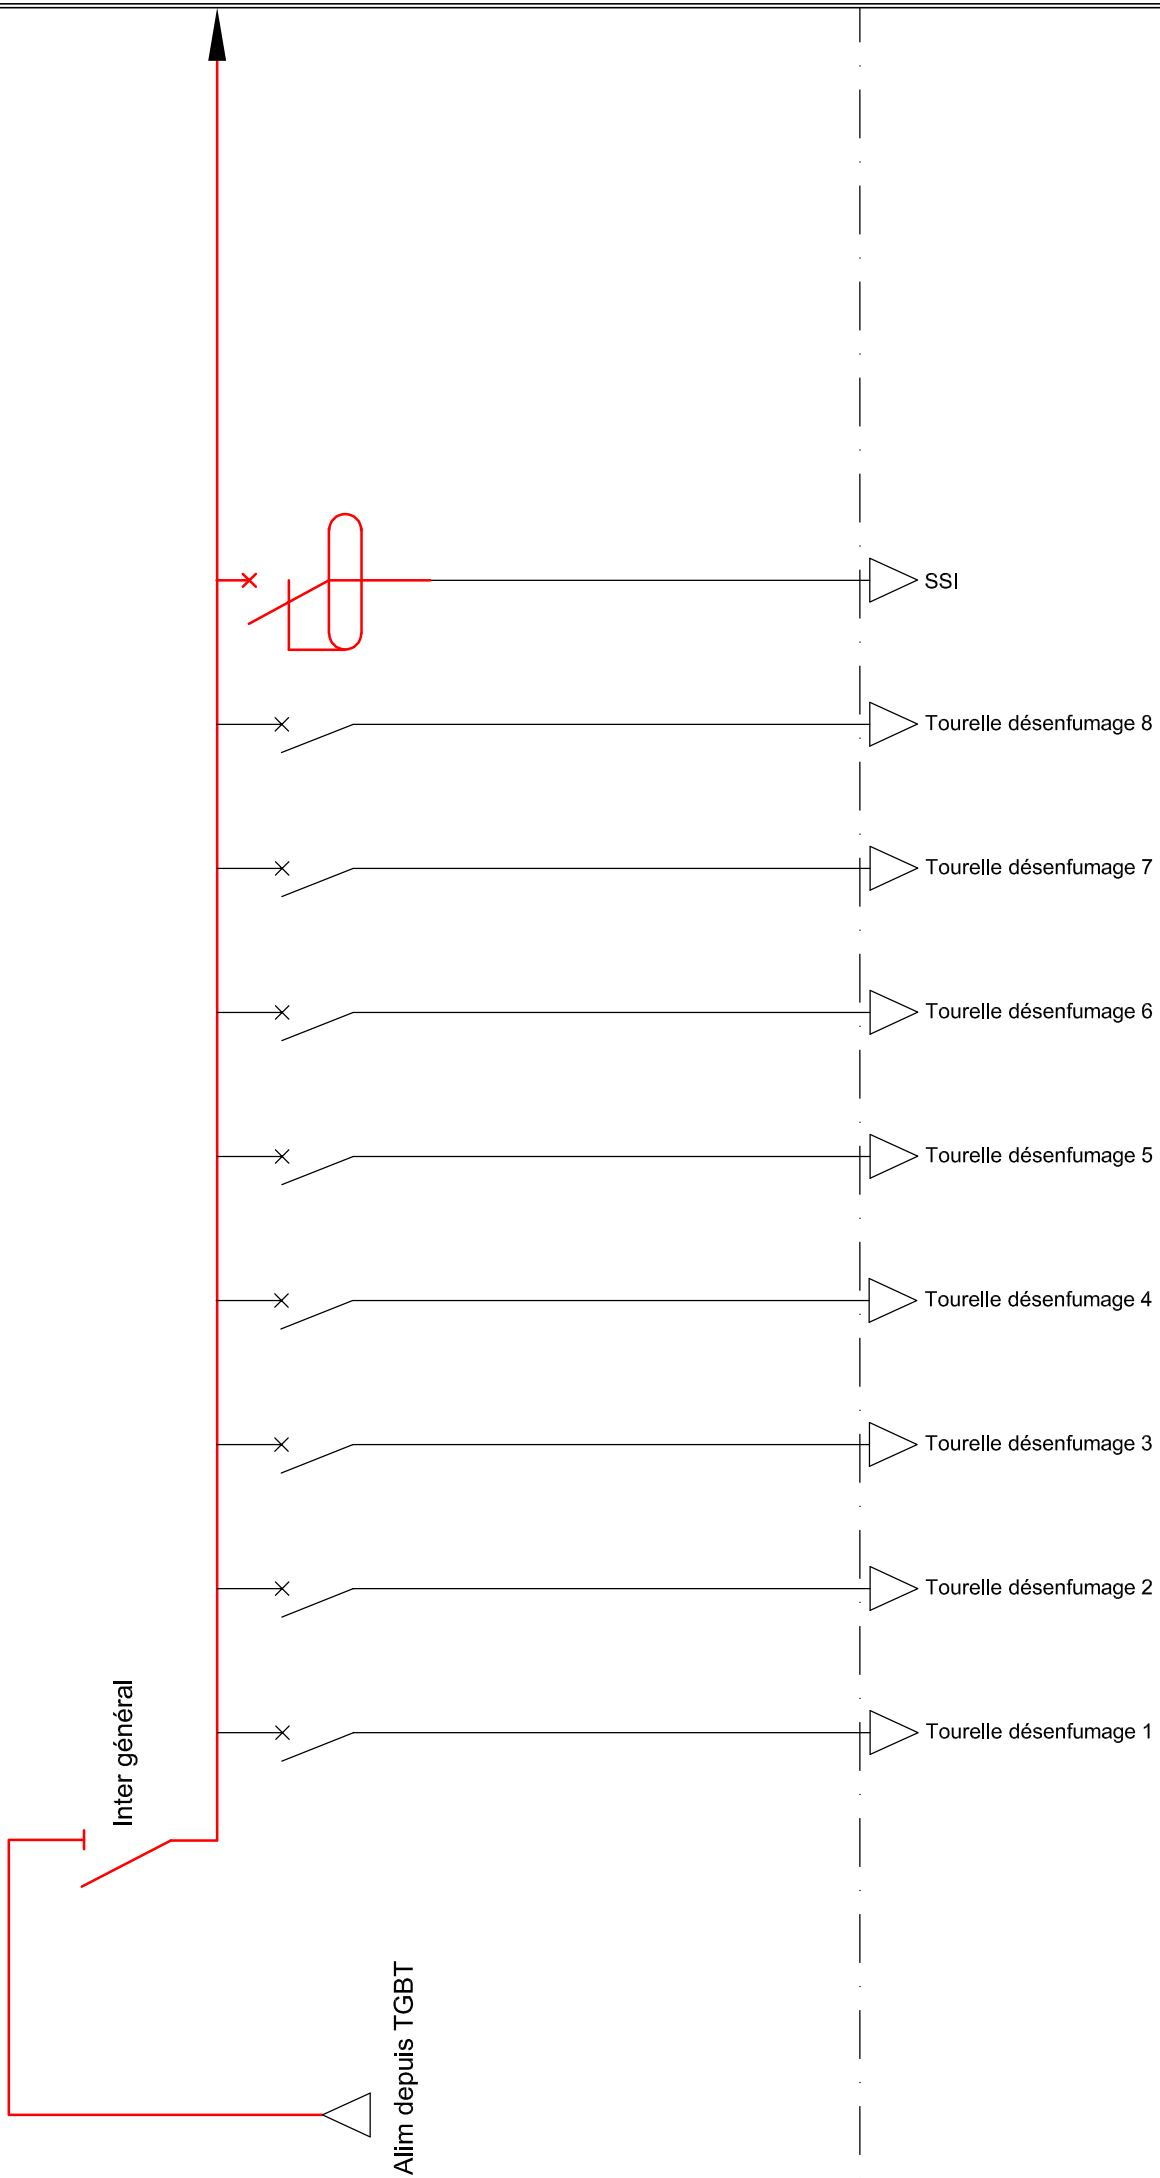


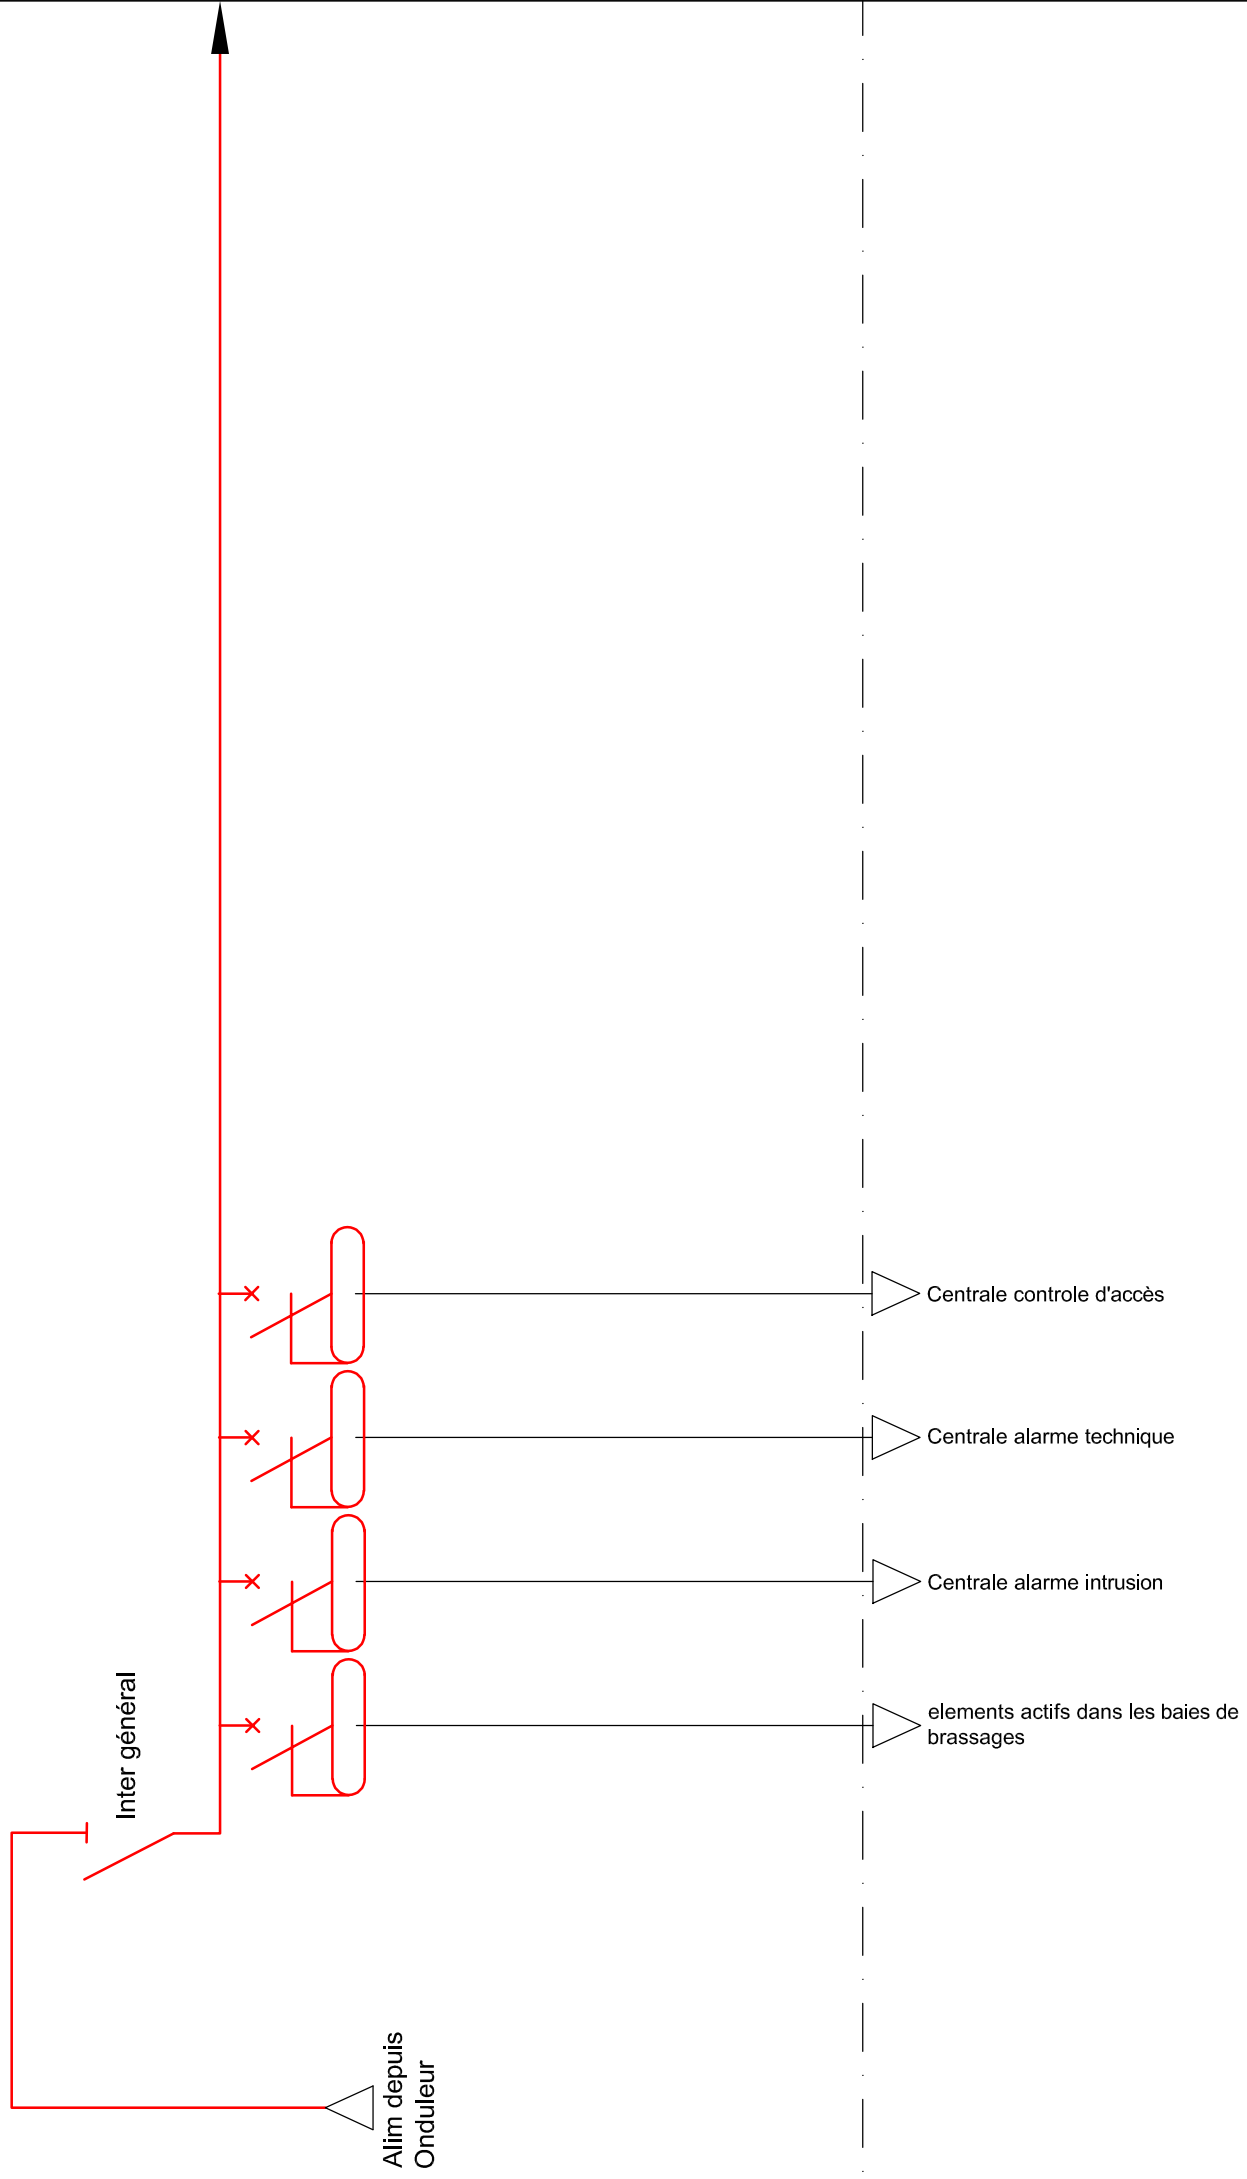

TD 1/2/3/4
TD 5/6/7/8

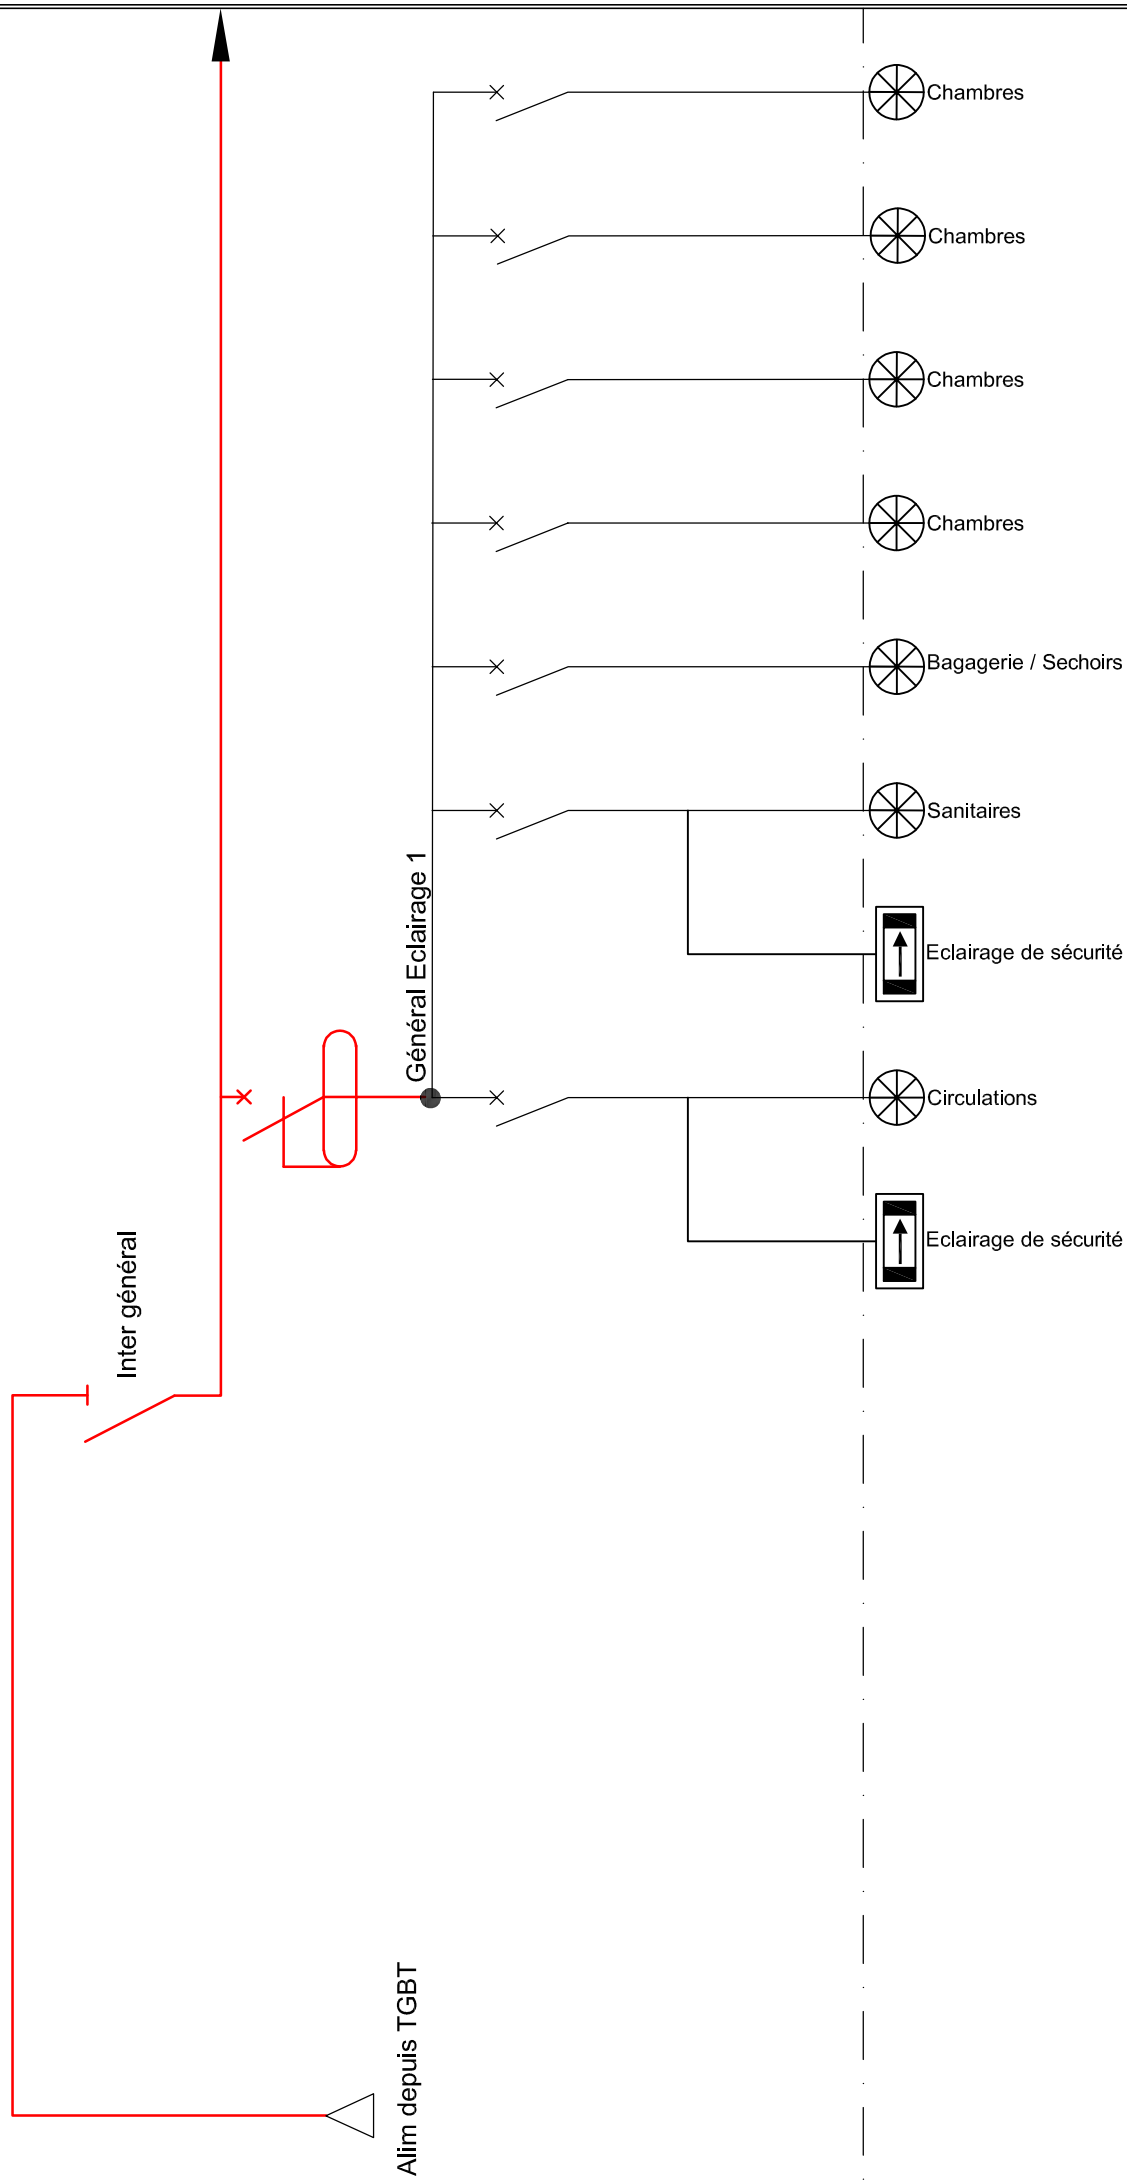

TD 1/2/3/4
TD 5/6/7/8

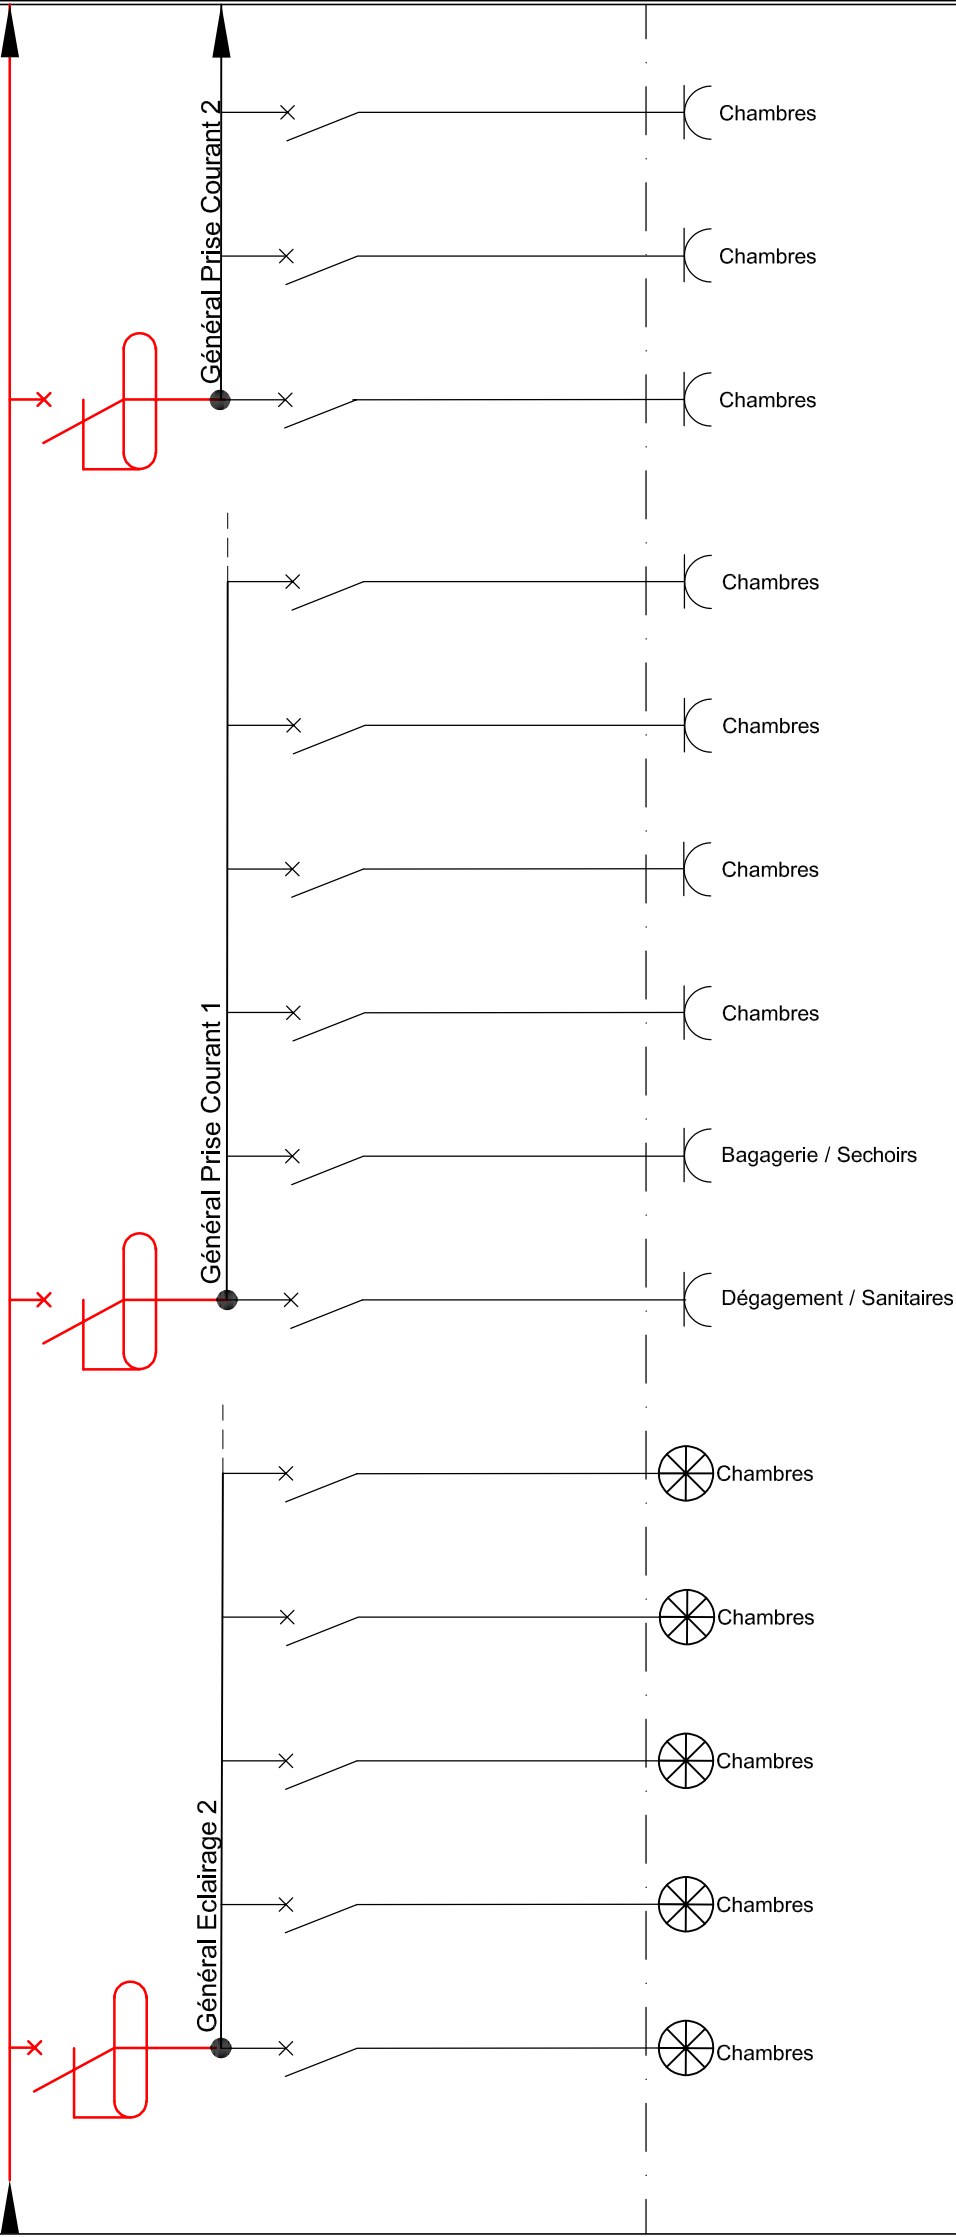

TD 1/2/3/4
TD 5/6/7/8

