1 Façade Nors Existant
Ech : 1 : 100

2 Façade Sud existant
Ech : 1 : 100

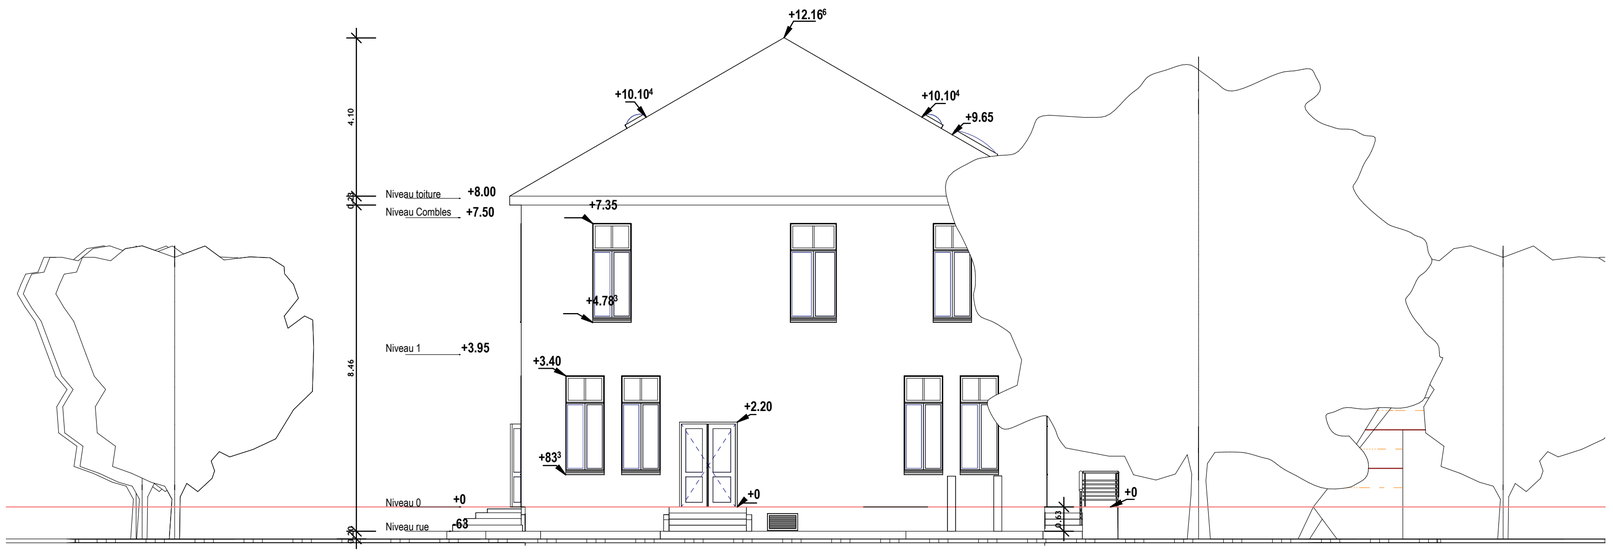

3 Façade Est Existant
Ech : 1 : 100

4 Façade Ouest Existant
Ech : 1 : 100

REHABILITATION DE LA 120EME ANTENNE MEDICALE
CASERNE MARTIN DES PALLIERES

Caserne Martin des Pallières Bâtiment 056 route d'Auvours 72 470 CHAMPAGNE	MINISTERE DES ARMEES ETAT - MINISTERE DES ARMEES ESID de Rennes Quartier Marguerite BP 14 35998 REBBES Cedex 9 MINISTÈRE DES ARMÉES *Liberté Égalité Fraternité*
SITE	MAITRISE D'OUVRAGE

MAITRISE D'ŒUVRE	PRECONCEPT ARCHITECTES BÉGUIN & MACCHINI	PRECONCEPT	3 D rue de Paris 35 510 CESSON-SEVIGNE	02 30 96 04 28 contact@preconcept.fr
BET TCE Economie de la construciton	&+ betom ingenierie	BETOM	11 allée du bâtiment 35 000 RENNES	Tel : 02 99 27 05 05 (accueil) accueil-rennes@betom.fr
Bureau d'étude - thermique	&+ cap terre environnement	CAP TERRE	11 allée du bâtiment 35 000 RENNES	Tel : 02 99 27 05 05 (accueil) accueil-rennes@cap-terre.com
Bureau de contrôle	BUREAU VERITAS	BUREAU VERITAS	7 avenue René Laennec 72000 Le Mans	Tel : 01 55 24 81 81 vincent.labbetoul@bureauveritas.com
Coordonateur SPS	ATAE Coordination & Sécurité	ATAE	4 bis rue Paul-Louis Courier 37000 TOURS	Tel : 06 36 31 41 38 npatry@atae.fr

Dossier DCE

Ind.	Date	Nature de la modification

Date : 10 mars 2025
Echelle : 1 : 100

06 EXIST
Elévations façades existantes