





6 PRO Elévation Nord bat 056
Ech : 1 : 100



5 PRO Elévation Sud bat 056
Ech : 1 : 100

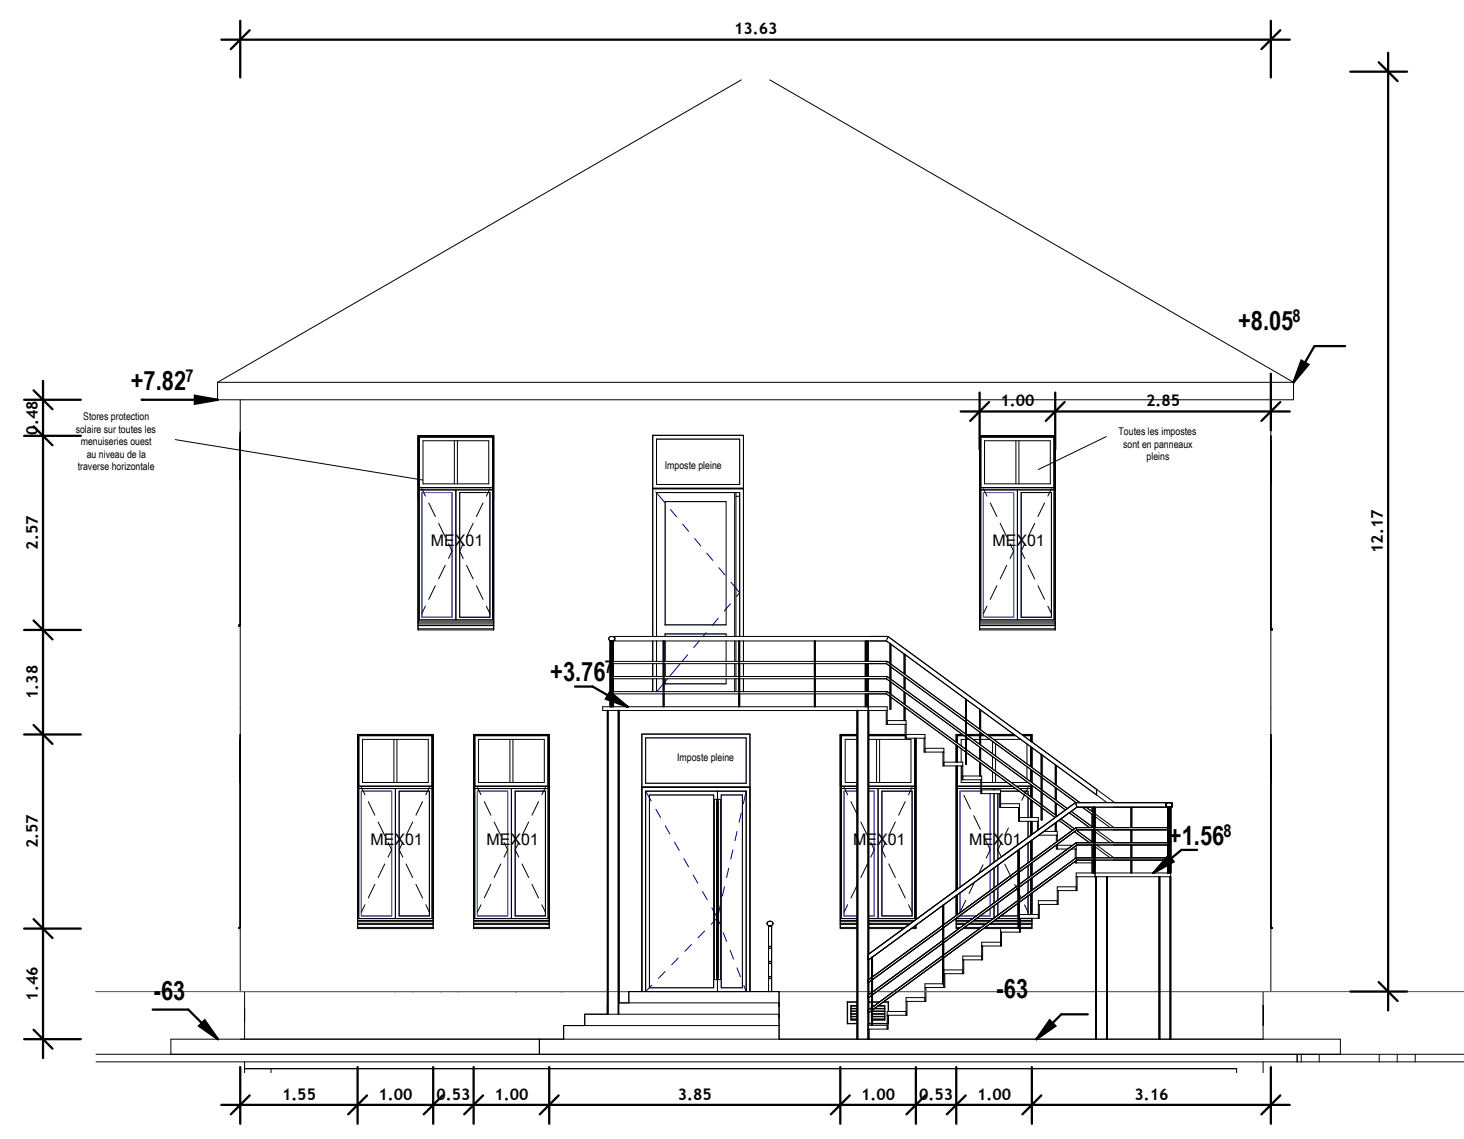

2 PRO Façade ouest
Ech : 1 : 100

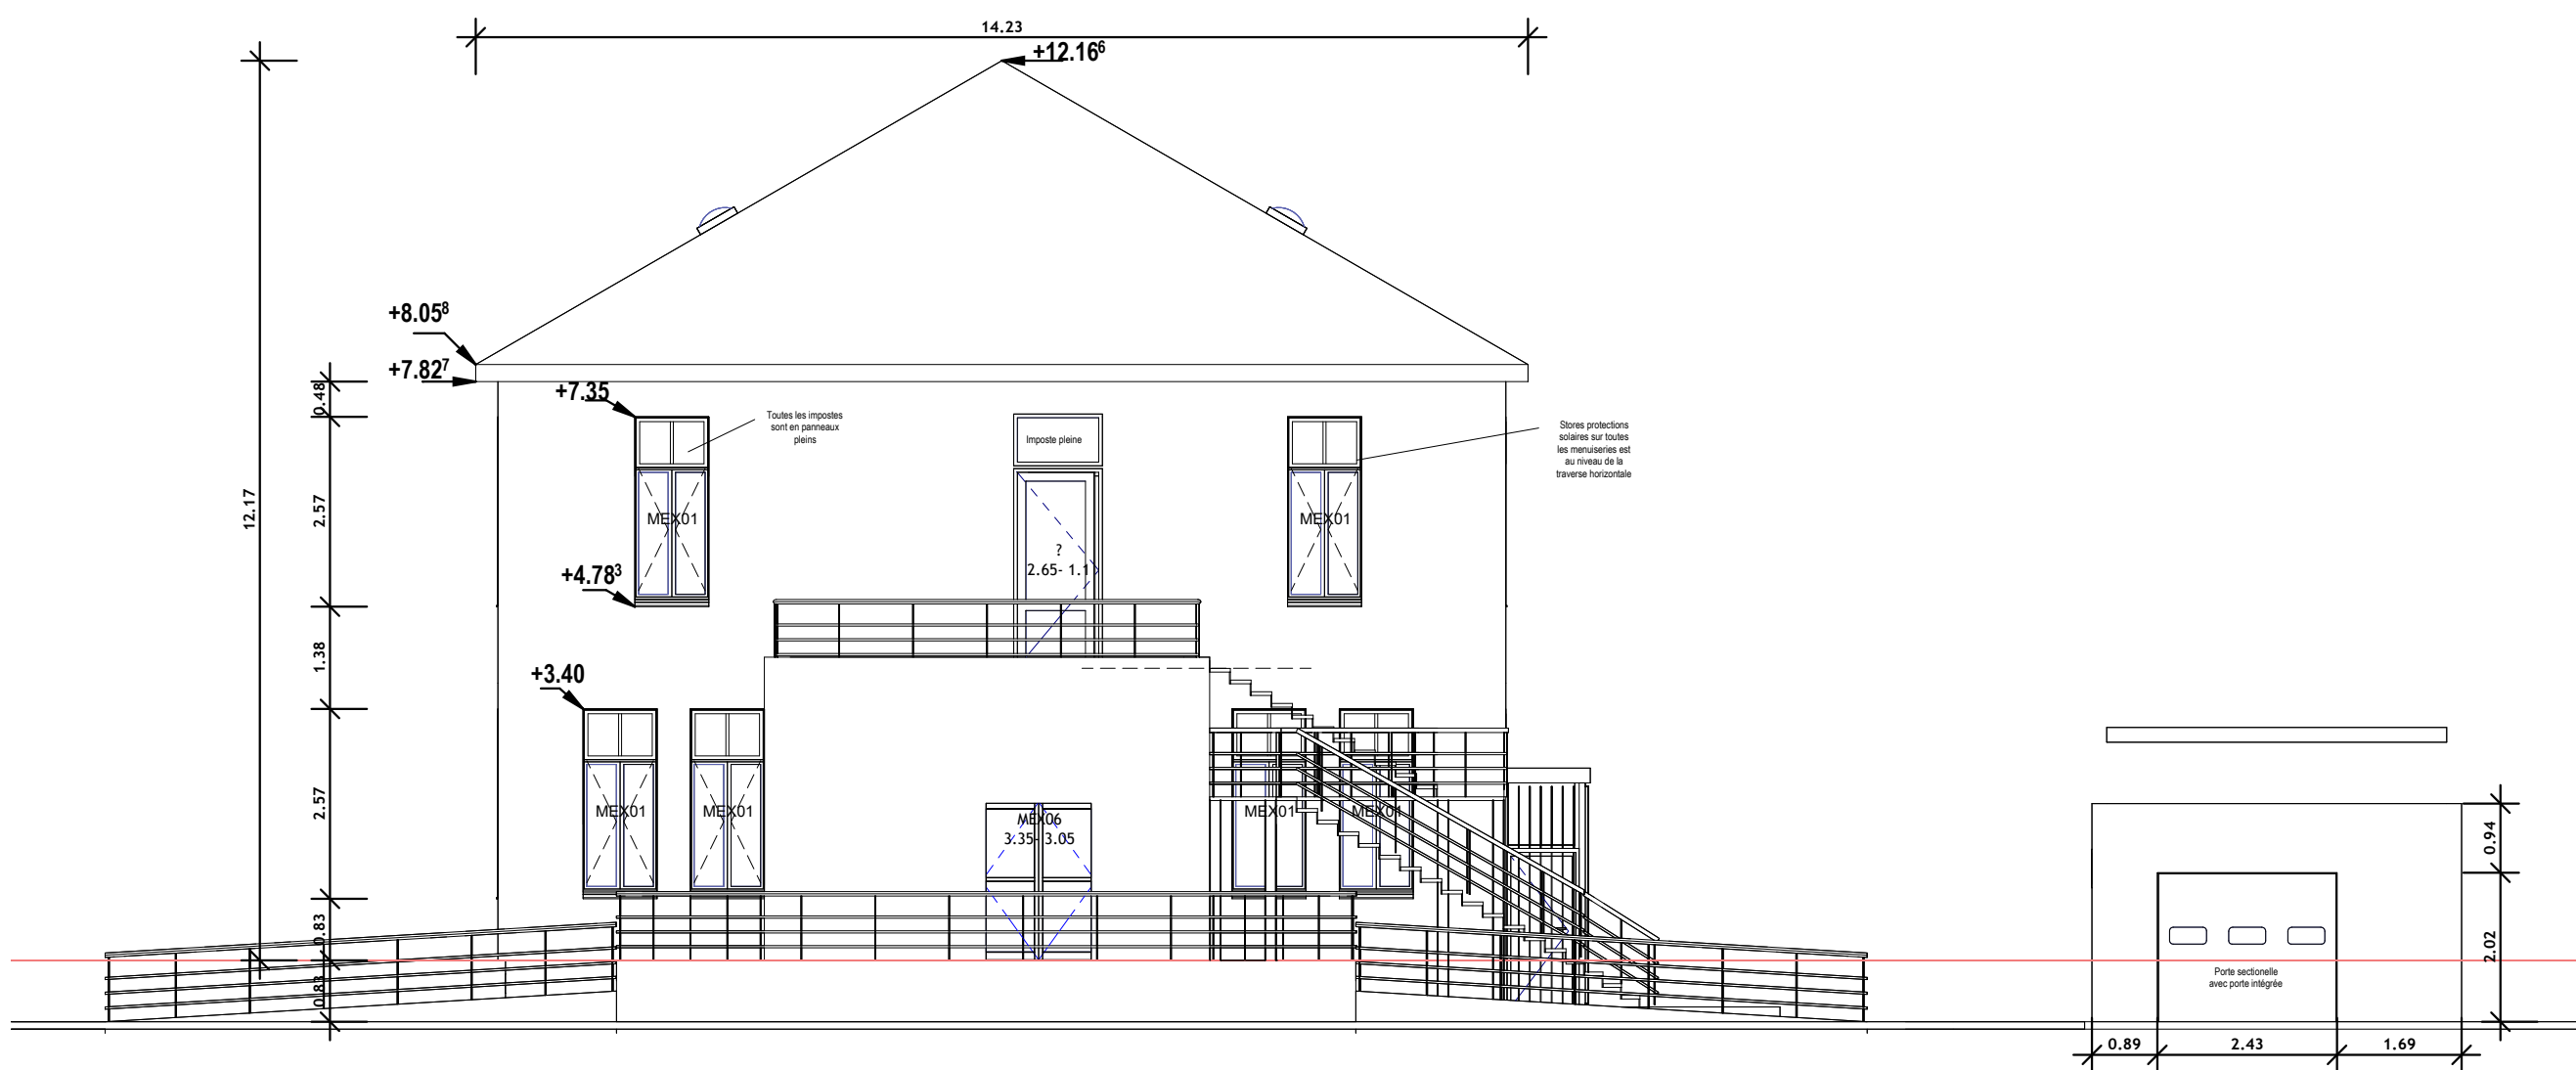

7 PRO Elévation Est bat 056
Ech : 1 : 100

REHABILITATION DE LA 120EME ANTENNE MEDICALE CASERNE MARTIN DES PALLIERES

Caserne Martin des Pallières
Bâtiment 056
route d'Auvours
72 470 CHAMPAGNE

MINISTÈRE DES ARMÉES
ETAT - MINISTÈRE DES ARMÉES
ESD de Rennes
Quartier Marnepierre
BP 14
35096 REBBES Cedex 9



SITE

MAITRISE D'OUVRAGE

MATRISE D'ŒUVRE	PRECONCEPT REGUIN & MACCHINI	PRECONCEPT	3 D rue de Paris 35 510 CESSON-SEVIGNE	02 30 96 04 28 contact@preconcept.fr
BET TCE Economie de la construction	&+ bet om S.A.R.L.	BETOM	11 allée du bâtiment 35 000 RENNES	Tel : 02 99 27 05 05 (accueil) accueil-rennes@betom.fr
Bureau d'étude - thermique	&+ cap terre S.A.R.L.	CAP TERRE	11 allée du bâtiment 35 000 RENNES	Tel : 02 99 27 05 05 (accueil) accueil-rennes@cap-terre.com
Bureau de contrôle	BUREAU VERITAS	BUREAU VERITAS	7 avenue René Laennec 72000 Le Mans	Tel : 01 56 24 81 81 vincent.labetoul@bureauveritas.com
Coordinateur SPS	ATAE Consultants & Services	ATAE	4 bis rue Paul-Louis Courier 37000 TOURS	Tel : 06 36 31 41 38 rpatry@atae.fr

Dossier DCE

Ind.	Date	Nature de la modification	Date : 10 mars 2025 Echelle : 1 : 100

26 A PRO
Elévations
façades projet