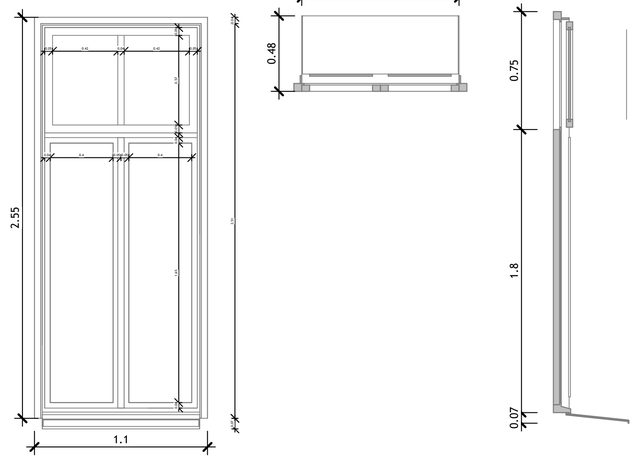

MEX01 Alu anthracite - Fenêtre -

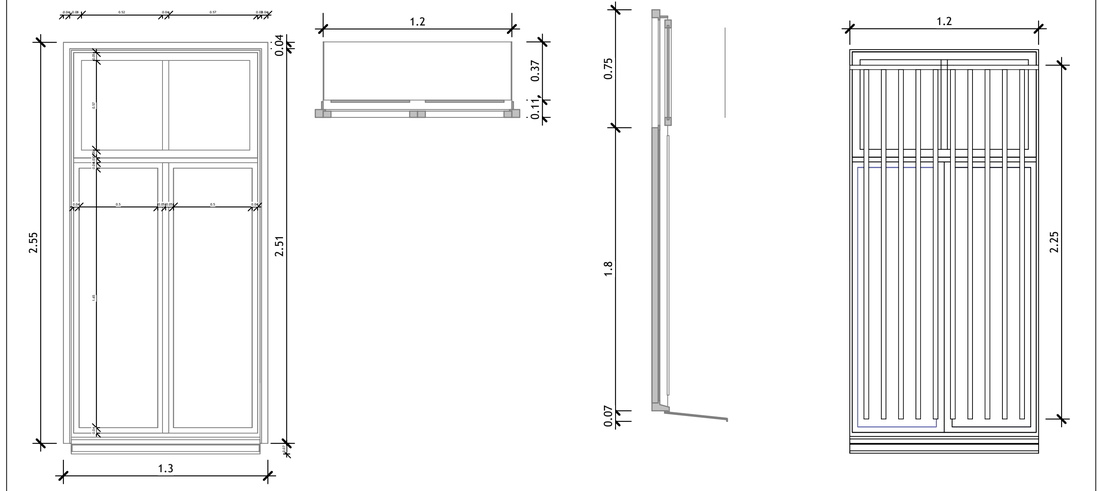

MEX02 Alu anthracite - Fenêtre -

MEX02.2 Alu anthracite - Fenêtre -

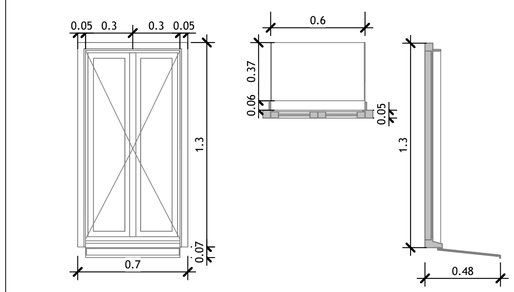

MEX03 Alu anthracite - Fenêtre -

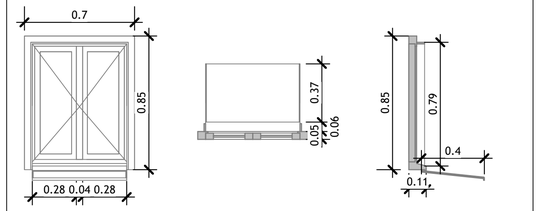

MEX04 Alu anthracite - Fenêtre -

REHABILITATION DE LA 120EME
ANTENNE MEDICALE
CASERNE MARTIN DES PALLIERES

Caserne Martin des Pallières Bâtiment 056 route d'Auvours 72 470 CHAMPAGNE	MINISTERE DES ARMEES ETAT - MINISTERE DES ARMEES ESID de Rennes Quartier Marguerite BP 14 35998 REBBES Cedex 9
SITE	MAITRISE D'OUVRAGE

MAITRISE D'ŒUVRE	PRECONCEPT ARCHITECTES BEGUIN & MACCHINI	PRECONCEPT BEGUIN & MACCHINI	3 D rue de Paris 35510 CESSON-SEVIGNE	02 30 96 04 28 contact@preconcept.fr
BET TCE Economie de la construciton	&+ betom	BETOM	11 allée du bâtiment 35 000 RENNES	Tel : 02 99 27 05 05 (accueil) accueil-rennes@betom.fr
Bureau d'étude - thermique	&+ cap terre	CAP TERRE	11 allée du bâtiment 35 000 RENNES	Tel : 02 99 27 05 05 (accueil) accueil-rennes@betom.fr
Bureau de contrôle	BUREAU VERITAS	BUREAU VERITAS	7 avenue René Laennec 72000 Le Mans	Tel : 01 55 24 81 81 vincent.labbetoul@bureauveritas.com
Coordonnateur SPS	ATAE Coordination & Sécurité	ATAE	4 bis rue Paul-Louis Courier 37000 TOURS	Tel : 06 36 31 41 38 npatry@atae.fr

Dossier DCE

Ind.	Date	Nature de la modification

Date : 10 mars 2025

Echelle : 1 : 20

27 A PRO
Menuiseries extérieures