


1 Niveau 0 Projet
Ech : 1 : 100

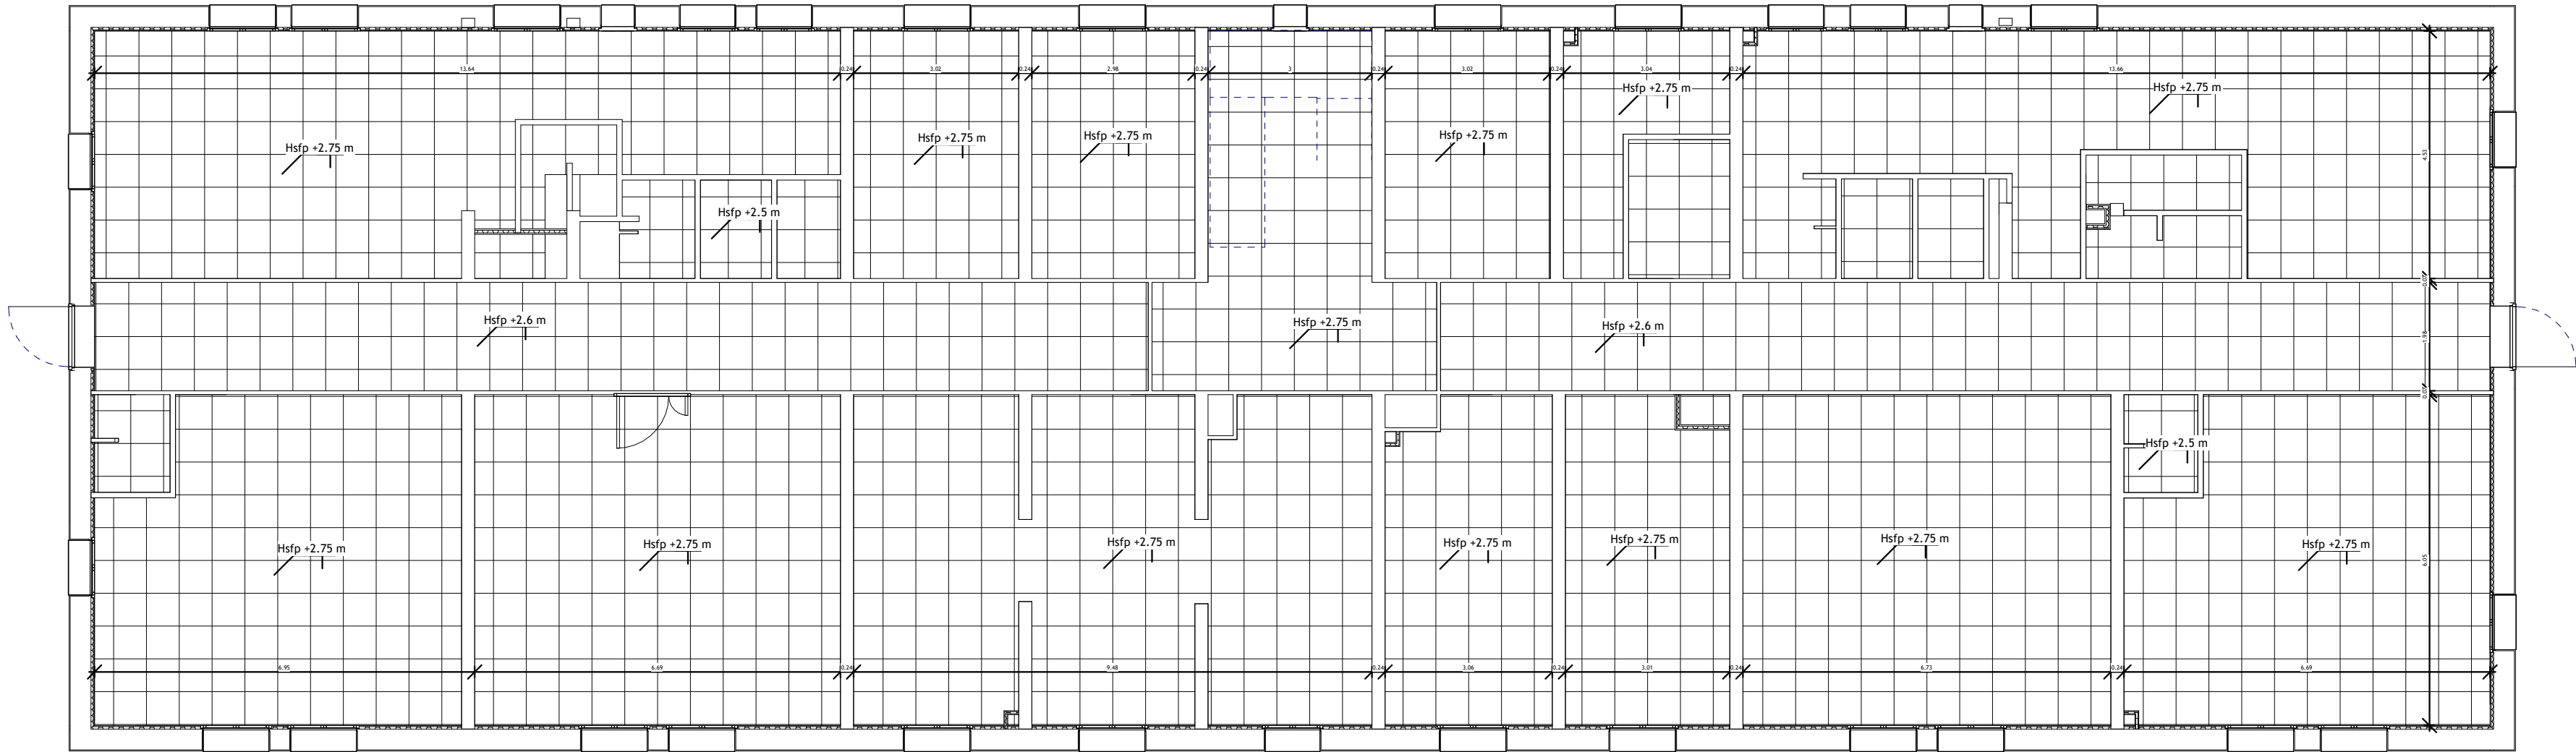

2 Niveau 1 Projet
Ech : 1 : 100

REHABILITATION DE LA 120EME
ANTENNE MEDICALE
CASERNE MARTIN DES PALLIERES

Caserne Martin des Pallières
Bâtiment 056
route d'Auvours
72 470 CHAMPAGNE

MINISTERE DES ARMEES
ETAT - MINISTERE DES ARMEES
ESID de Rennes
Quartier Marguerite
BP 14
35998 REBBES Cedex 9

SITE

MAITRISE D'OUVRAGE

MAITRISE D'ŒUVRE		PRECONCEPT BEGUIN & MACCHINI	3 D rue de Paris 35510 CESSON-SEVIGNE	02 30 96 04 28 contact@preconcept.fr
BET TCE Economie de la construction		BETOM	11 allée du bâtiment 35 000 RENNES	Tel : 02 99 27 05 05 (accueil) accueil-rennes@betom.fr
Bureau d'étude - thermique		CAP TERRE	11 allée du bâtiment 35 000 RENNES	Tel : 02 99 27 05 05 (accueil) accueil-rennes@betom.fr
Bureau de contrôle		BUREAU VERITAS	7 avenue René Laennec 72000 Le Mans	Tel : 01 55 24 81 81 vincent.labbetoul@bureauveritas.com
Coordonnateur SPS		ATAE	4 bis rue Paul-Louis Courier 37000 TOURS	Tel : 06 36 31 41 38 rpatry@atae.fr

Dossier DCE

Ind.	Date	Nature de la modification	Date : 10 mars 2025 Echelle : 1 : 100
			29 PROJET- PLAN DE FAUX PLAFONDS