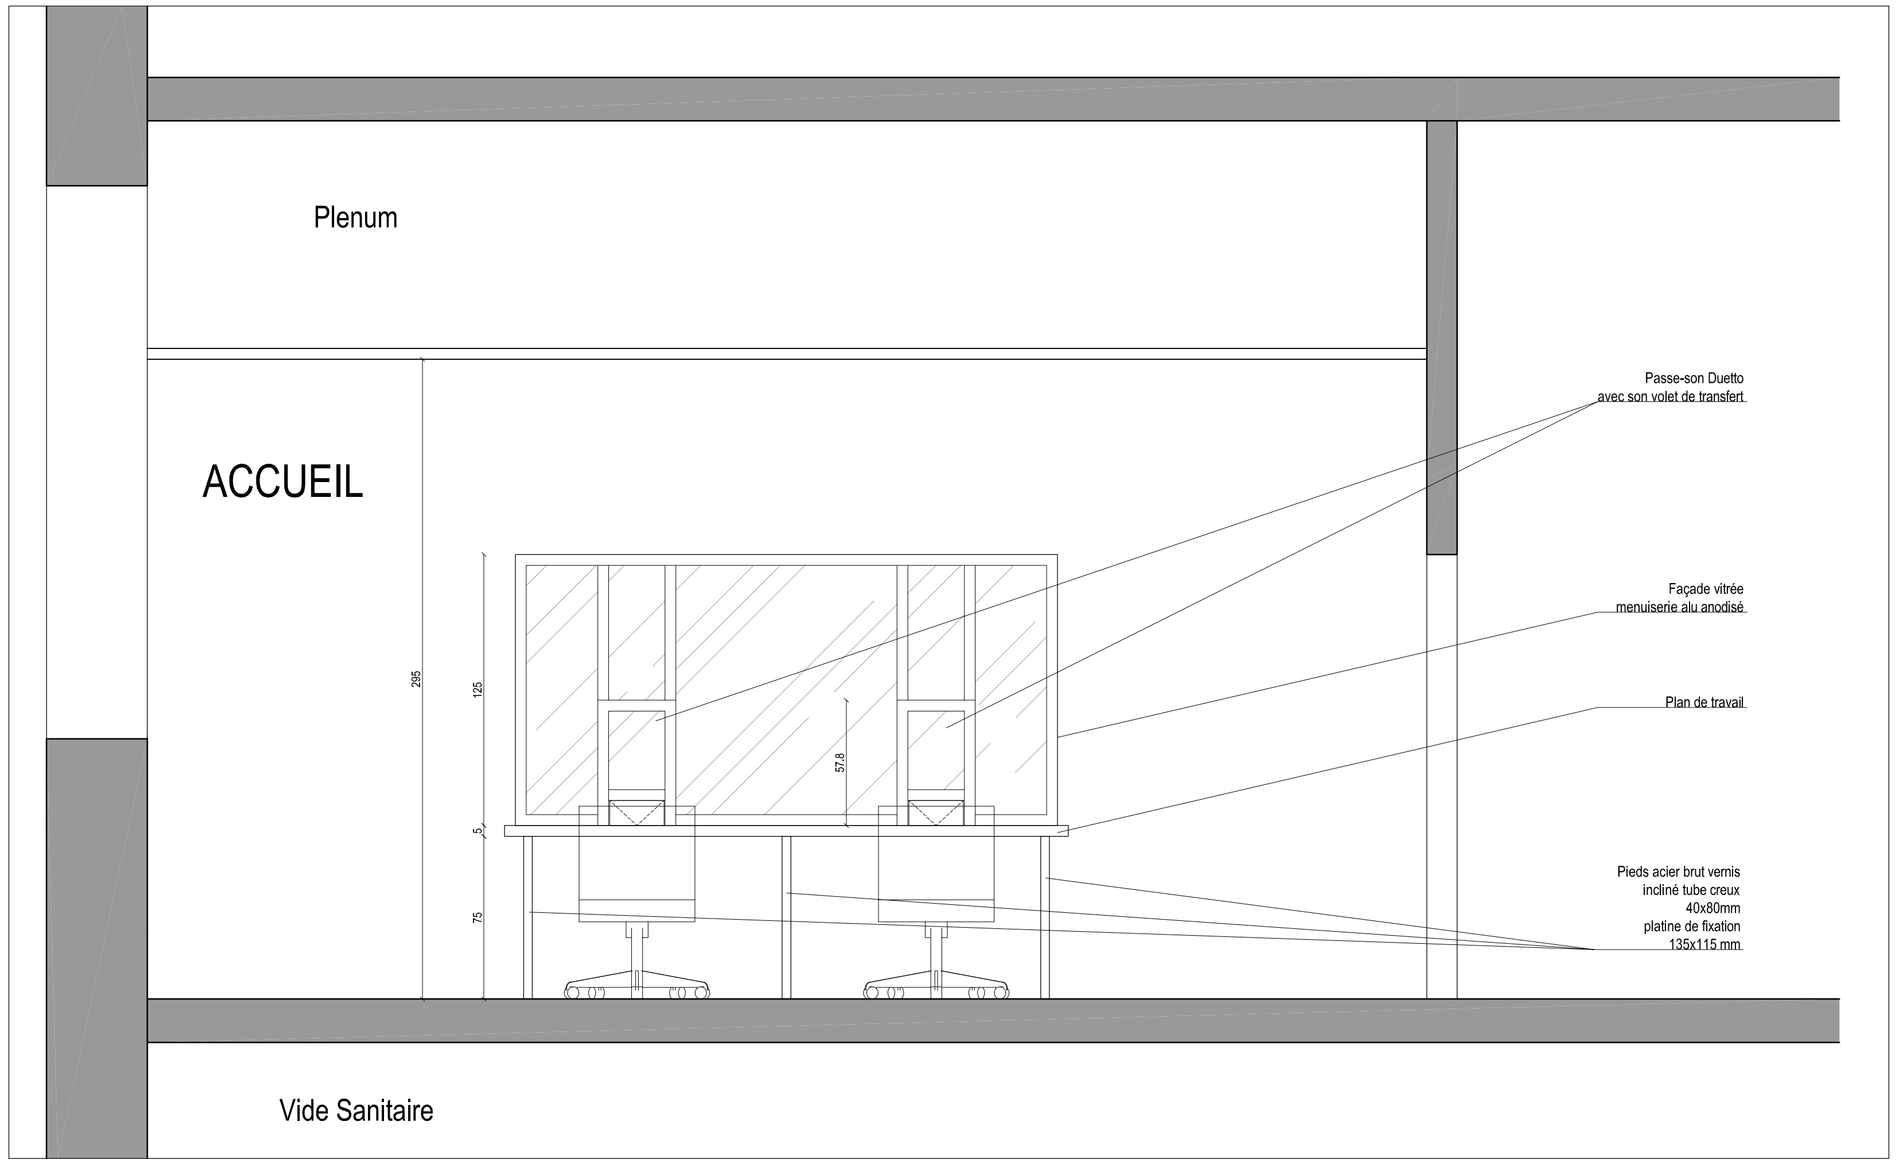

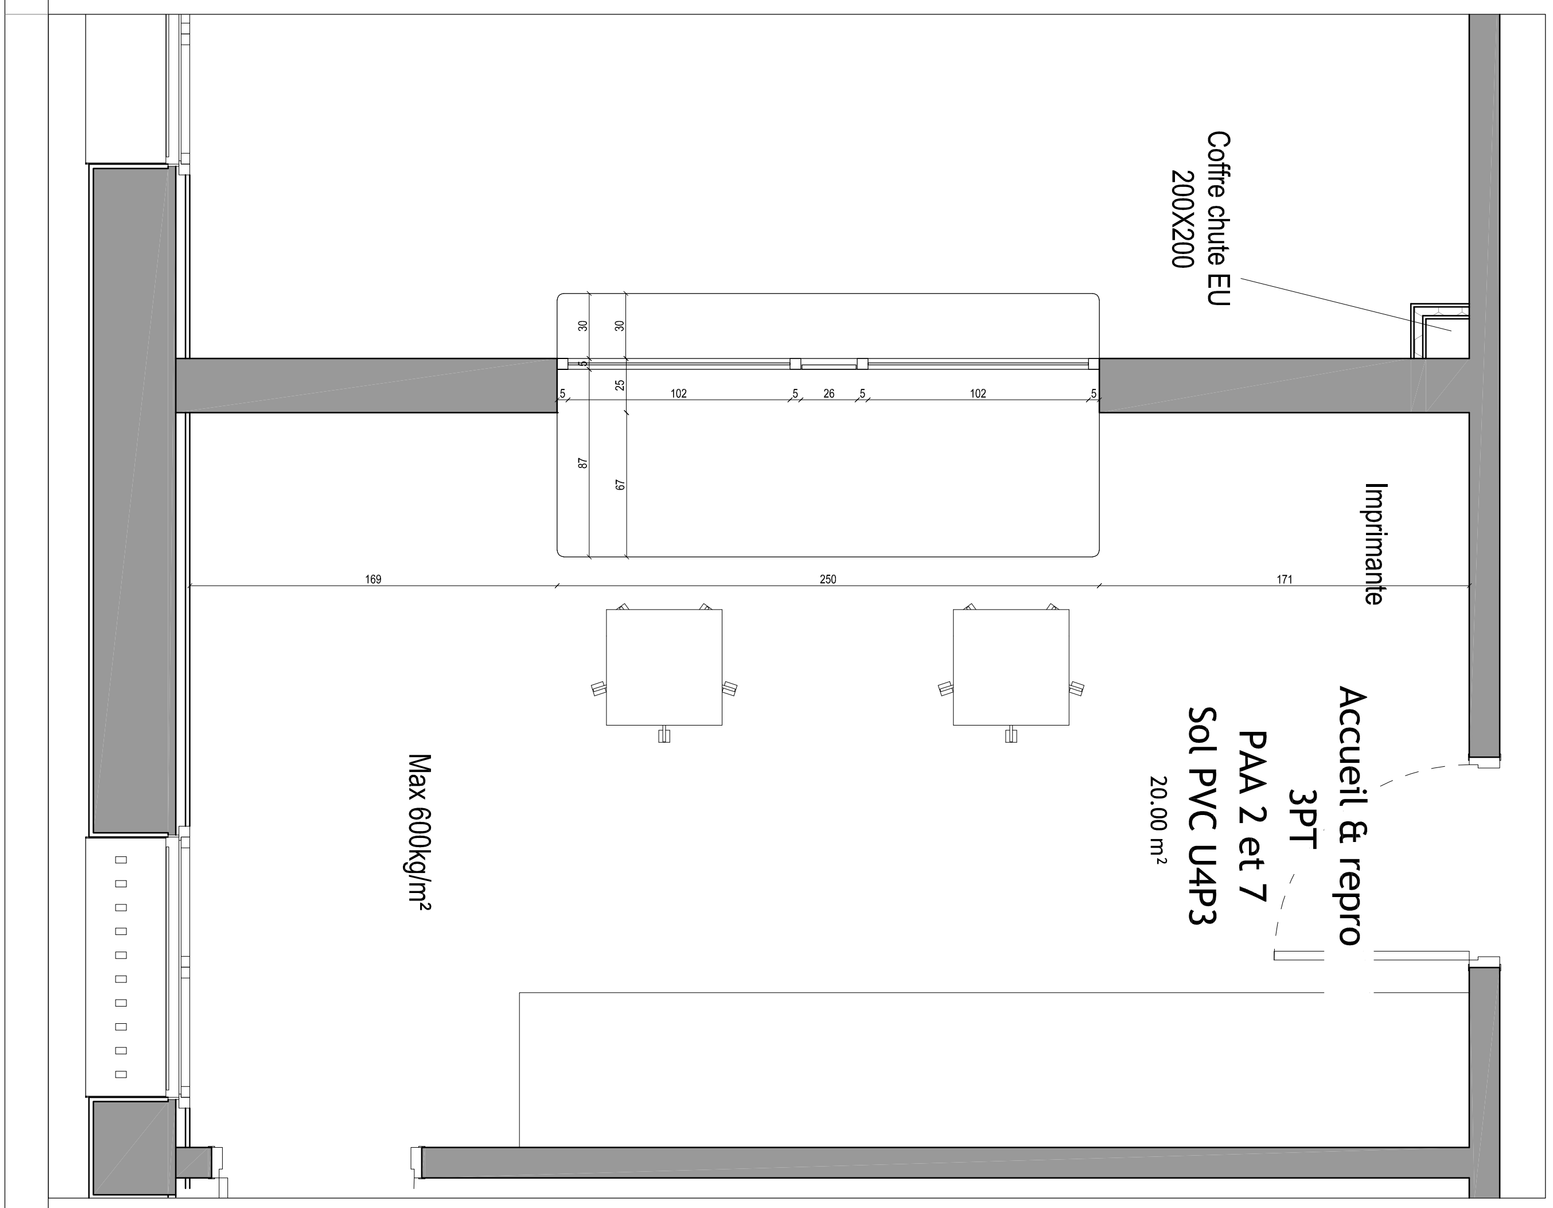

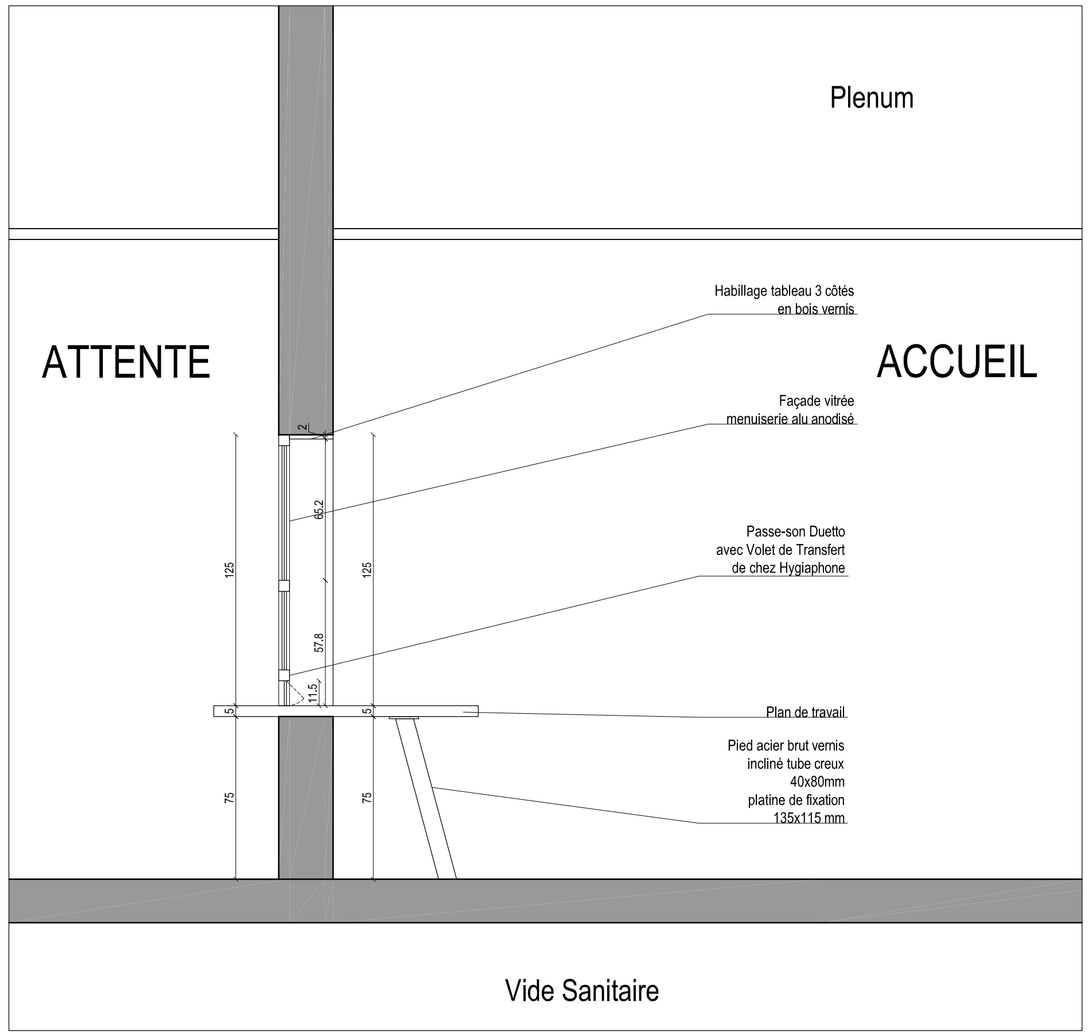

REHABILITATION DE LA 120EME
ANTENNE MEDICALE
CASERNE MARTIN DES PALLIERES

Caserne Martin des Pallières Bâtiment 056 route d' Auvours 72 470 CHAMPAGNE	MINISTERE DES ARMEES ETAT - MINISTERE DES ARMEES ESID de Rennes Quartier Marguerite BP 14 35998 REBBES Cedex 9
SITE	MAITRISE D'OUVRAGE

MAITRISE D'ŒUVRE		PRECONCEPT	3 D rue de Paris 35510 CESSON-SEVIGNE	02 30 96 04 28 contact@preconcept.fr
BET TCE Economie de la construction		BETOM	11 allée du bâtiment 35 000 RENNES	Tel : 02 99 27 05 05 (accueil) accueil-rennes@betom.fr
Bureau d'étude - thermique		CAP TERRE	11 allée du bâtiment 35 000 RENNES	Tel : 02 99 27 05 05 (accueil) accueil-rennes@betom.fr
Bureau de contrôle		BUREAU VERITAS	7 avenue René Laennec 72000 Le Mans	Tel : 01 55 24 81 81 vincent.labbetoul@bureauveritas.com
CSPS		ATAE	4 bis rue Paul-Louis Courier 37 000 TOURS	Tel : 02 51 71 93 30

Dossier DCE

Ind.	Date	Nature de la modification	Date : 2 avril 2025 Echelle : 1 : 20
		CARNET DETAIL AMENAGEMENT	**41**
		ACCUEIL	