


Combles

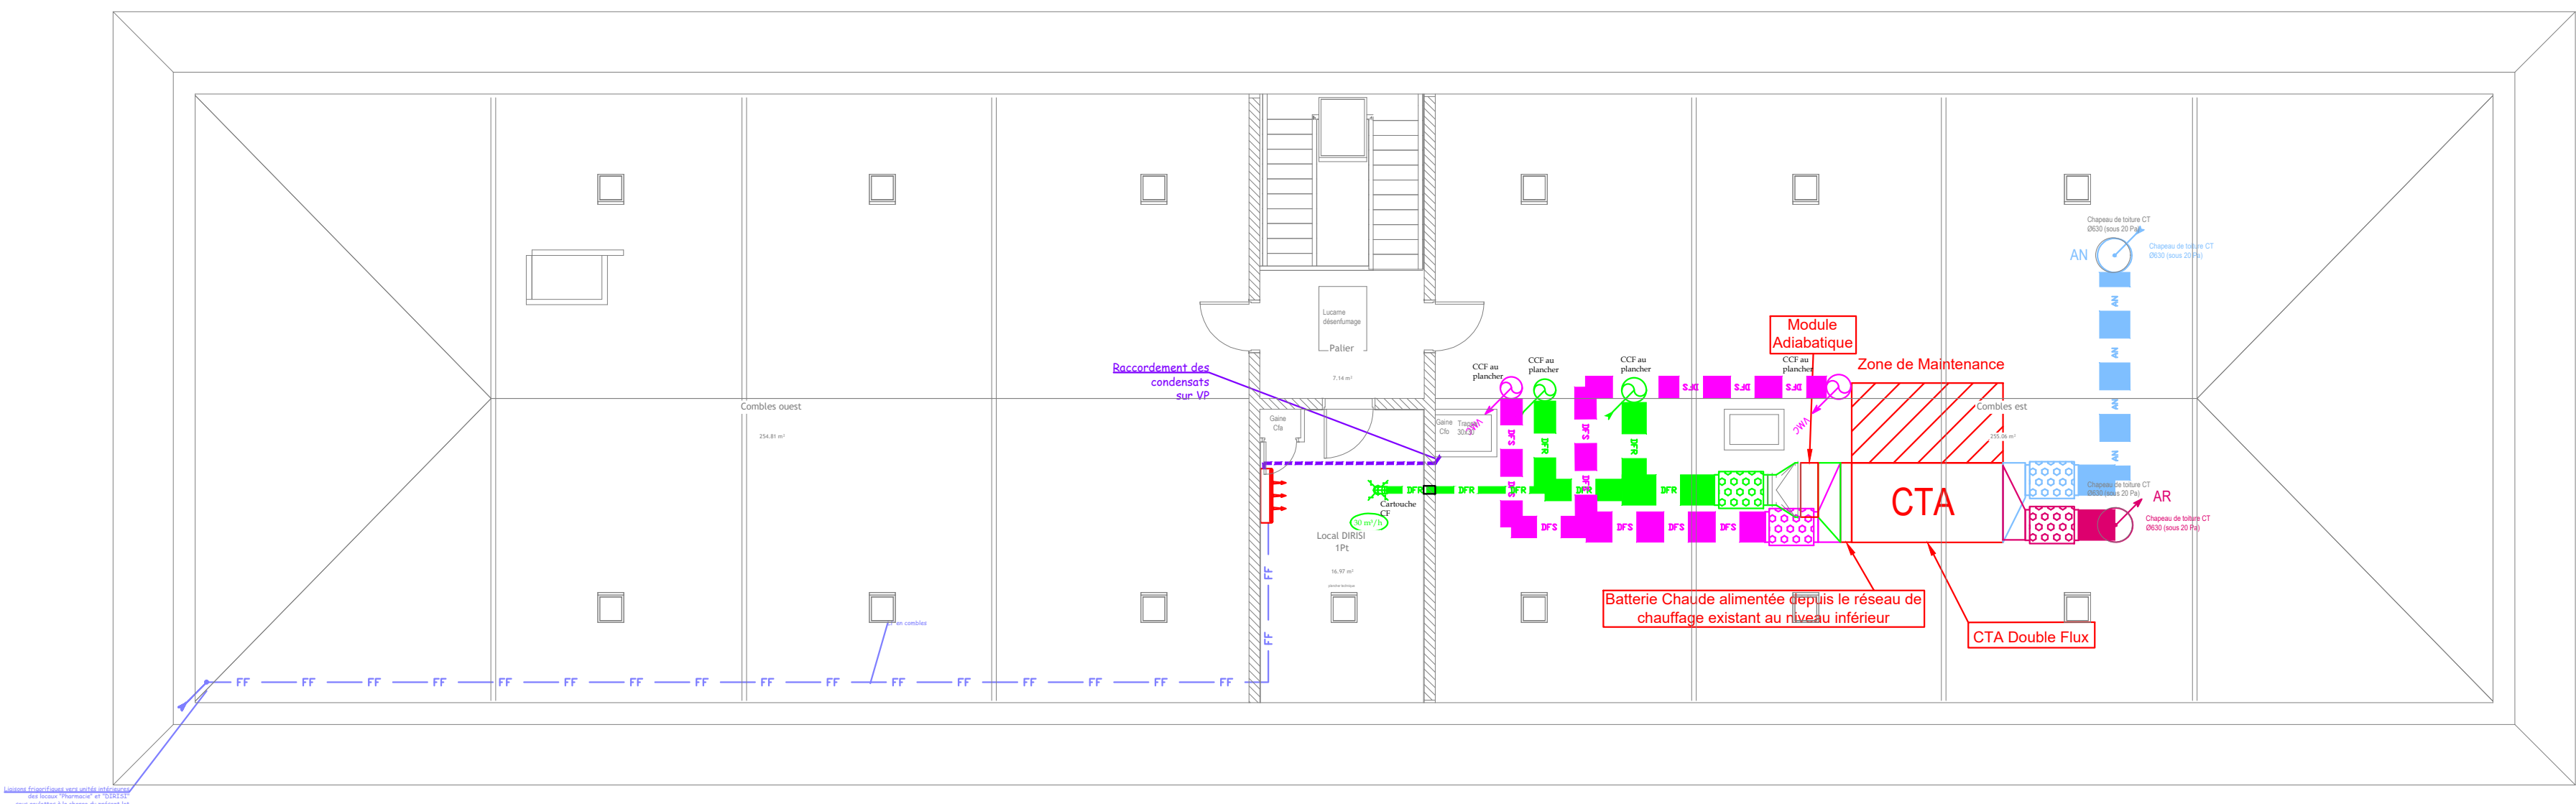

RESEAUX

Réseau Fluide Frigorigène - Aller

Réseau Fluide Frigorigène - Retour

Réseau Condensats

Réseau de Chauffage

MATERIELS

Unité extérieure Climatization

Unité intérieure type cassette


Unité intérieure type murale

Radiateur

NOTA:

LES PLANS SONT DES DOCUMENTS TECHNIQUES EN CE QUI CONCERNE LES COTES ET LES IMPLANTATIONS DES LOCAUX, SEULS LES PLANS ARCHITECTE SONT A PRENDRE EN CONSIDERATION. LE NOMBRE, LES DIMENSIONS ET LES EMPLACEMENTS DES EQUIPEMENTS DE CHAUFFAGE ET VENTILATION SONT DONNES A TITRE INDICATIF. CE PLAN EST REPRESENTATIF DES PRESTATIONS DEMANDEES AU CCTP. A LA CHARGE DE L'ENTREPRISE, LA DETERMINATION DE CES EQUIPEMENTS.

R+1

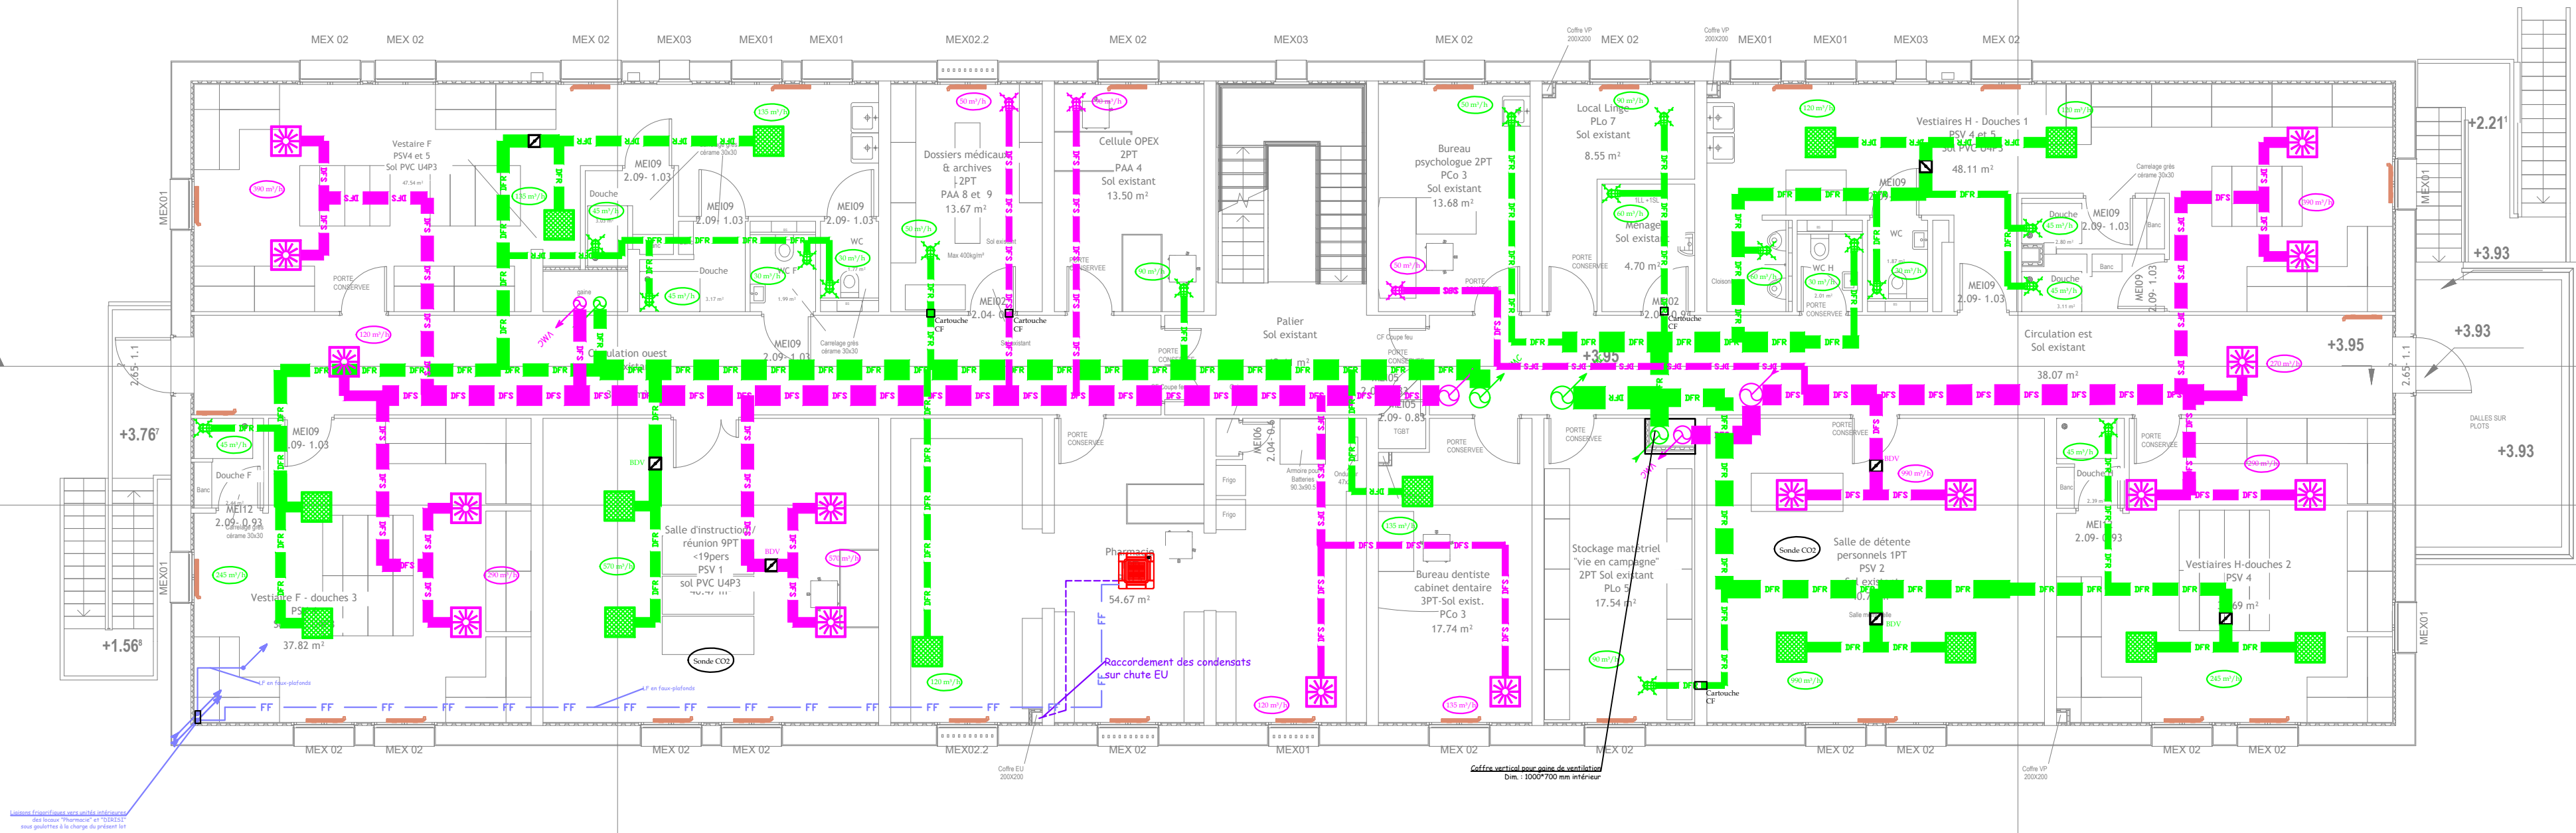

RESEAUX

Réseau DF Air neuf

Réseau DF Air rejeté

Réseau DF Soufflage

Réseau DF Reprise

MATERIELS

Bouche d'extraction sanitaires et petits locaux

Bouche de soufflage petits débits

Grille de reprise Grands débits

Grille de soufflage Grands débits

Registre

Piège à sons


NOTA:

LES PLANS SONT DES DOCUMENTS TECHNIQUES EN CE QUI CONCERNE LES COTES ET LES IMPLANTATIONS DES LOCAUX, SEULS LES PLANS ARCHITECTE SONT A PRENDRE EN CONSIDERATION. LE NOMBRE, LES DIMENSIONS ET LES EMPLACEMENTS DES EQUIPEMENTS DE CHAUFFAGE ET VENTILATION SONT DONNES A TITRE INDICATIF. CE PLAN EST REPRESENTATIF DES PRESTATIONS DEMANDEES AU CCTP. A LA CHARGE DE L'ENTREPRISE, LA DETERMINATION DE CES EQUIPEMENTS.

Base de fonds : plans architecte reçus le 14-03-2025

Phase DCE - Dessinée par J.A. - Validée par D.CA.

RDC

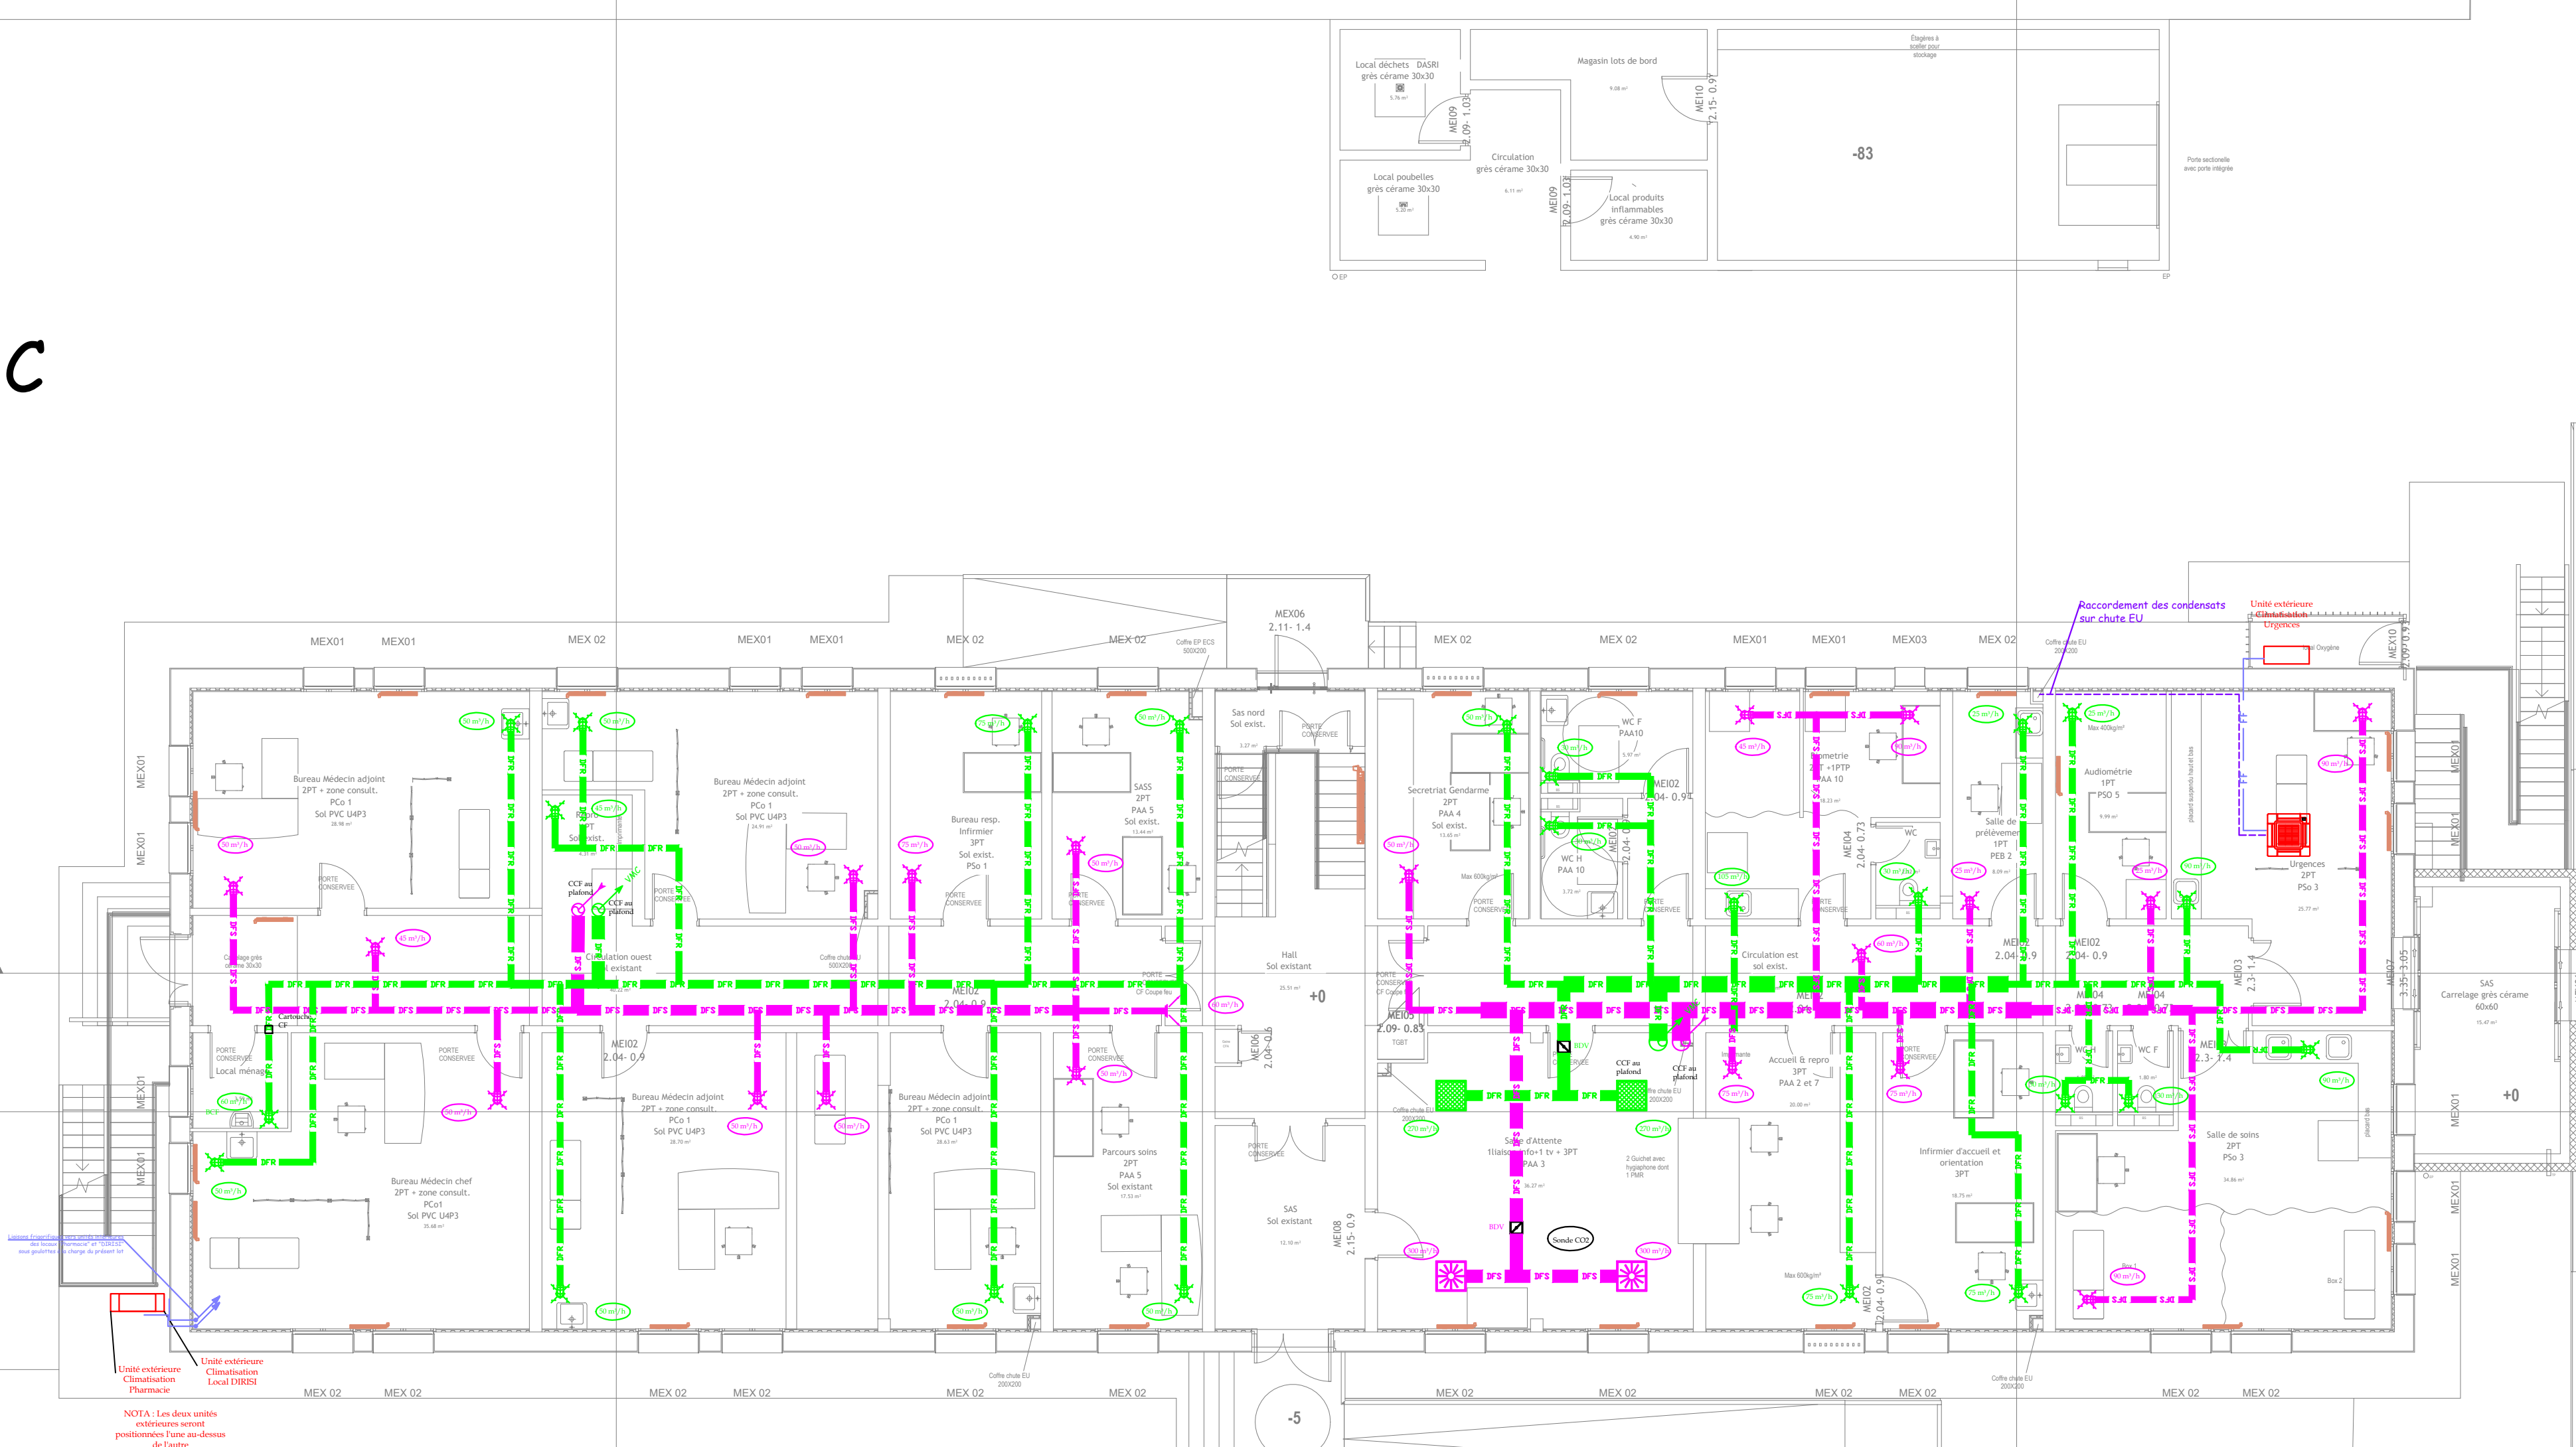

REHABILITATION DE LA 120EME ANTENNE MEDICALE

CASERNE MARTIN DES PALLIERES

Caserne Martin des Pallières

Bâtiment 056

route d'Auxours

72 470 CHAMPAGNE

MAITRISE D'OUVRAGE

MINISTERE DES ARMEES

ETAT - MINISTERE DES ARMEES

11 rue de la République

93000 NOUVELLE NOUVELLE

MAITRISE D'OEUVRE

Architecte mandataire

PANIS

NANCY

ARCHITECTES

PRECONCEPT

11 rue de la République

93000 NOUVELLE NOUVELLE

Bureau d'étude TOE

Economie de la construction

BETOM

11 rue de la République

93000 NOUVELLE NOUVELLE

Bureau d'étude - thermique

CAP TERRE

11 rue de la République

93000 NOUVELLE NOUVELLE

Plan Rdc/R+1/Combles

Chauffage-Ventilation

Rafratchissement

DCE

1 : 100

02/04/25

Création du plan

02 Avril 2025

CV01