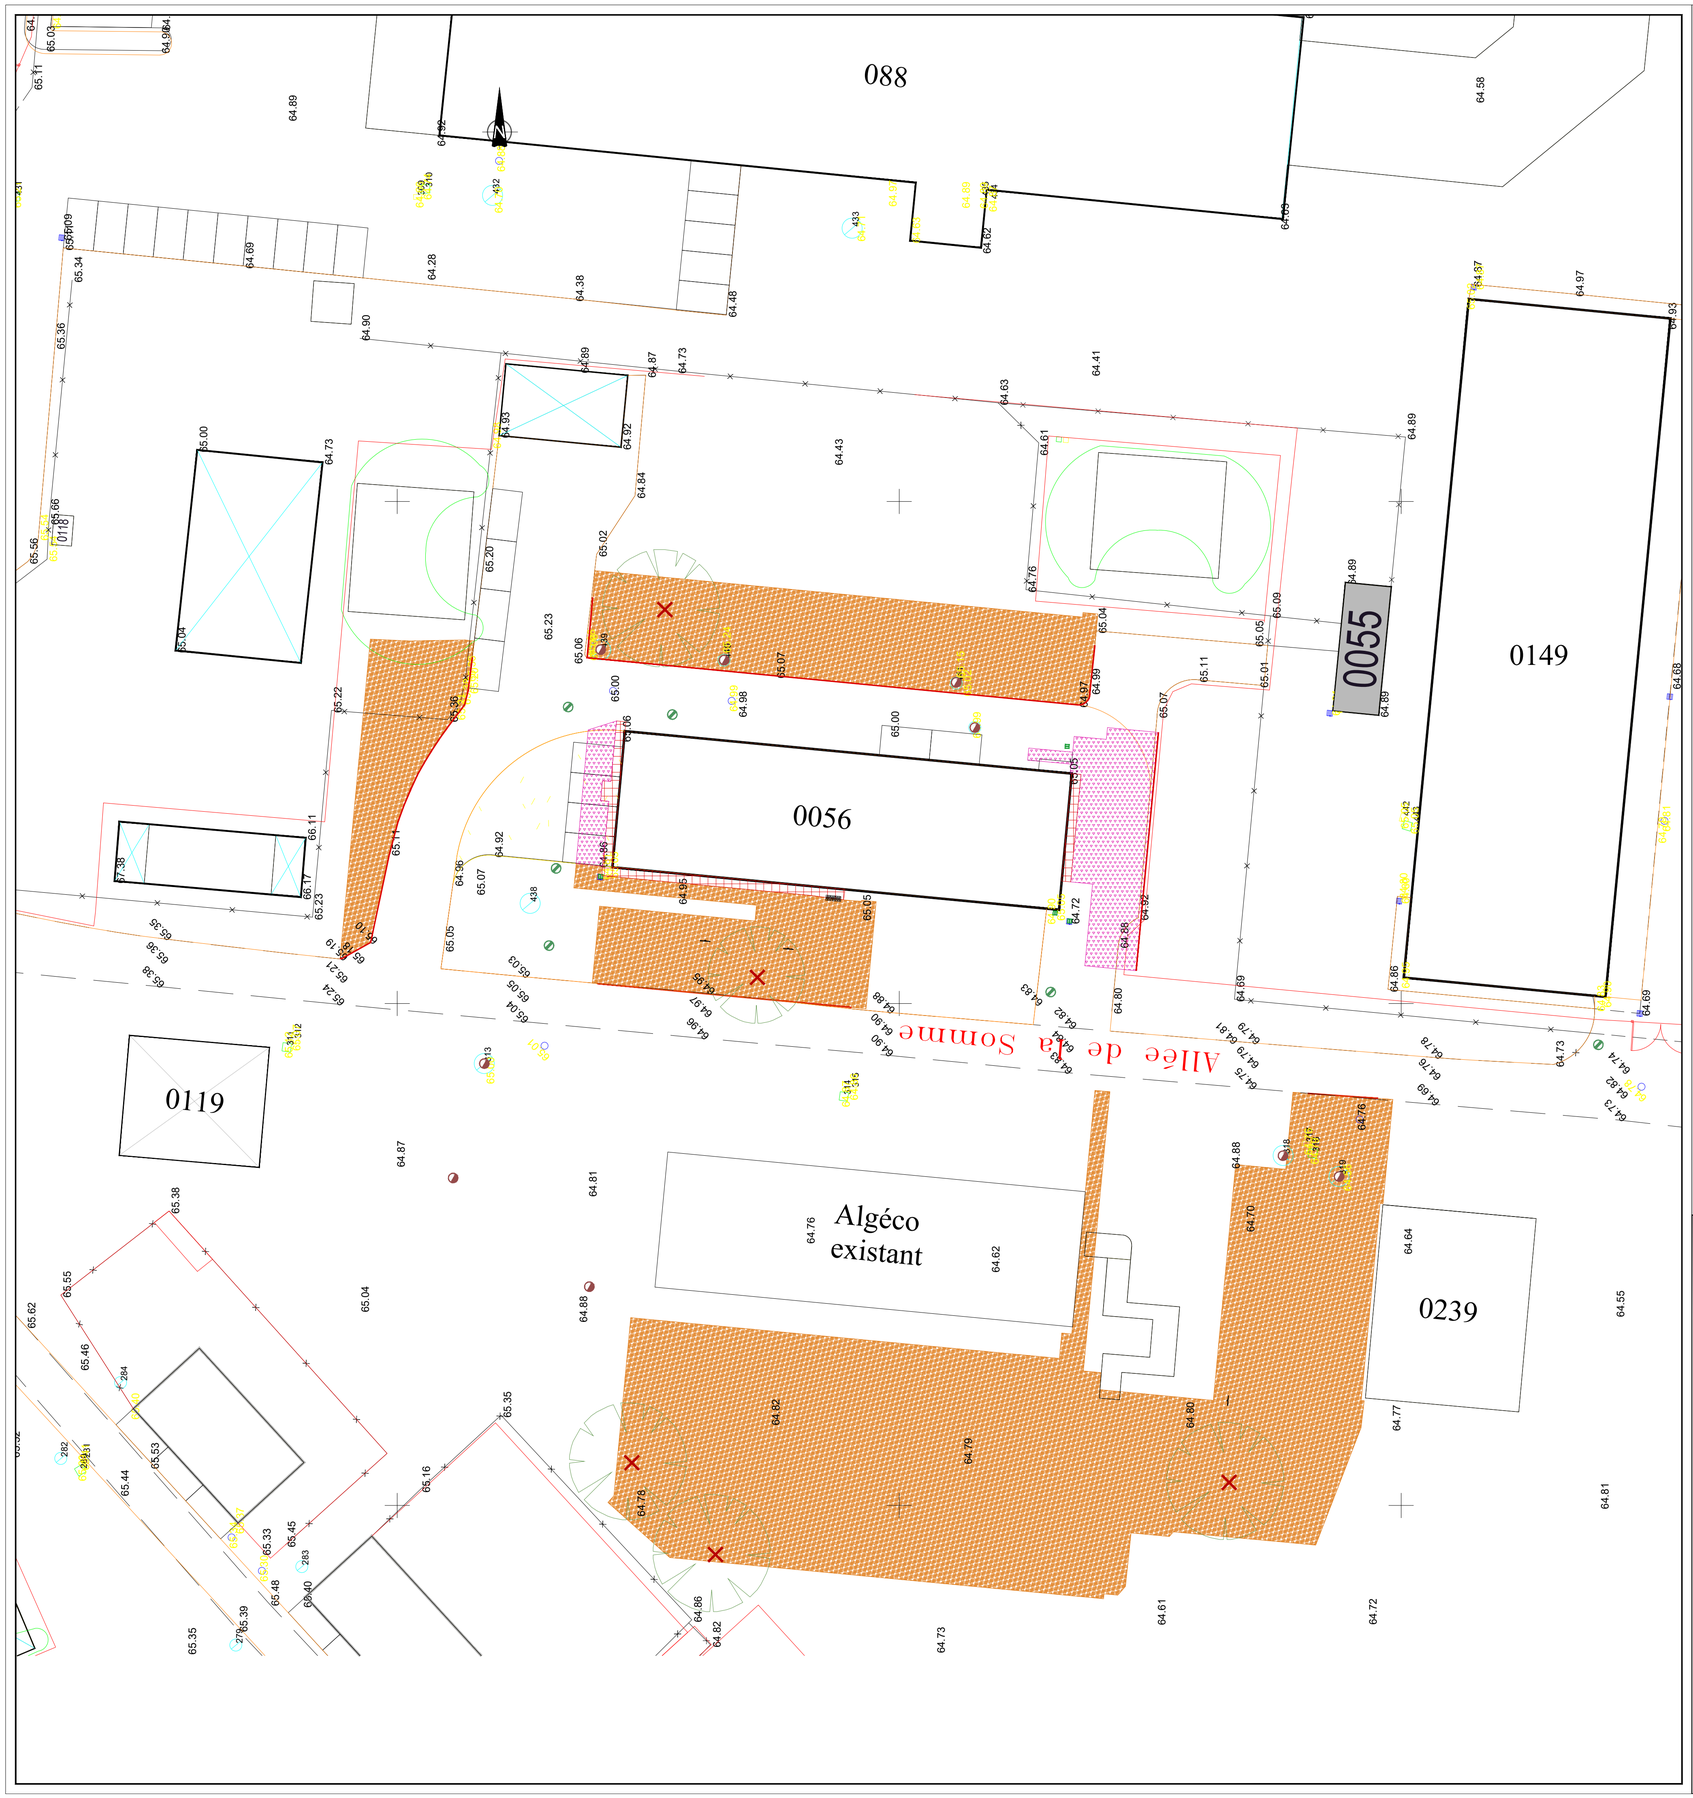

LEGENDE VEGETATION

Arbre existant à abattre

LEGENDE VOIRIE

- Décapage TV
- Démolition d'ouvrage
- Démolition de voirie
- Démolition de bordure

REHABILITATION DE LA 120EME ANTENNE MEDICALE
CASERNE MARTIN DES PALLIÈRES

Caserne Martin des Pallières
Bâtiment 056
route d' Auvours
72 470 CHAMPAGNE

MAITRISE D'OUVRAGE — MINISTERE DES ARMEES
MINISTÈRE DES ARMÉES — Liberté • Égalité • Fraternité
ETAT - MINISTERE DES ARMEES
DGA - DIRECTION GENERALE DE L'ARMEMENT
Quartier Margueritte
BP 19
35998 RENNES CEDEX 9

MAITRISE D'OEUVRE

Architecte mandataire — PRE - CONCEPT
PARIS NANCY RENNES — ARCHITECTES PRECONCEPT
50 RUE DE PARIS PARC I
35370 ETRELLES ROYAUME
Siège 2 rue Leo Delaunay
35000 RENNES CEDEX
T : 01 48 06 36 00
contact@
contact@

Bureau d'étude TCE — BETOM
Economie de la construction
11 allée du bâtiment
35000 RENNES CEDEX
Tel : 02 99 27 87 00 (accueil)
accueil.rennes@

Bureau d'étude - thermique — CAP TERRE
11 allée du bâtiment
35000 RENNES CEDEX
Tel : 02 99 27 87 00 (accueil)
accueil.rennes@cap-terre.com

DCE

PLAN DES DEMOLITIONS

1 : 200 — 28/03/2025

Indice	Date	Description
0	28/03/25	Rendue DCE

VRD 02