
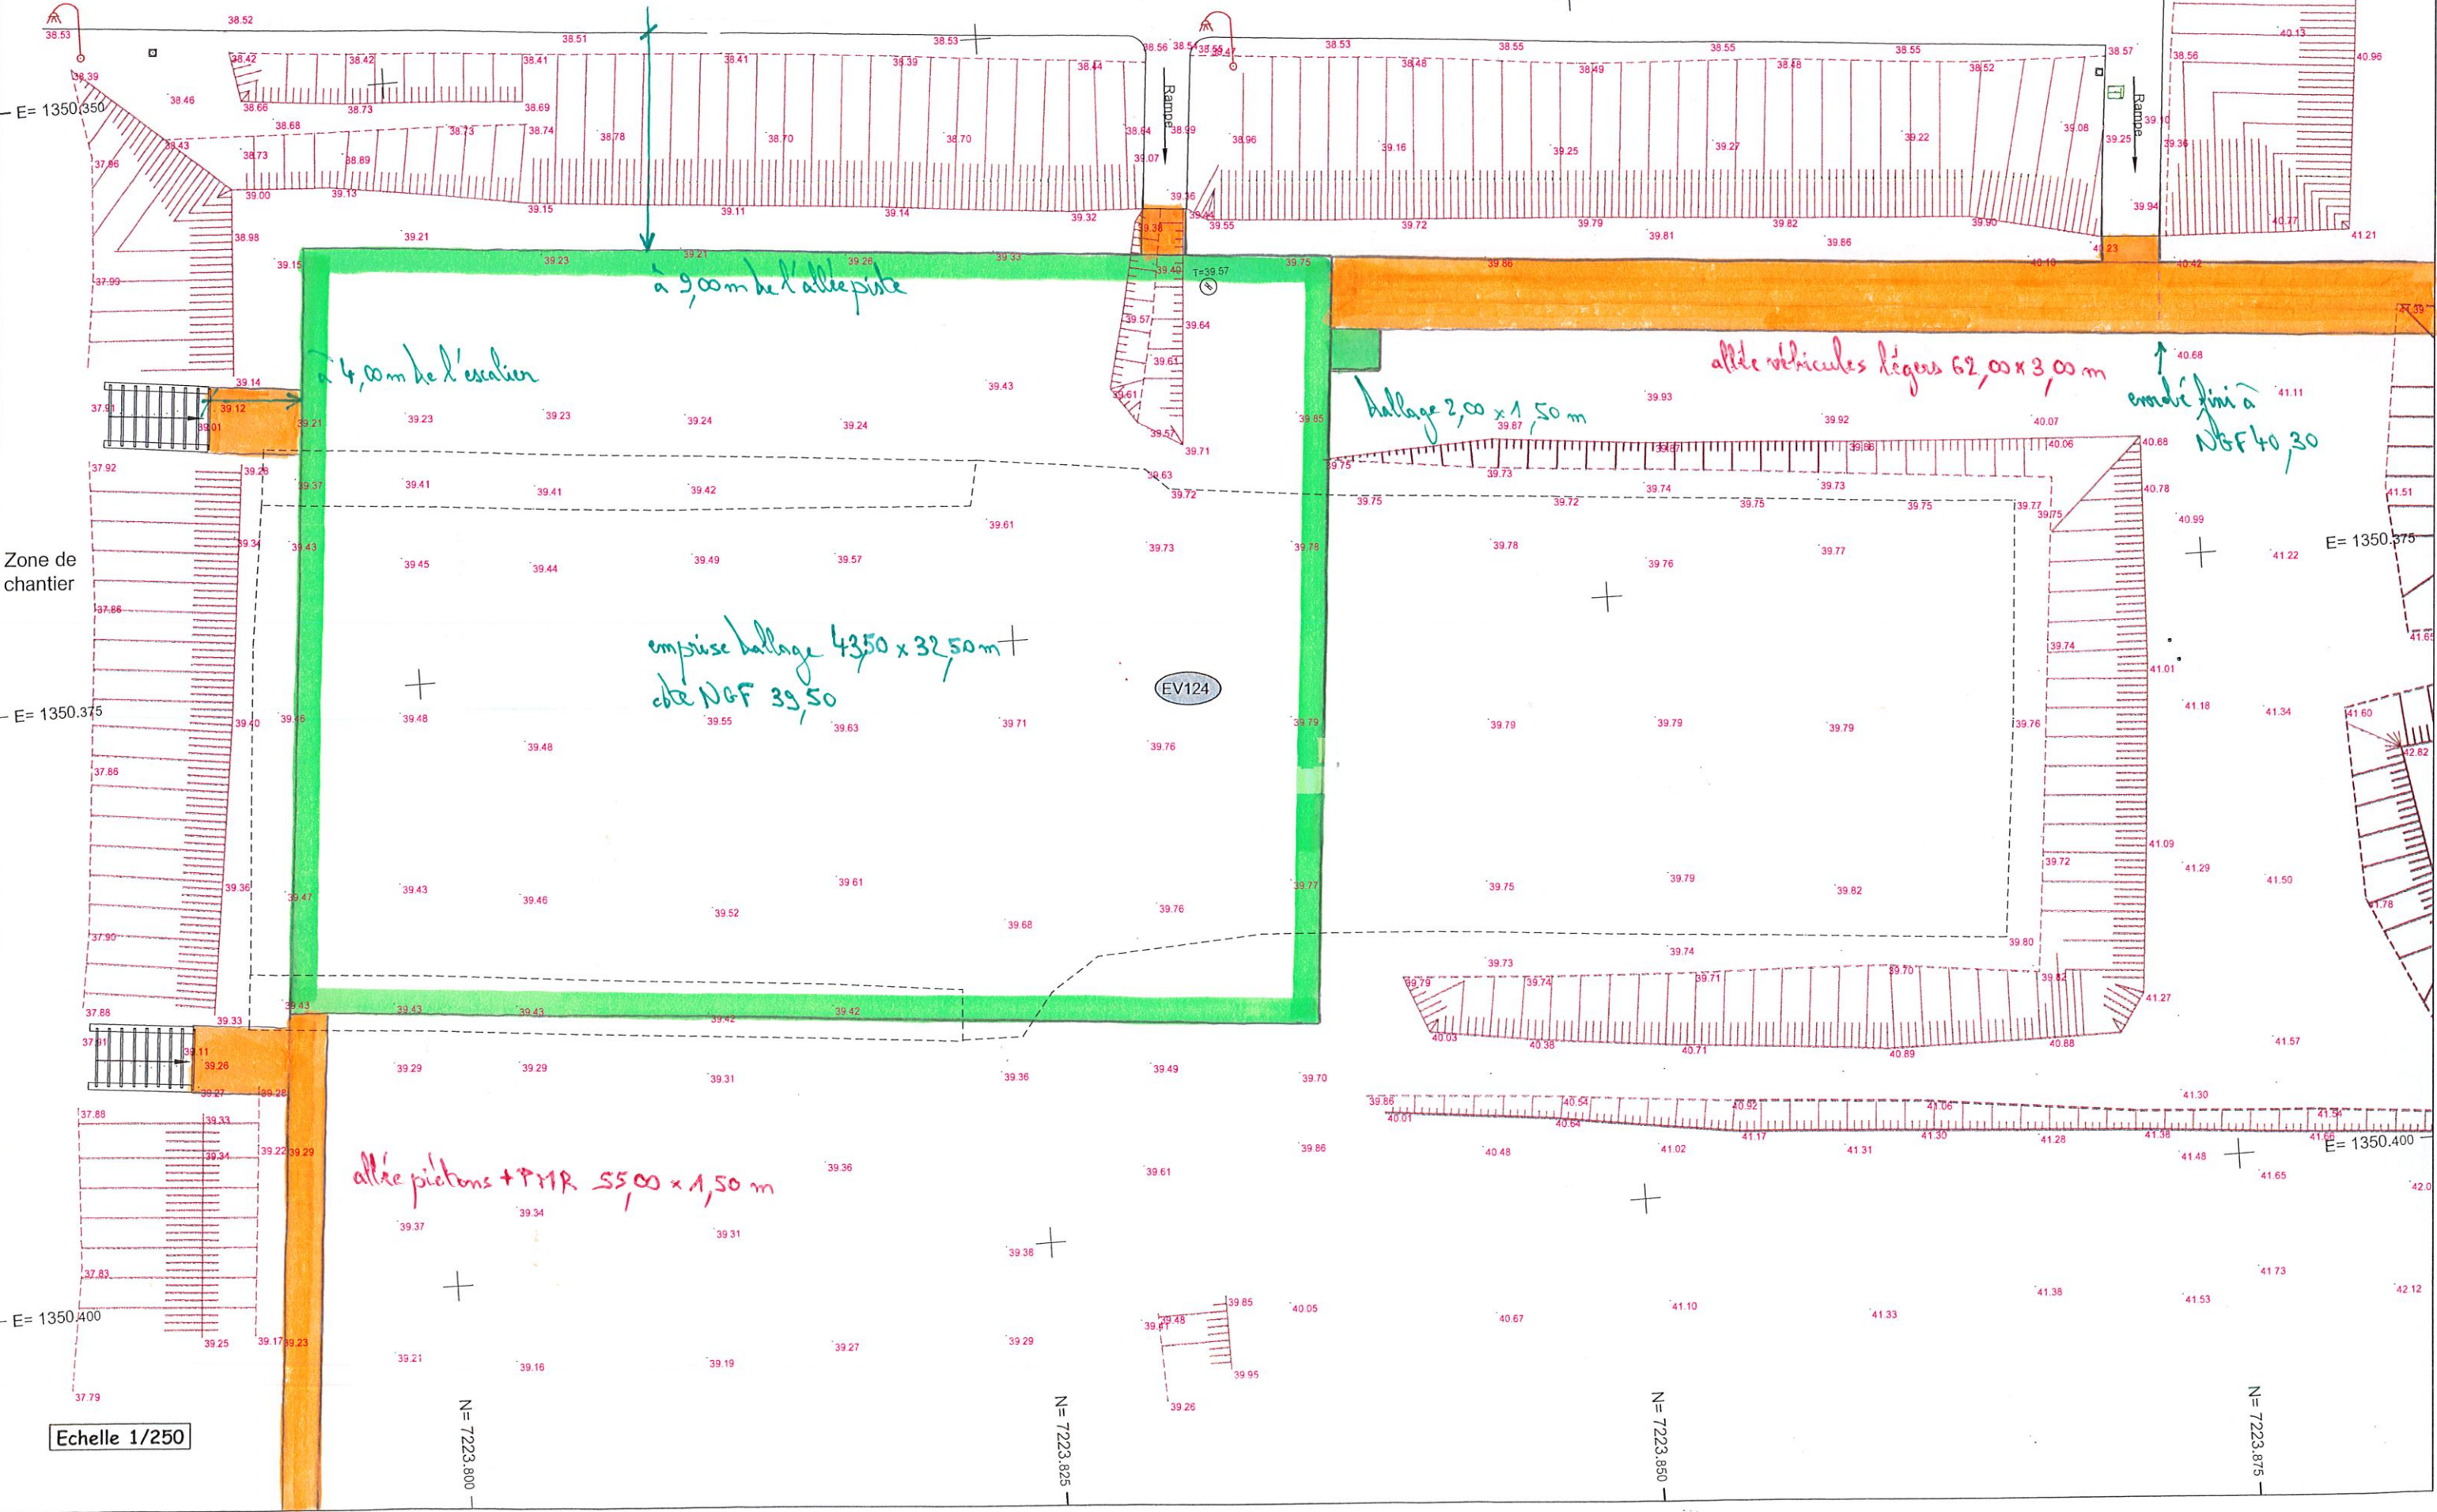


PISTE

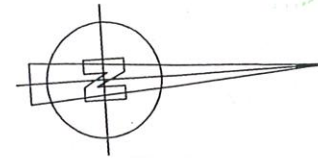

Zone de chantier

Echelle 1/250

à 9,00m de l'allée piste

à 4,00m de l'escalier

emprise ballage 43,50 x 32,50m +  
cote NGF 39,50

ballage 2,00 x 1,50m

allée véhicules légers 62,00 x 3,00m

emprise fini à  
NGF 40,30

allée piétons + PMR 55,00 x 1,50m

EV124