


PISTE
250 m

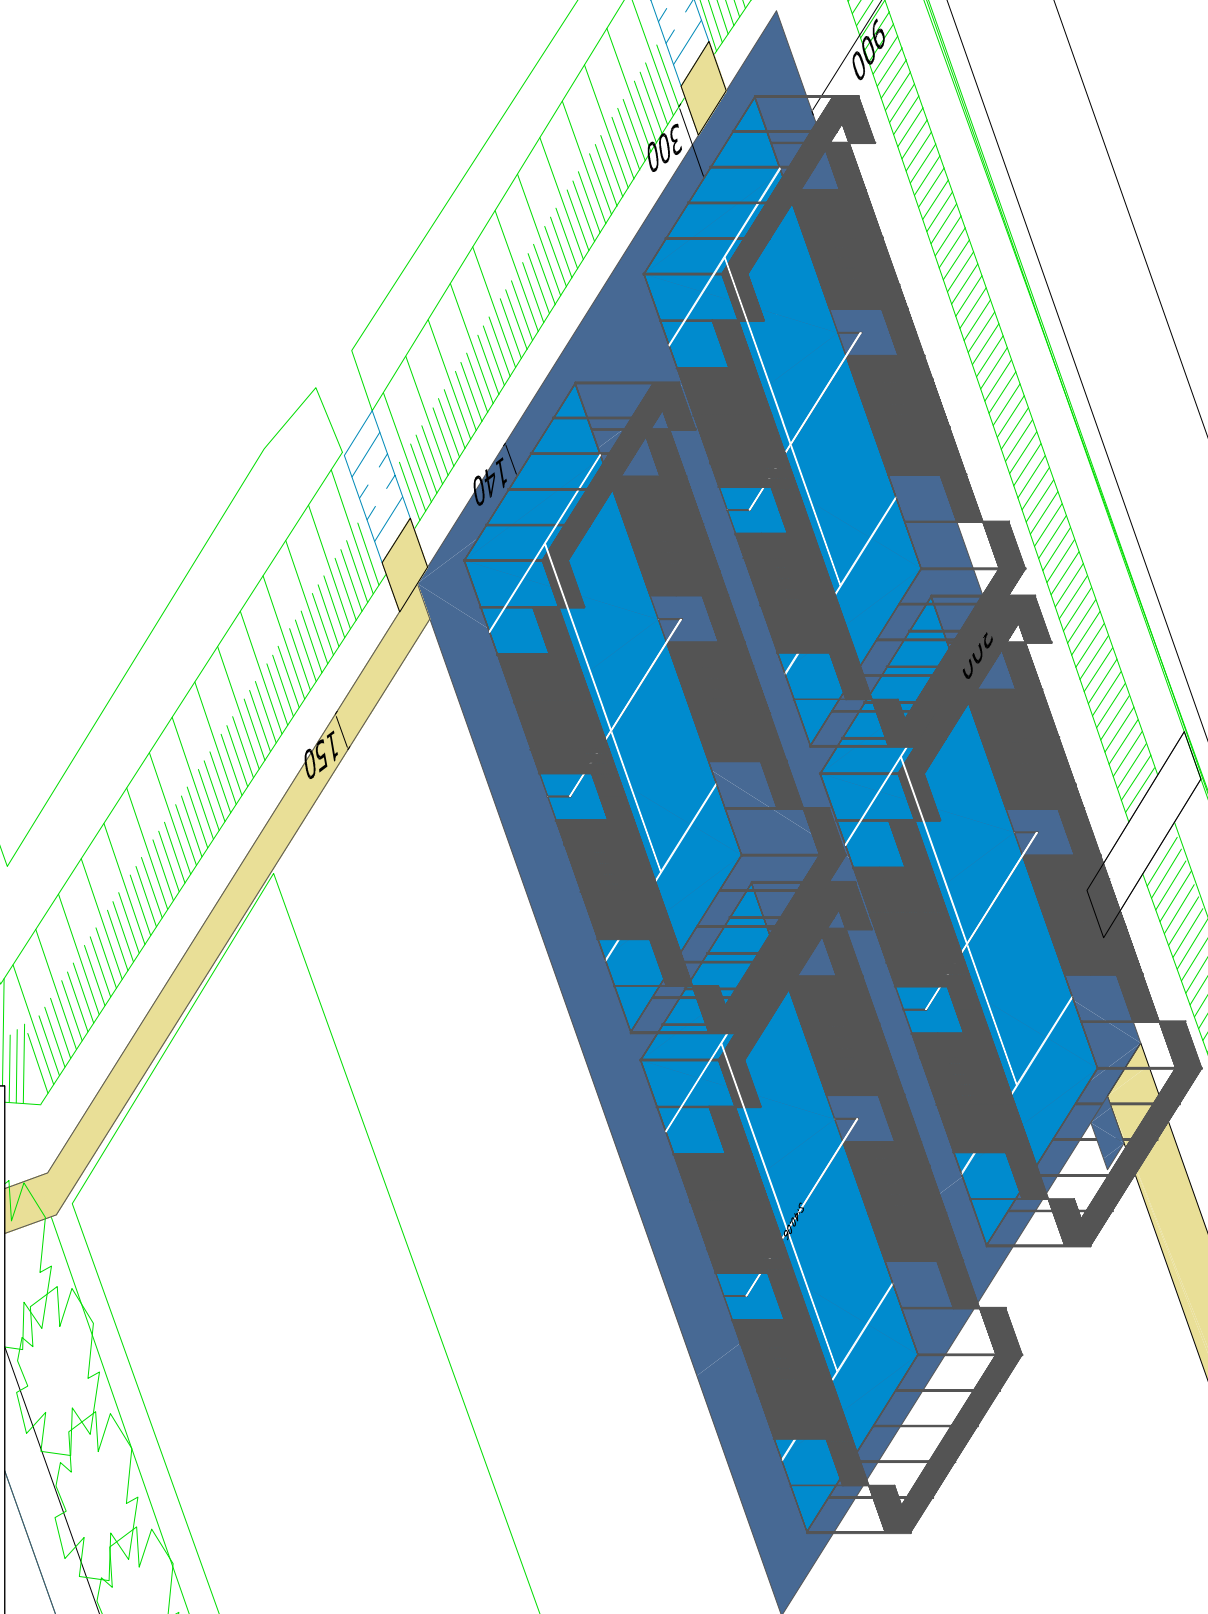

Localisation : TERRAINS DE PADEL _ SITE-VILLEJEAN

Vue Sud - Est
Dessiné par : Vincent Mauduit
Date : 07/01/2025