




PÉNÉTRATION  
DANS LE BÂTIMENT

chemin câbles 150x60 T.D

tube IRO  
φ40

recupérer chemin câbles existant

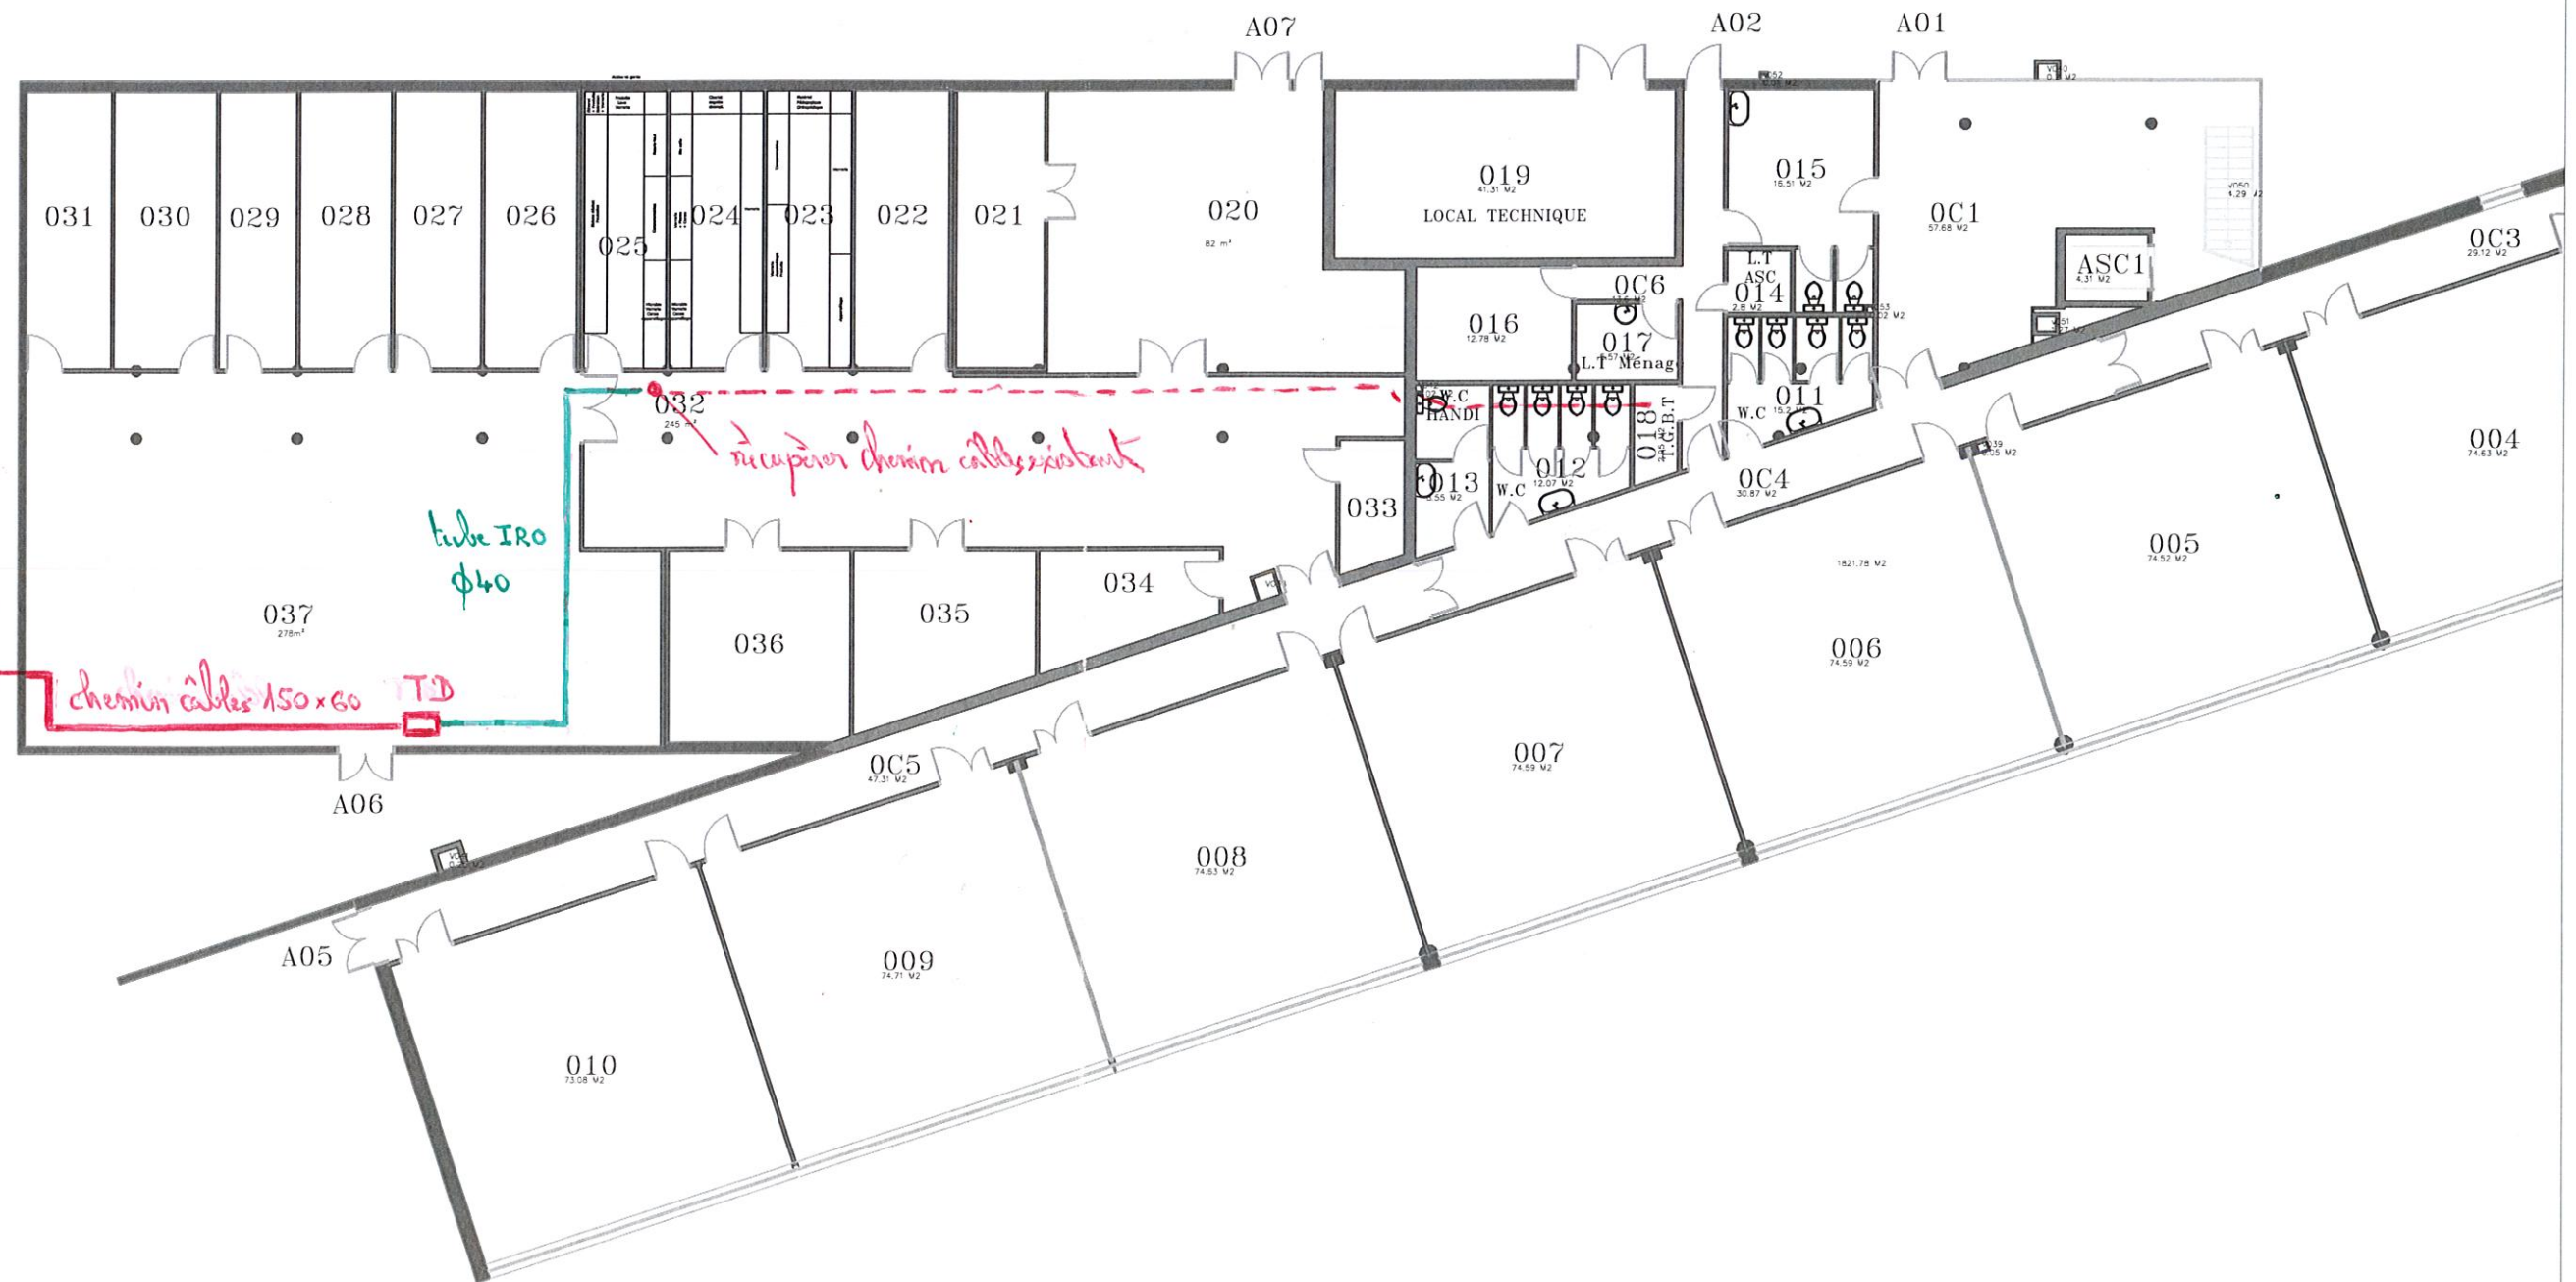

Localisation : 01-13-R0	BÂTIMENT 13
Projet : ----	
Dessiné par : Vincent Mauduit	
Date : 05/03/2024	Echelle : 1/200e