


CAEN FRESNEL NIVEAU 1er étage Plan actuel

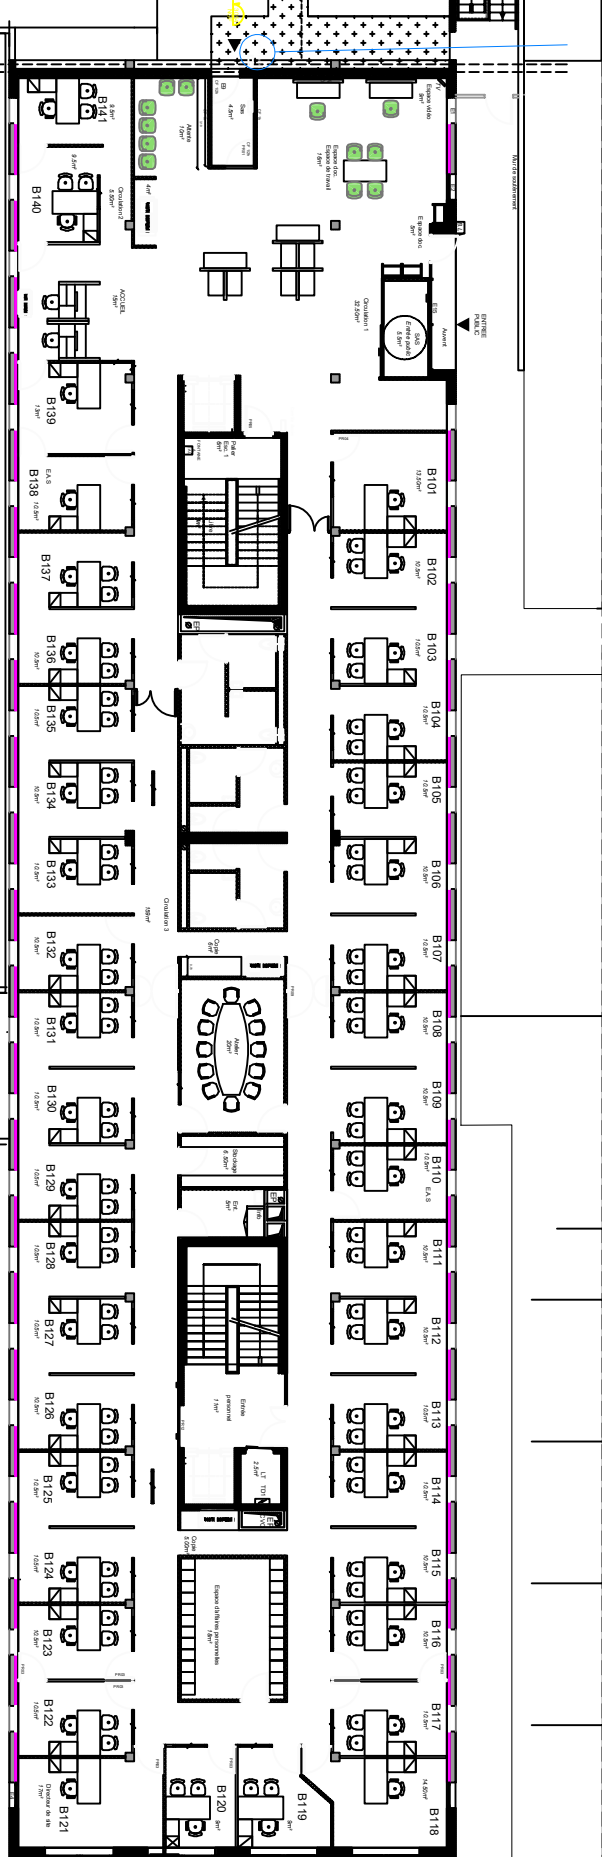

CAEN FRESNEL
Plan actuel

5P

10P

Mur de soutènement

Mur de soutènement

CAEN Fresnel 1er étage

Rue Raymond Bail 14000 CAEN

code	designa	SM.GUILBERT
XX	XXXXXXXXXXXX	échelle
nom de fichier	date	1:1
CAEN	03/01/2022	



site

Normandie