


PROJET

ZONES DE TRAVAUX

Fenetre coulissante
entre B37-B38

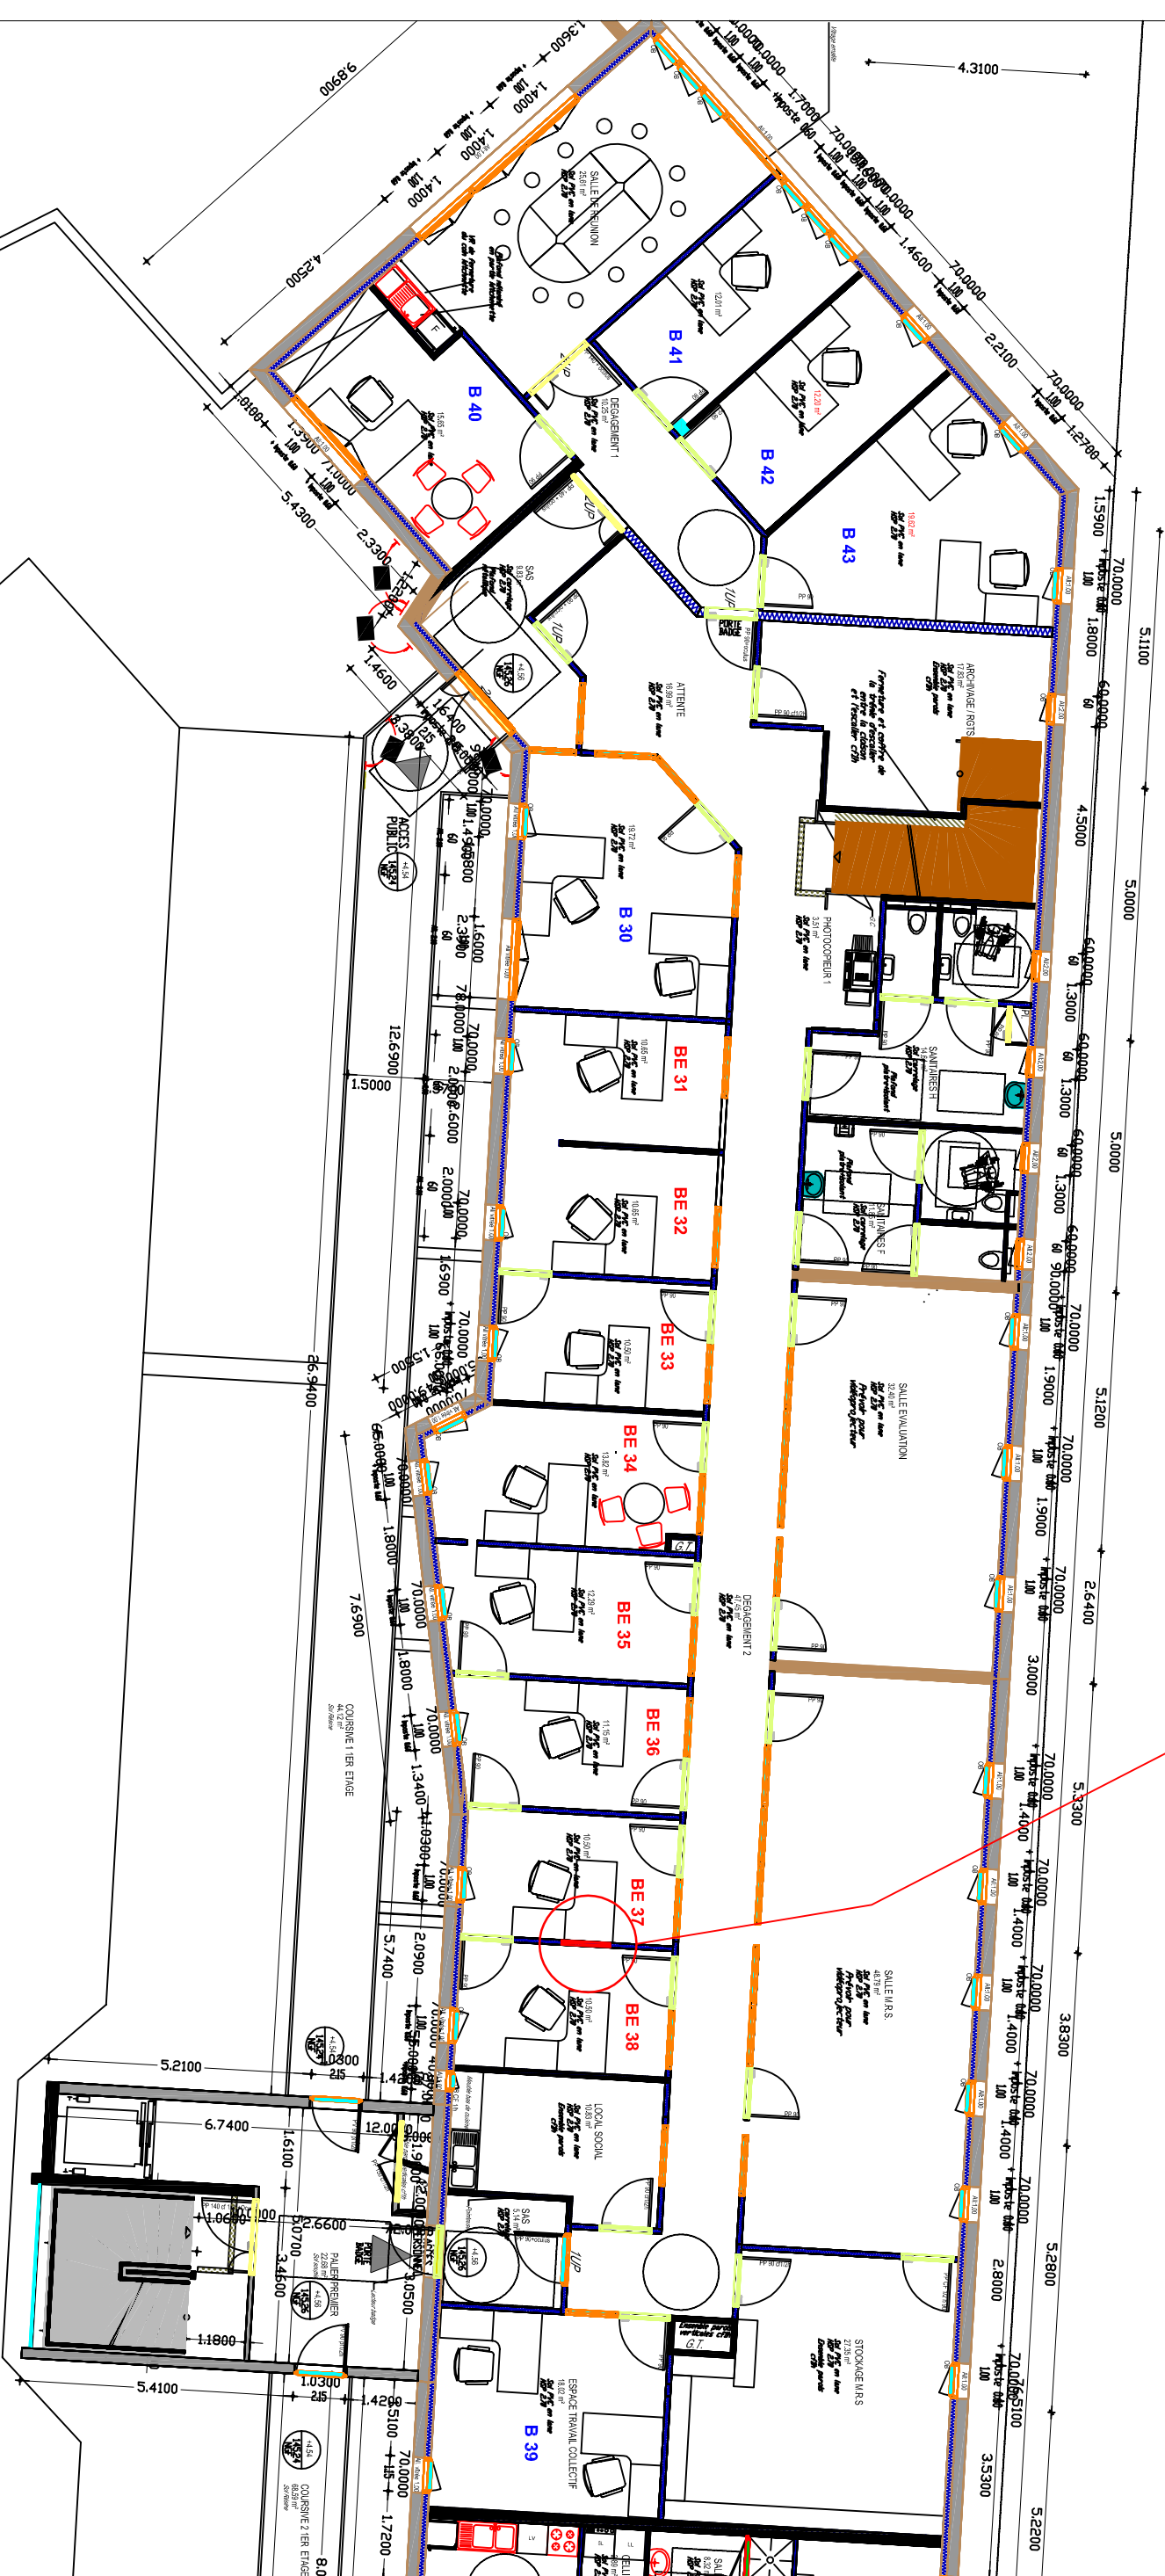

ALENCON ETAGE

2 Avenue KENNEDY 61000 ALENCON

site

code	désignation	SM.GUILBERT
XX	XXXXXXXXXXXX	
nom de fichier	date	échelle
Alençon	28/03/2017	1:100