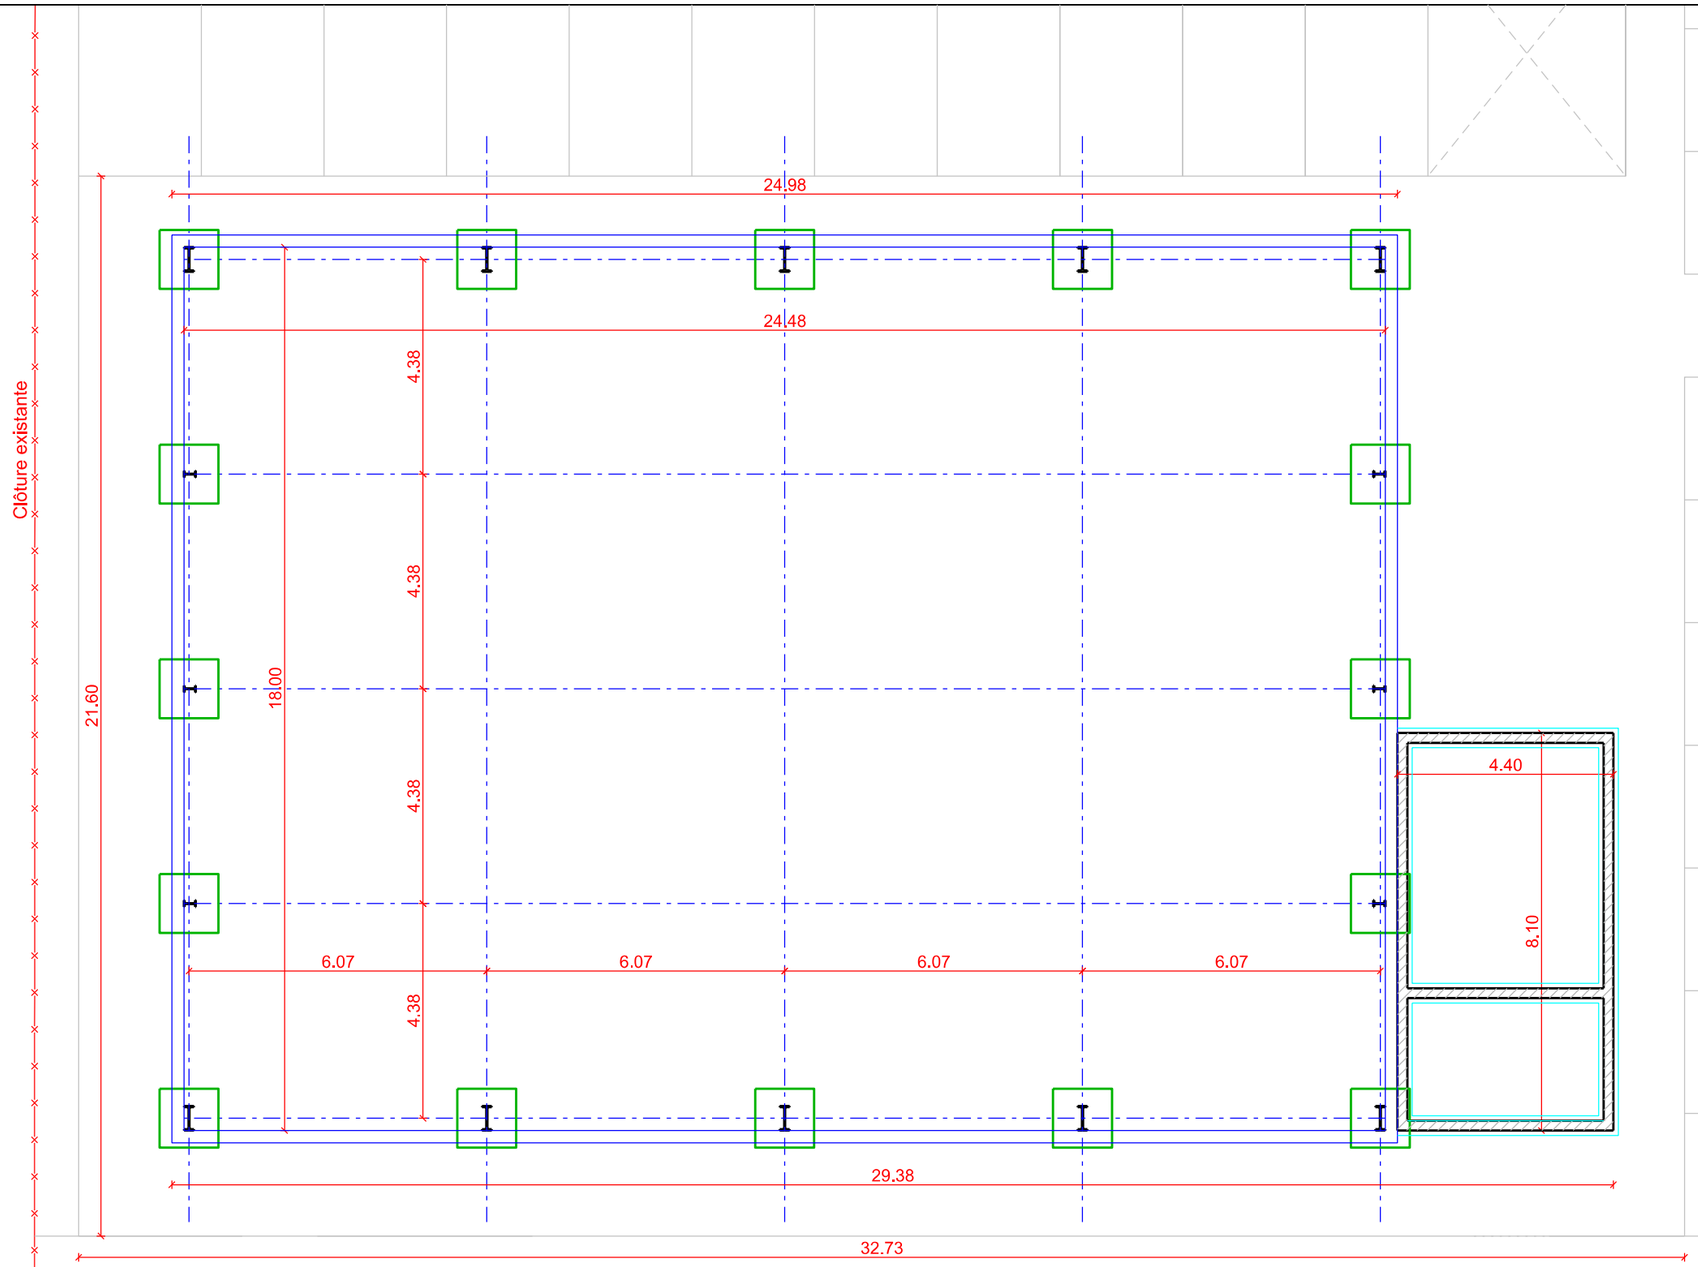

ECHELLE

0 1 2 3 4 5m

chemin piéton

parking VL

Parking deux roues

Chargé d'affaires : Yasmine BDERA 02.45.41.48.58	BASE AERIENNE 123 QUARTIER REYMONDAUD CPA10	Nom du fichier : I_II_001.DCE			MINISTÈRE DES ARMÉES Liberté Egalité Fraternité
Dessiné par : Gaëlle MARQUETTE	CREATION D'UN MAGASIN DE STOCKAGE		Numéro d'opération : 464094		
	DCE				
L'Ingénieur Général de 2ème classe Philippe BRISEMURE Directeur du Service d'Infrastructure de la Défense Nord-Ouest	BATIMENT MAGASIN DE STOCKAGE - Fondations - Echelle : 1/125	Date MAI 2025	Indice Ind	N° Ordre 23	SGA Secrétariat général pour l'administration