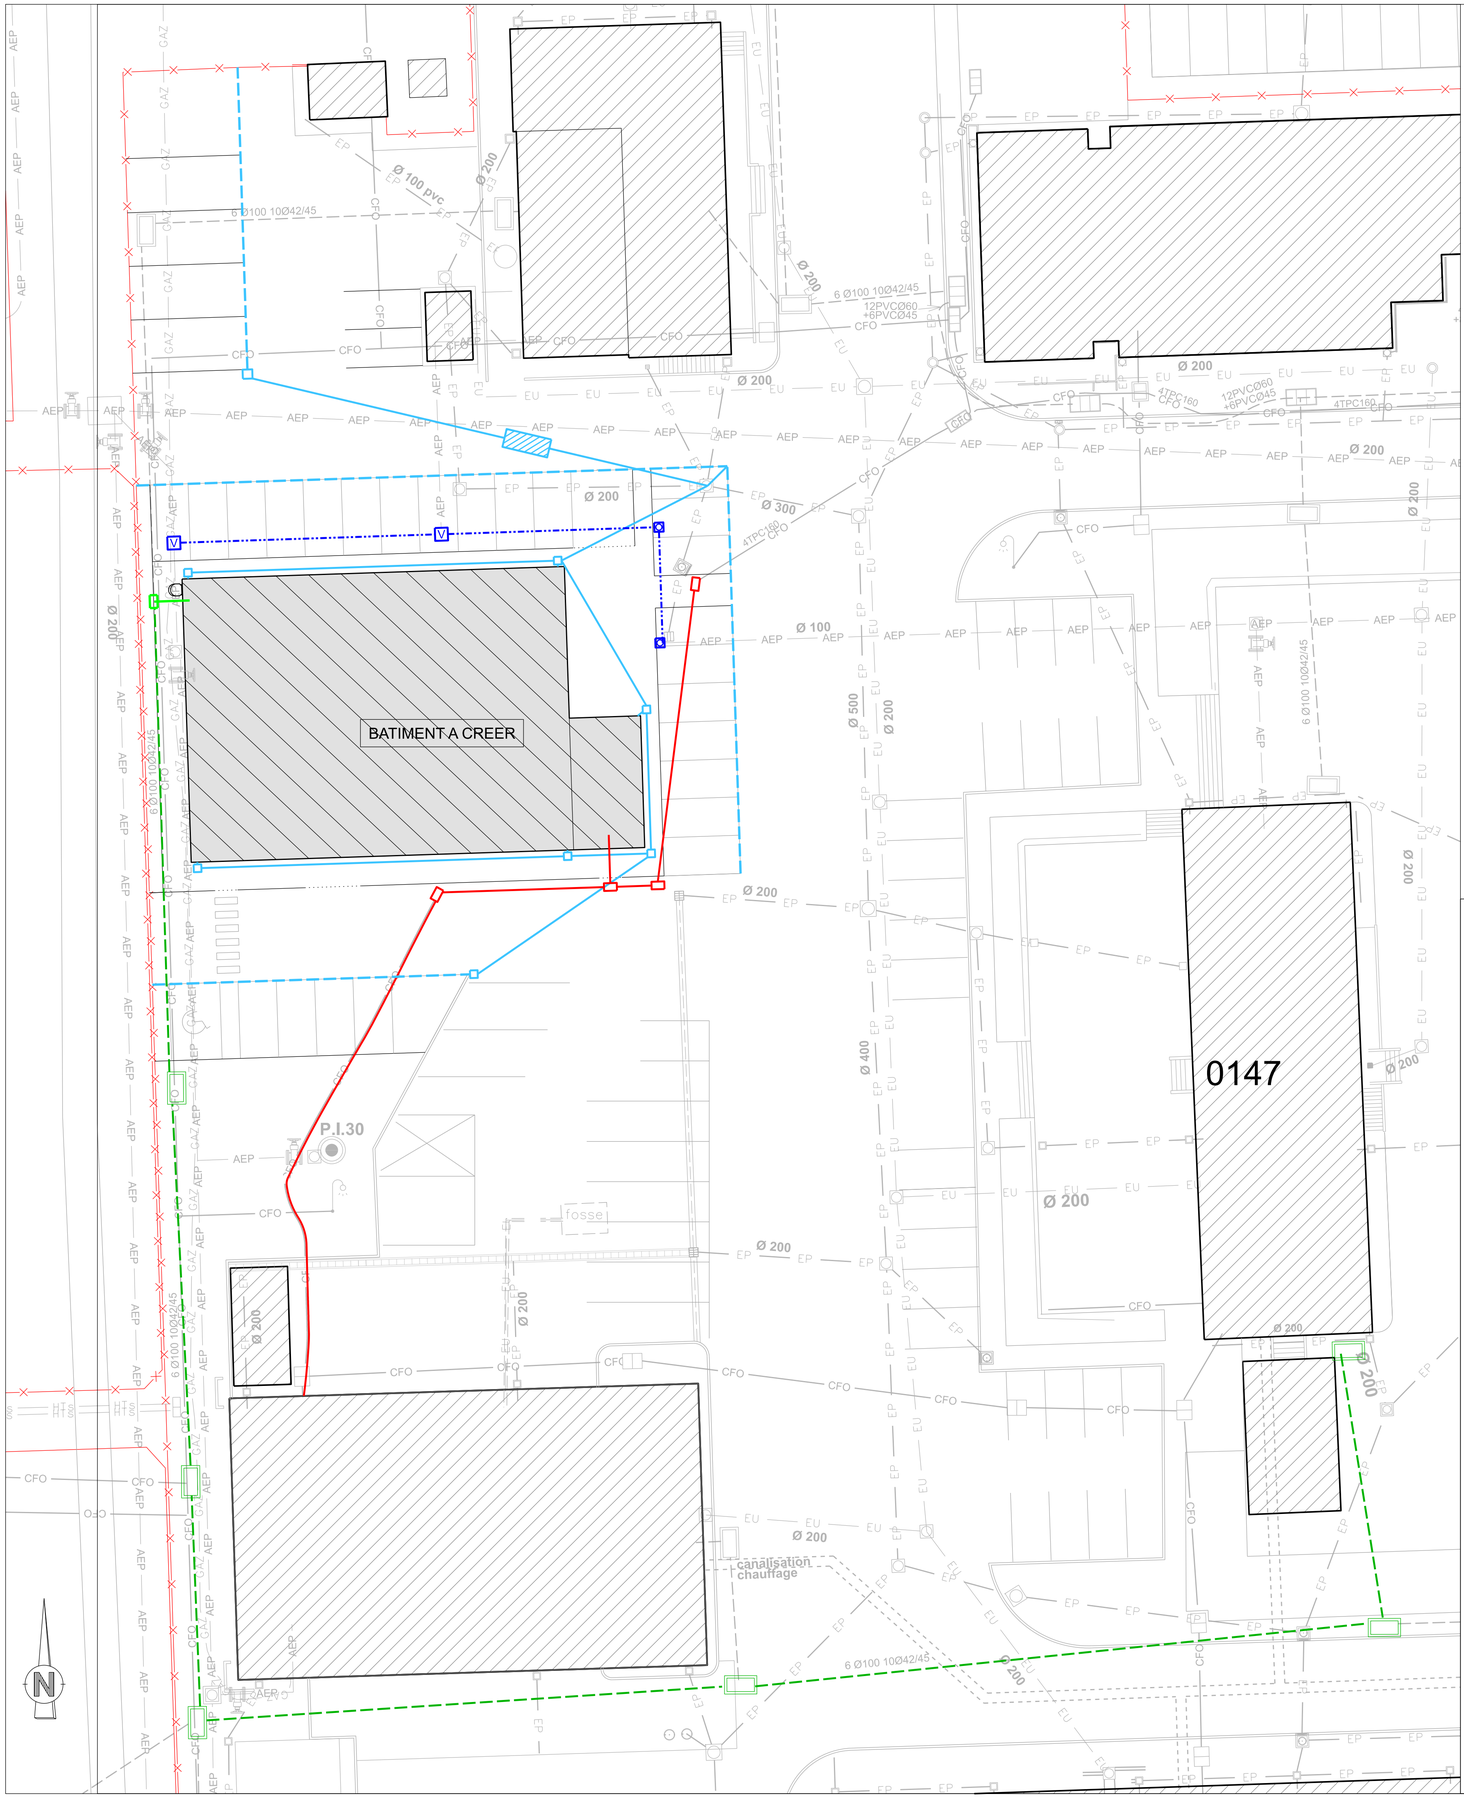

LEGENDE

- Emprise du bâtiment à créer
- Limite physique
- Réseau chauffage
- GAZ — Réseau gaz
- HTs — Réseau haute tension
- Réseau courant faible
- CFO — Réseau courant fort
- AEP — Réseau aduction eau potable
- EU — Réseau eaux usées
- EP — Réseau eaux pluviales
- Candélabre
- Vanne
- Réseau courant faible futur
- Réseau courant faible et chambre de tirage à créer
- Réseau courant fort à créer
- Réseau aduction eau potable et regard à créer
- V — Vanne à créer
- Réseau eaux pluviales et regard à créer
- Caniveau à créer
- Séparateur hydrocarbures à créer

ECHELLE

0 2 4 6 8 10m

MINISTÈRE DES ARMÉES

Liberté
Egalité
Fraternité

SGA
Secrétariat général pour l'administration

SID
Service d'Infrastructure de la Défense

BRICY (45)

QUARTIER REYMONDAUD CPA10

CREATION D'UN MAGASIN DE STOCKAGE

PLAN DE MASSE PARTIEL FUTUR
- RESEAUX FUTURS -

DCE

Ind.	Date	Modifications	Chargé d'Etude	Dessinateur

Service d'Infrastructure de la Défense Nord-Ouest

Quartier MARGUERITTE
Rue du Gartgliano
BP 14 - 35998 Rennes cedex 9

L'Ingénieur Général de 2ème Classe
Philippe BRISEMURE

Directeur du Service d'Infrastructure de la Défense Nord-Ouest

PÔLE MAÎTRISE D'OEUVRE D'AVORD

2A Avenue de Bourges
18520 AVORD

TELEPHONE
02.45.41.48.18

CONCEPTION	MAITRISE D'OEUVRE	Nom du fichier :
Architecte : IMI Kim CANDIOTTI	Chef du pôle : IPM Mathieu MURENA 02.45.41.48.18	I_III_001.DCE
Chargé d'affaires : Yasmine BDERA 02.45.41.48.58	Chargé d'affaires : Yasmine BDERA 02.45.41.48.58	Fichiers associés : / Date de 1ère diffusion : MAI 2025
Dessiné par : Gaëlle Marquette	Dessiné par : Gaëlle Marquette	N° COSI : 464094 / N° Ordre 6
Architecte : IMI Kim CANDIOTTI		Echelle : 1/200

N° OPERATION	CODE GZD	TYPE PLAN	INDICE