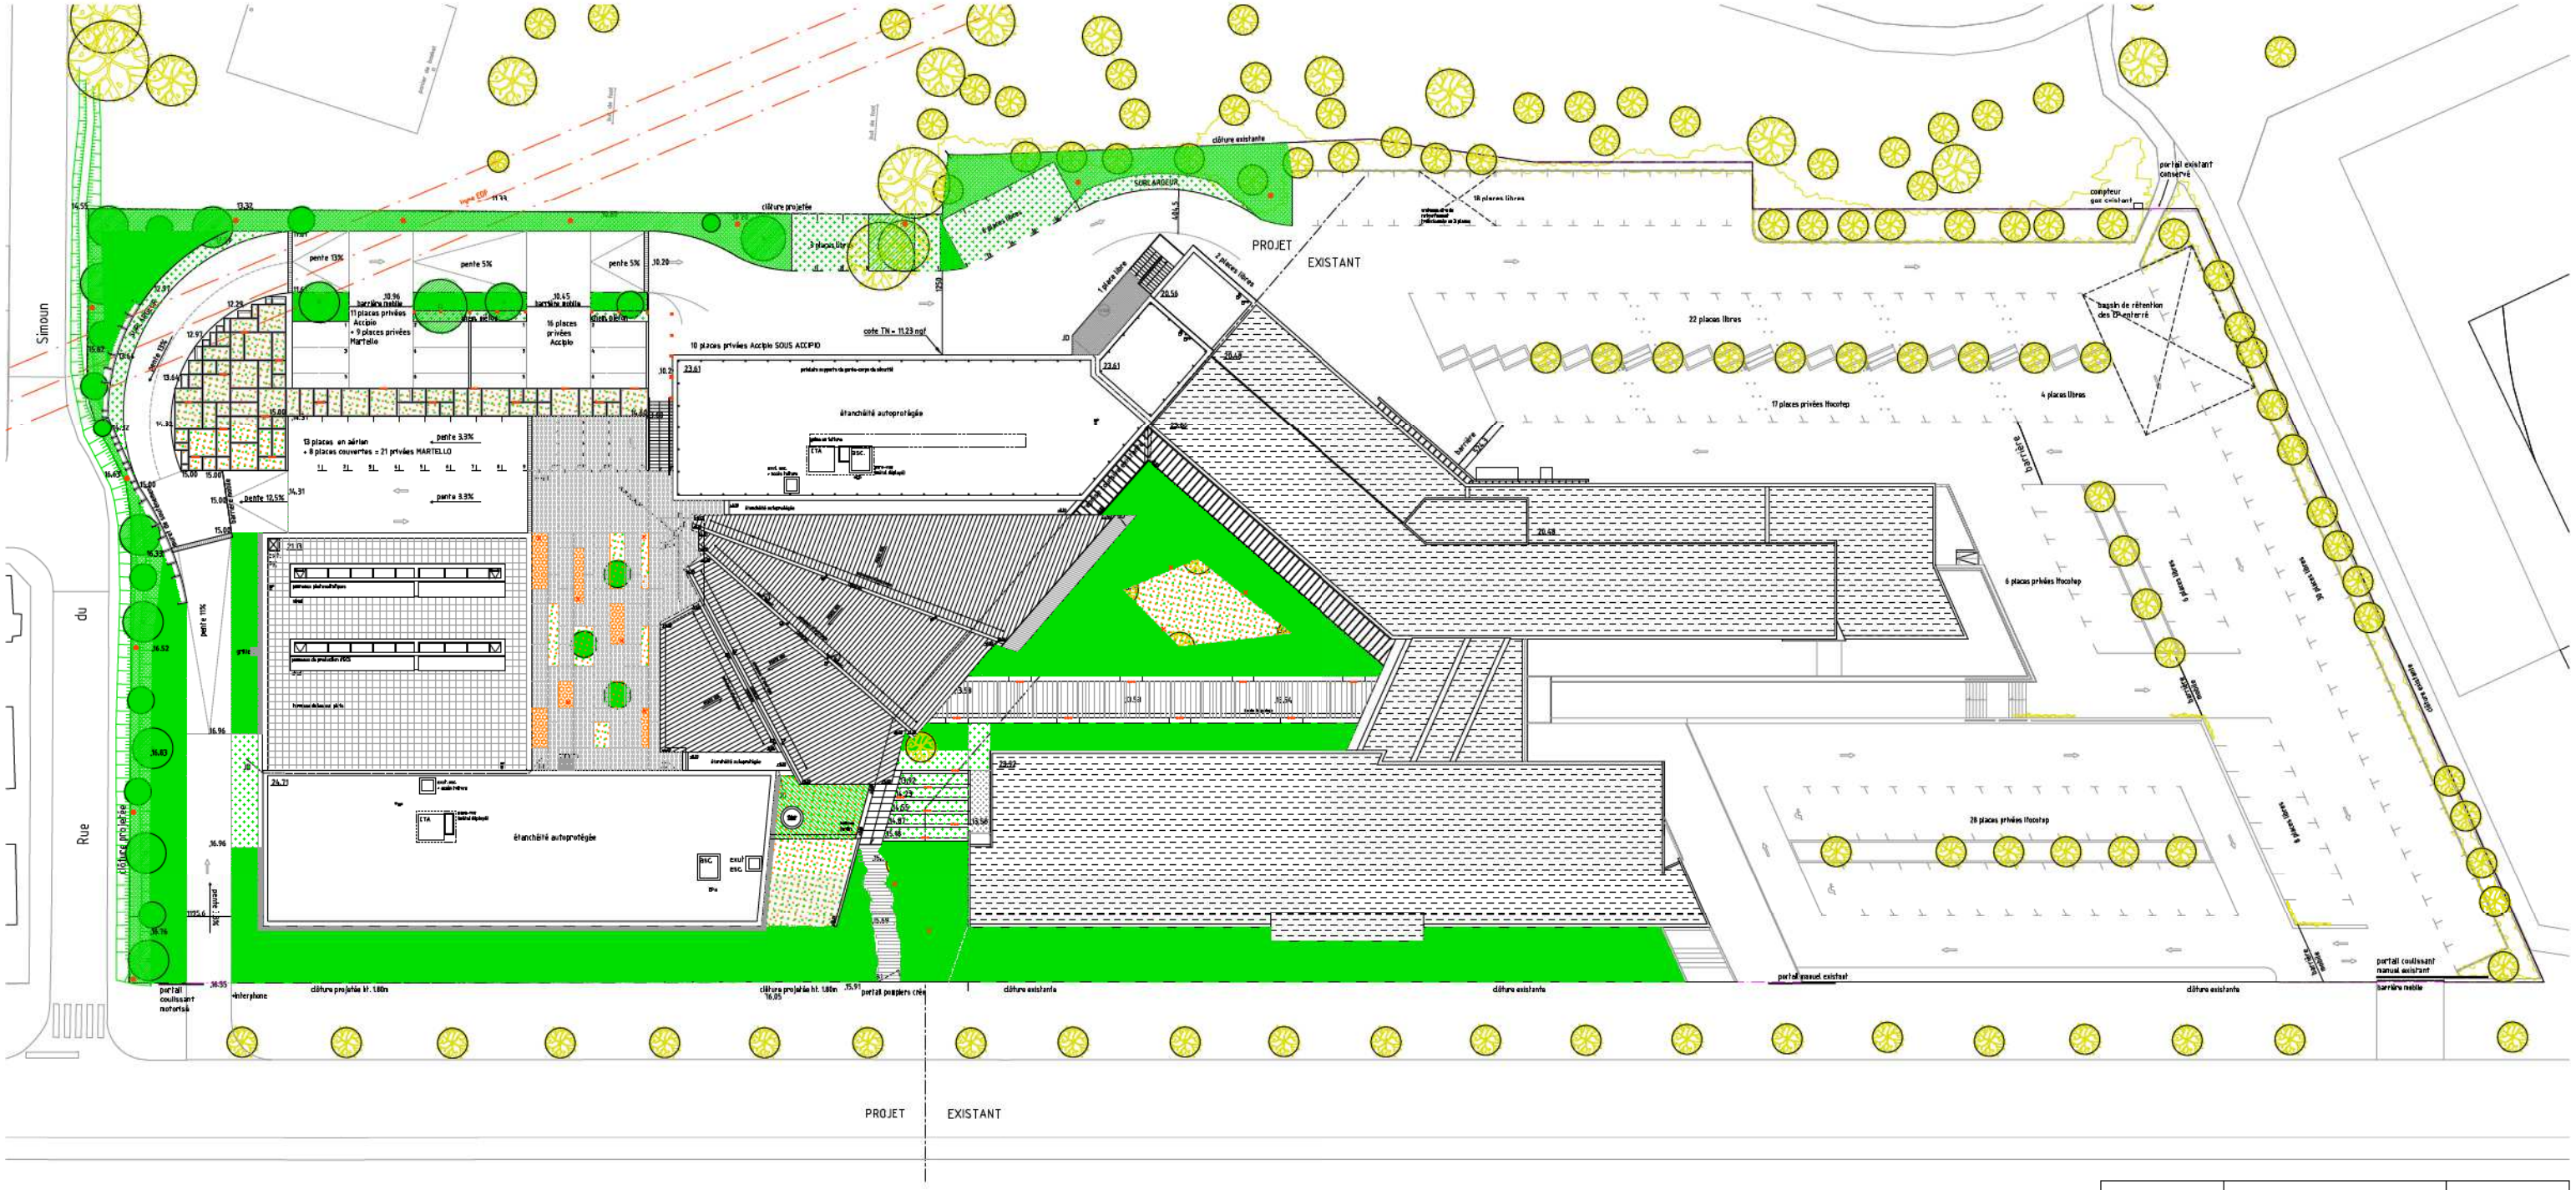

LEGENDE

- clôture et barrières mobiles neuves
- clôture et barrières mobiles existant
- limite propriété
- limite d'intervention VRD

STATIONNEMENT
51 places privées IFOCOTEP
37 places privées ACCIPIO
30 places privées MARTELLO
100 places libres
218 places au total

- arbres plantés (chênes verts, chênes communs, frênes)
- arbres existants
- parterre
- prairie fleurie
- pelouse
- prairie fleurie sur dalle
- haie créée sur talus existant (type bocagère)
- pavés type Kronimus ou équivalent 2/3 pavés 1/3 terre végétale en arase
- dalles béton sur lit de sable
- béton sablé 50% béton désactivé et 50% béton balayé
- béton balayé (les rampes et les escaliers ont une finition balayée également)
- enrobé noir 0/10
- bordures béton arasées largeur 50cm
- bordures béton arasées type P1
- caniveaux
- encastré au sol carré aluminium
- PLOT BORNE 3 hauteurs possibles ht=80cm ht=125cm ht=250cm type Metalarte de Nawa ou équivalent.
- encastrés en vertical dans élément béton
- mats - hauteur à définir (5-6 m)

Une partie de l'éclairage extérieur sera intallé également en façade et en sous-faces de bâtiment ou de débord de toit

- muret de soutènement - demi-pots en béton teinté impression "bois de coffrage"
- aménagement planté par juxtaposition de pots "sans fond" posés sur dalle ou sur TN en talus en béton teinté impression "bois de coffrage"
- bande gravillonnée en pied de bâtiment largeur 40cm
- bande de guidage

MAITRES D'OUVRAGE

LE GROUPEMENT D'ENTREPRENEURS POUR L'APPRENTISSAGE ET LA FORMATION
CONTINUE (G.I.P.A.F.C.)
3 boulevard du Rhin-Vendée Chalet
44 105 Nantes Cedex 04

LA FEDERATION DES METIERS LIES A LA COMMUNICATION ET A L'ELECTRICITE (FMCE)
8 rue de la Maison Blanche
44100 Nantes

CHAMBRE DE COMMERCE ET D'INDUSTRIE NANTES SAINT-NAZAIRE
16 Quai Ernest Renaud
44 105 Nantes Cedex 04

BUREAU DE CONTROLE

GEOLOGISTE
Rue Alexandre Vuilla
La Fleuriaye
BP 700
44 481 Carquefou

CONFORMATEUR SECURITE

CELL SECURITE
6 Avenue Jules Verne
44420 St Sébastien Sur Loire

O.P.C.

DIRECT CONFORMATION
Bâtiment Vertex
44700 Orvault
Tel. 02 40 94 94 72
Fax. 02 40 94 95 52

BUREAU D'ETUDES MGS

MODEO
4 avenue Pillet
44000 NANTES
Tél. 02 40 48 99 99
Fax 02 40 48 04 44

Bureau E.S.S.P.

SECTIONS-CTC
La pourvoirie
5, av. de Vendée
44200 Bouy-sur-Seine
Tel. 01 43 90 33 30
Fax. 01 58 44 36 92

APD

02 JANVIER 2012

Campus de l'Apprentissage de Nantes

ACCIPIO - IFOCOTEP - MARTELLO

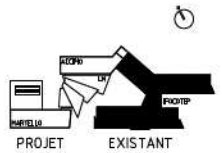

PLAN MASSE

PM

Plan Masse

Ech : 1/200

gpaa

ARCHITECTE MANDATAIRE

E.P.A.A.
2, allée des Hêtres
44200 Nantes
Tel. : 02.51.82.44.50
Fax : 02.51.82.44.39
email : gpaa@gpaa.fr
site : www.gpaa.fr

BET

BATIS & PLANTERIE
Parc de l'Angoulême - BP. 8
15 bd Manuel Paul
44800 SAINT HERBLAIN
Tél. 02 51 77 46 40
Fax 02 51 77 46 41
e.jacq@pbpartyrs-pa.com

ECONOMISTE

EDOUAG
8 avenue Jean Renaud
44700 Orvault
02.51.78.64.89
02.51.78.64.90
e.pirot@eodog-ouest.fr

ACOUSTICIEN

ACOUSTIBEL
22, rue de Tergé
95310 Champagne
Tel : 02.99.64.38.38
Fax : 02.99.64.21.72
email : acoustibel@acoustibel.fr