


DDTM11\_ATELIER

Plan du RDC

Date : 09/10/2024


Ech : 1 : 50

N° : 01

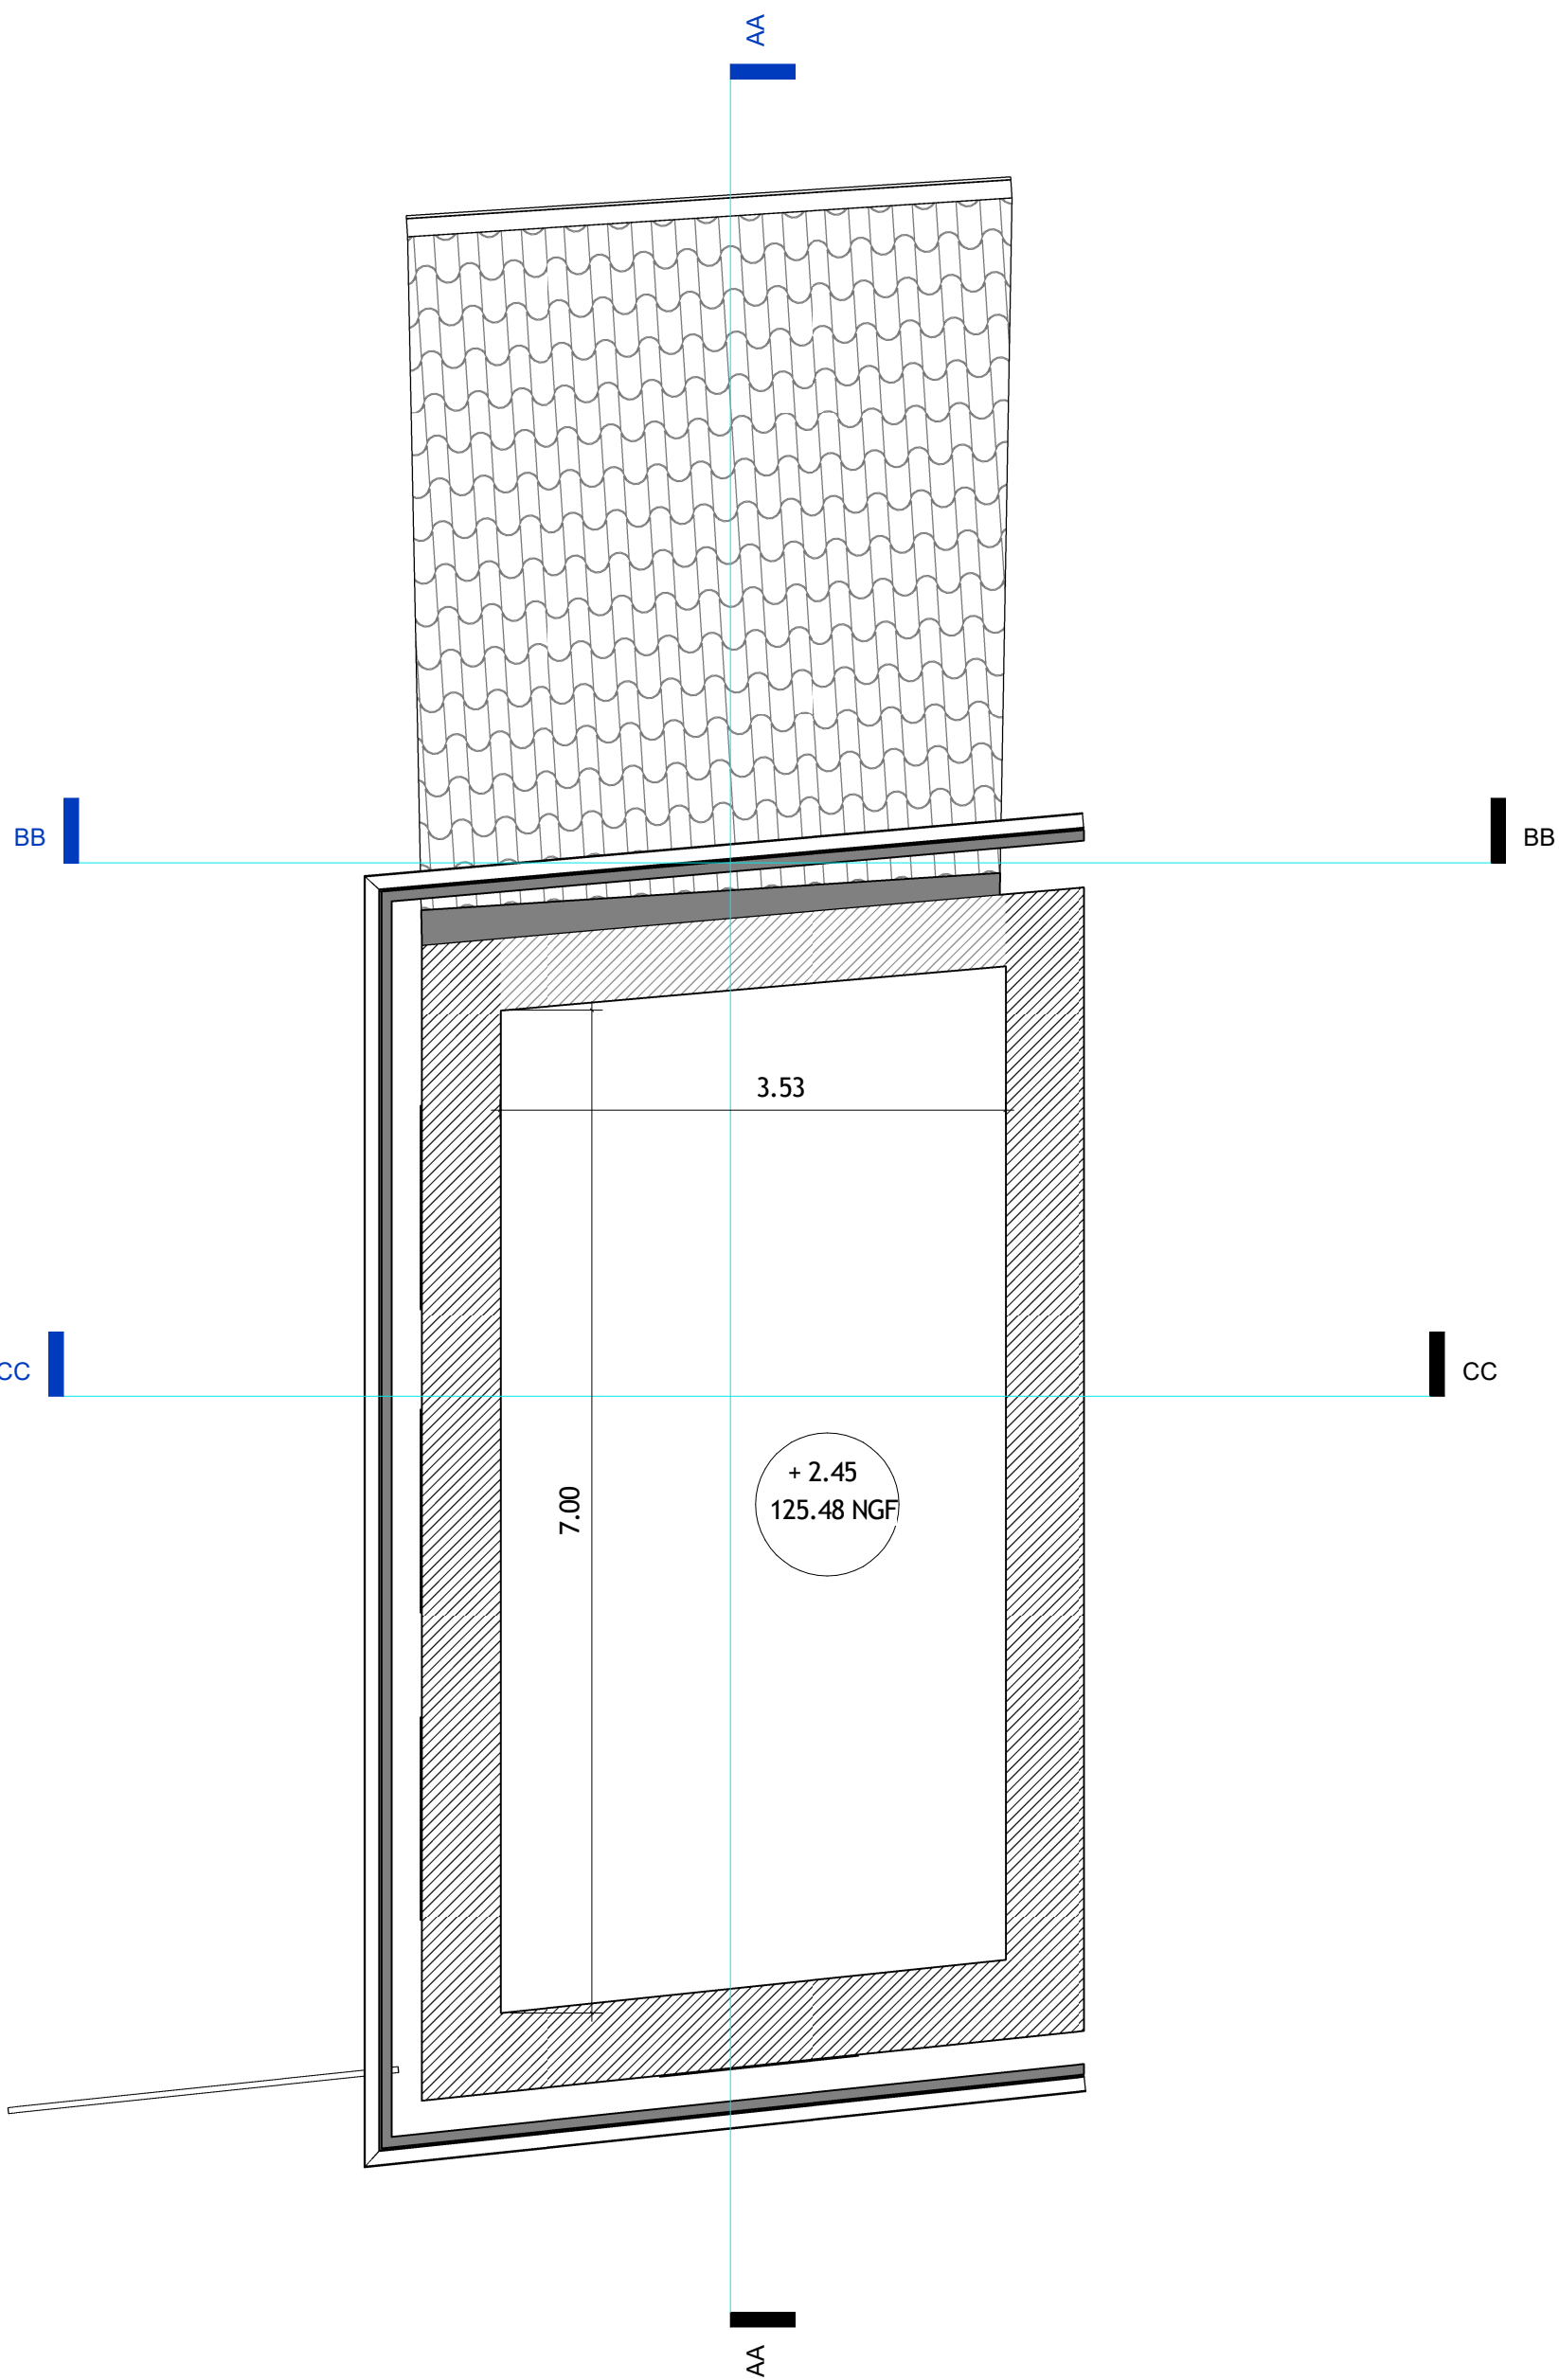


DDTM11\_ATELIER

Plan des combles

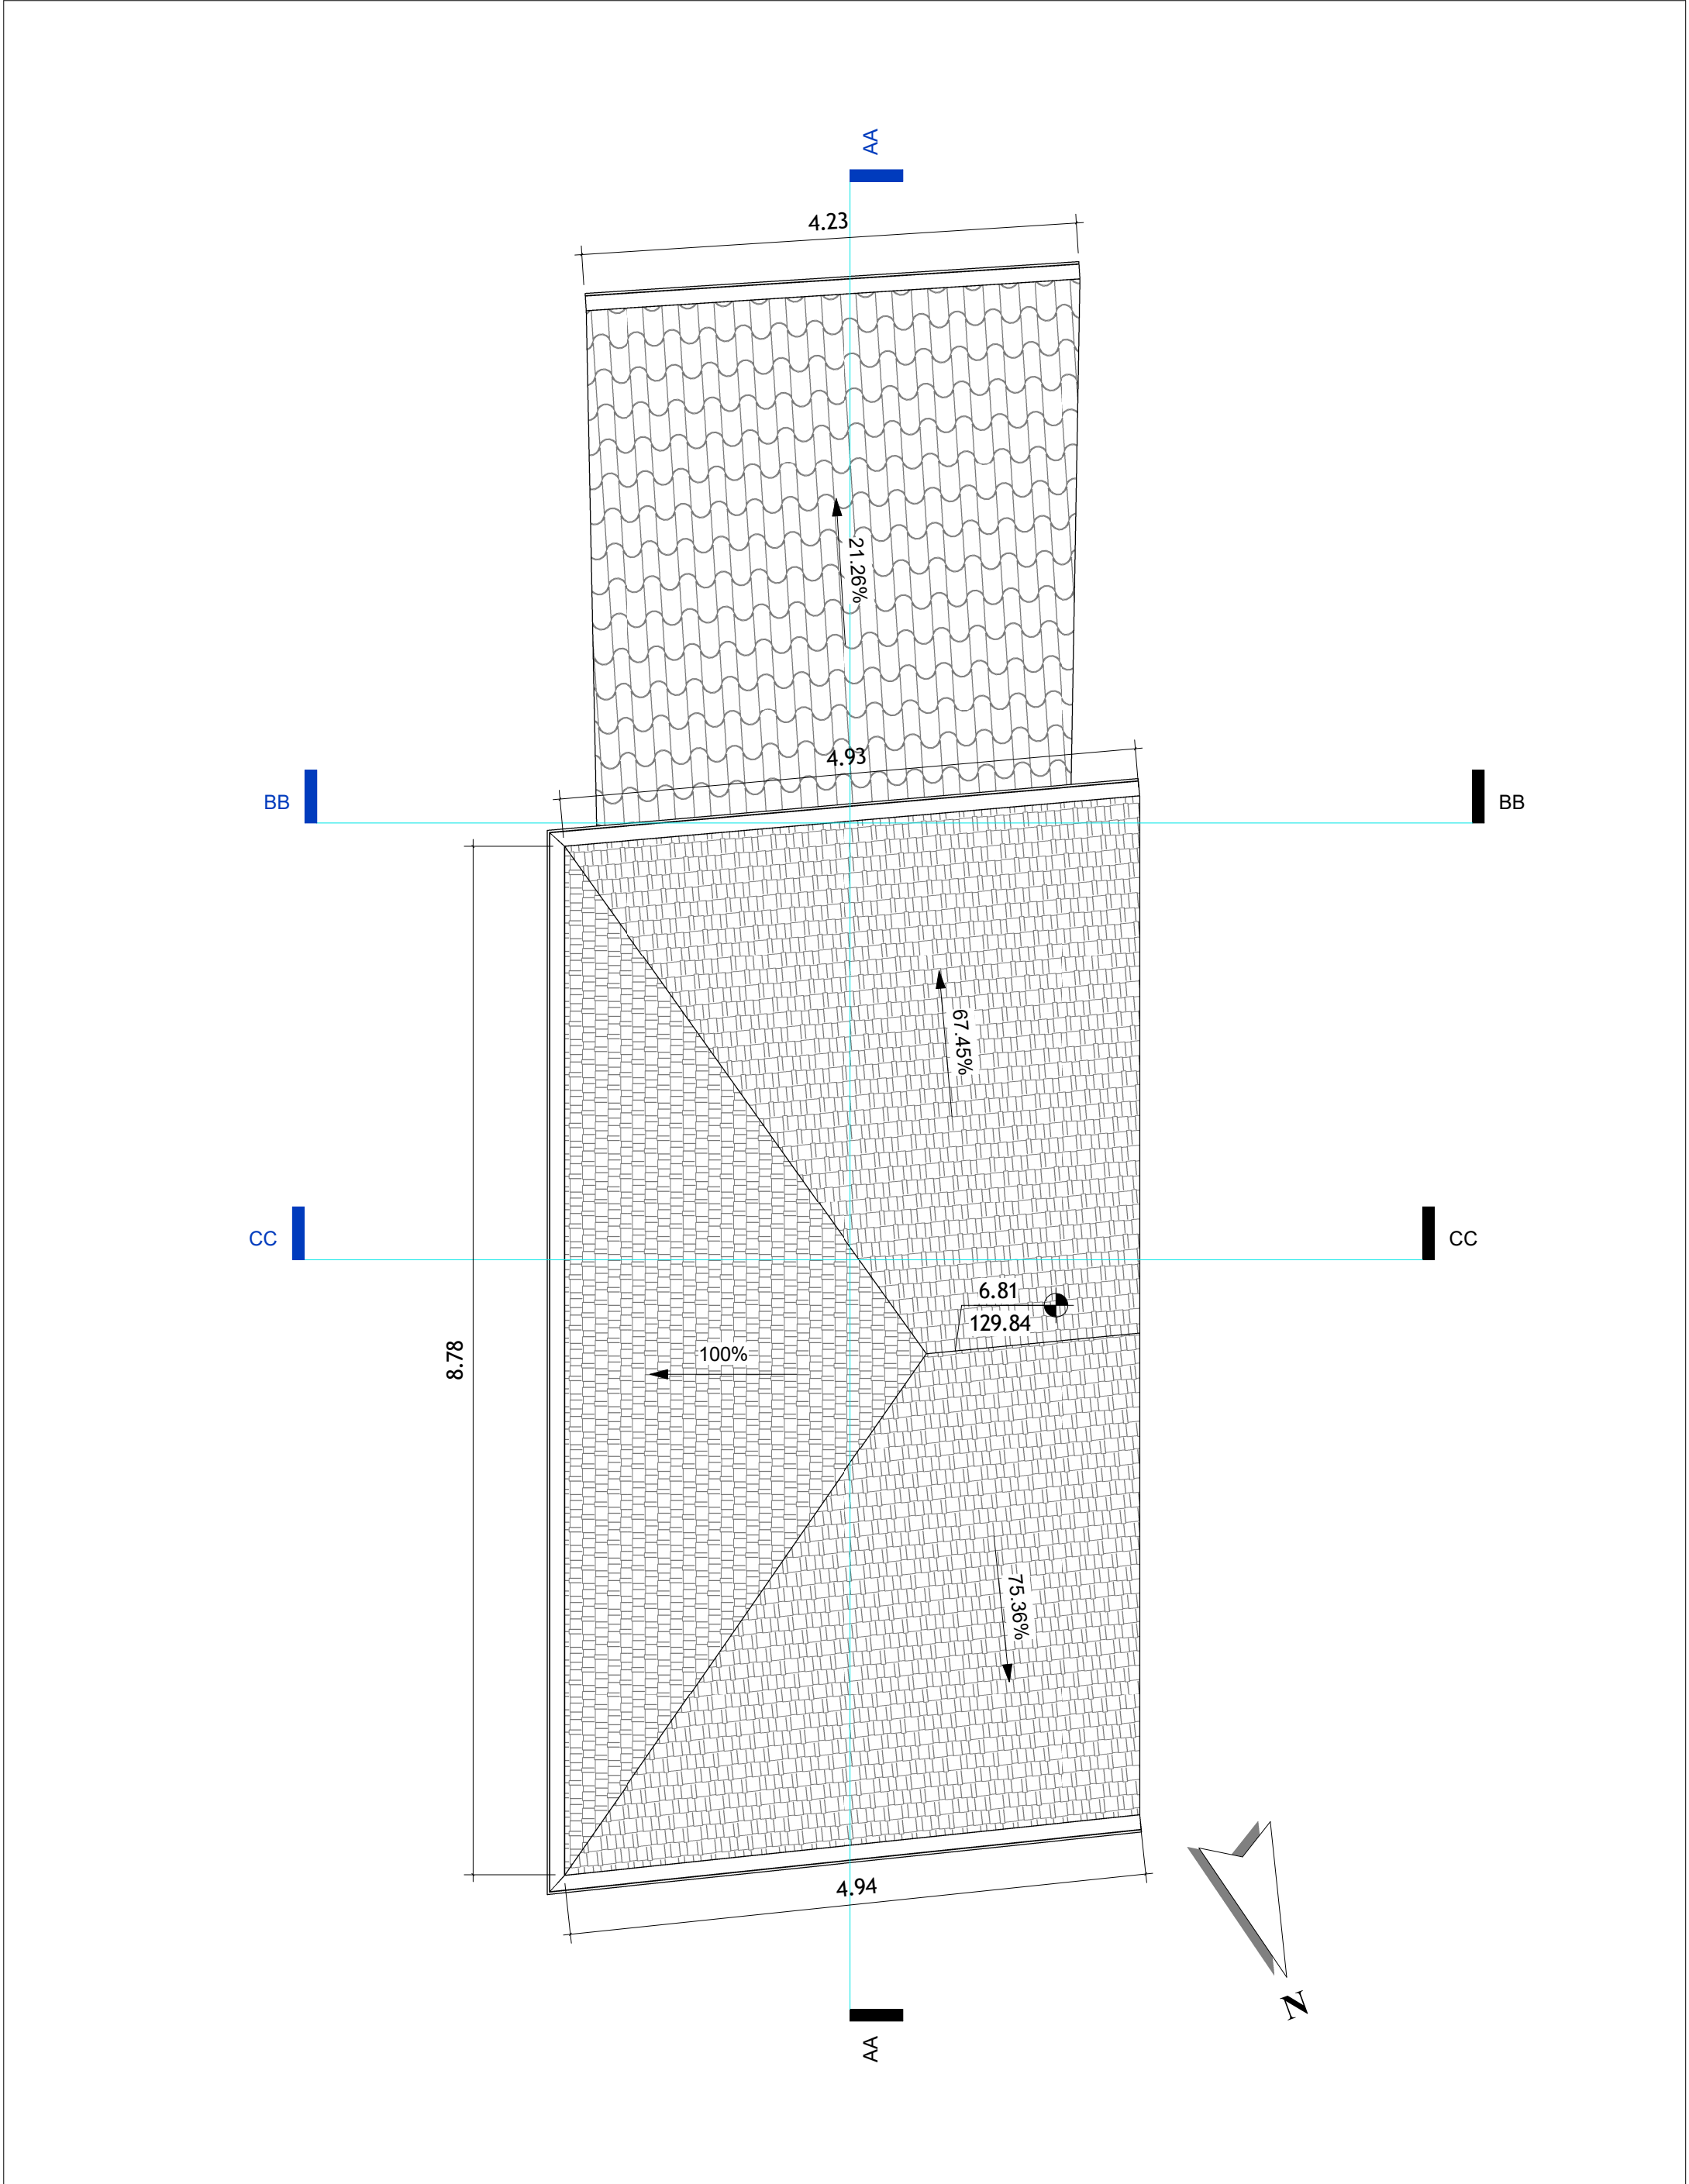

DDTM11\_ATELIER


Plan des toitures

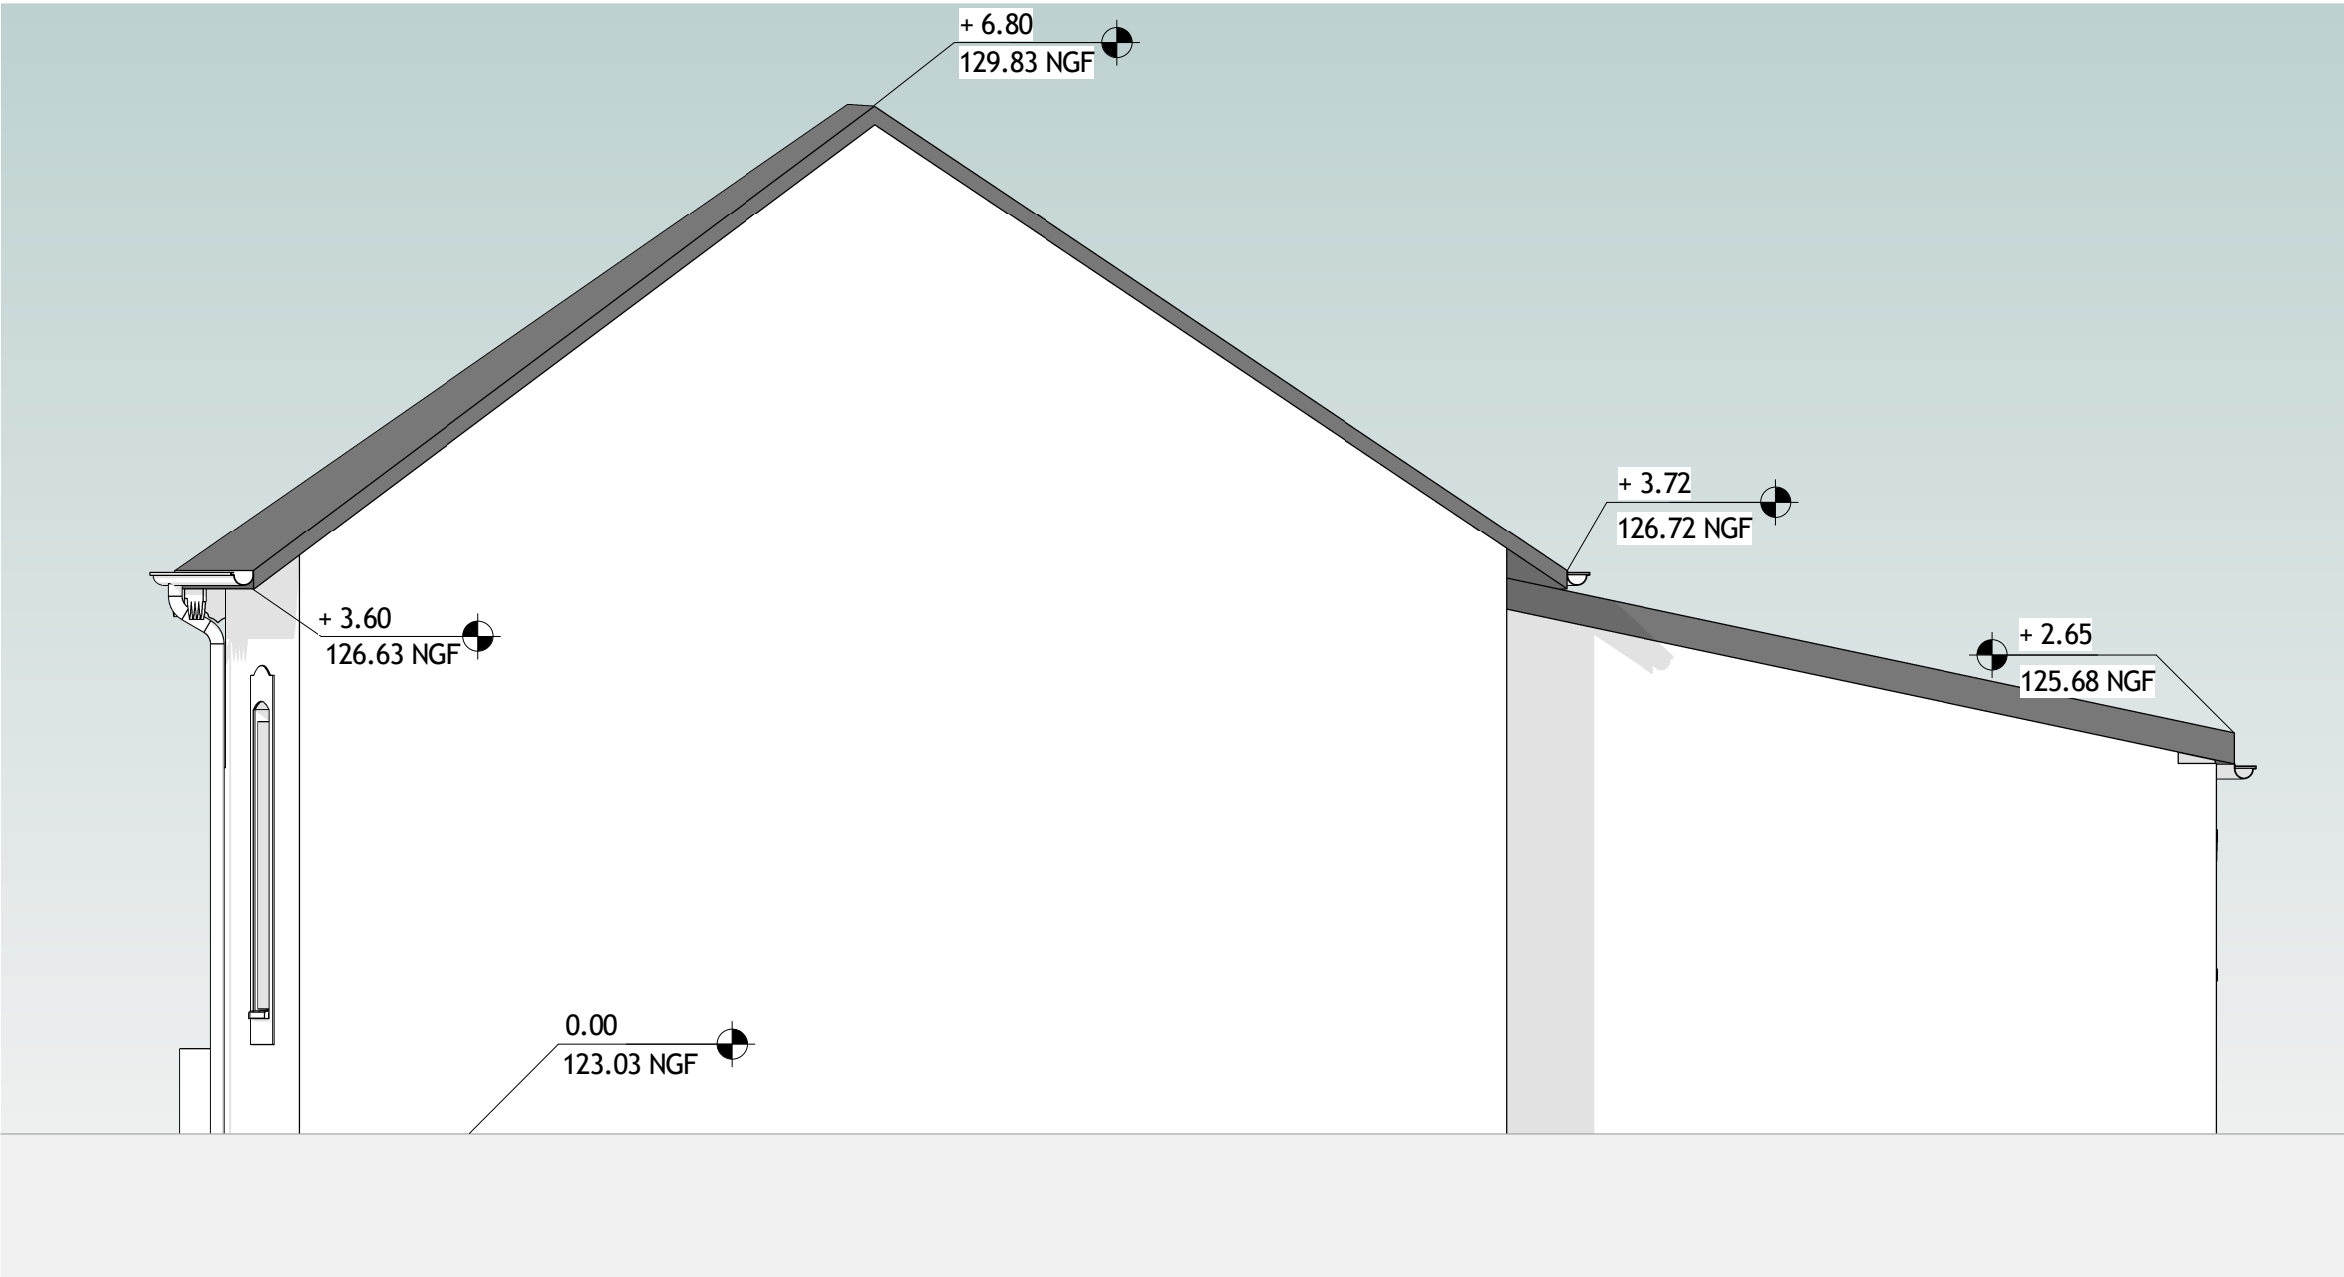

1

Elévation Ouest

1 : 50

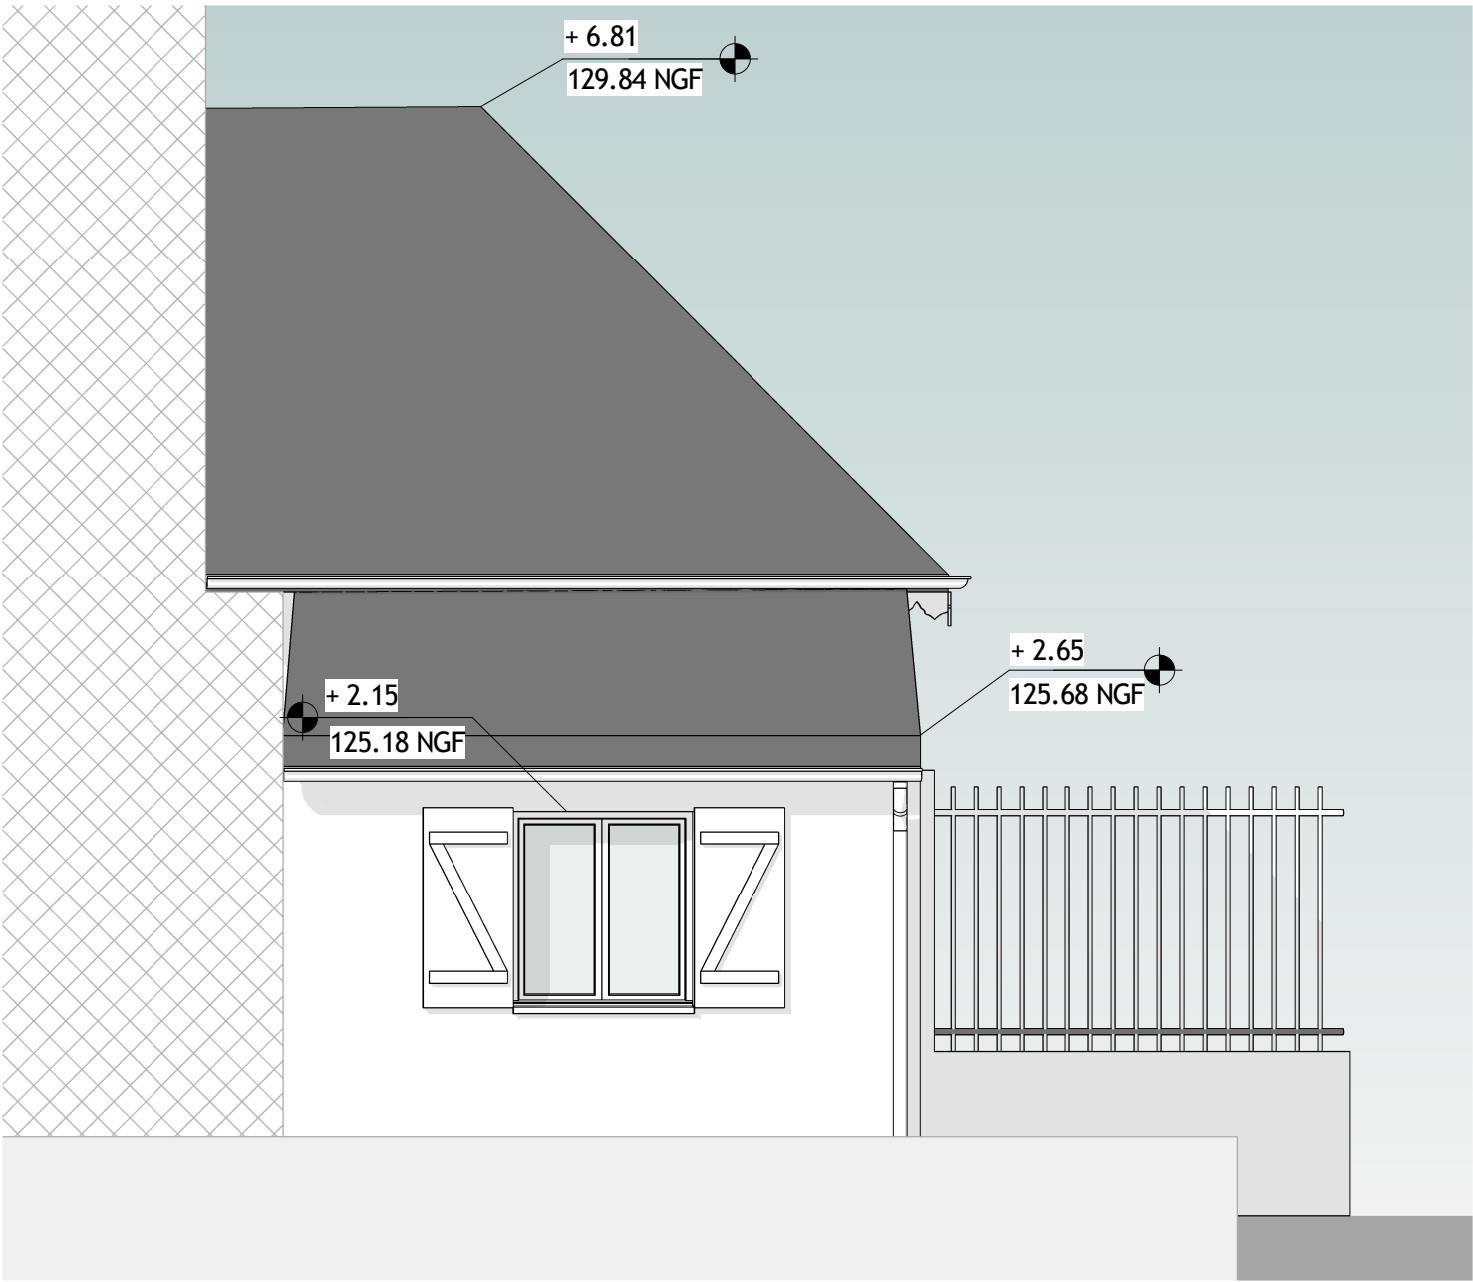

2

Elévation Sud

1 : 50


DDTM11\_ATELIER

Elévations


Date : 09/10/2024

Ech : 1 : 50

N° : 04

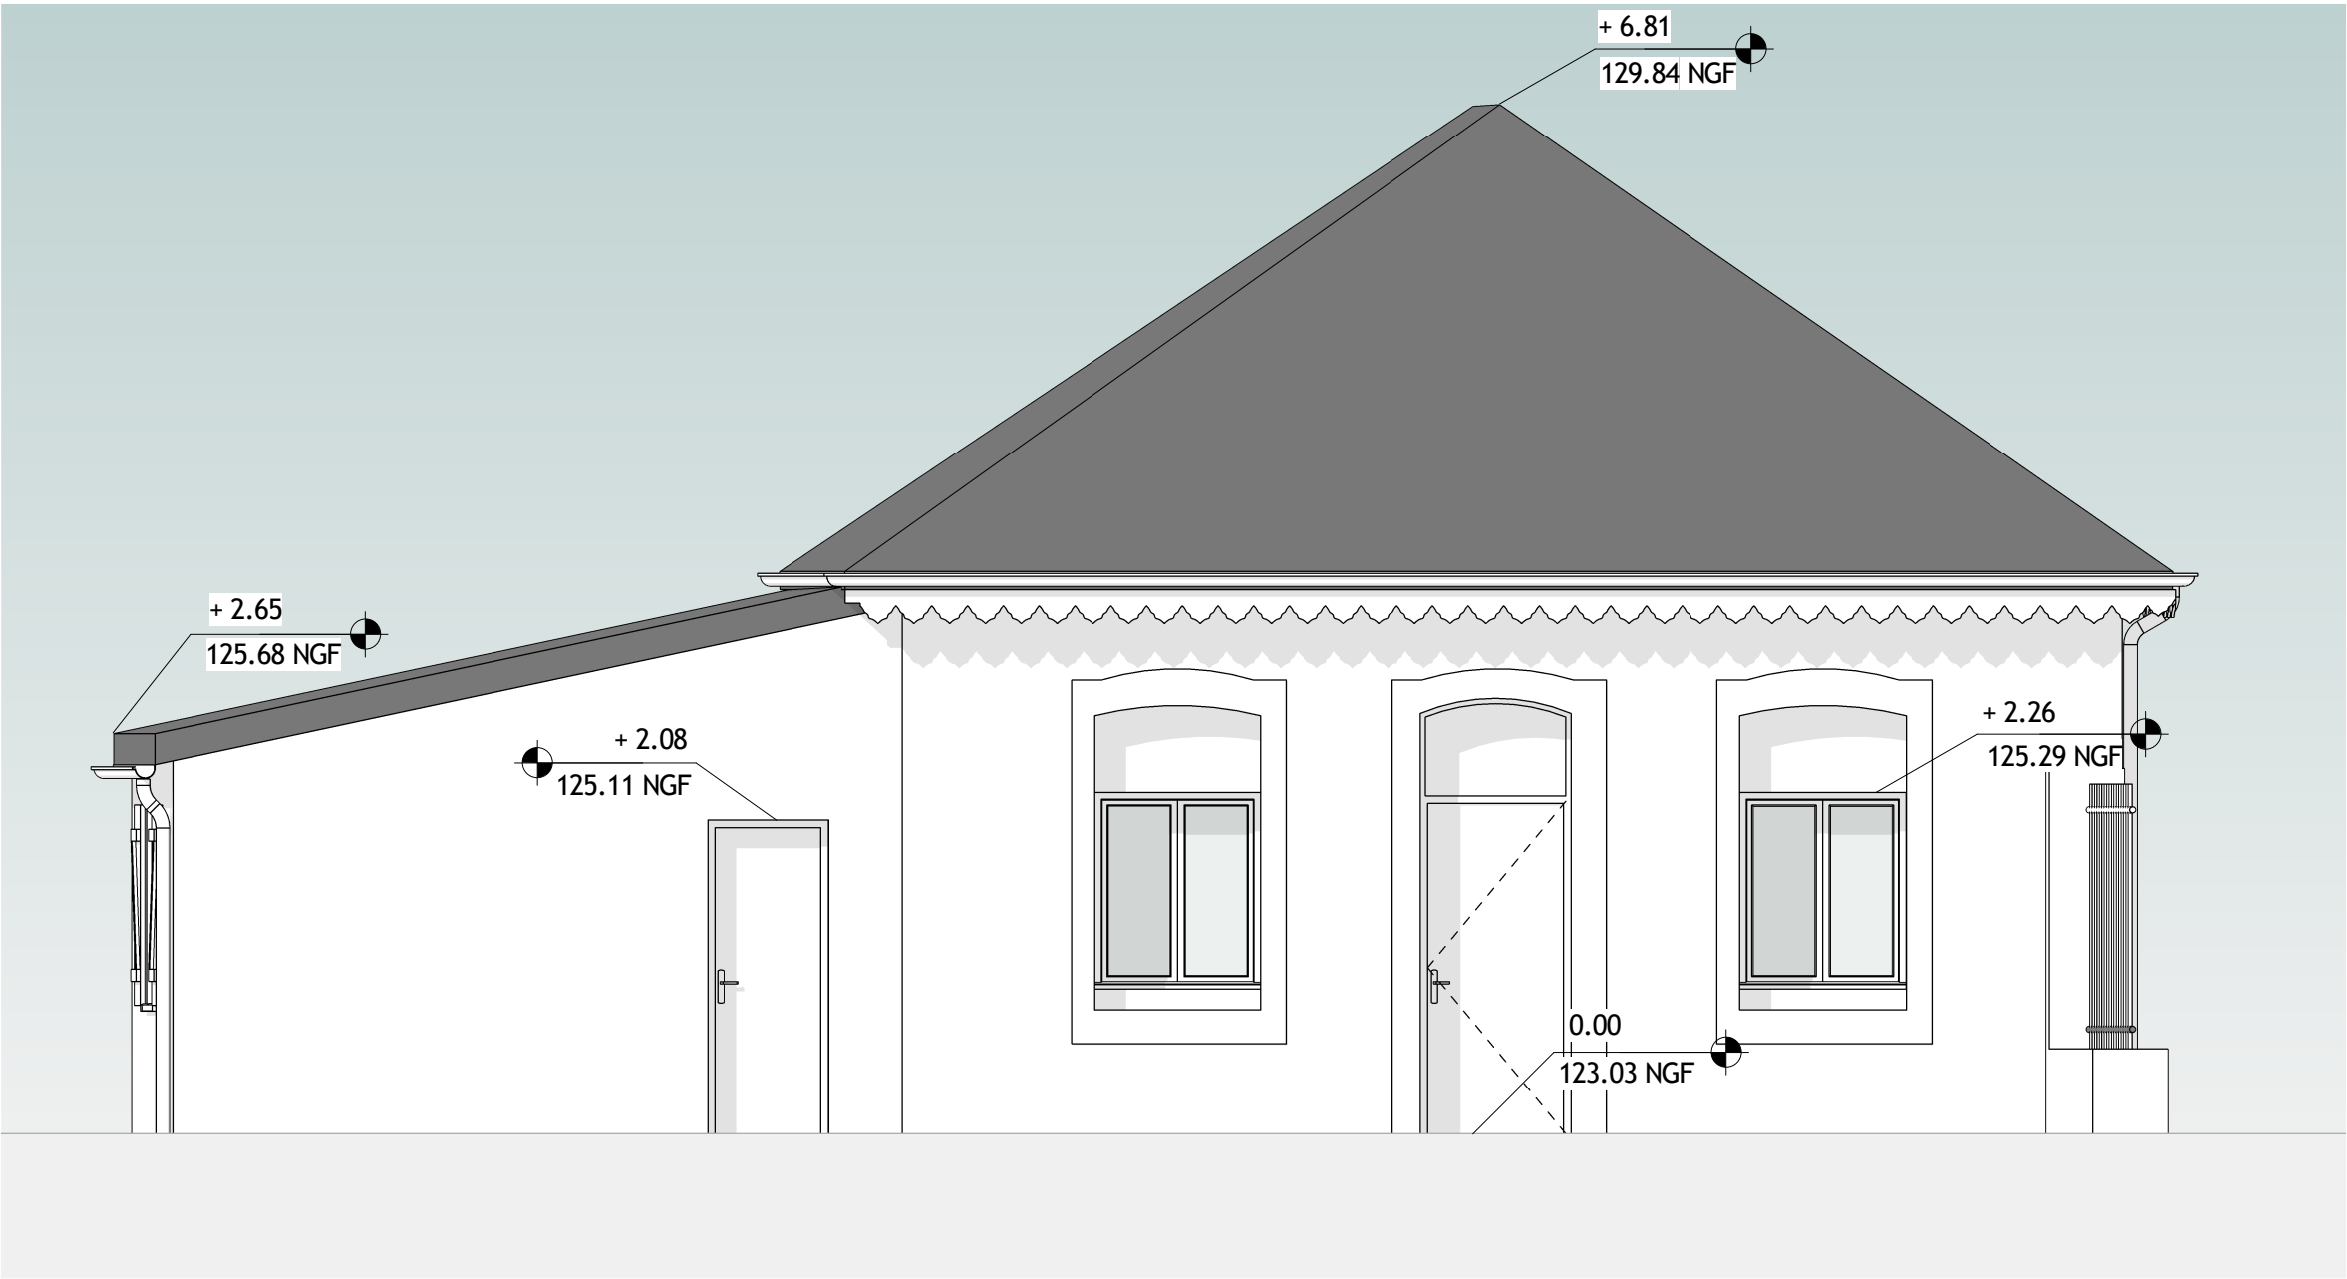

1 Elévation Est  
1 : 50

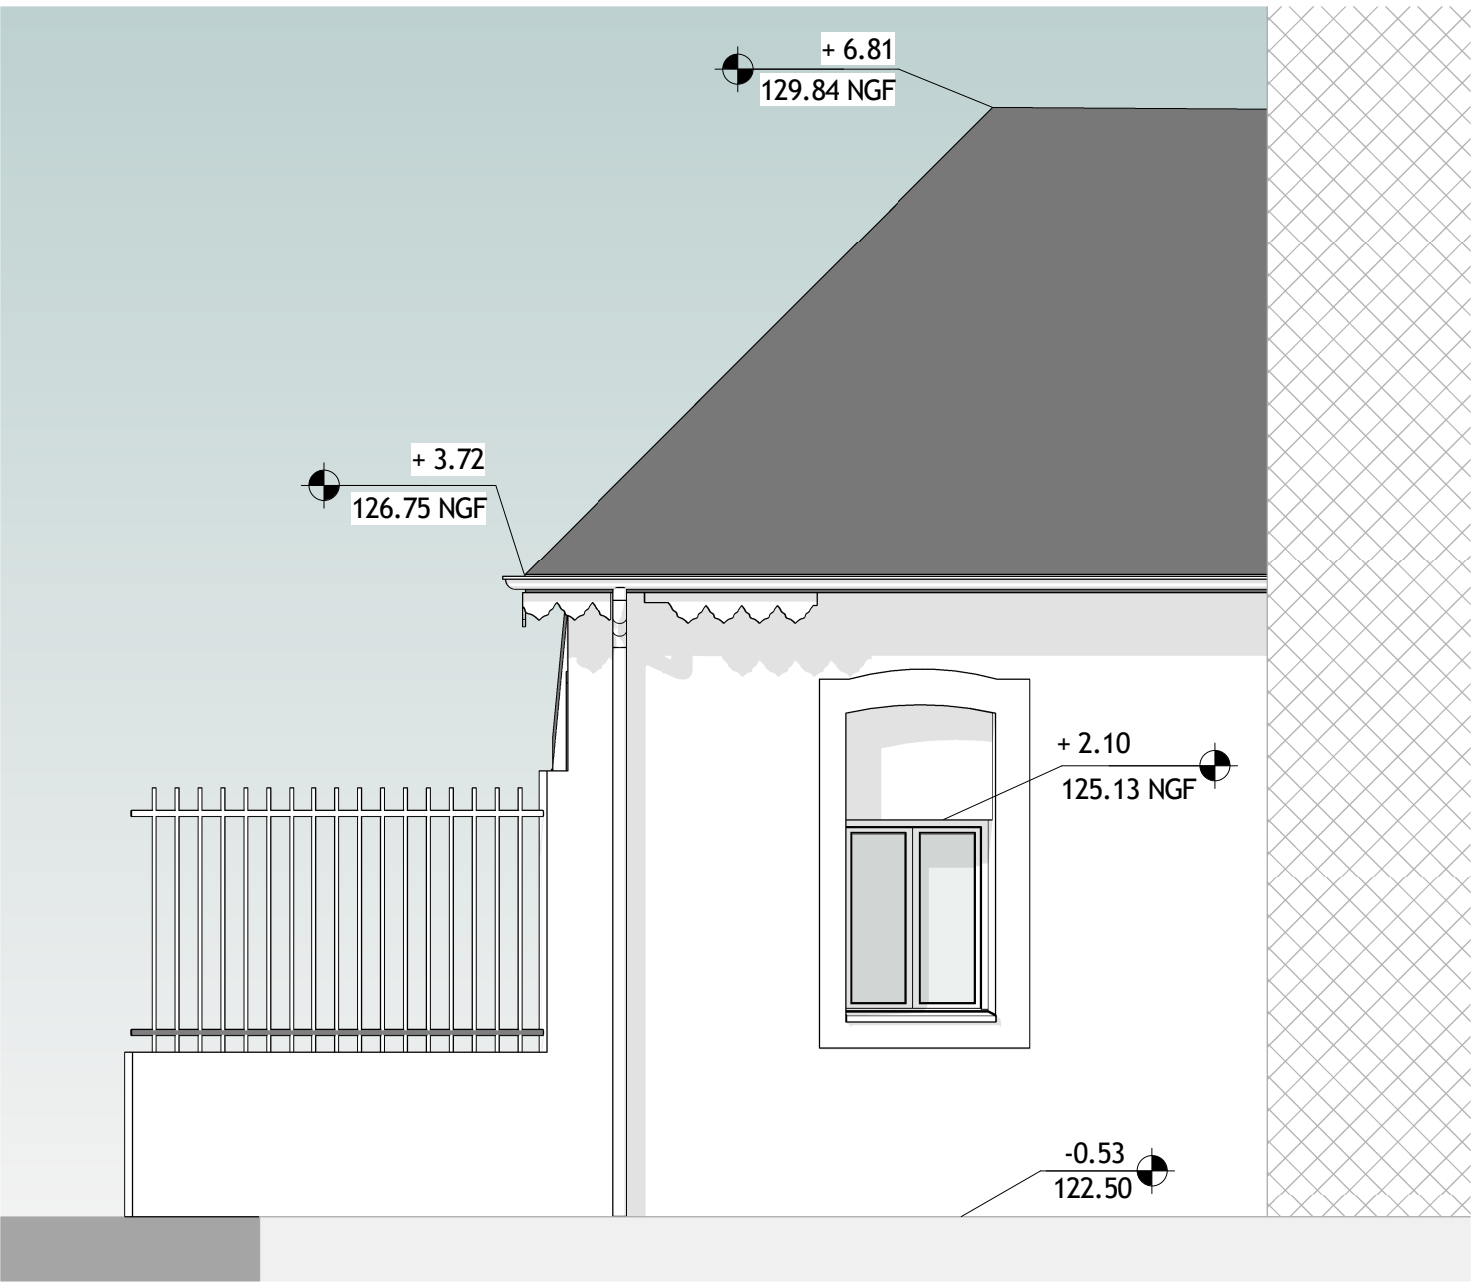

2 Elévation Nord  
1 : 50


DDTM11\_ATELIER

Elévations


Date : 09/10/2024

Ech : 1 : 50


N° : 05

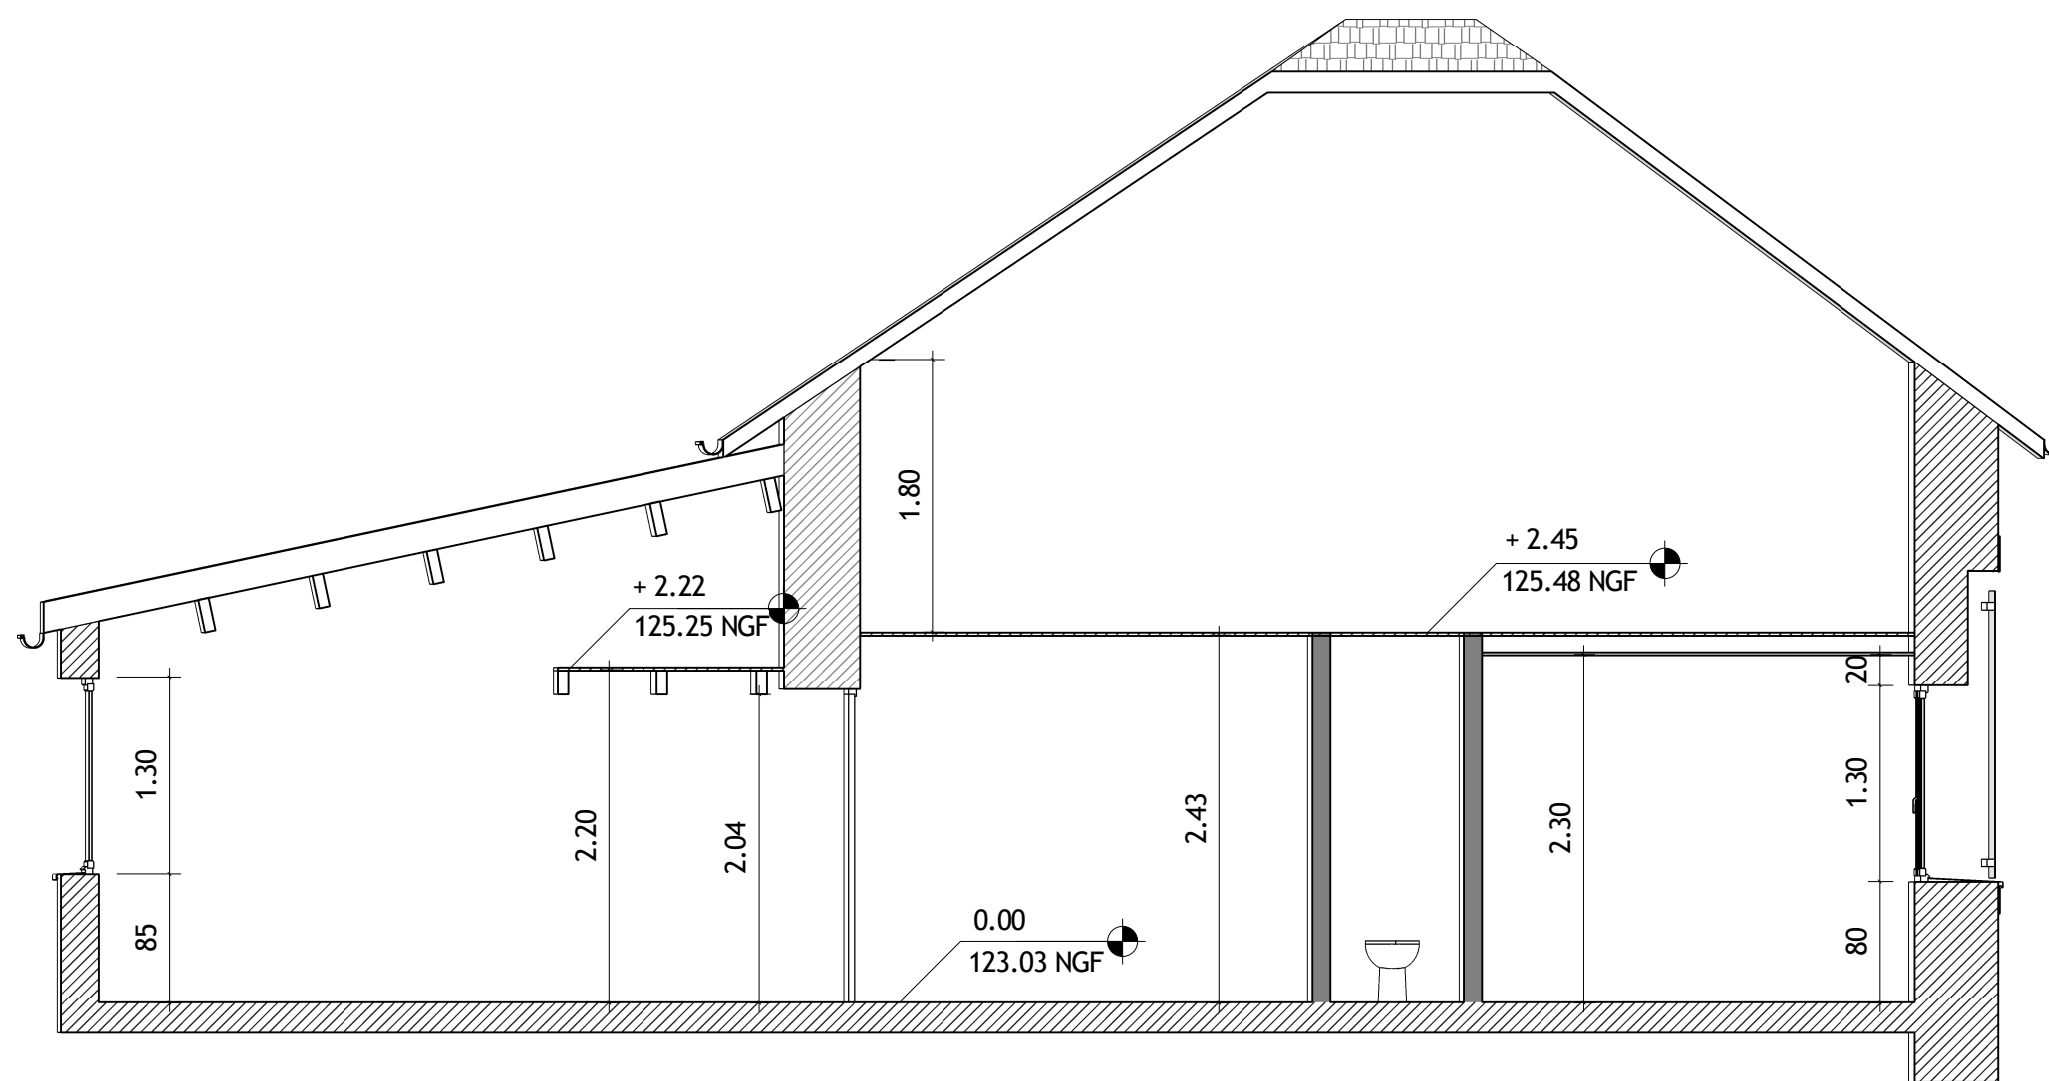

1 AA  
1 : 50

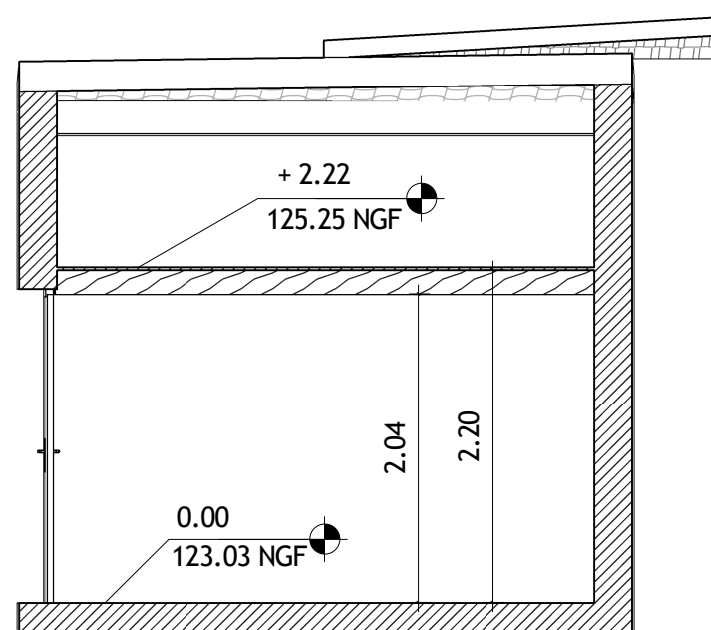

2 BB  
1 : 50

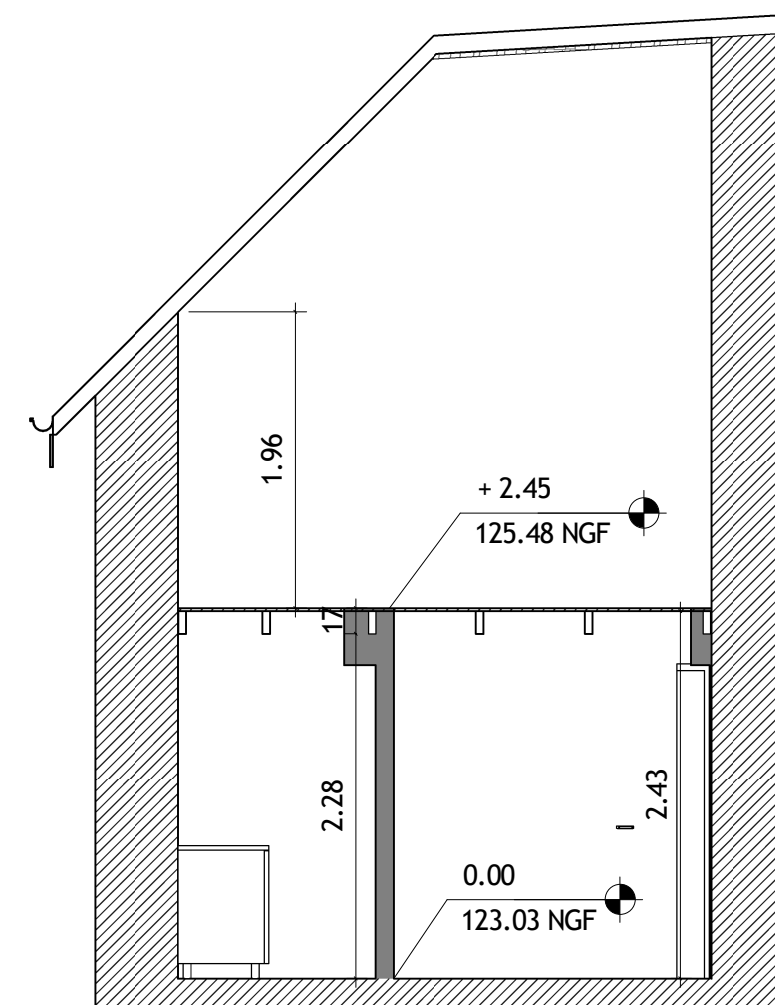

3 CC  
1 : 50


DDTM11\_ATELIER

Coupes

Date : 09/10/2024

Ech : 1 : 50

N° : 06

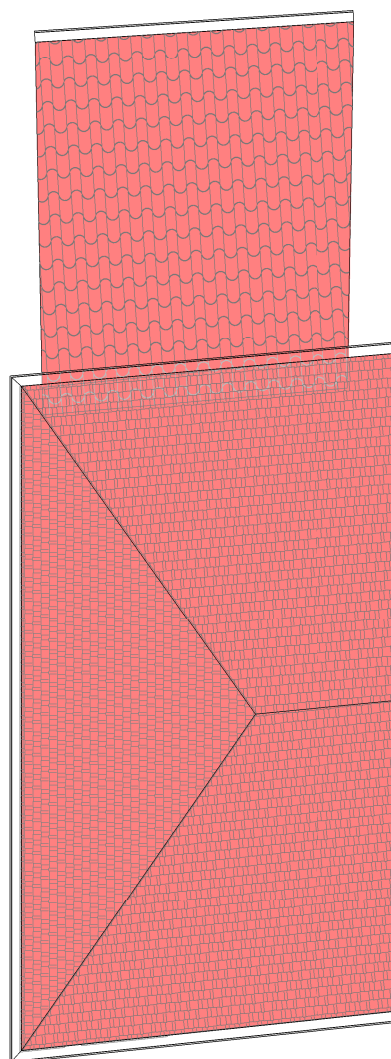

Récapitulatif Emprise au sol	
Nom	Surface
Emprise au sol	61.52

DDTM11\_ATELIER


Plan d'emprise au sol

Date : 09/10/2024


Ech : 1 : 100

N° : 07



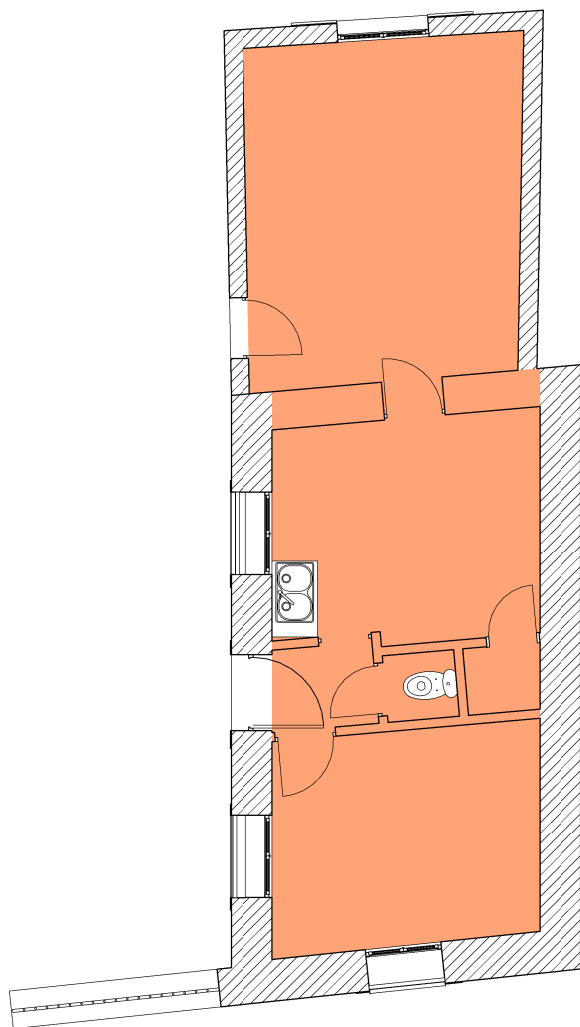

1 0  
1 : 100

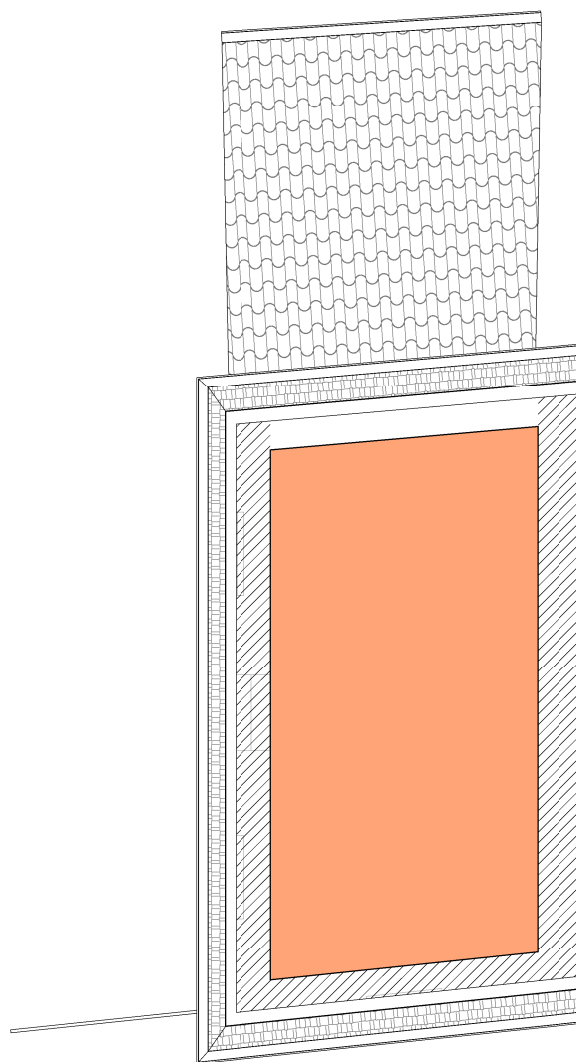

2 C  
1 : 100

#### Récapitulatif Surfaces de plancher

Commentaires	Niveau	Surface
SDP	0	42.79
SDP	C	24.60
		67.40

# DDTM11\_ATELIER


## Plan des surface de plancher

Date : 09/10/2024


Ech : 1 : 100

N° : 08



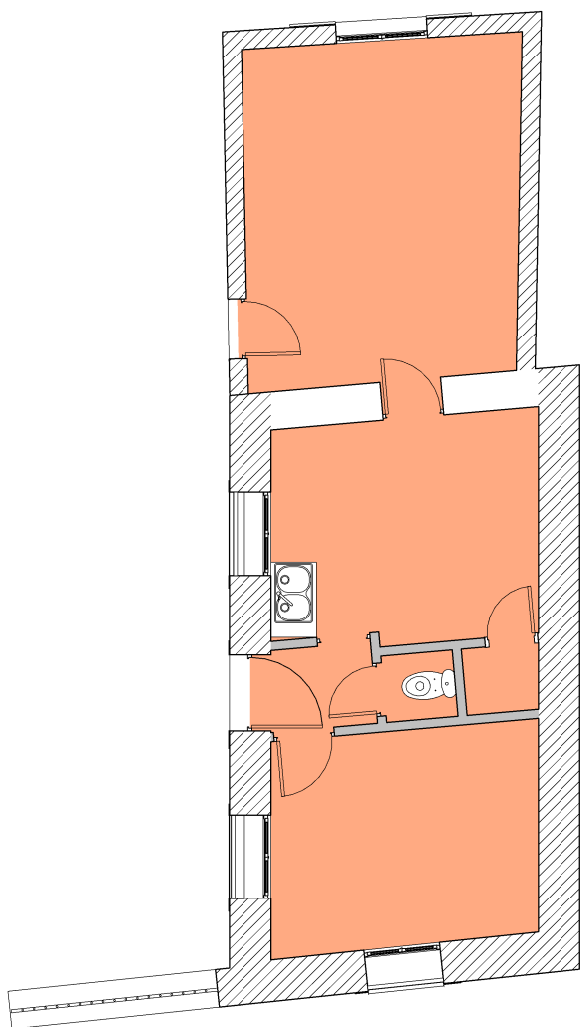

1 RDC  
1 : 100

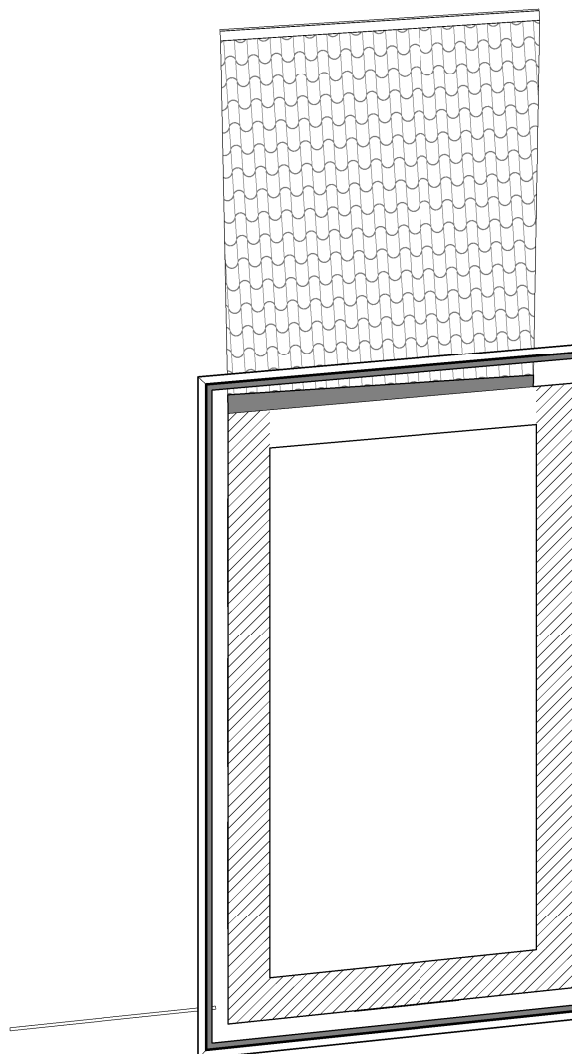

2 Combles  
1 : 100

Récapitulatif des SUB	
Niveau	Surface
0	39.94
	39.94

DDTM11\_ATELIER

Plan des SUB

Date : 09/10/2024

Ech : 1 : 100

N° : 09