

BB

Escalier
3.19 m²
HSP :2.71

HAUT

6.33

+ 5.86
127.94 NGF

Combles
61.10 m²
HSP :2.10

AA

CC

CC

AA


DDTM11_REPRO

Plan des combles

Date : 22/10/2024

Ech : 1 : 50

N° : 03

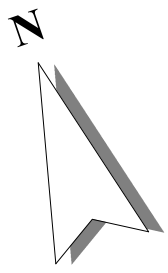

BB

BB

AA

AA

CC

CC

7.24

8.95

131.03 NGF

7.24

129.32 NGF

7.01

129.09 NGF

80 x 100 cm

Souche de cheminée (T)
30 x 60 x 90 cm

4.58

126.66 NGF

5.40

4.34

126.42 NGF

8.75%

4.34

126.42 NGF

4.86

126.94 NGF

3.84

125.92 NGF

12.28%

12.28%

83.91%

26.79%

3.29

125.37 NGF

3.15

125.23 NGF

4.19

126.27 NGF

28.67%

5.22

127.30 NGF

30.57%

23.09%



DDTM11_REPRO

Plan des toitures


Date : 22/10/2024

Ech : 1 : 50


N° : 04

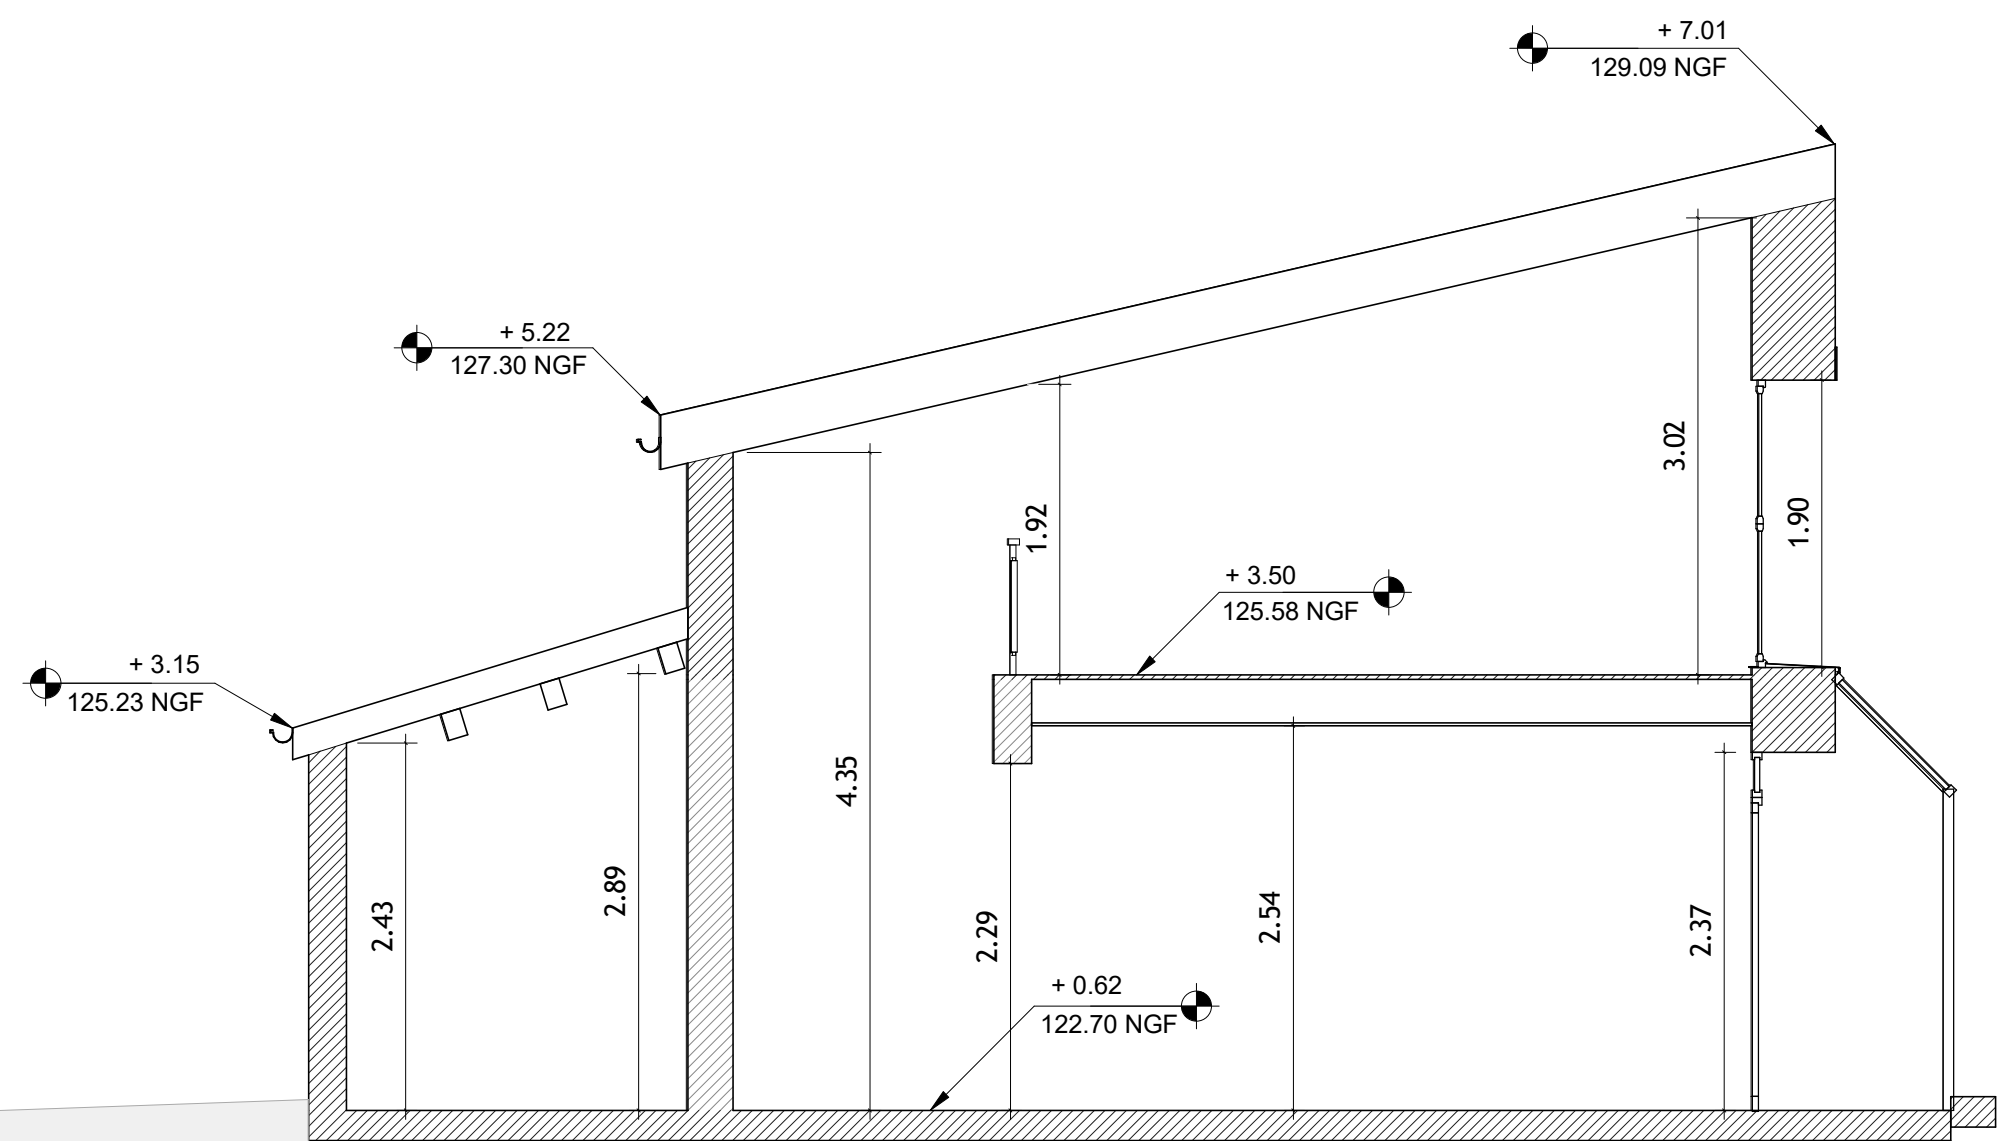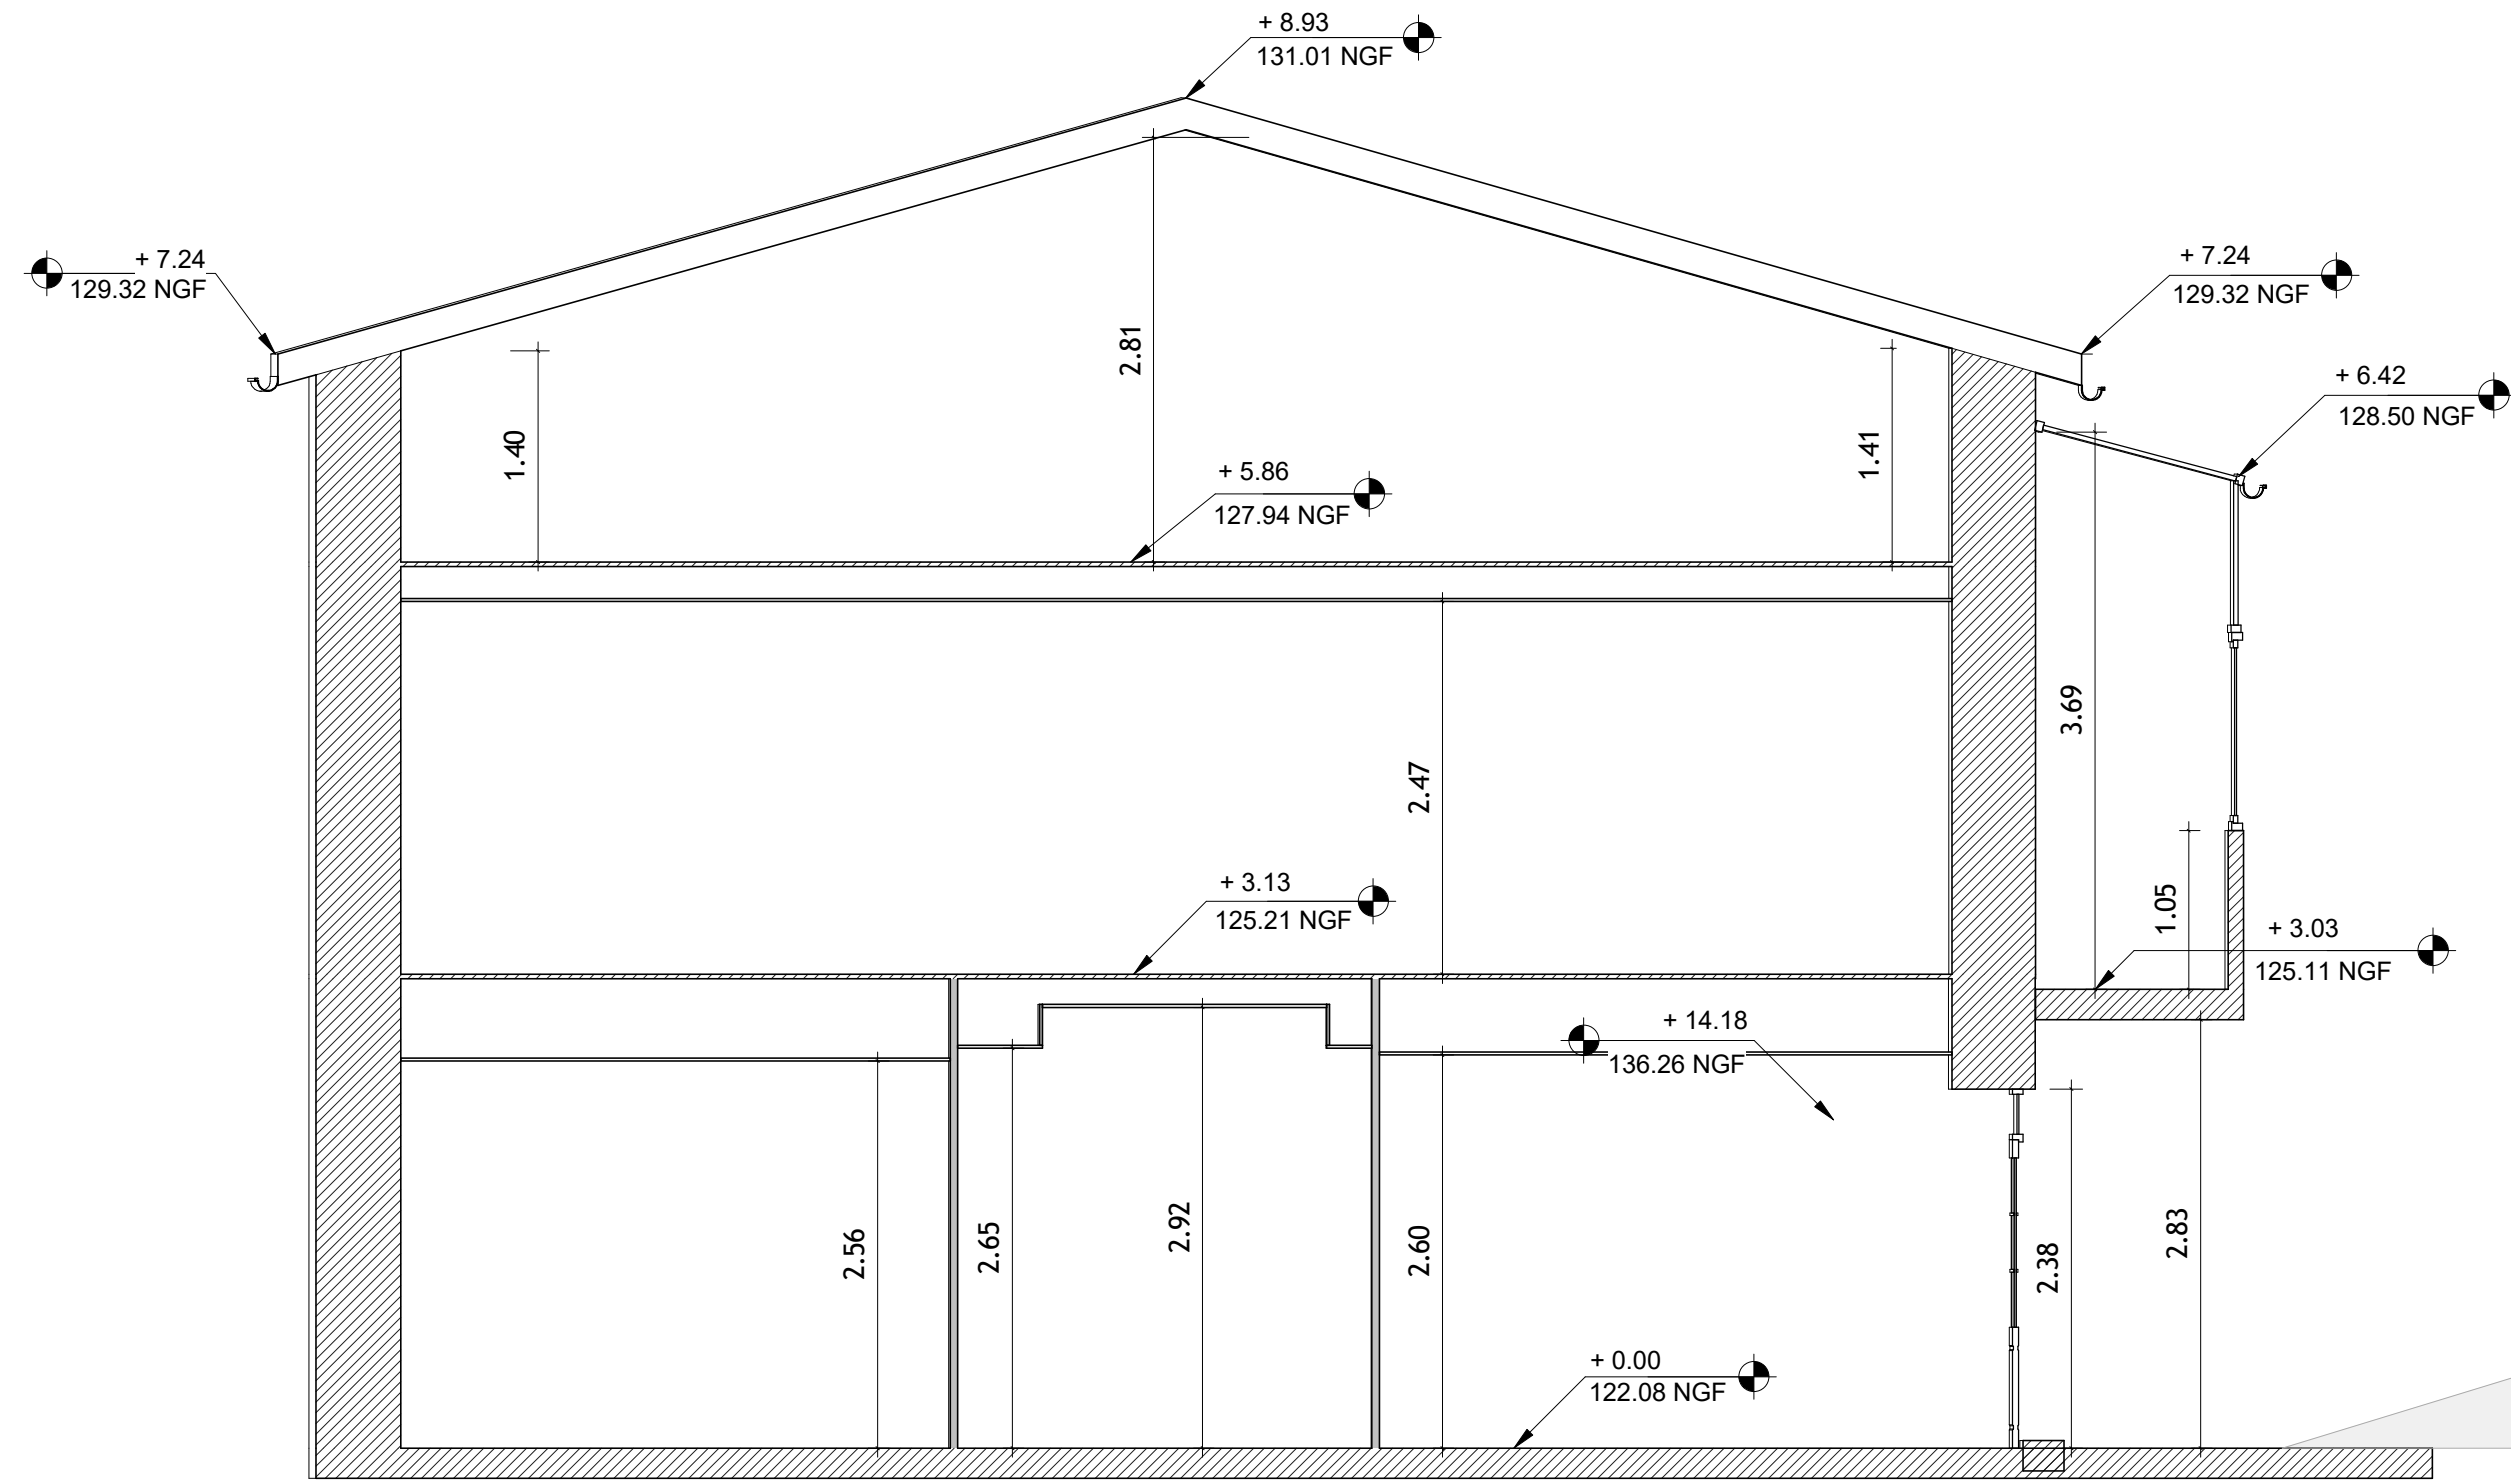

1 AA
1 : 50

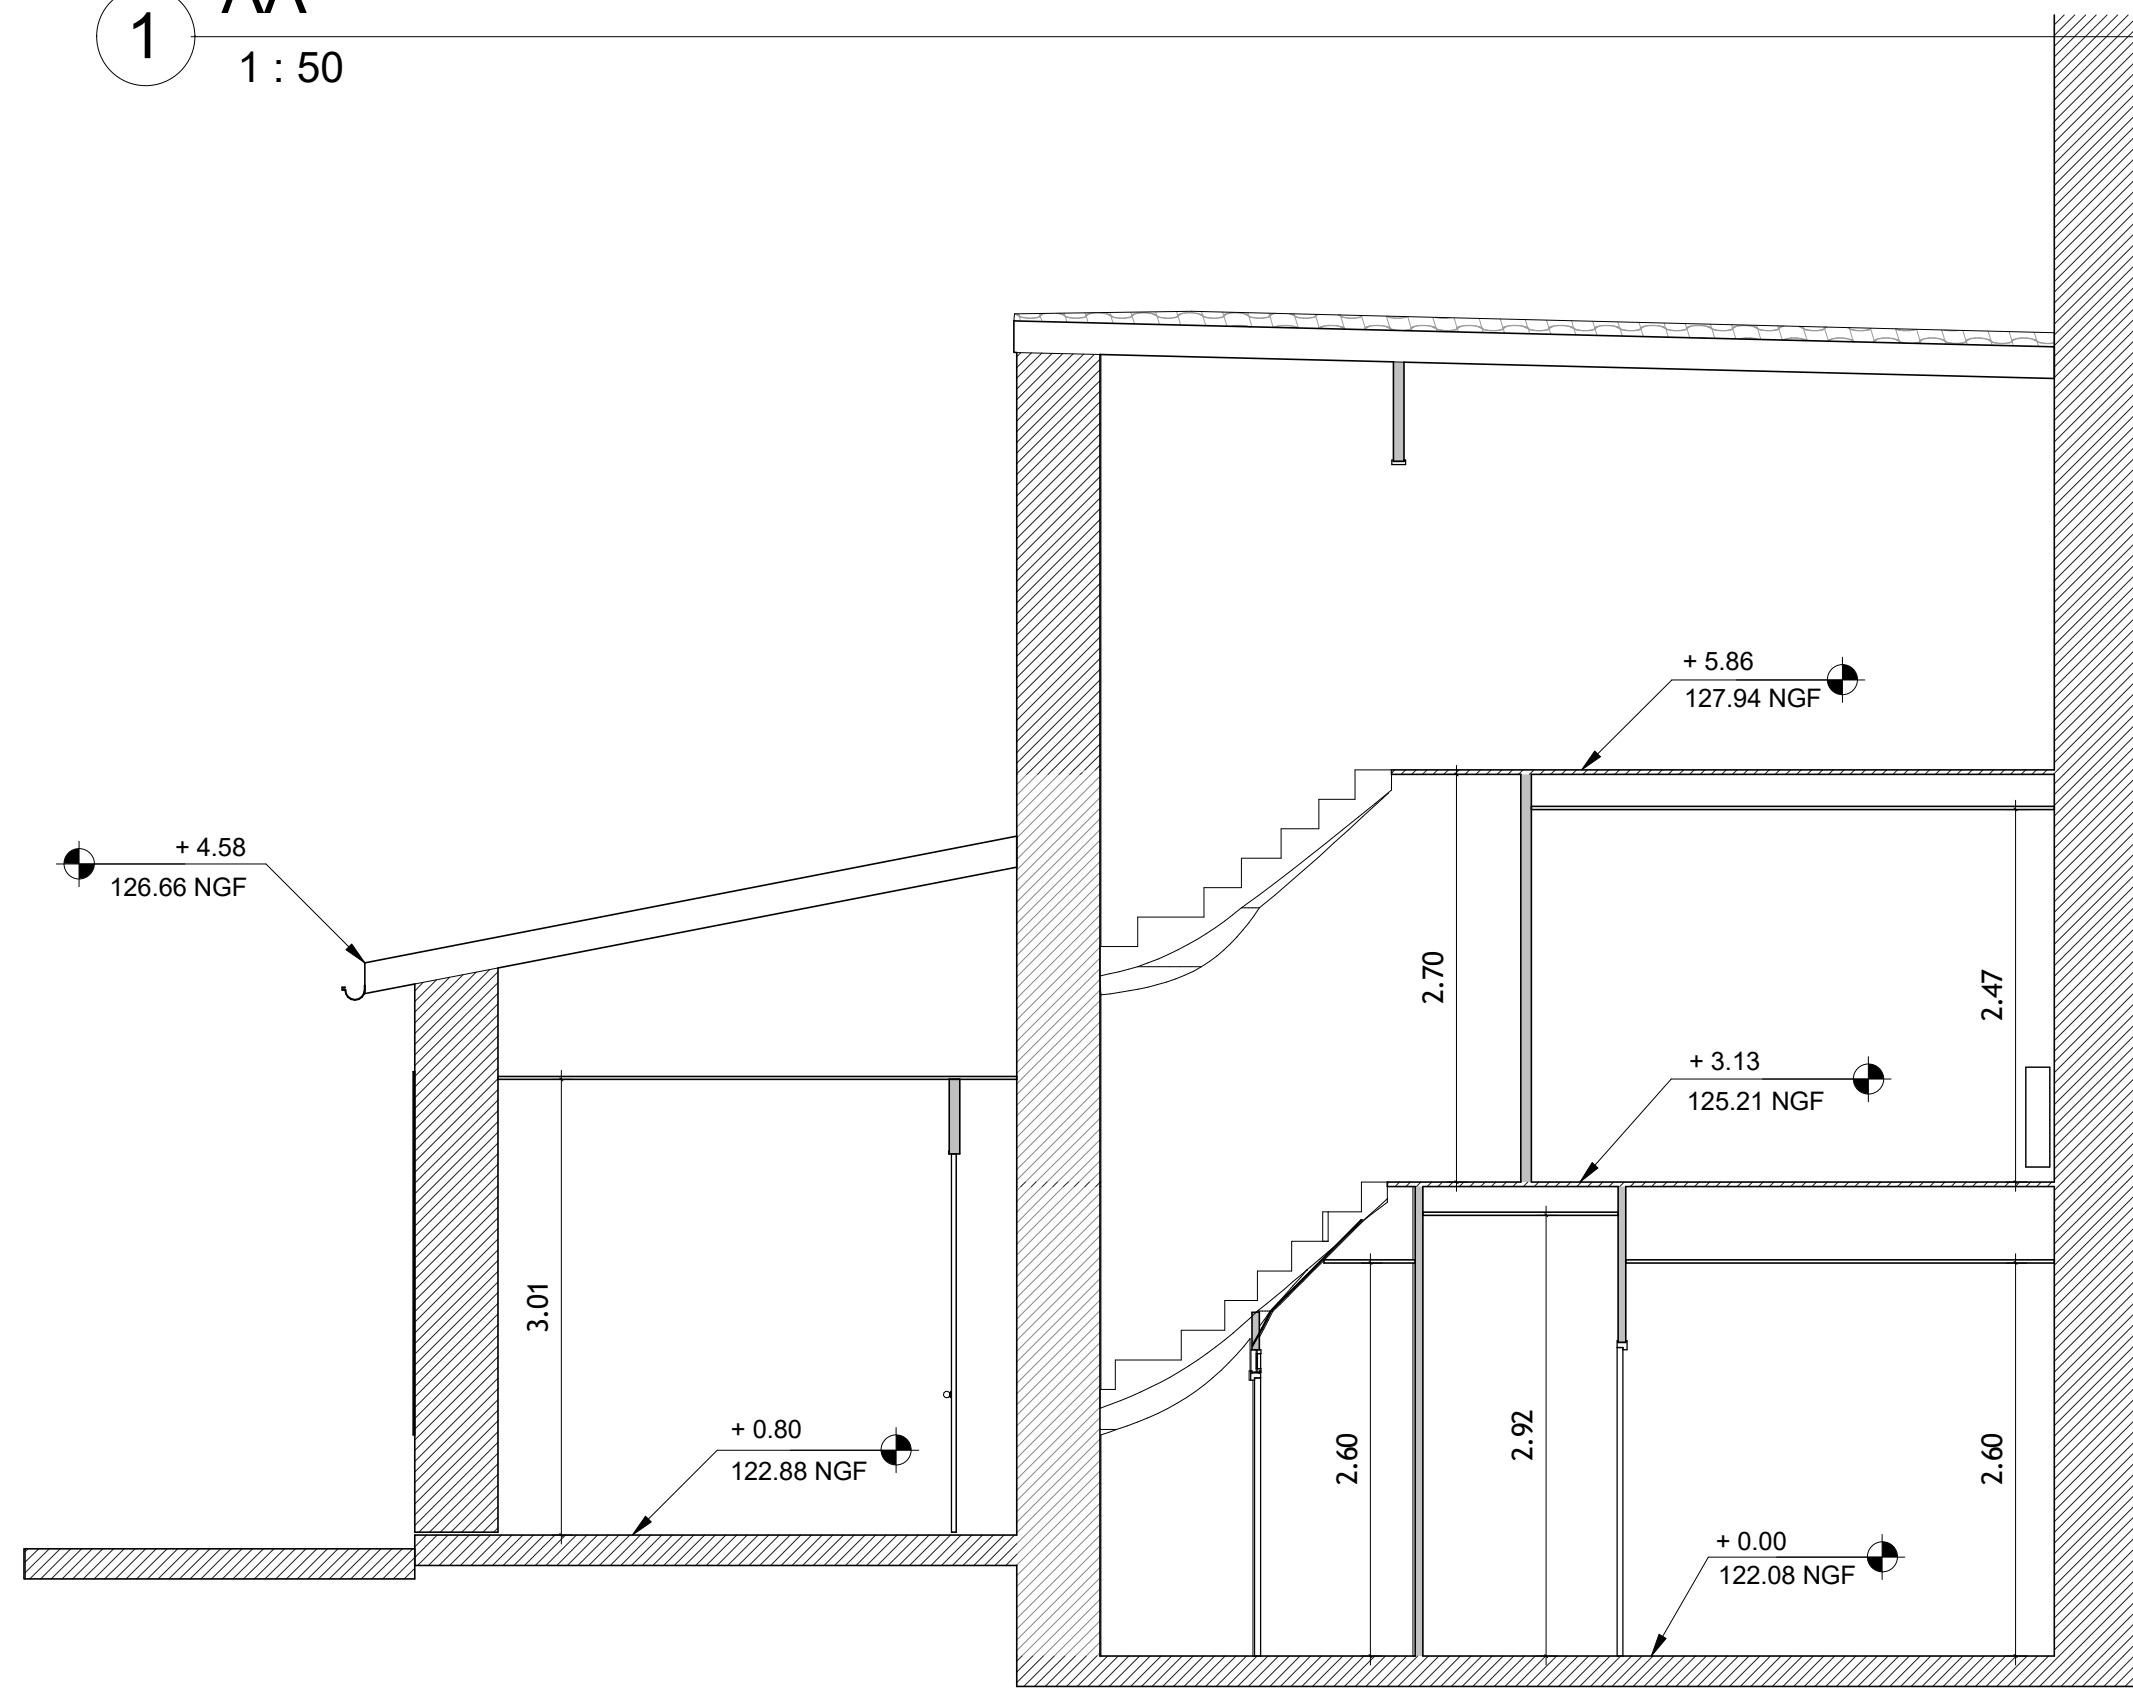

2 BB
1 : 50

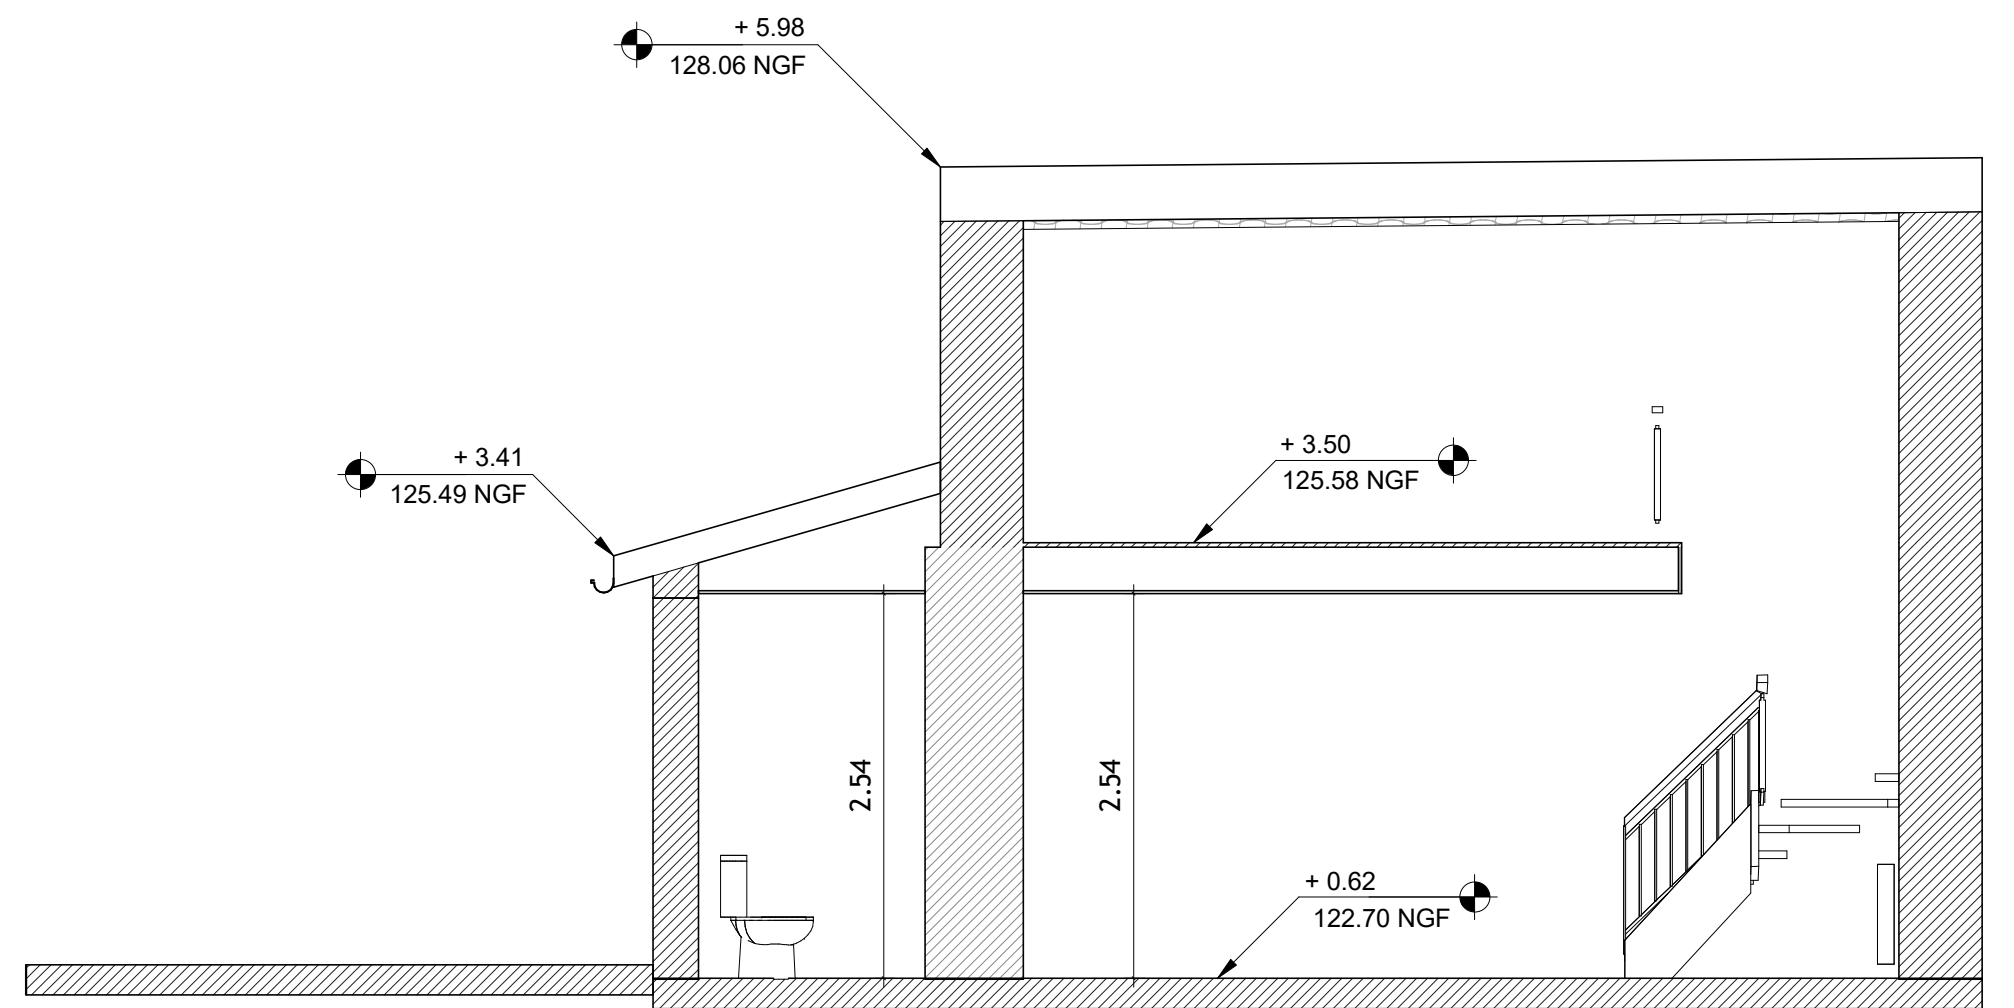


3 CC
1 : 50


DDTM11_REPRO

Coupes


Date : 22/10/2024 Ech : 1 : 50 N° : 05

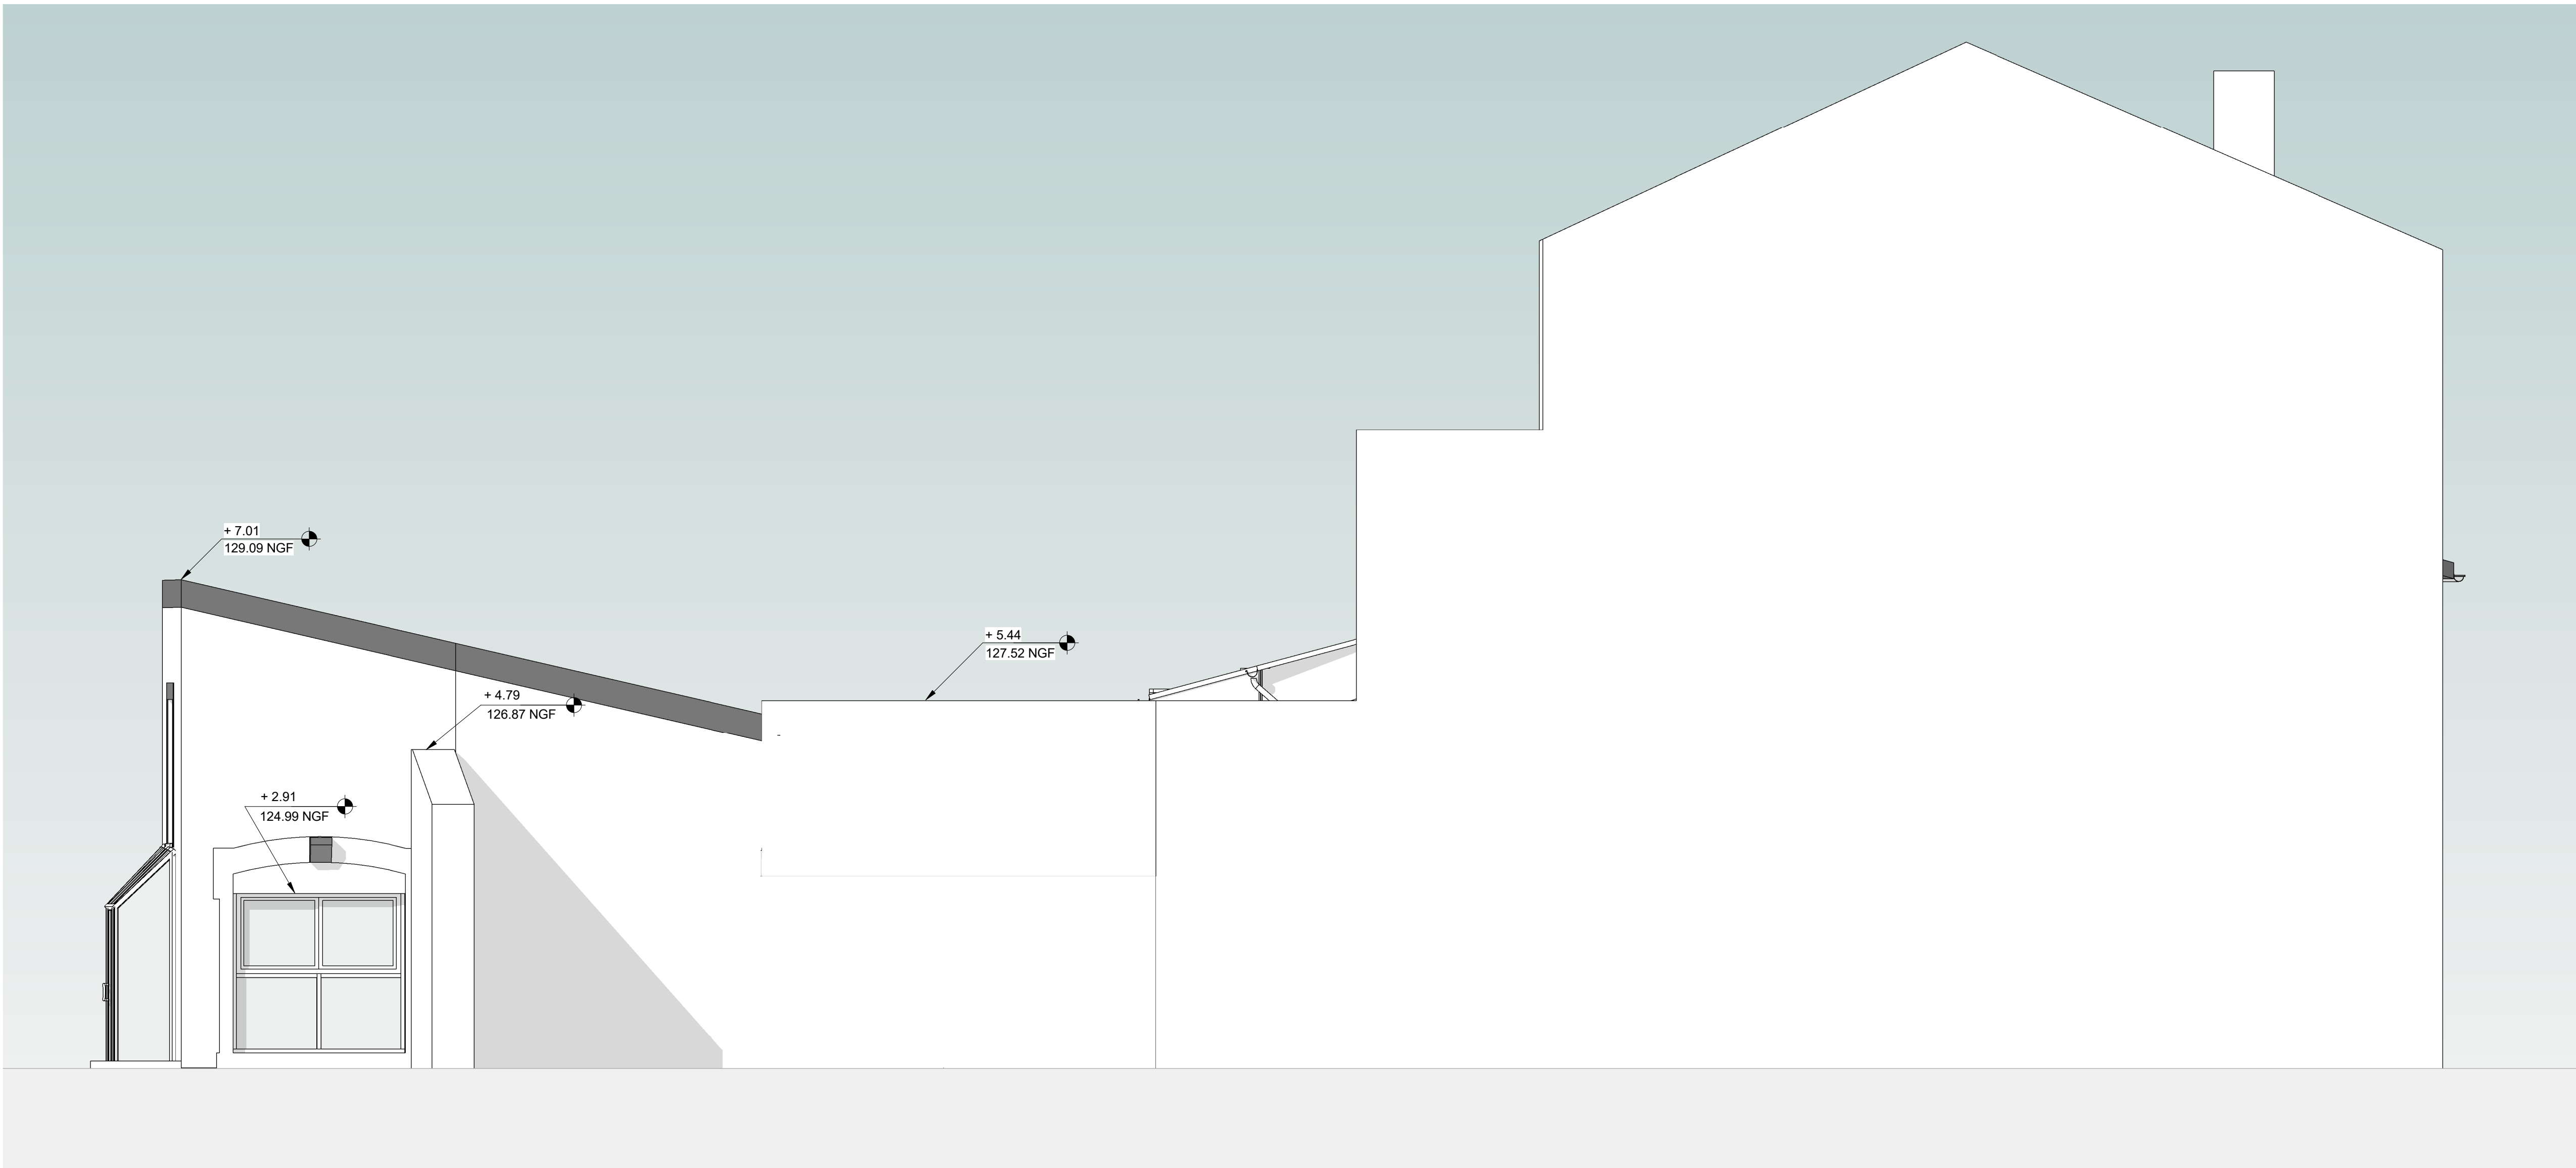


1 Elévation Est
1 : 50

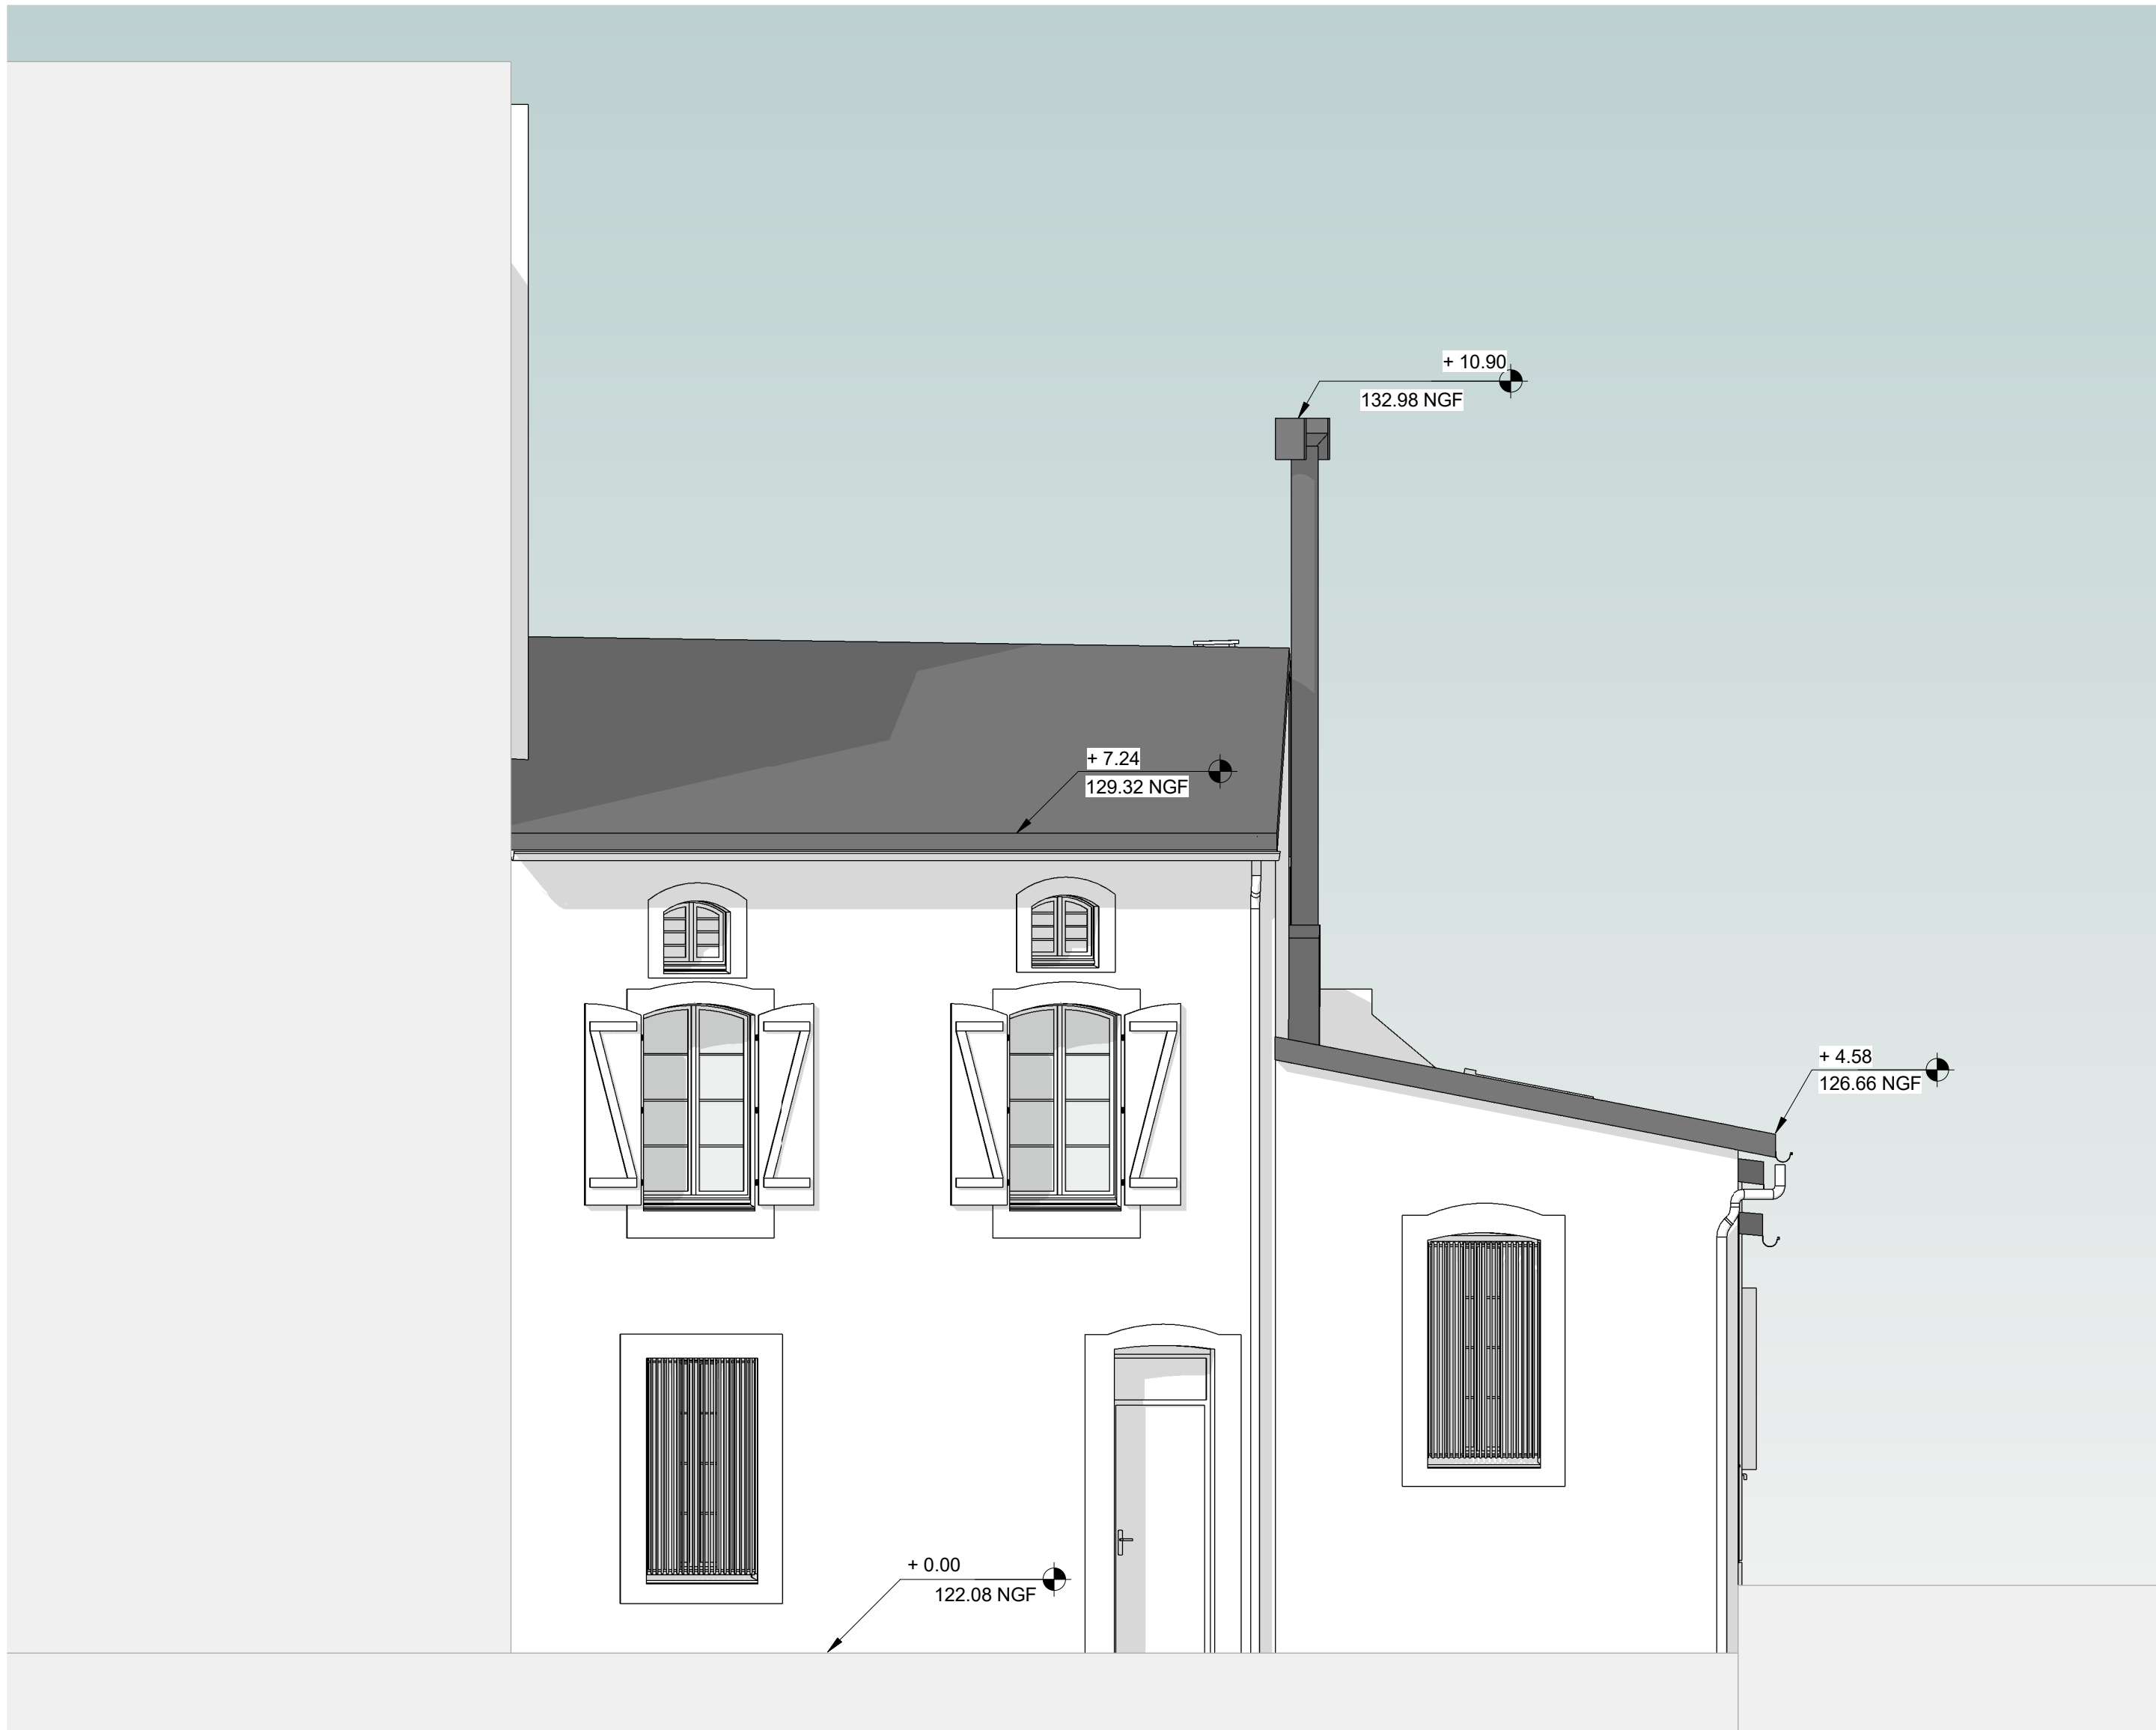


2 Elévation Nord
1 : 50

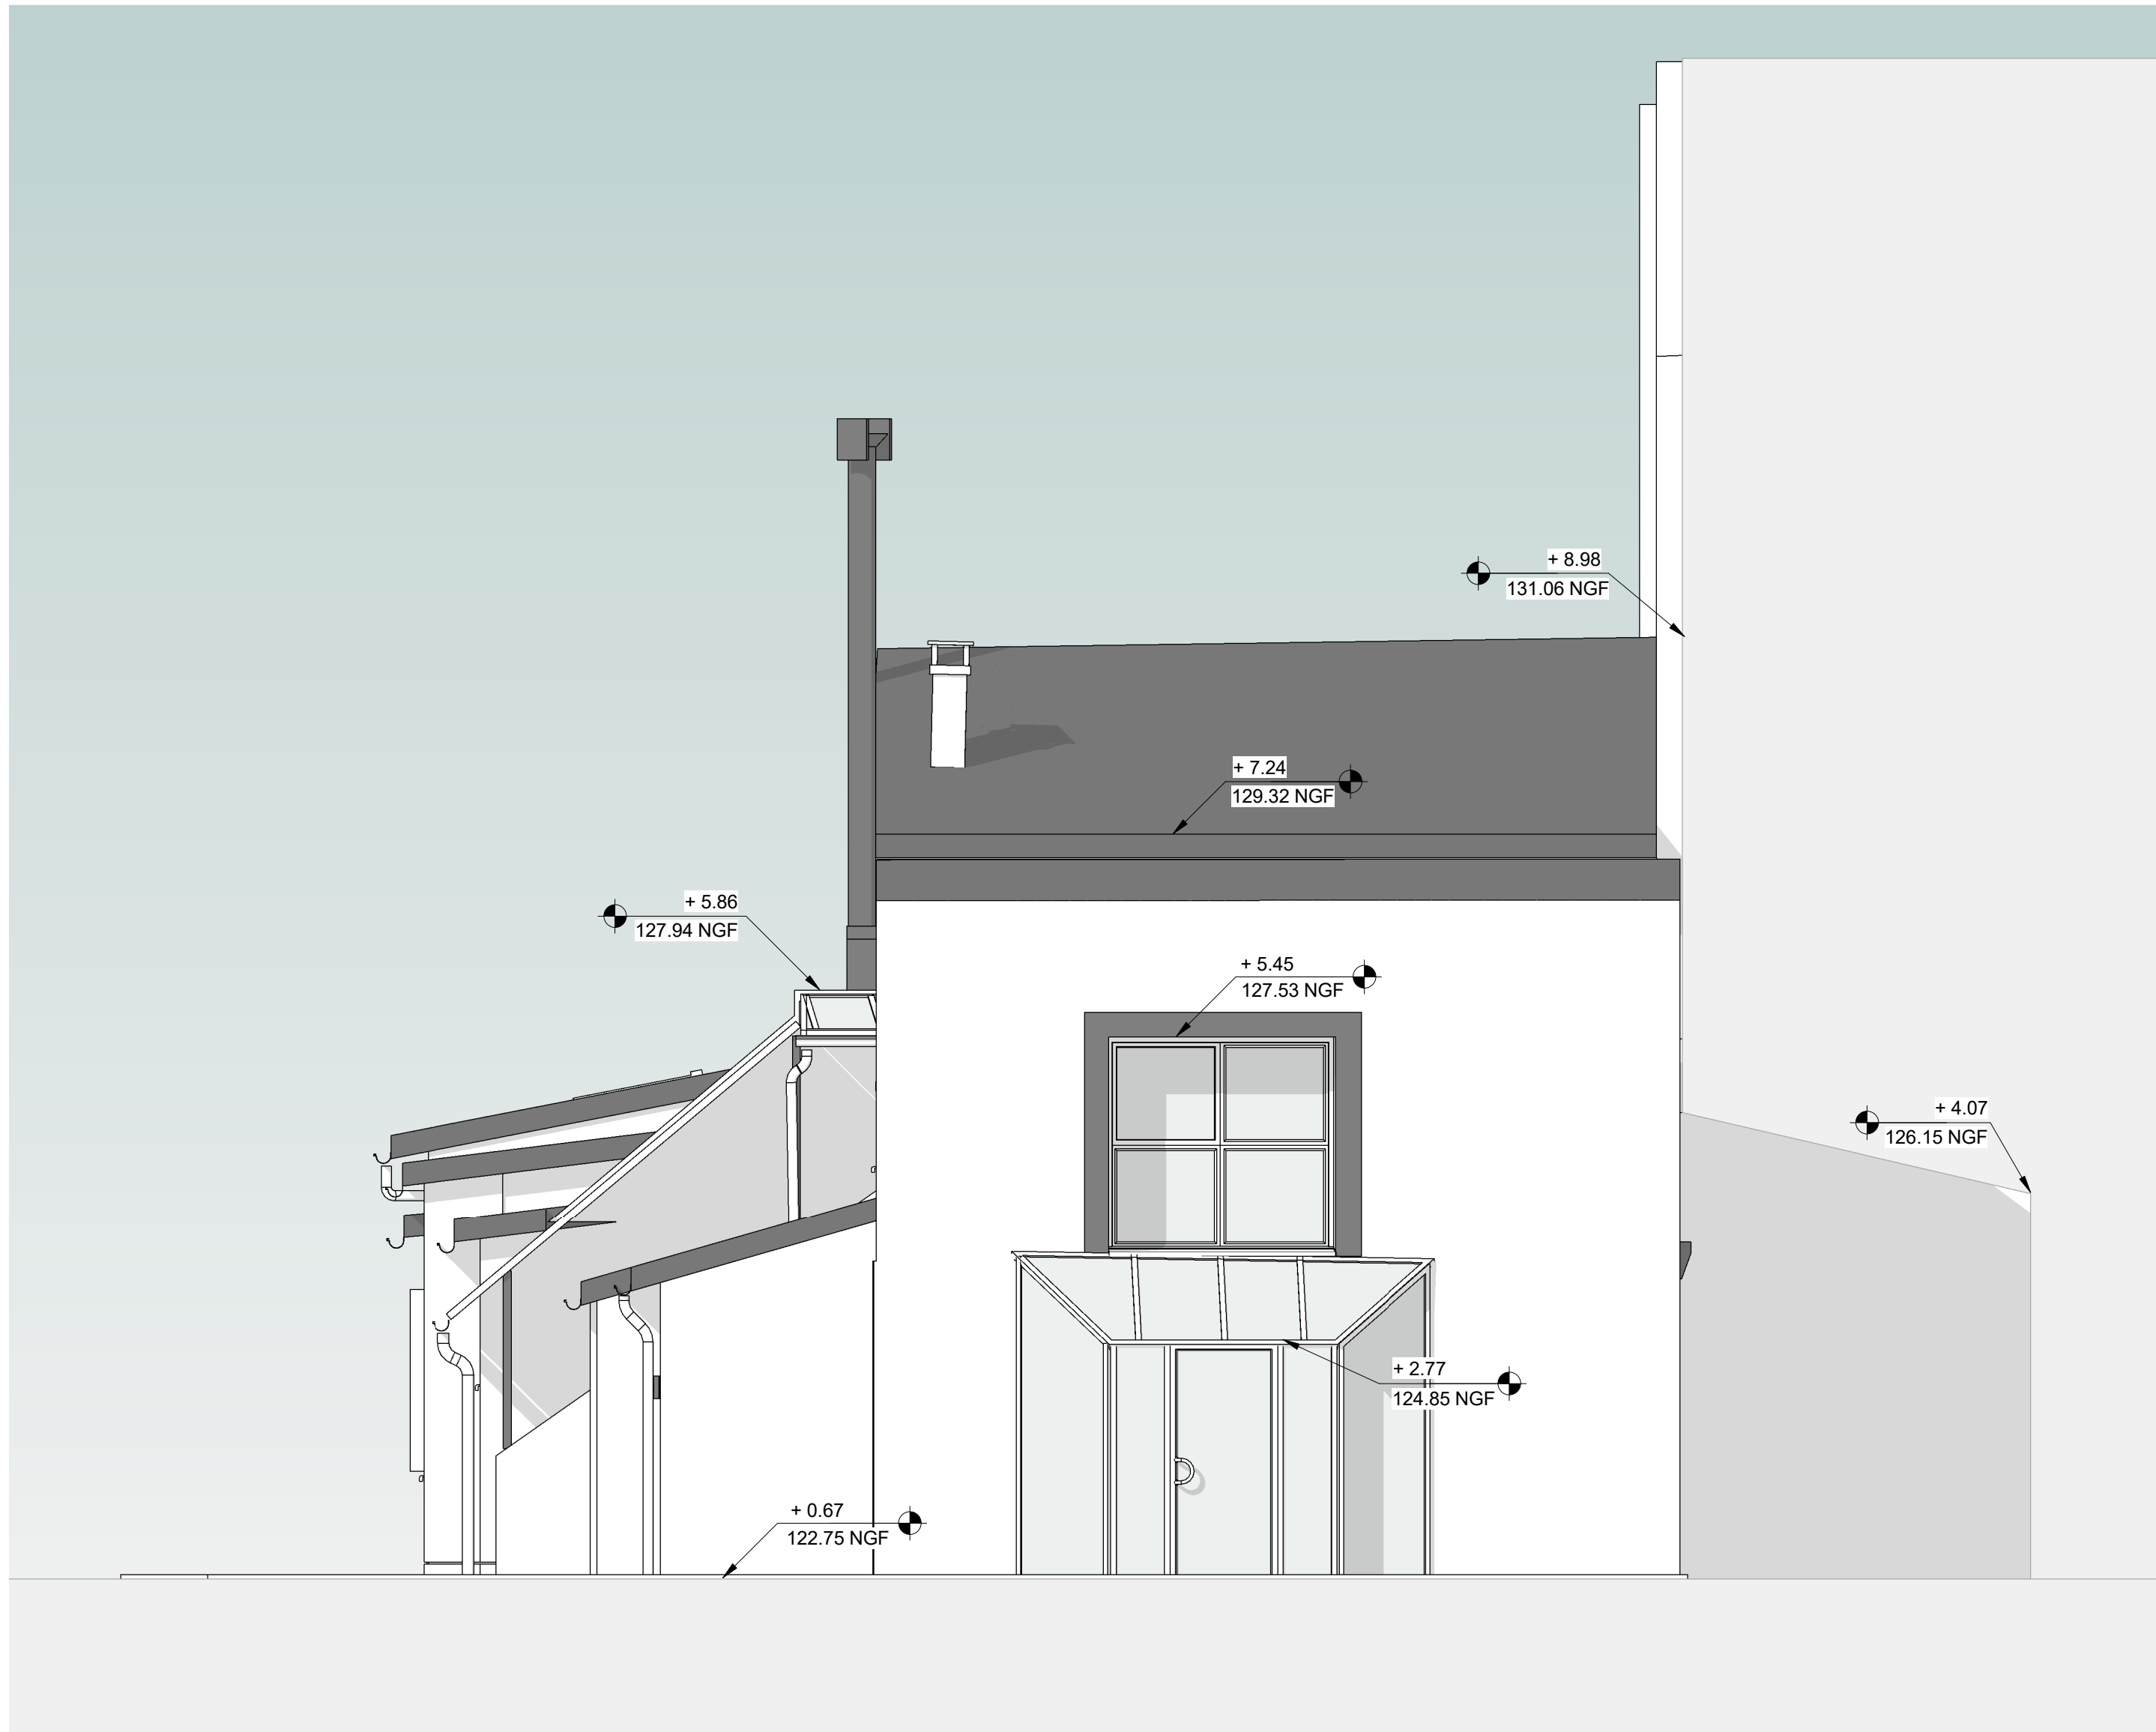


3 Elévation Sud
1 : 50

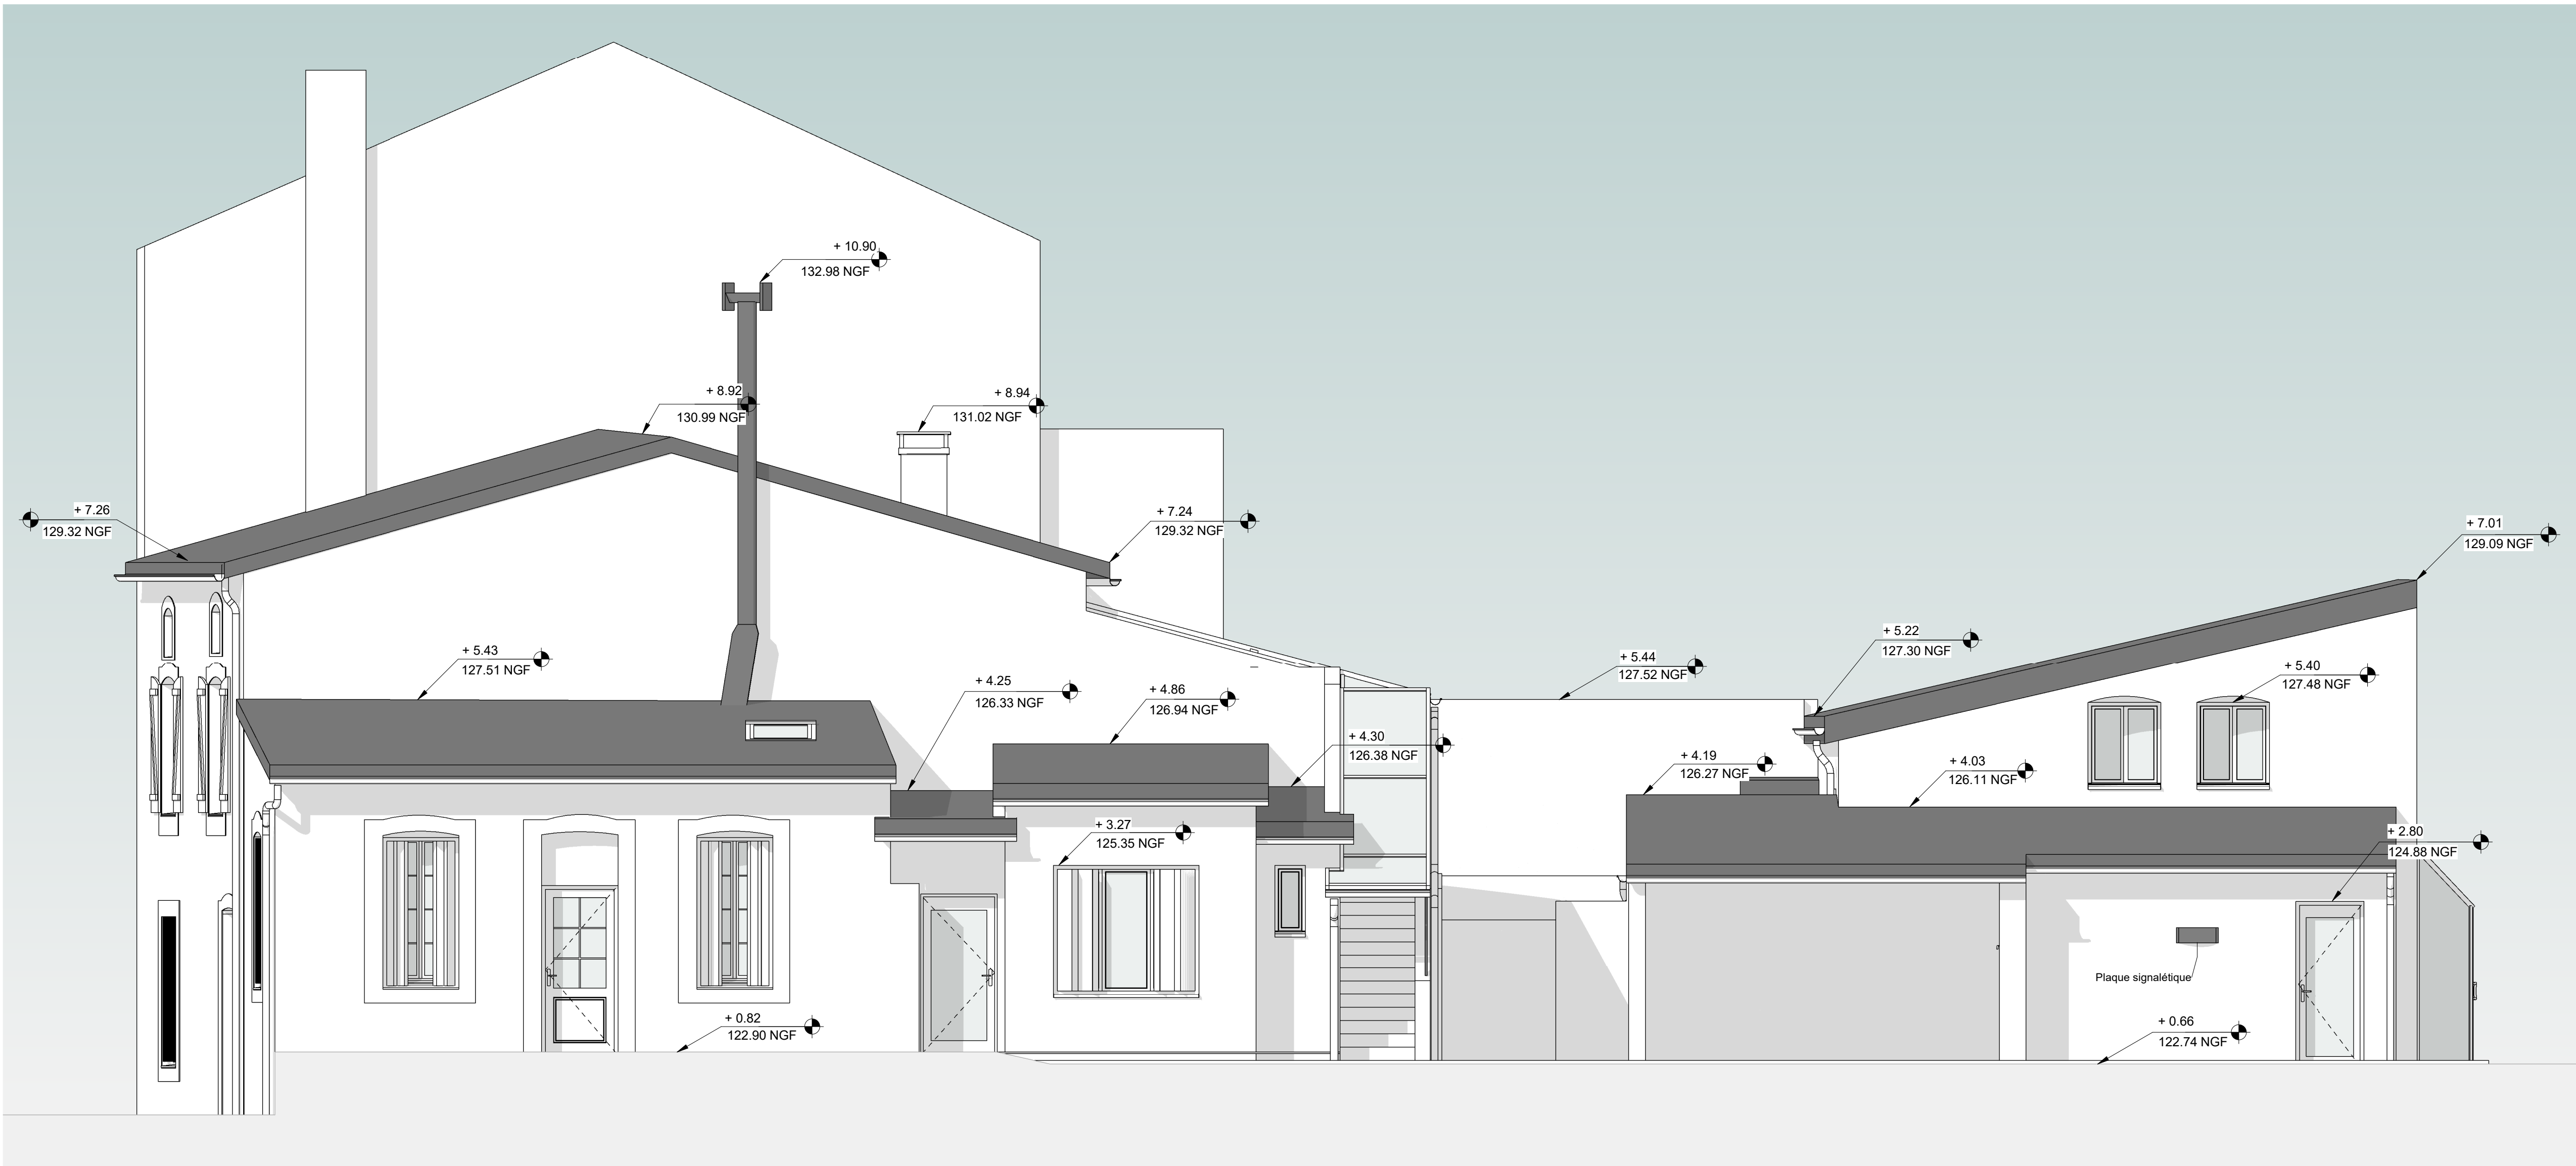


4 Elévation Ouest
1 : 50

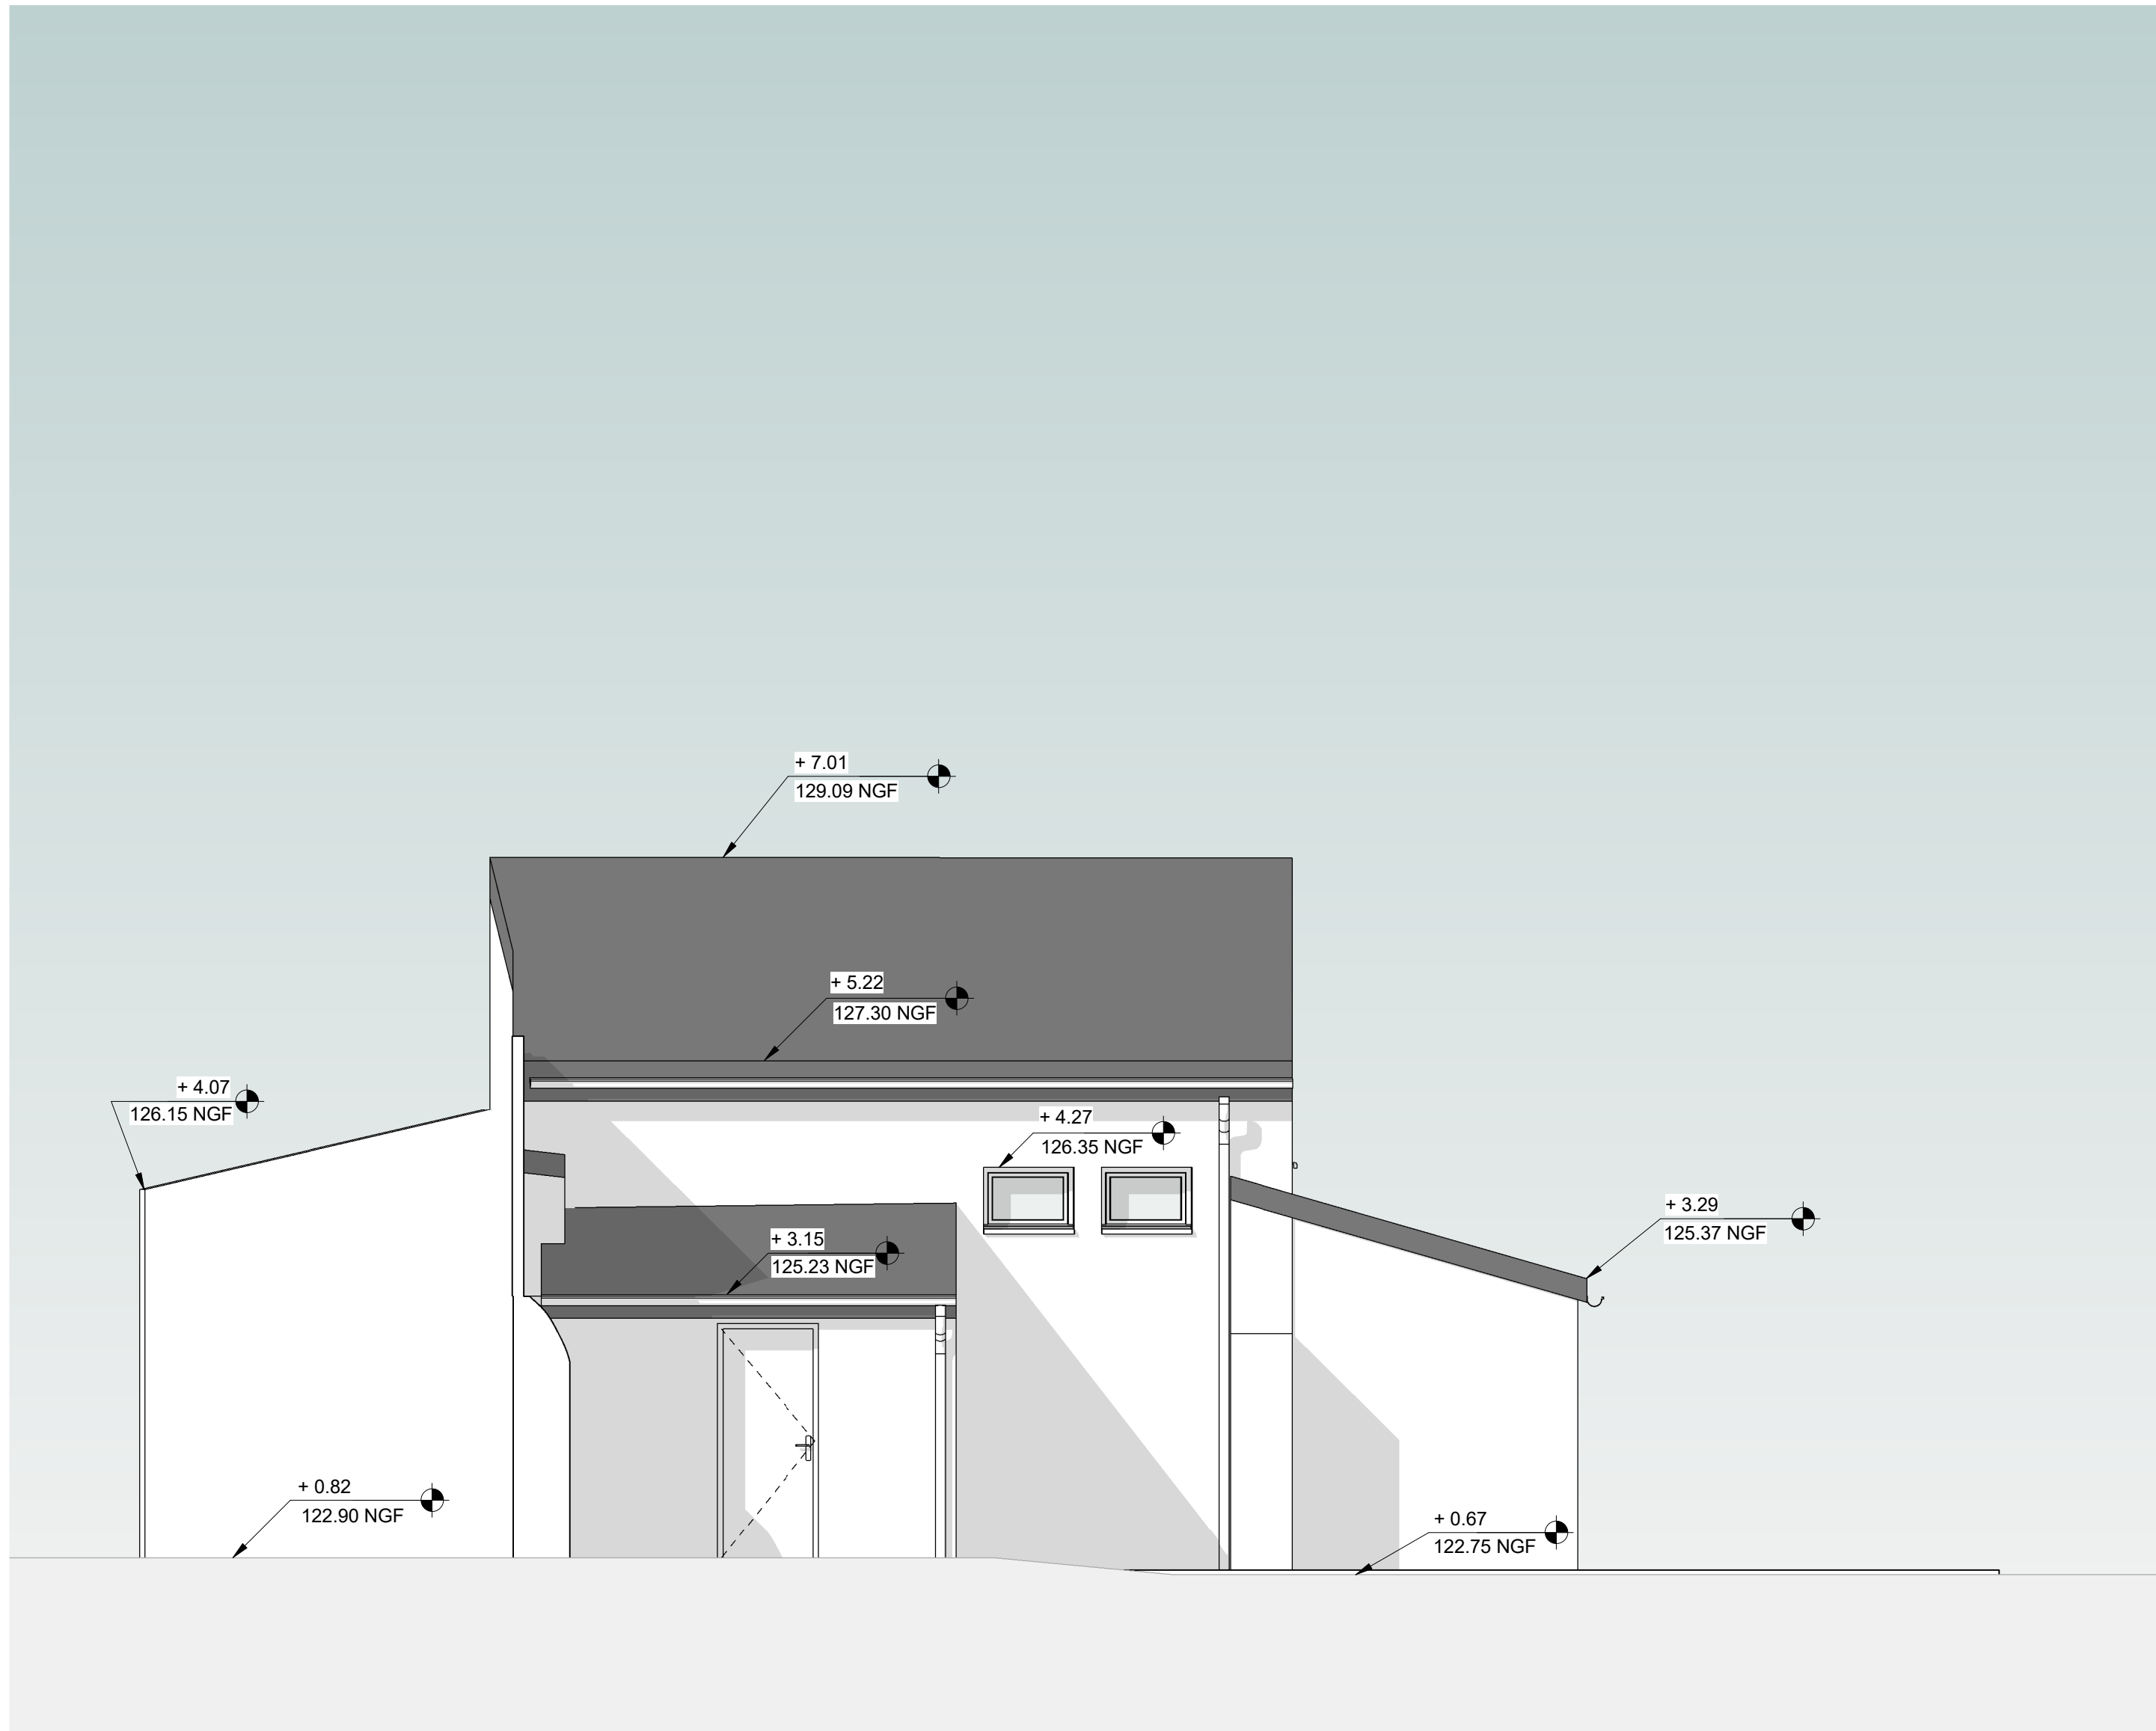

1 Elévation Cour extérieure
Nord
1 : 50

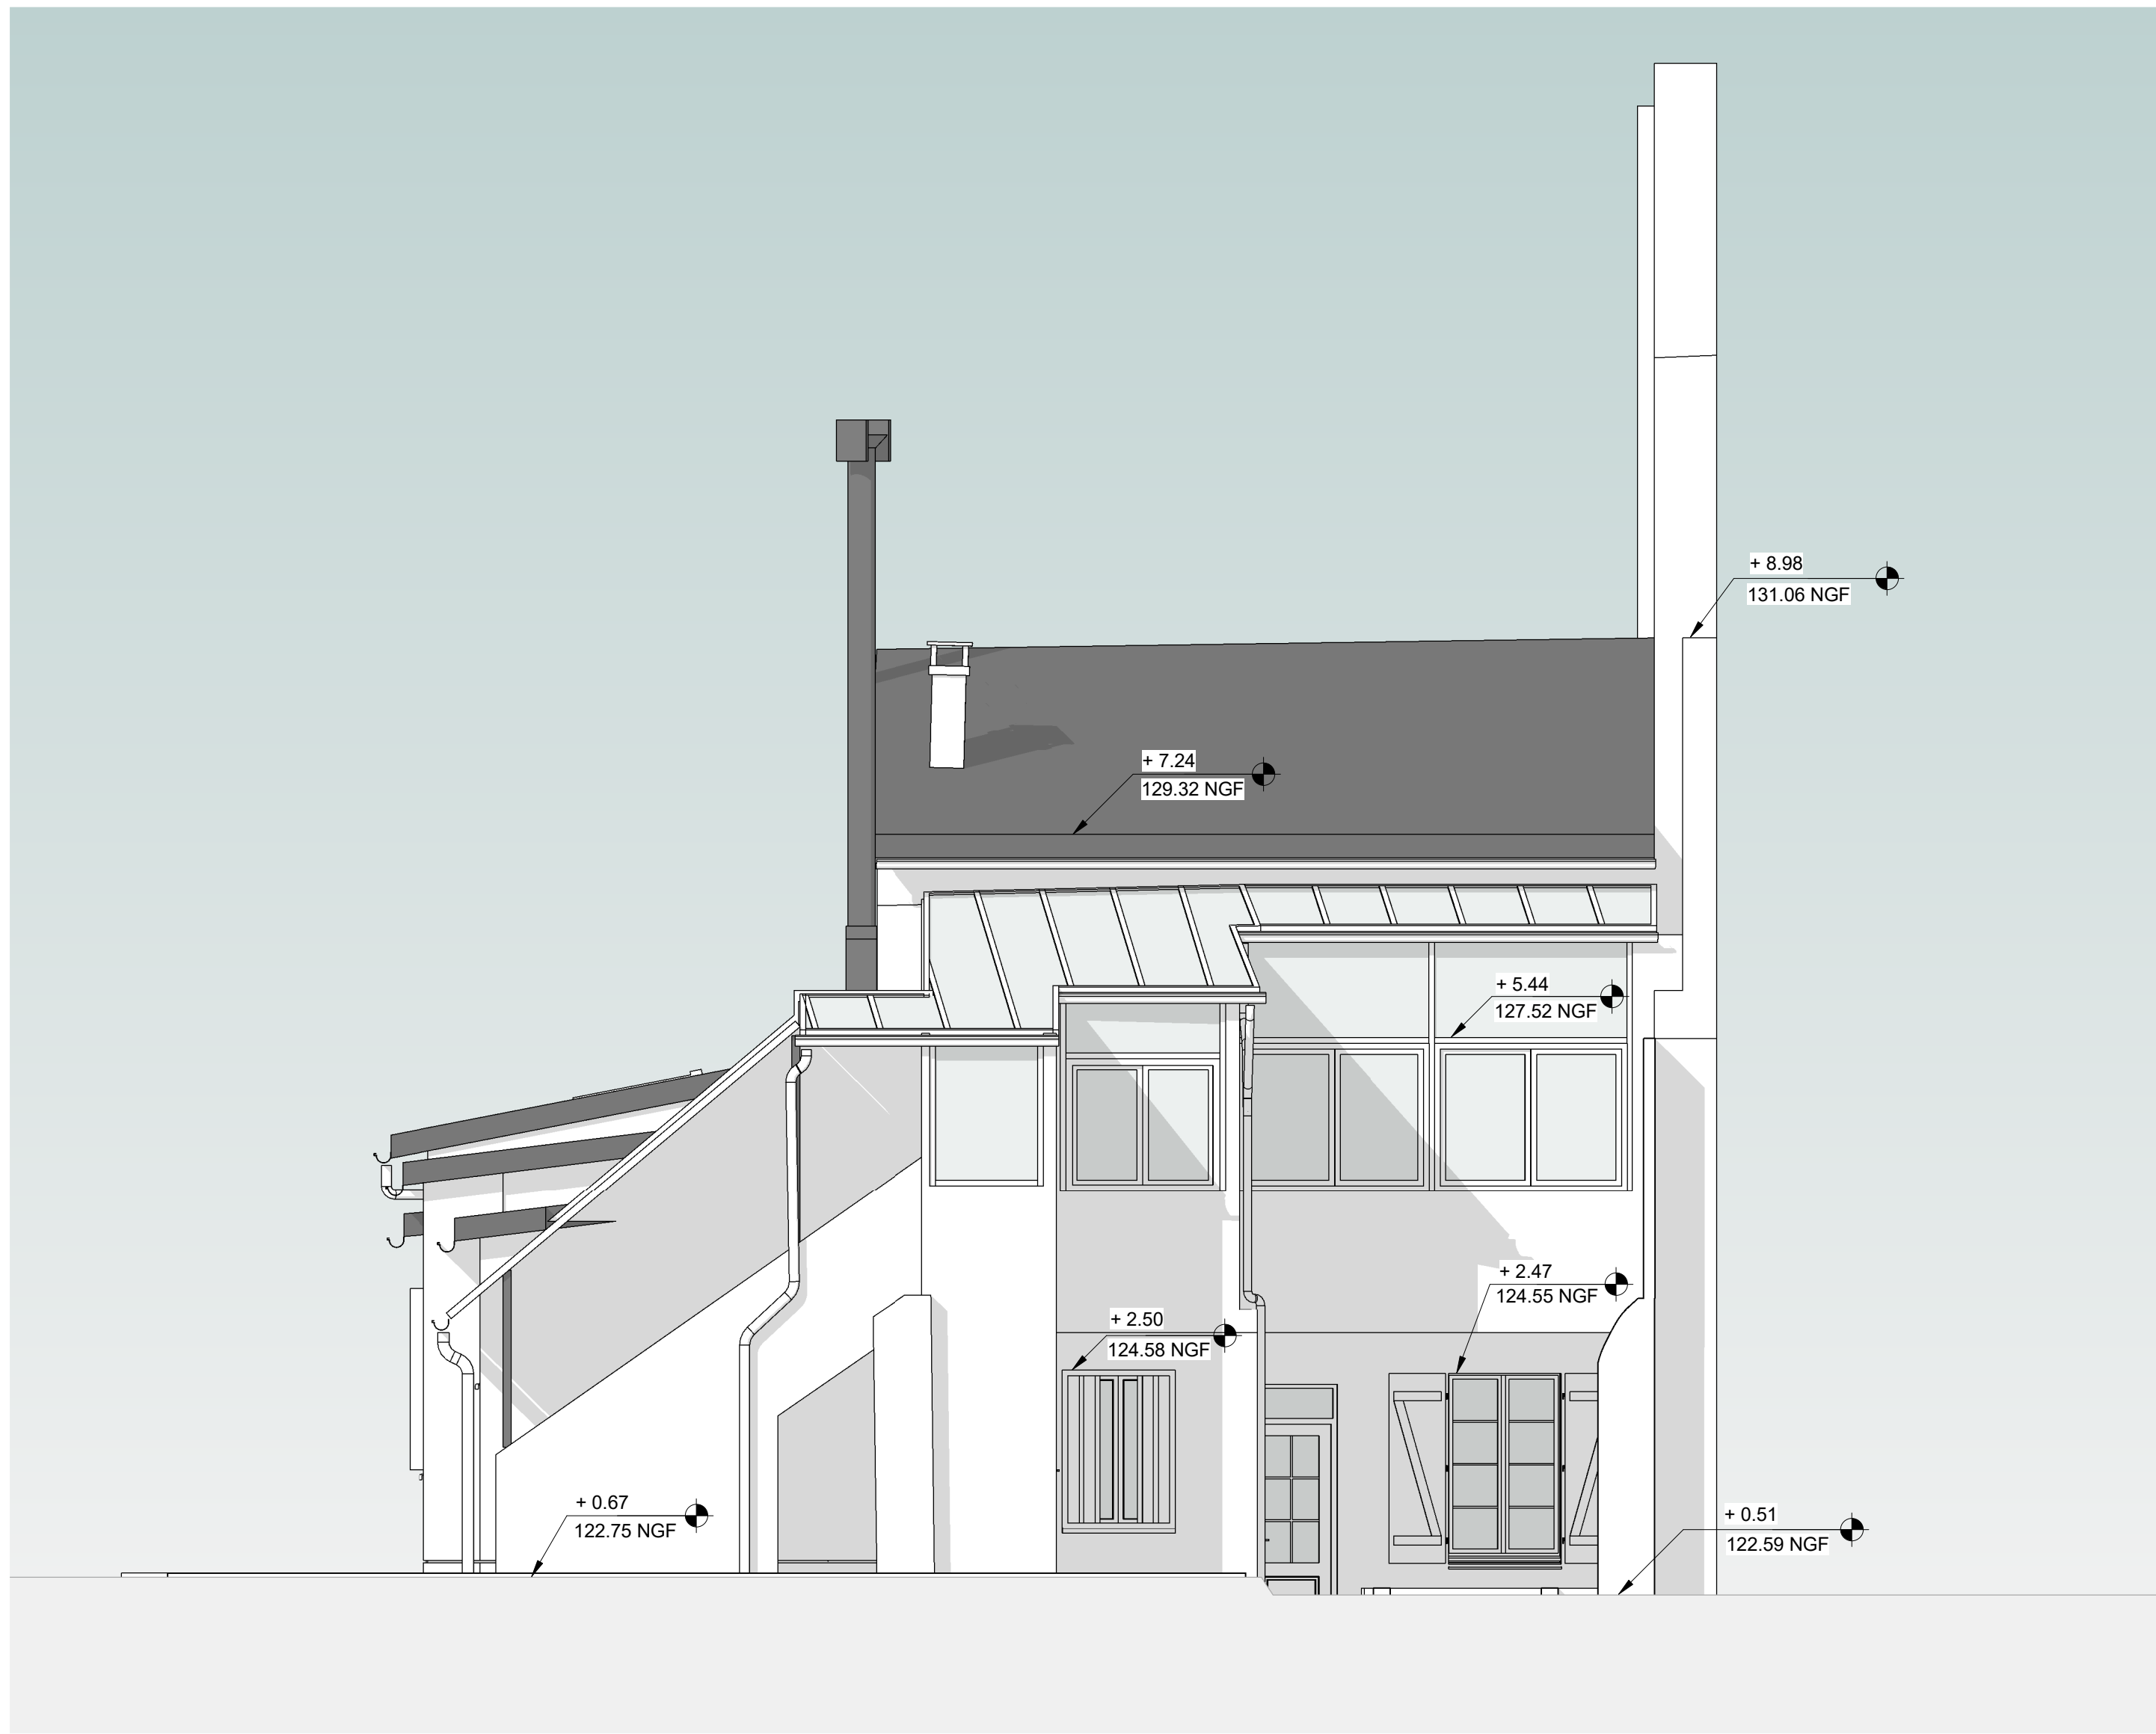






2 Elévation Cour extérieure
Sud
1 : 50

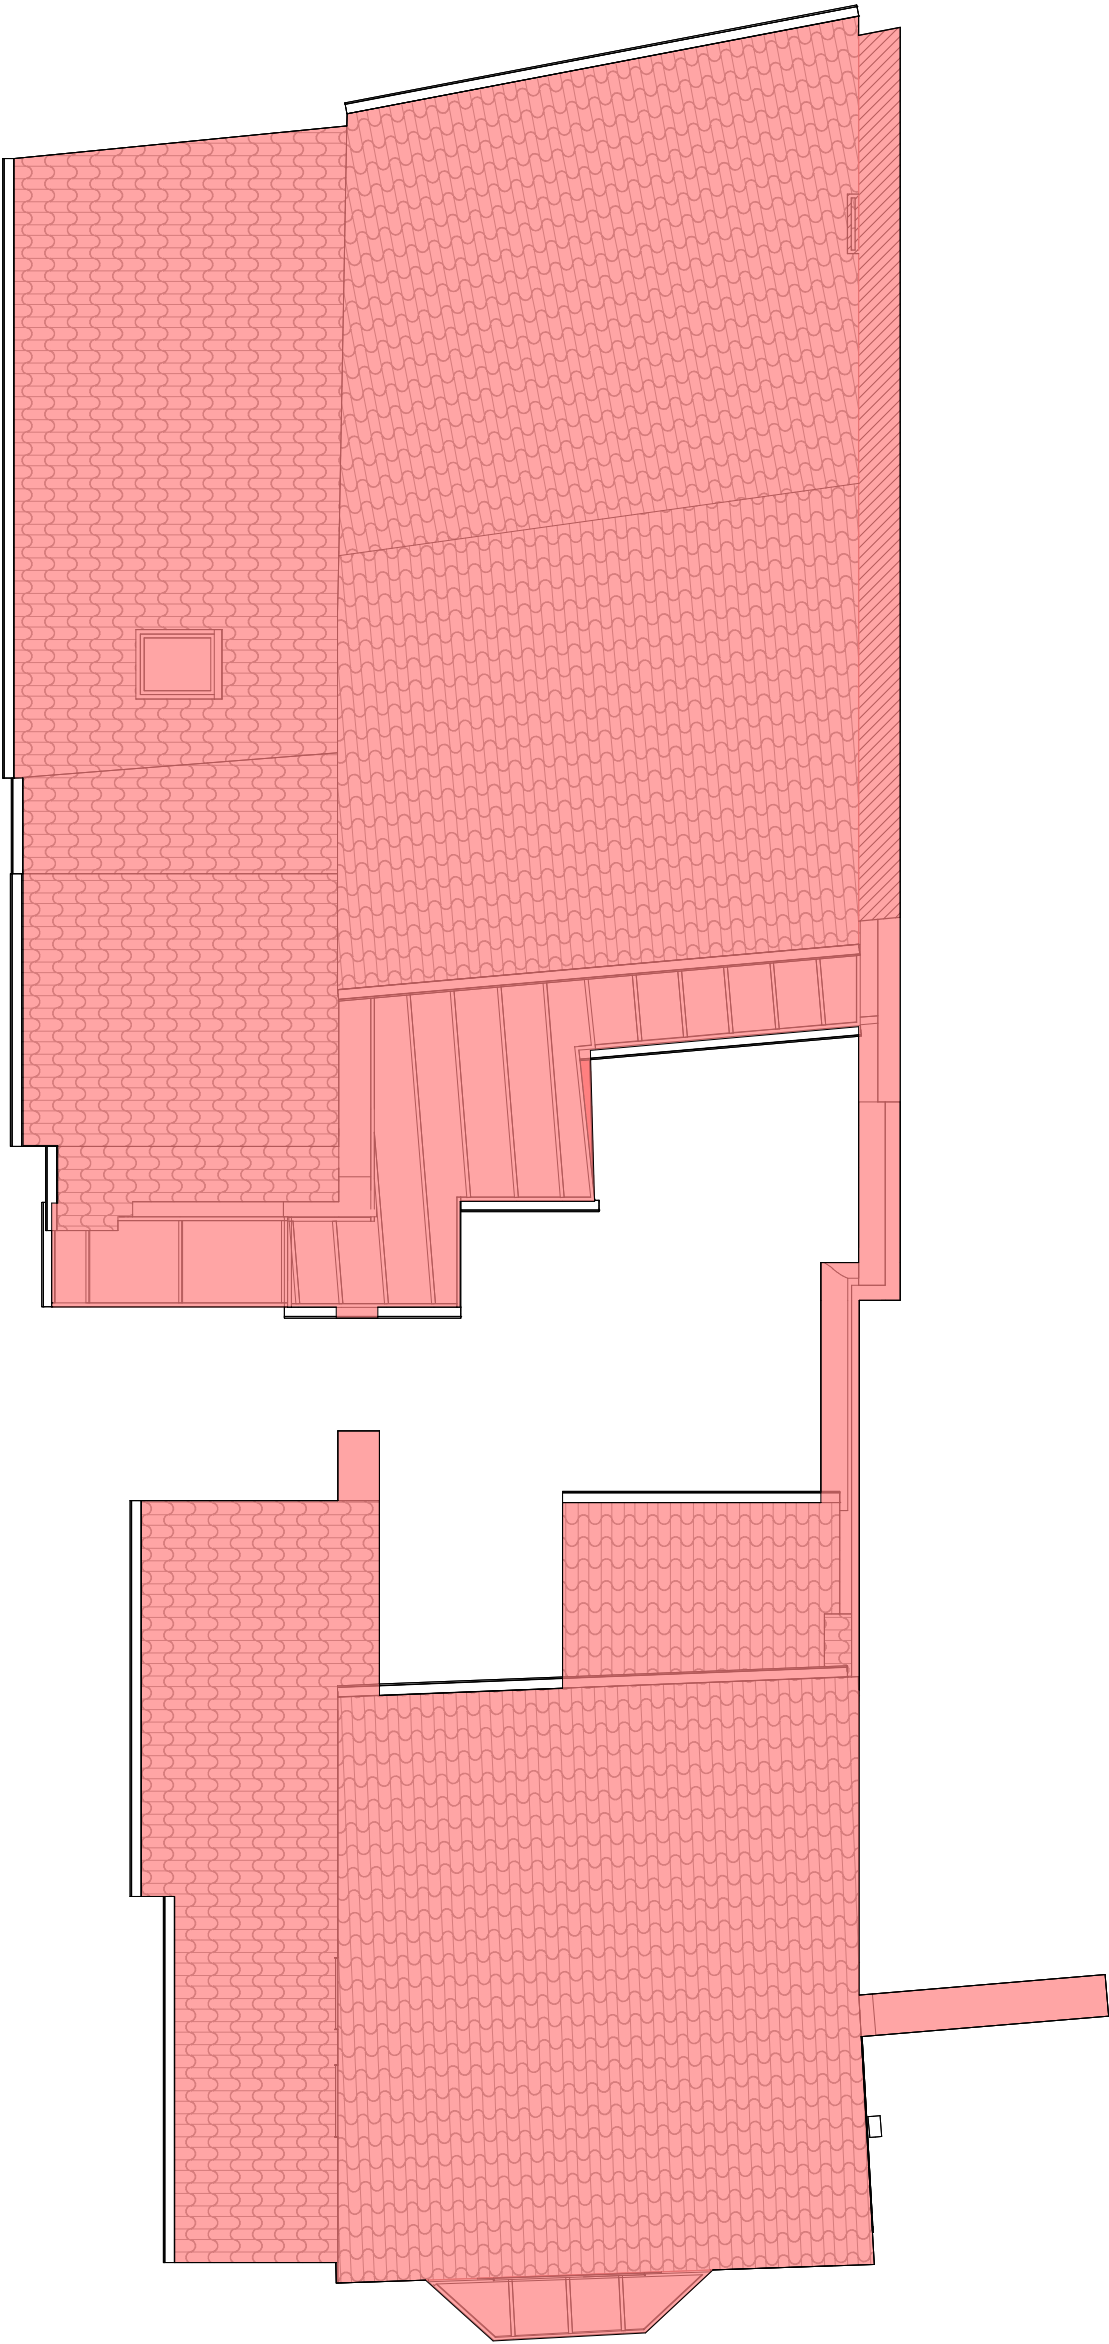

DDTM11_REPRO

Plan d'emprise au sol

Récapitulatif Emprise au sol	
Nom	Surface
Emprise au sol	266.77
	266.77

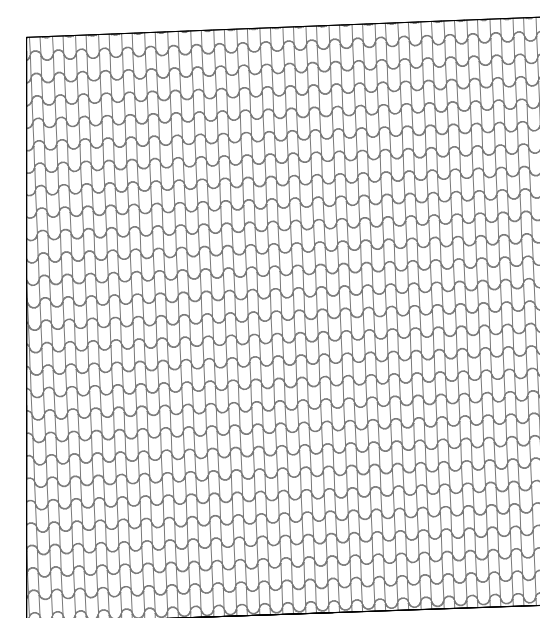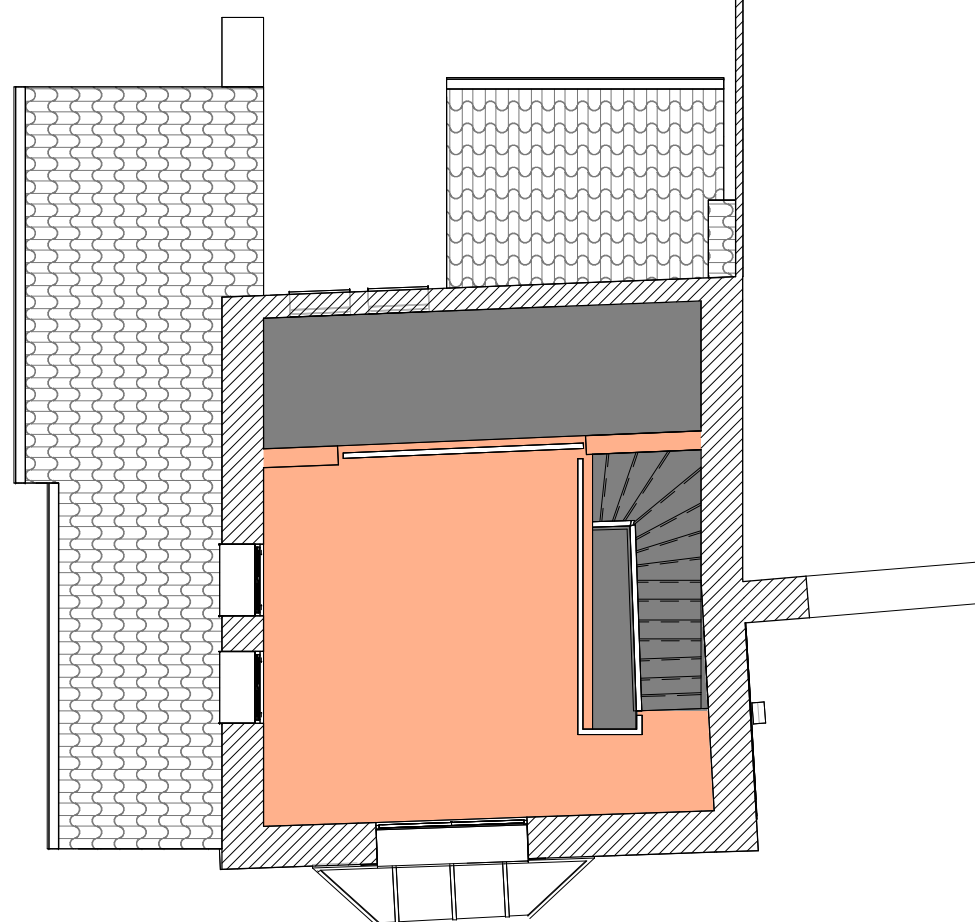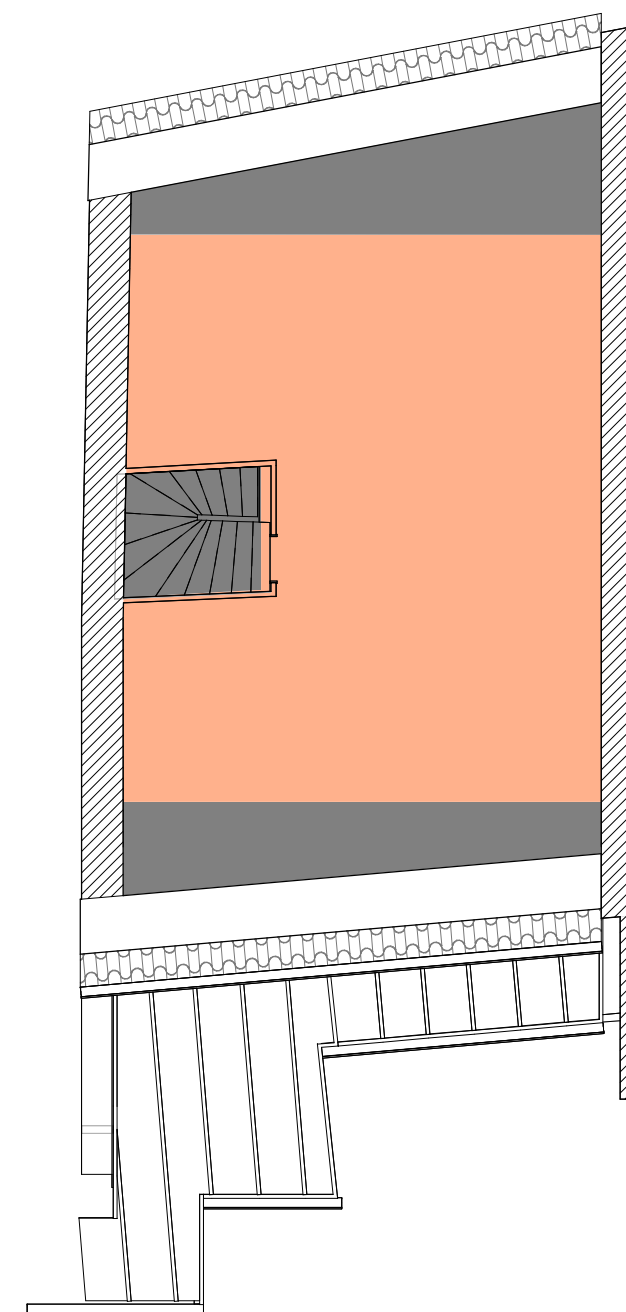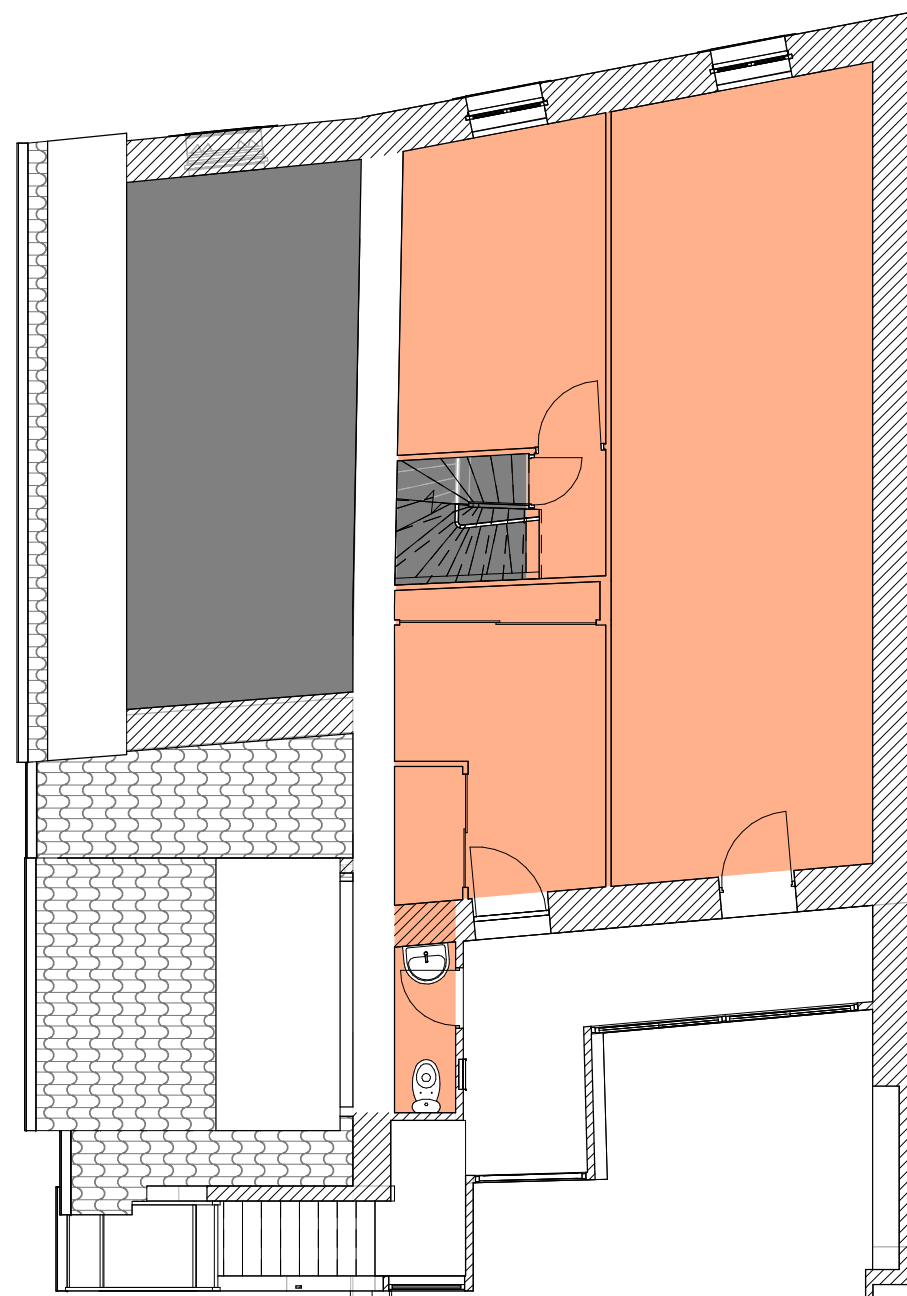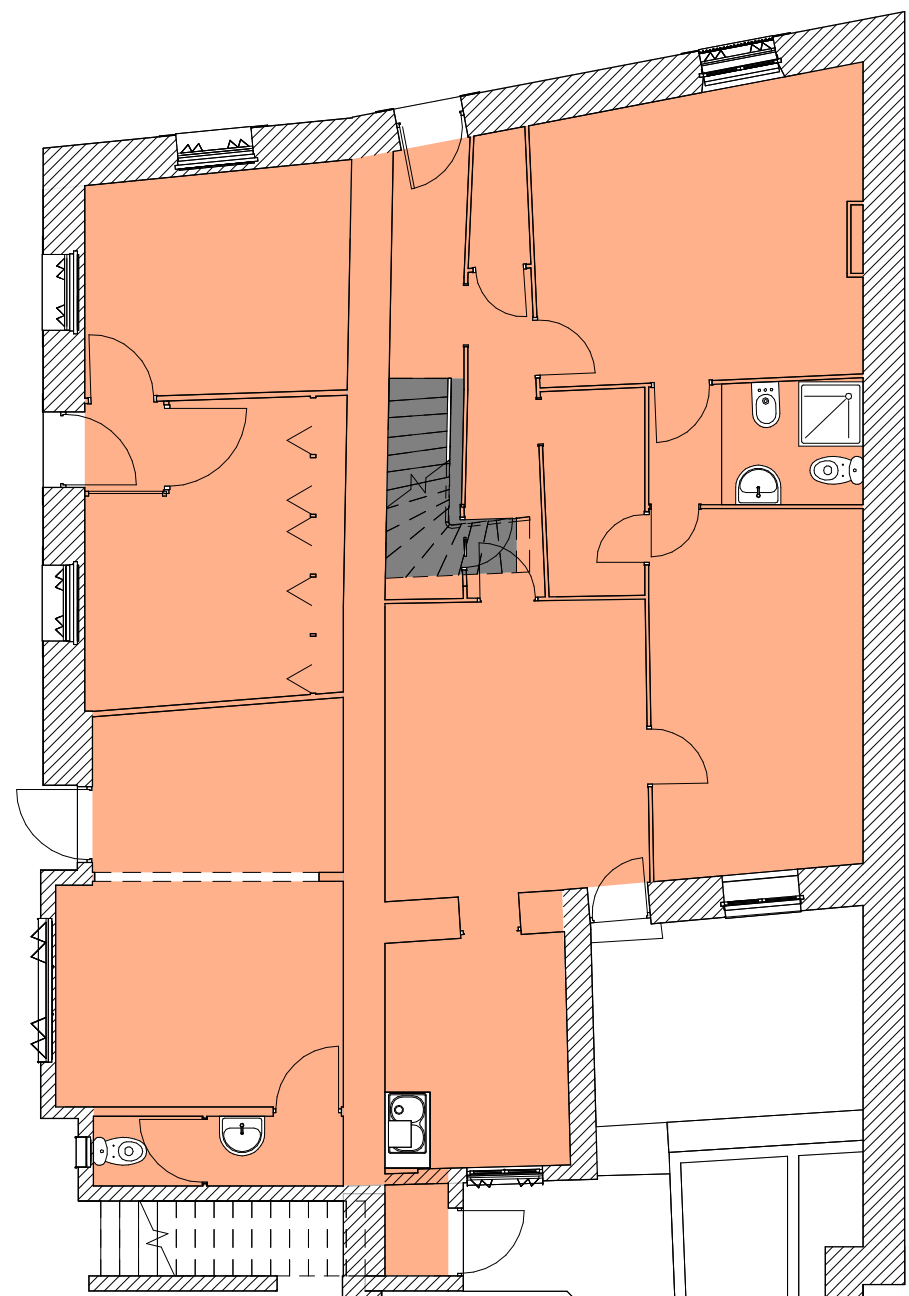

1

RDC

1 : 100

2

R+1

1 : 100

3

Combles

1 : 100

DDTM11_REPRO

Plan des surfaces de plancher

Date : 22/10/2024

Ech : Comme
indiqué

N° : 09

Récapitulatif Surfaces de plancher

Niveau	Surface
--------	---------

0	182.68
---	--------

1	88.15
---	-------


C	44.25
---	-------


315.08

Surface de plancher


HSDP

SDP

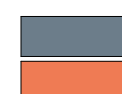


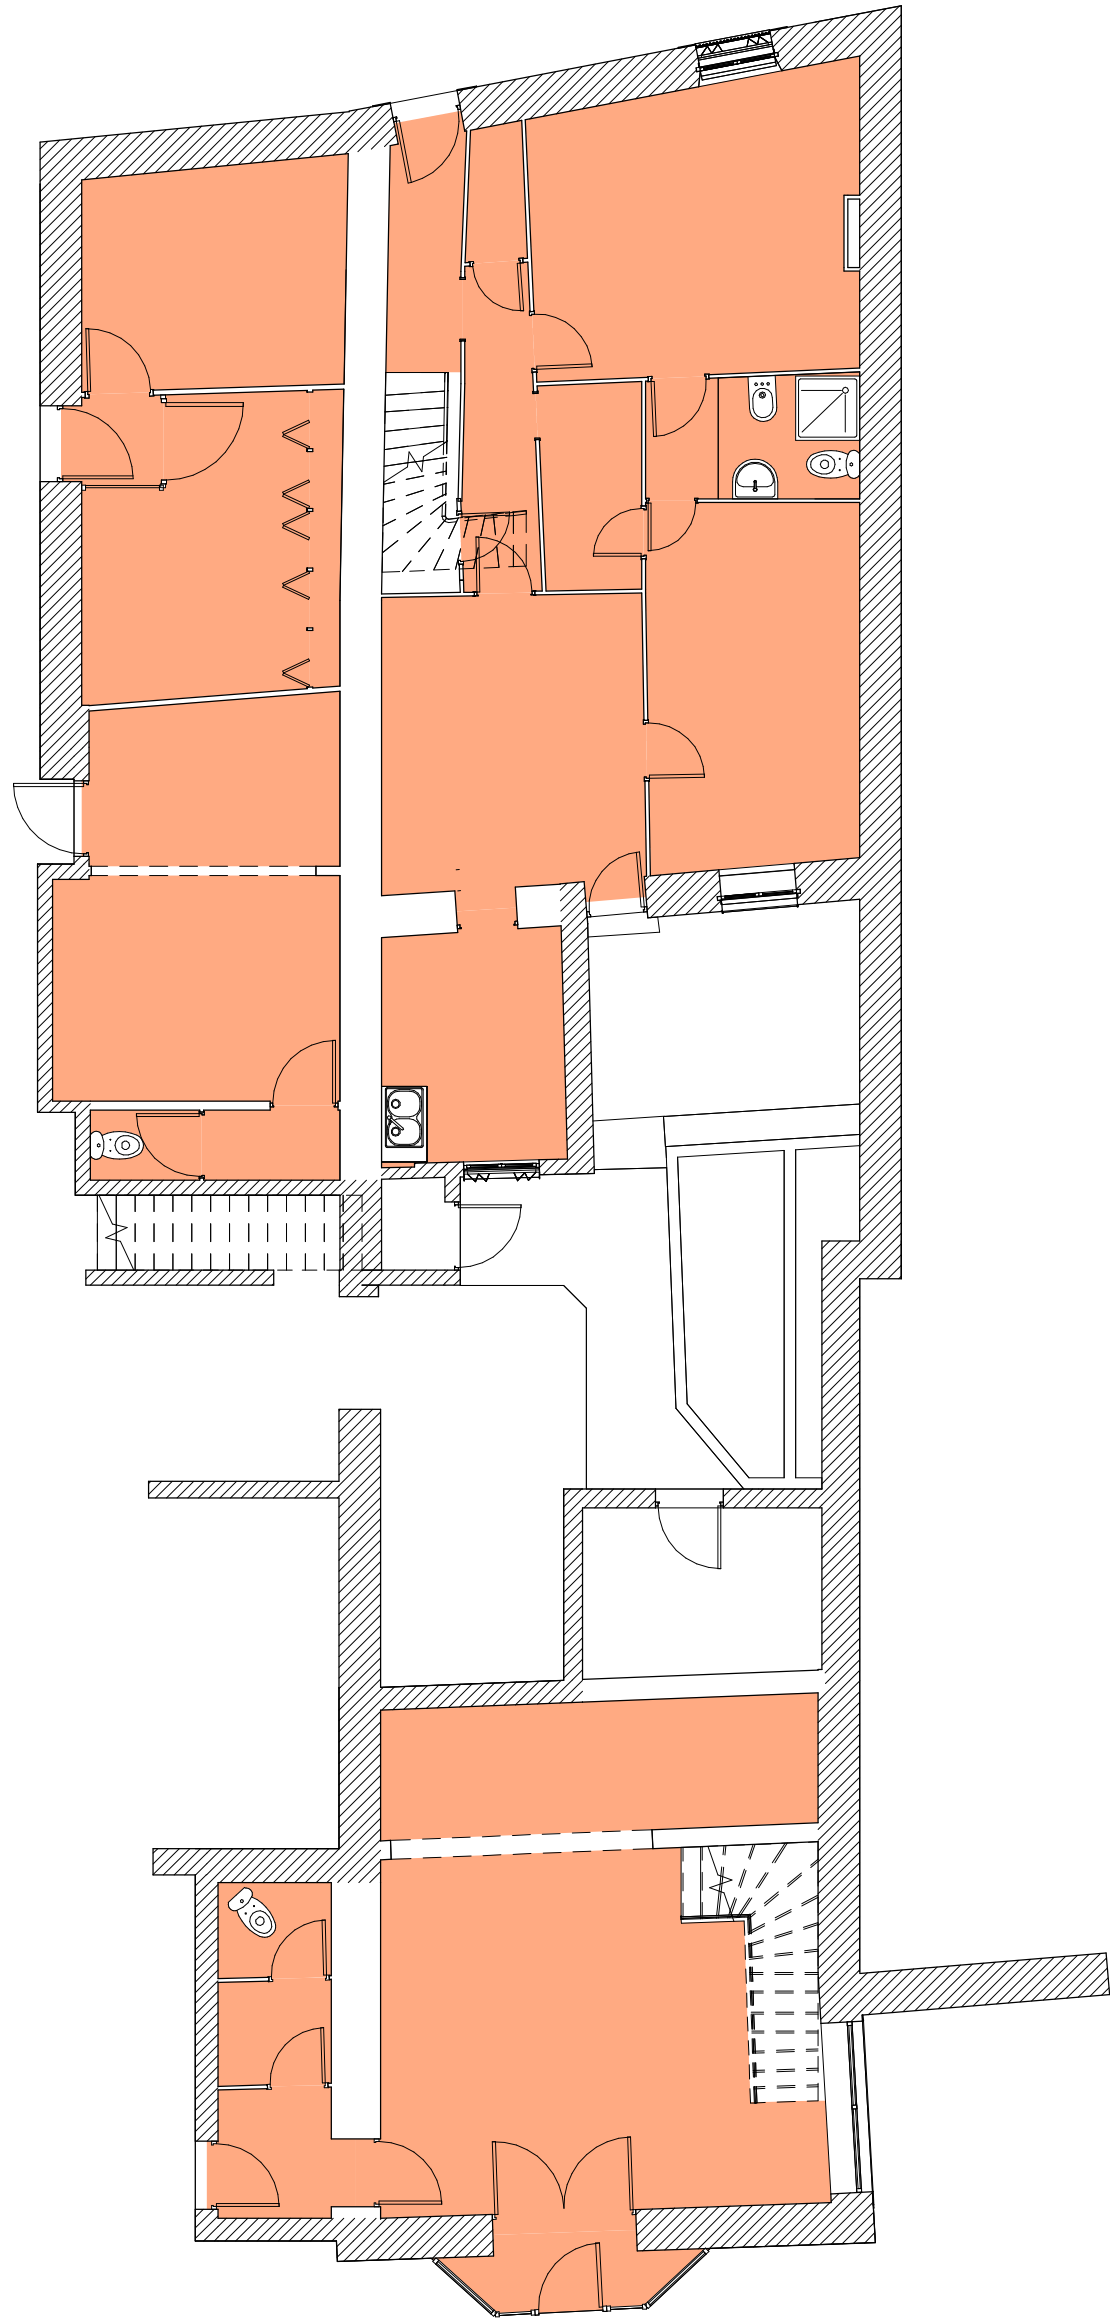

1 RDC
1 : 100

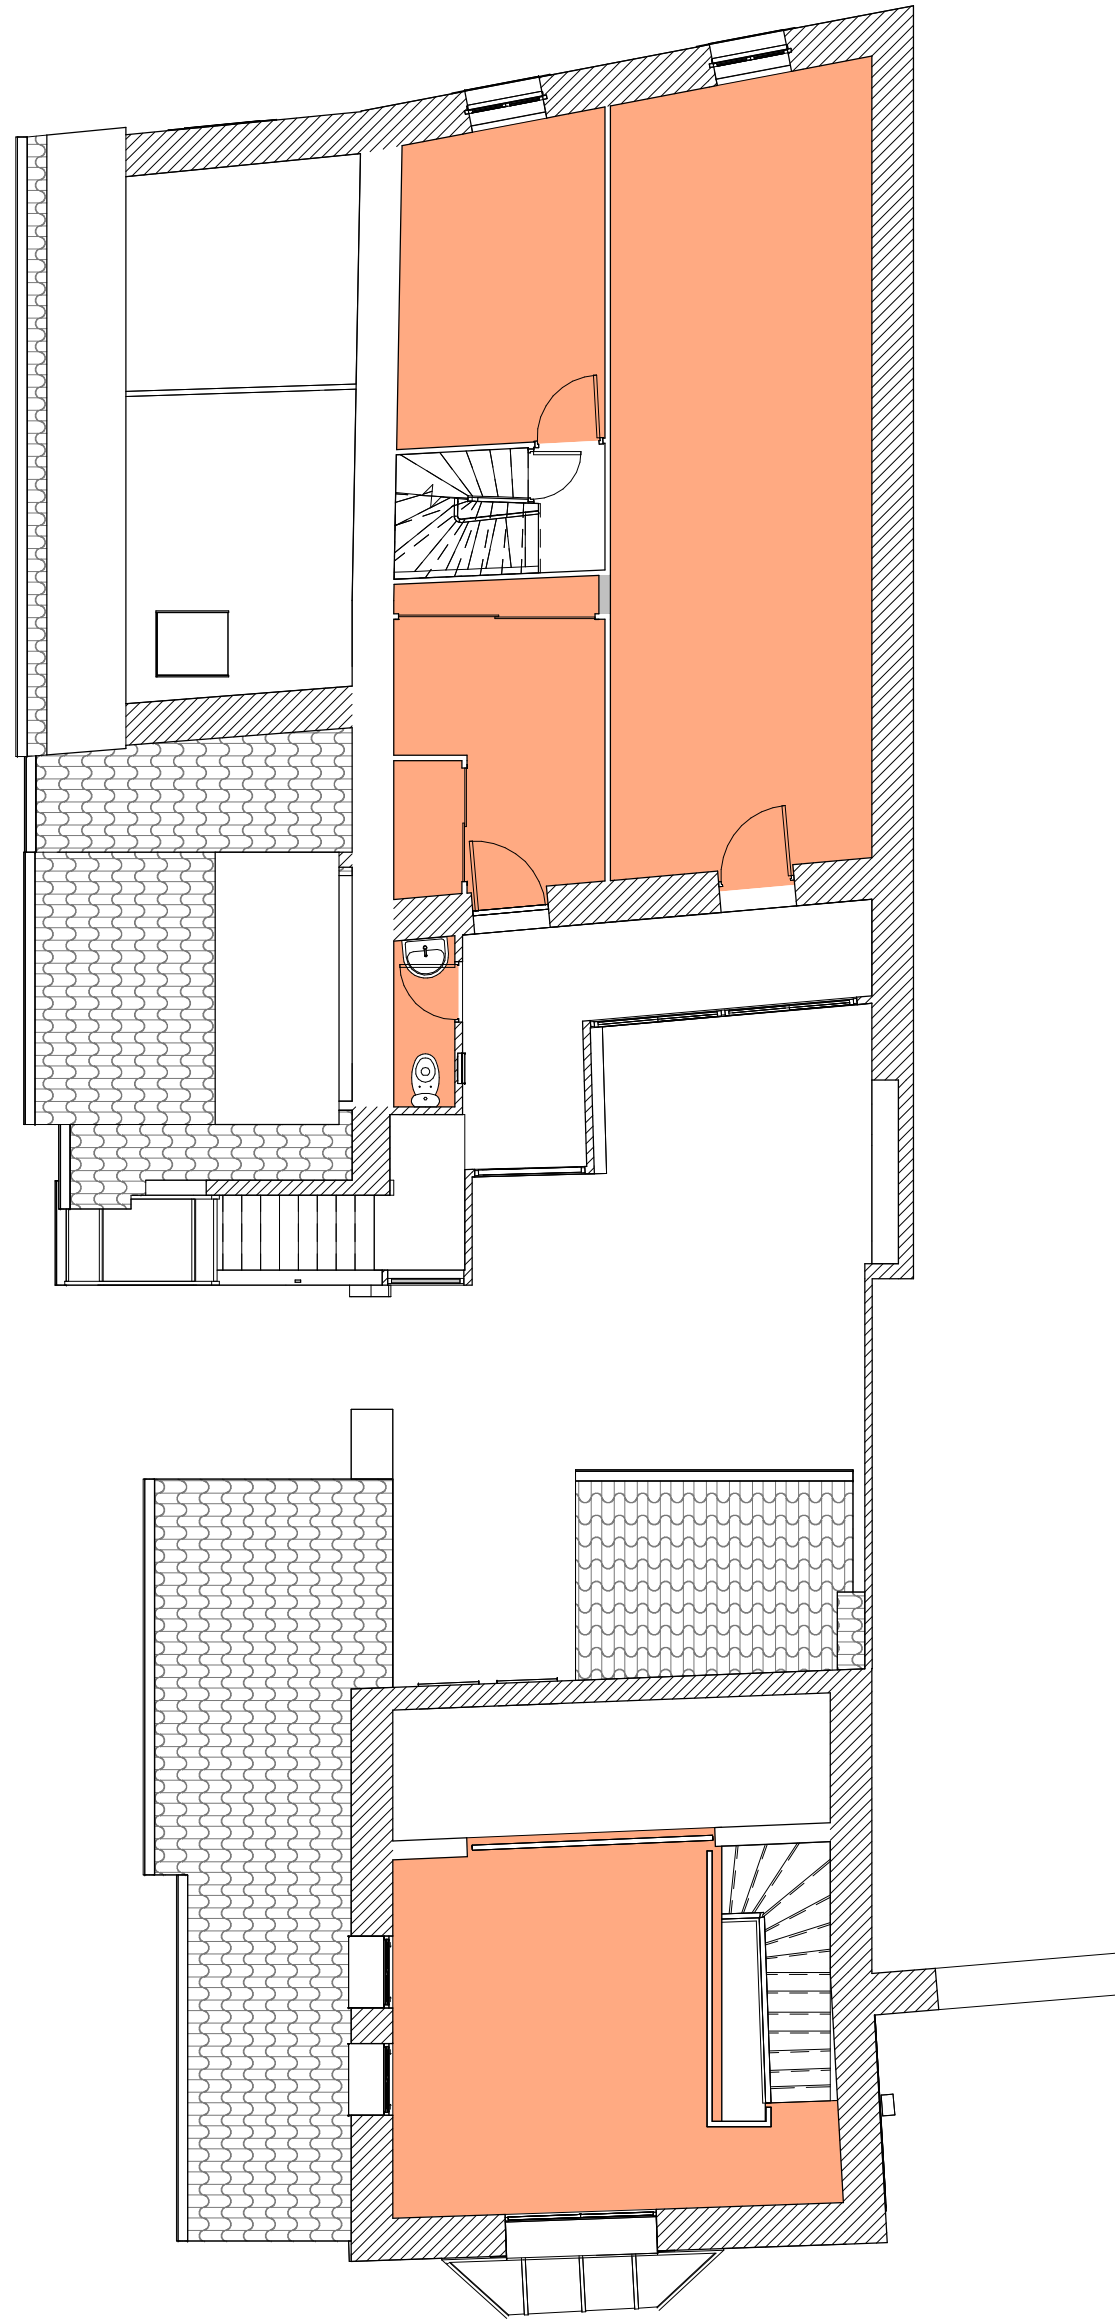

2 R+1
1 : 100

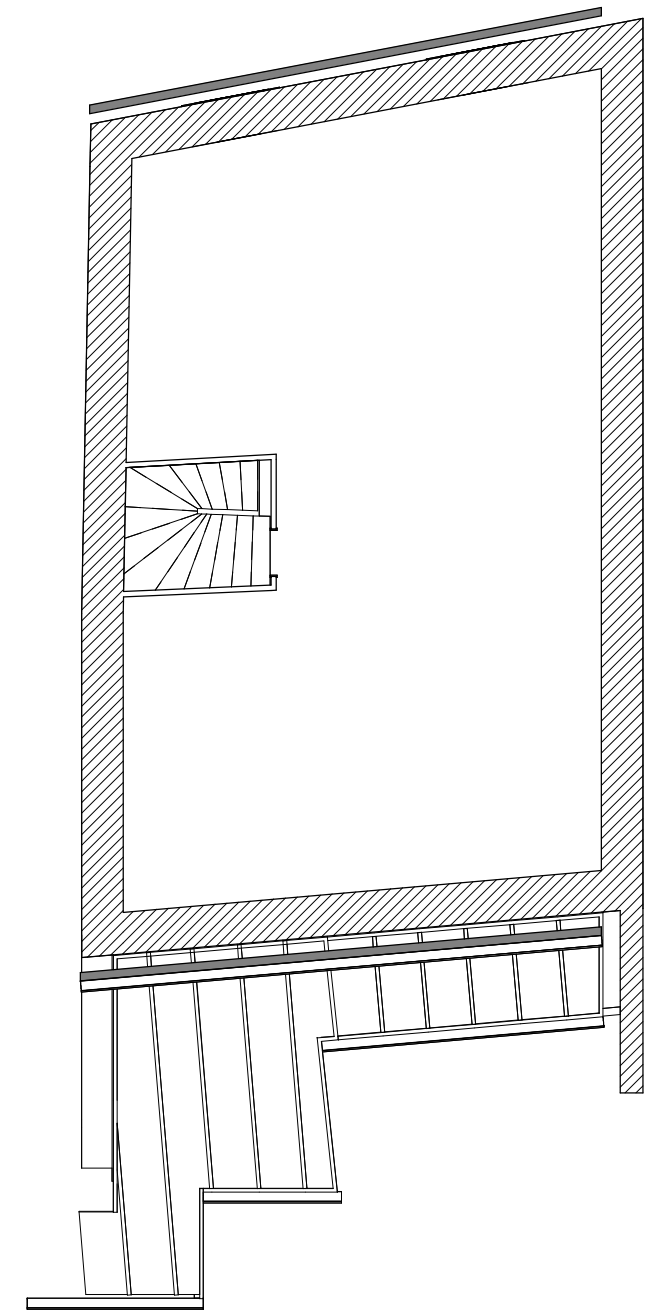

3 Combles
1 : 100

Récapitulatif des SUB	
Niveau	Surface
0	67.38
0a	42.33
0b	45.32
1	60.35
1a	23.54
	238.92