




DDTM11_ECONOMAT

Plan du RDC

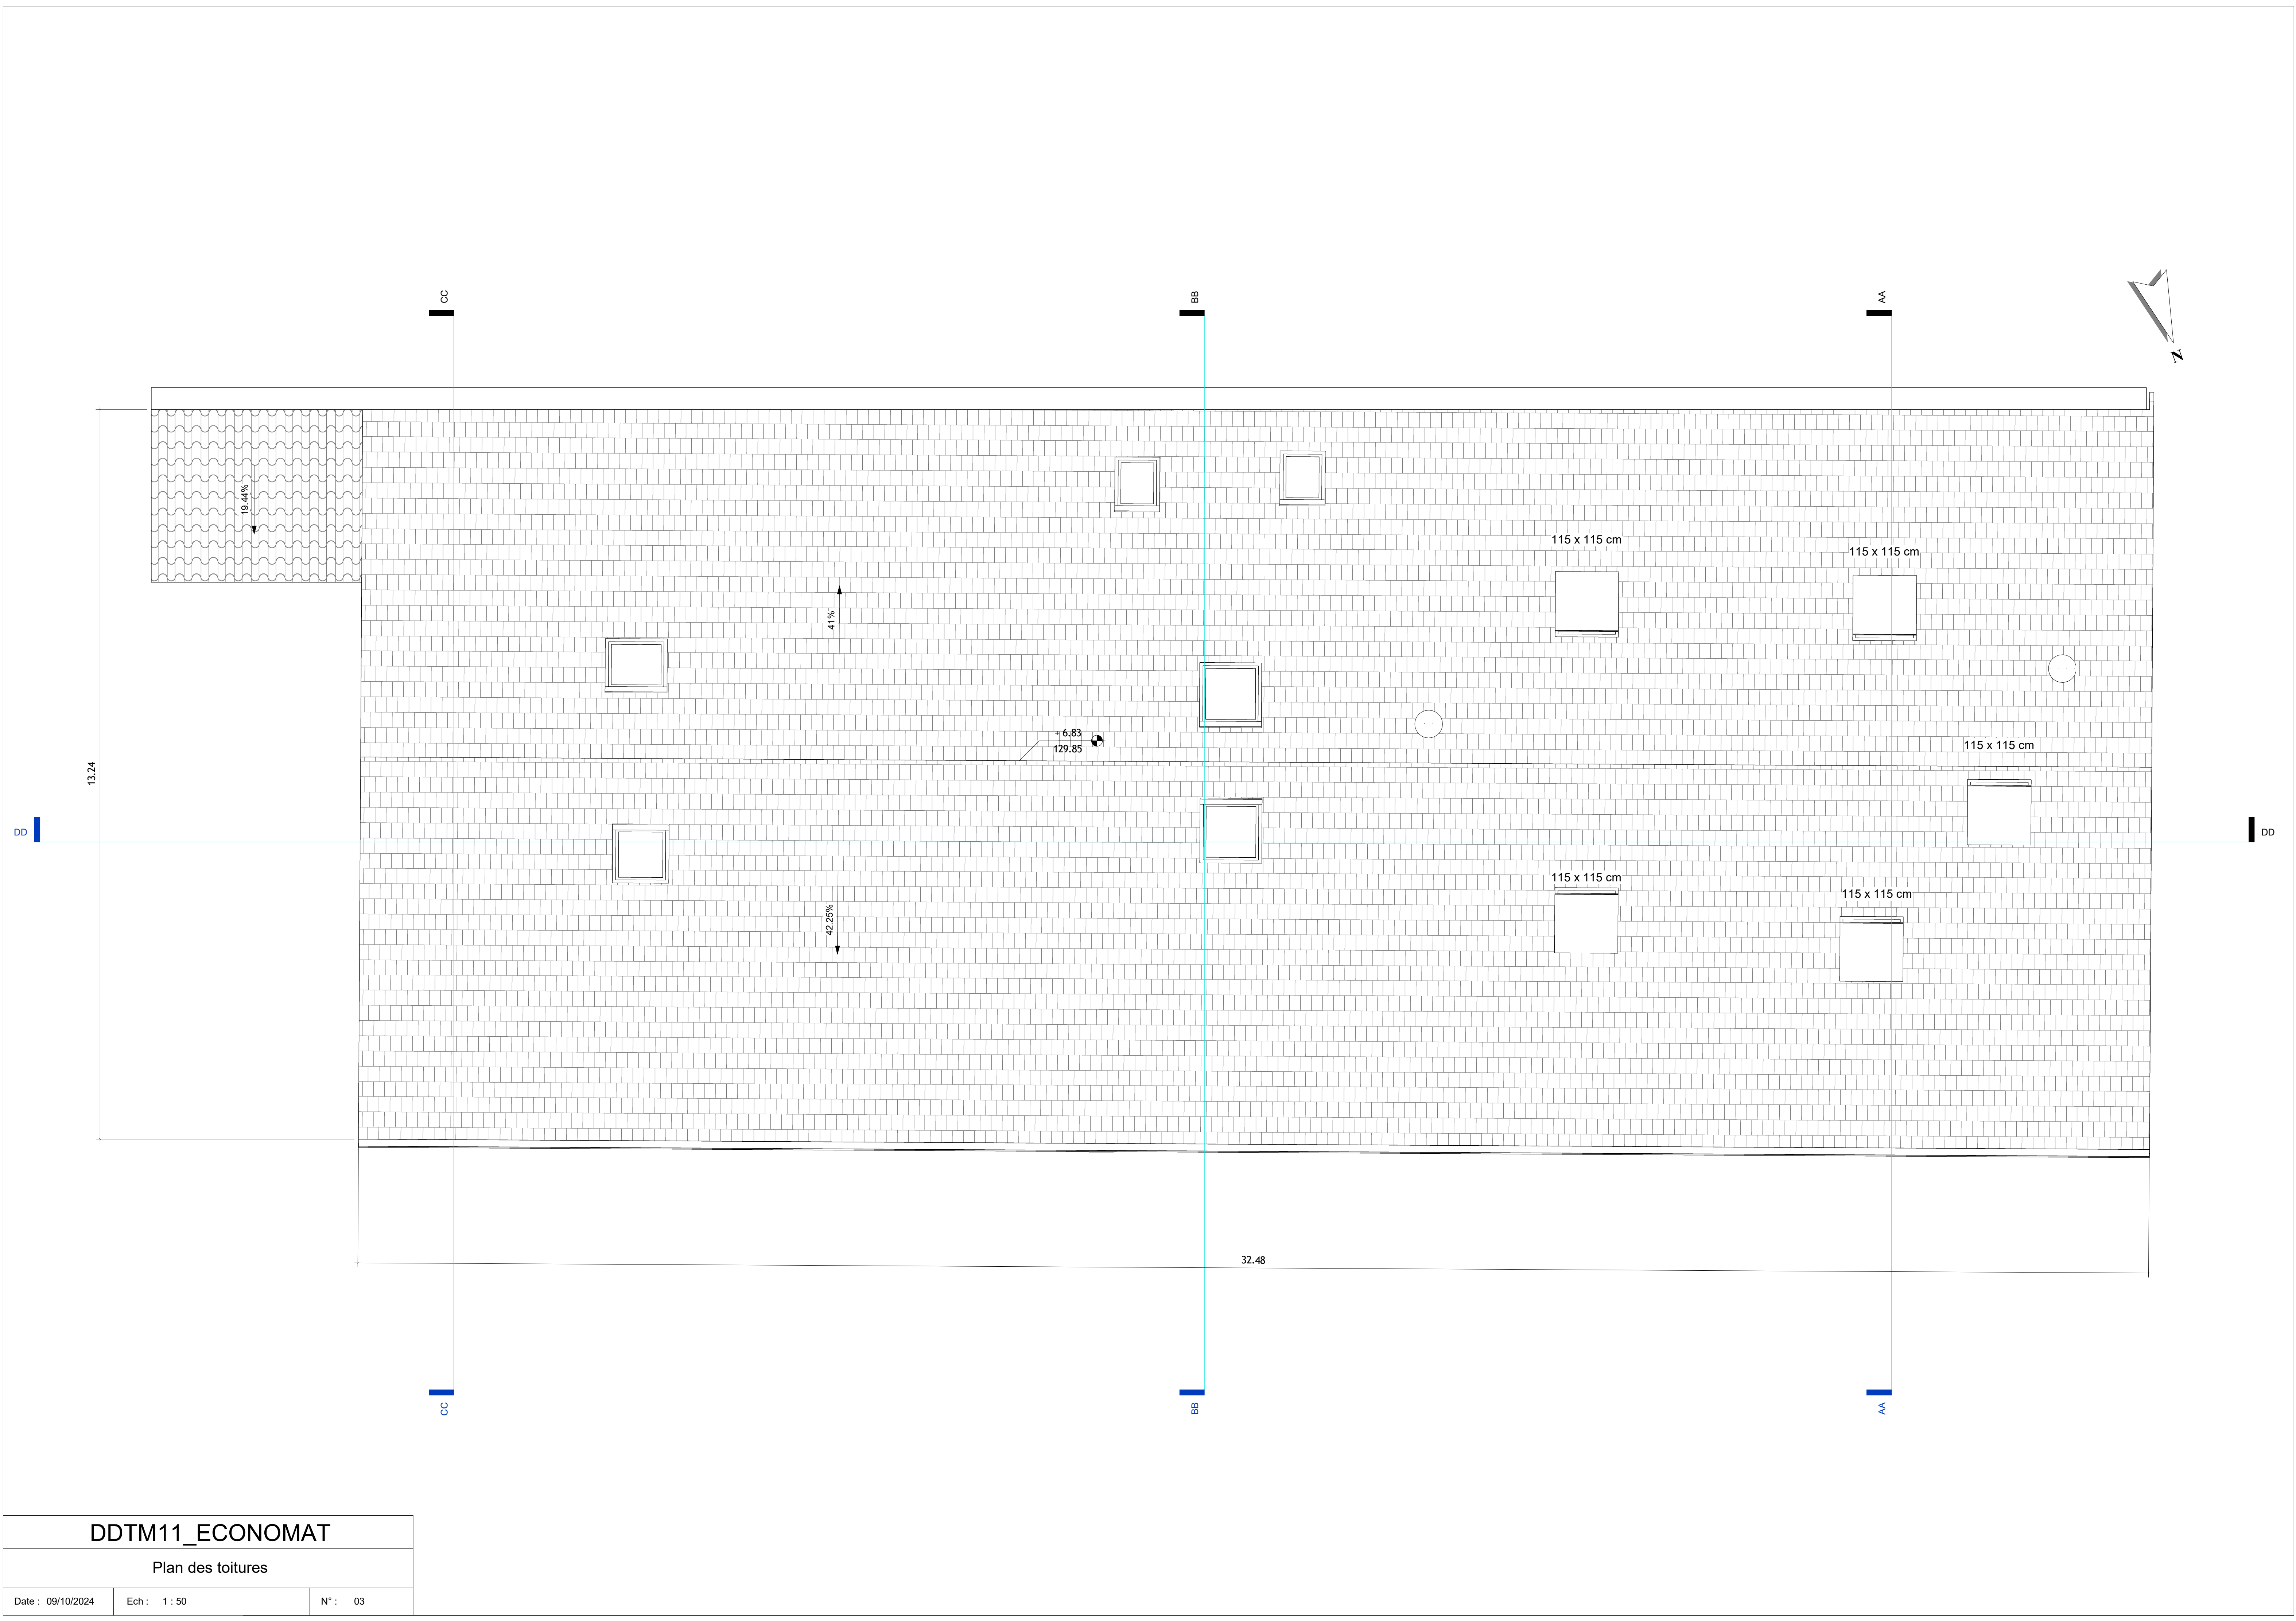

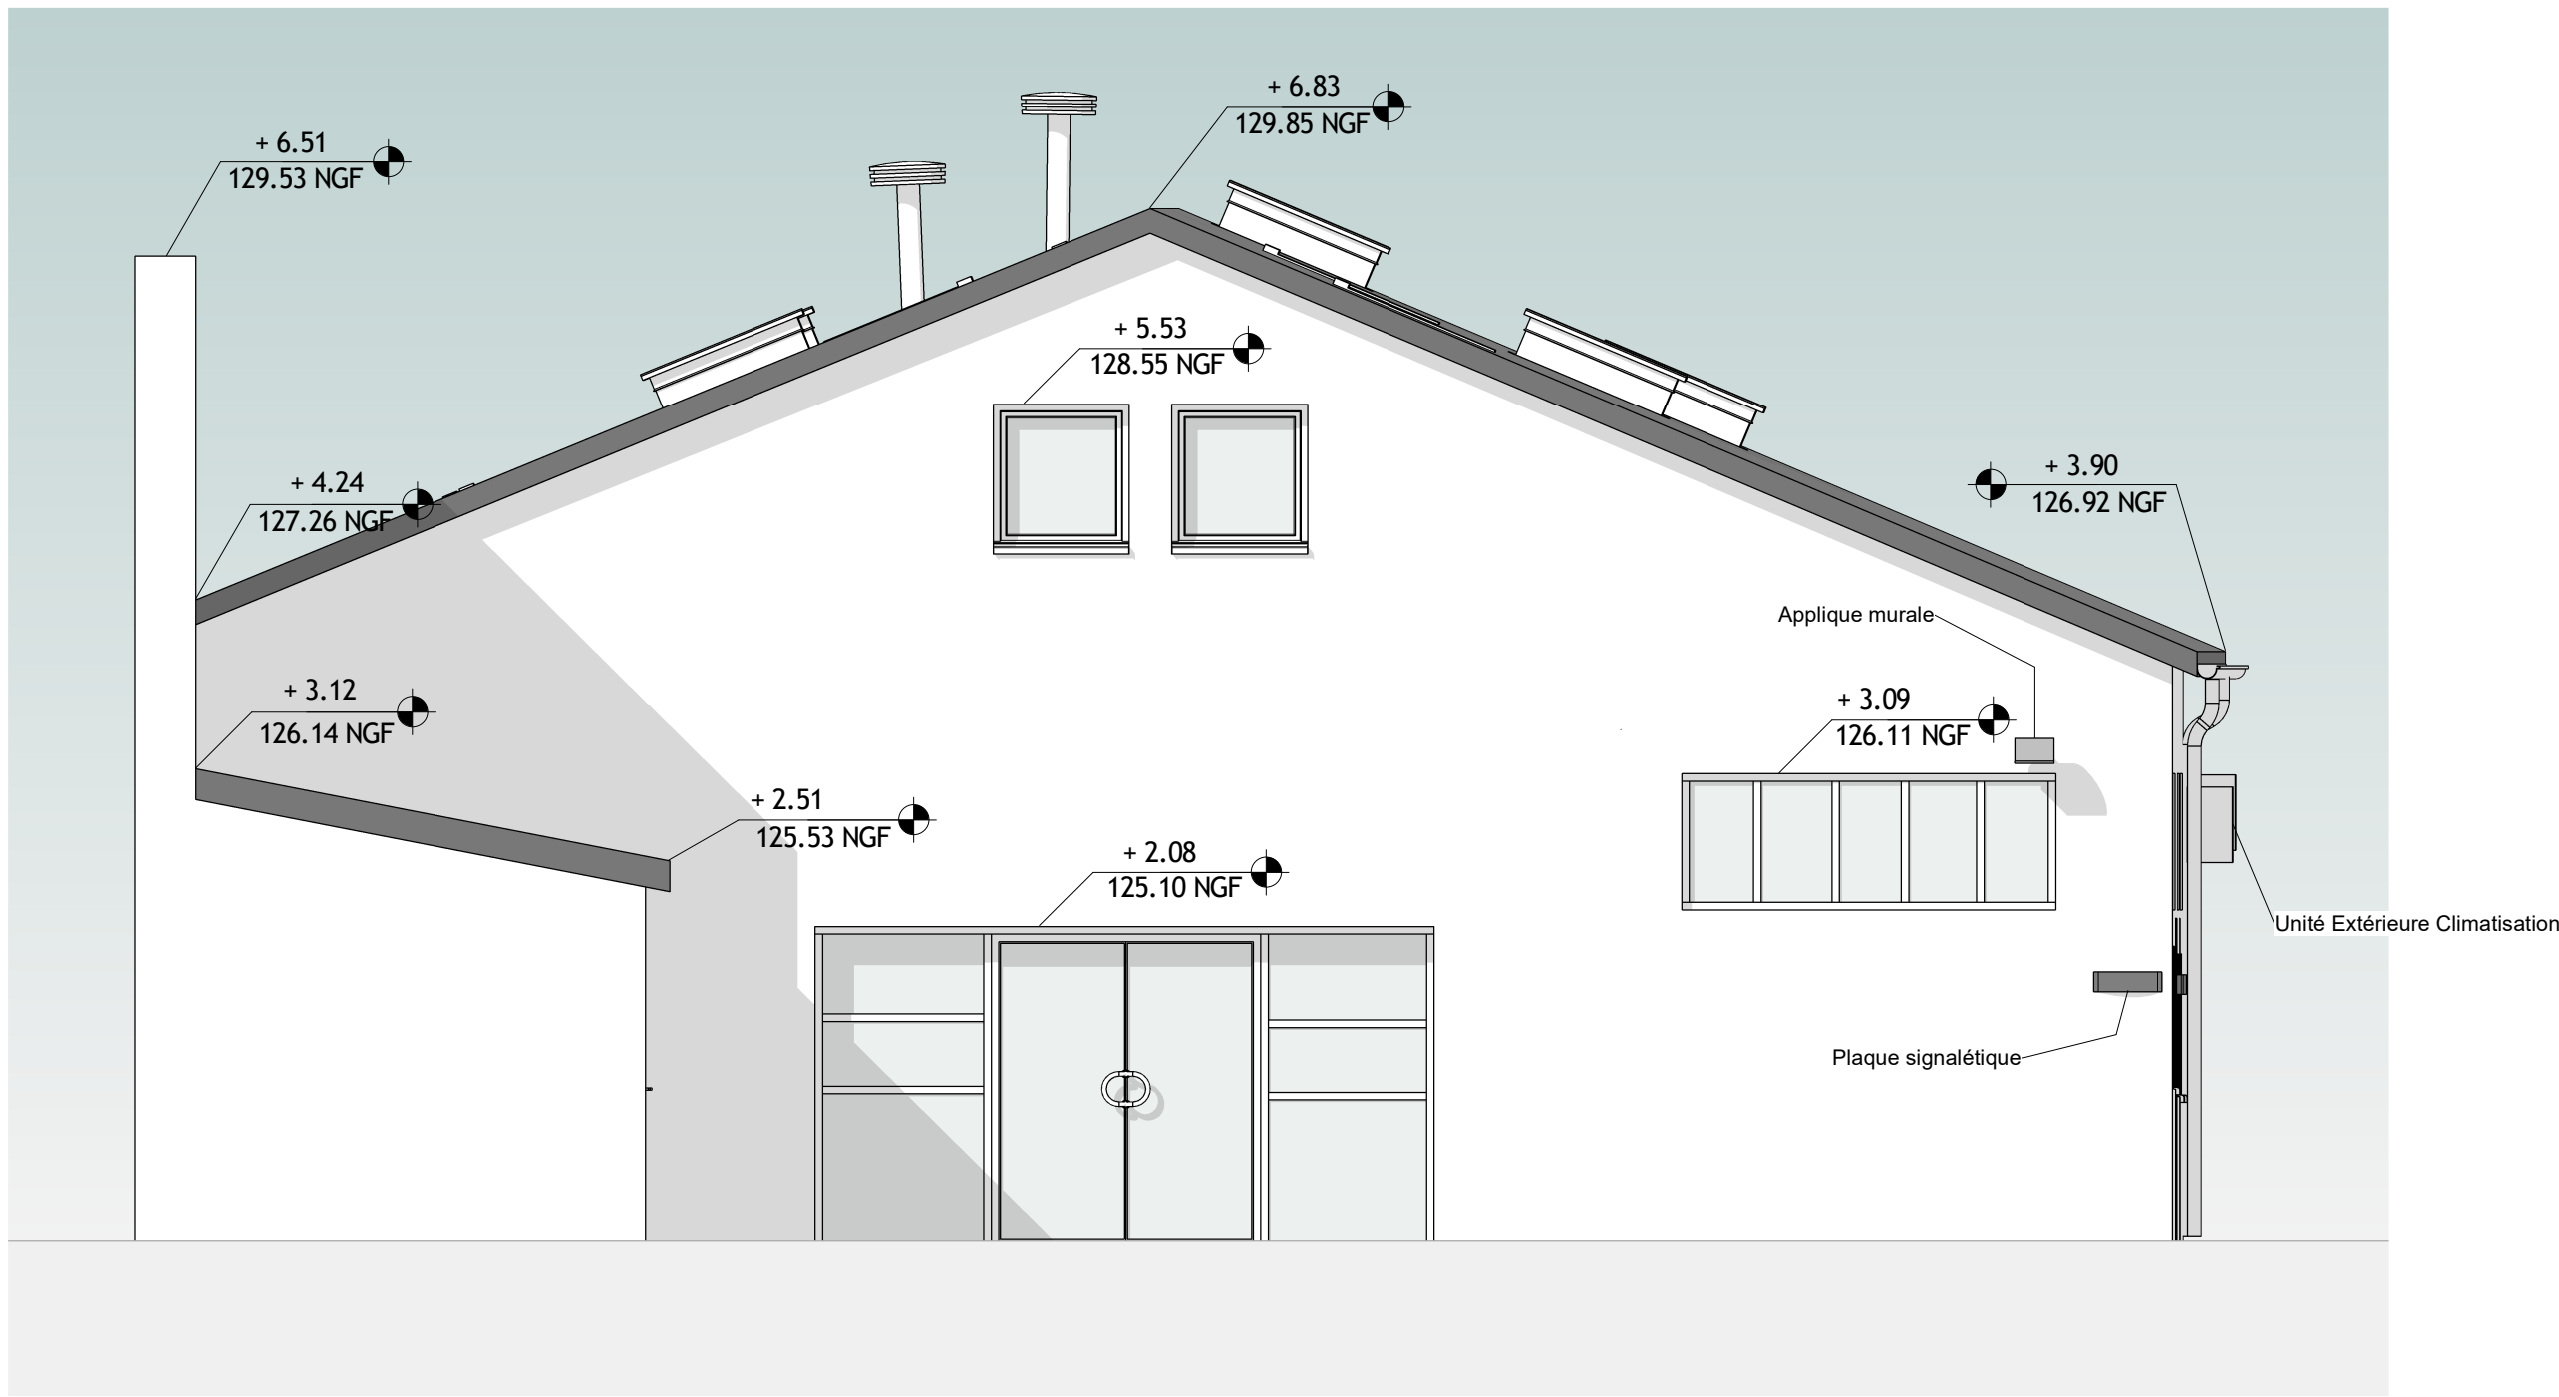


1 Elévation Ouest
1 : 50

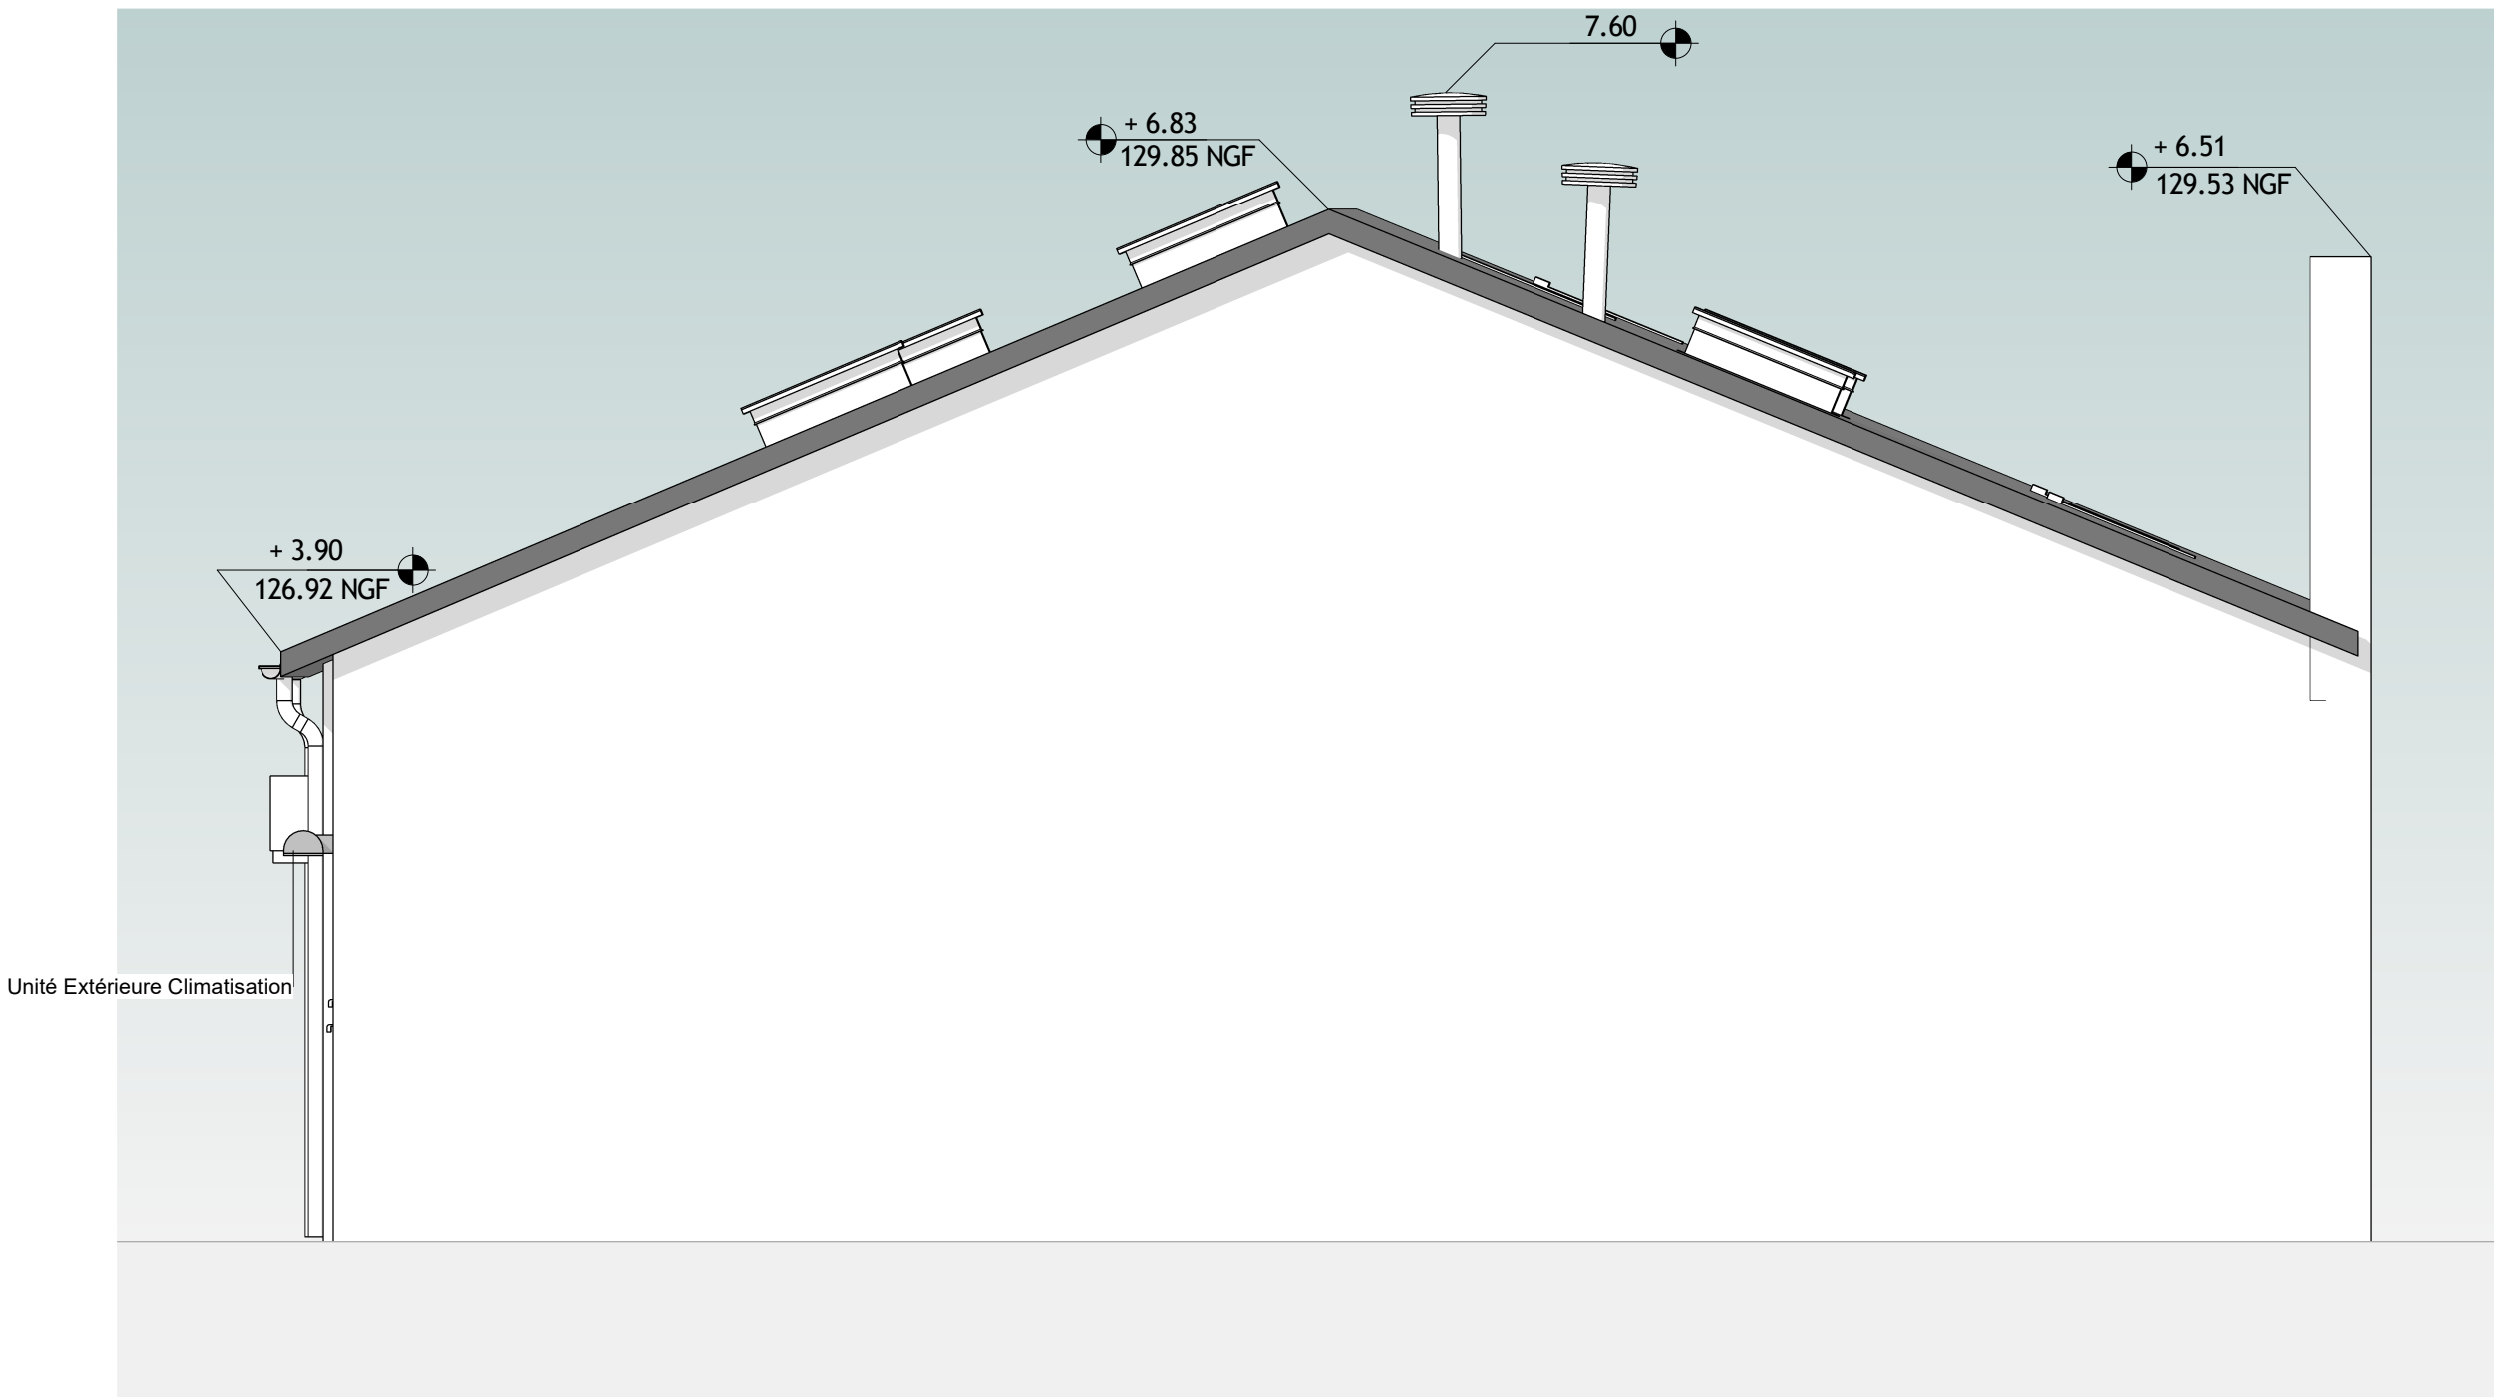


2 Elévation Est
1 : 50




1 Elévation Sud
1 : 50

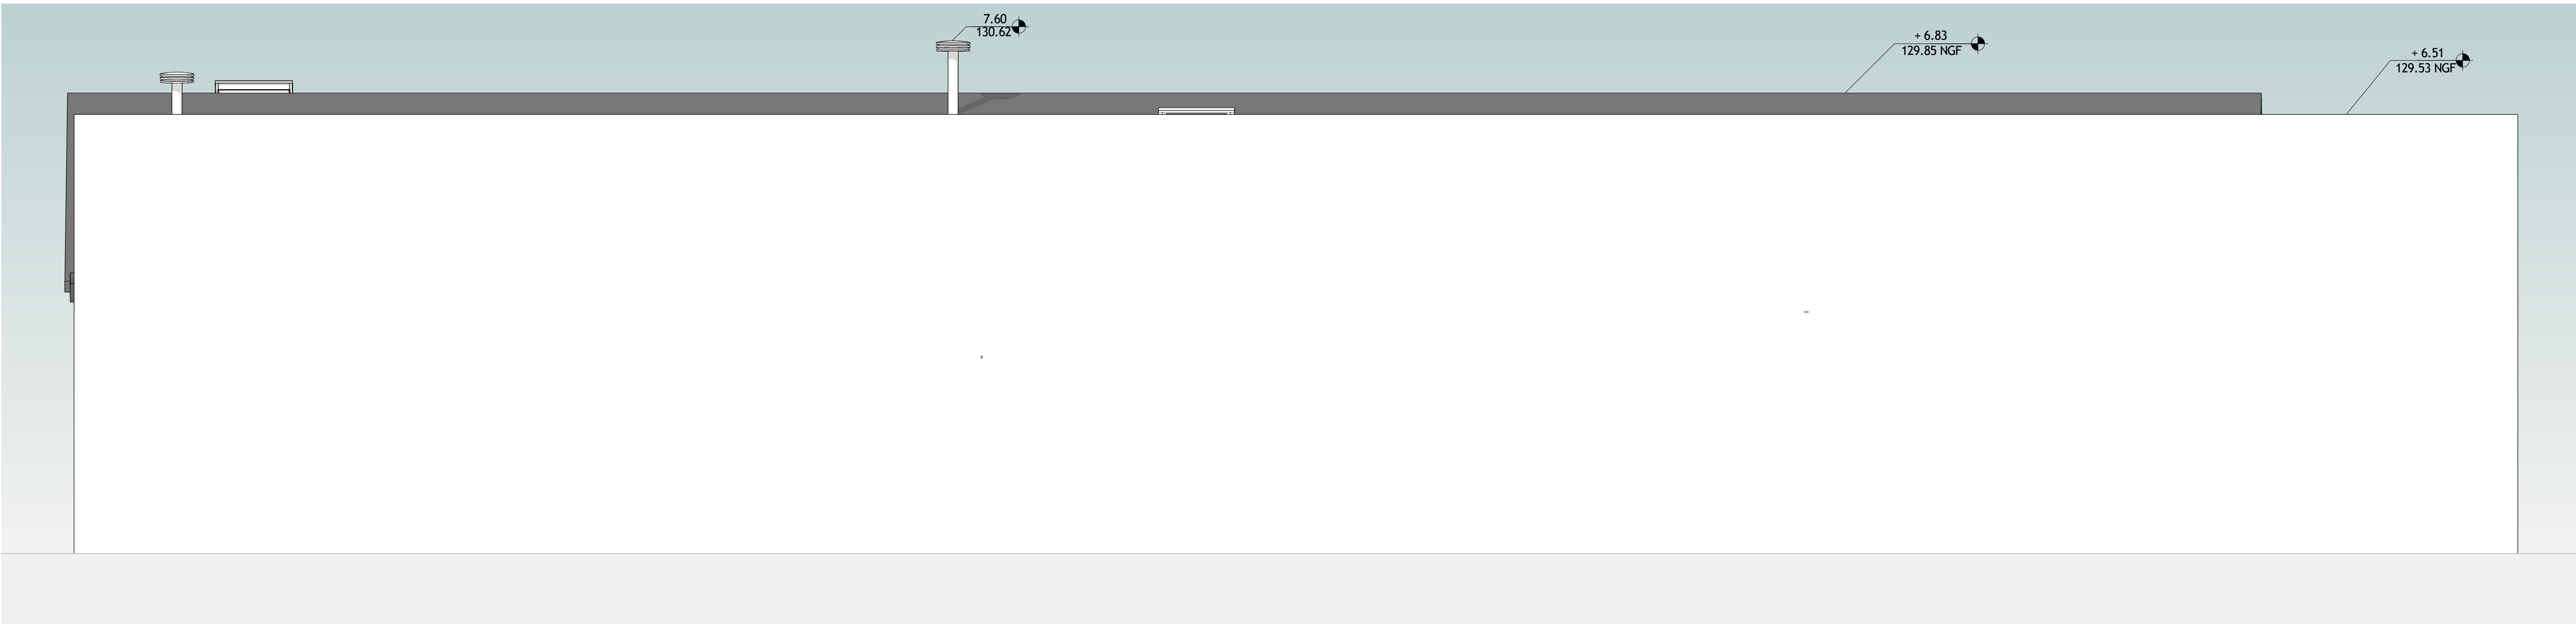


2 Elévation Nord
1 : 50

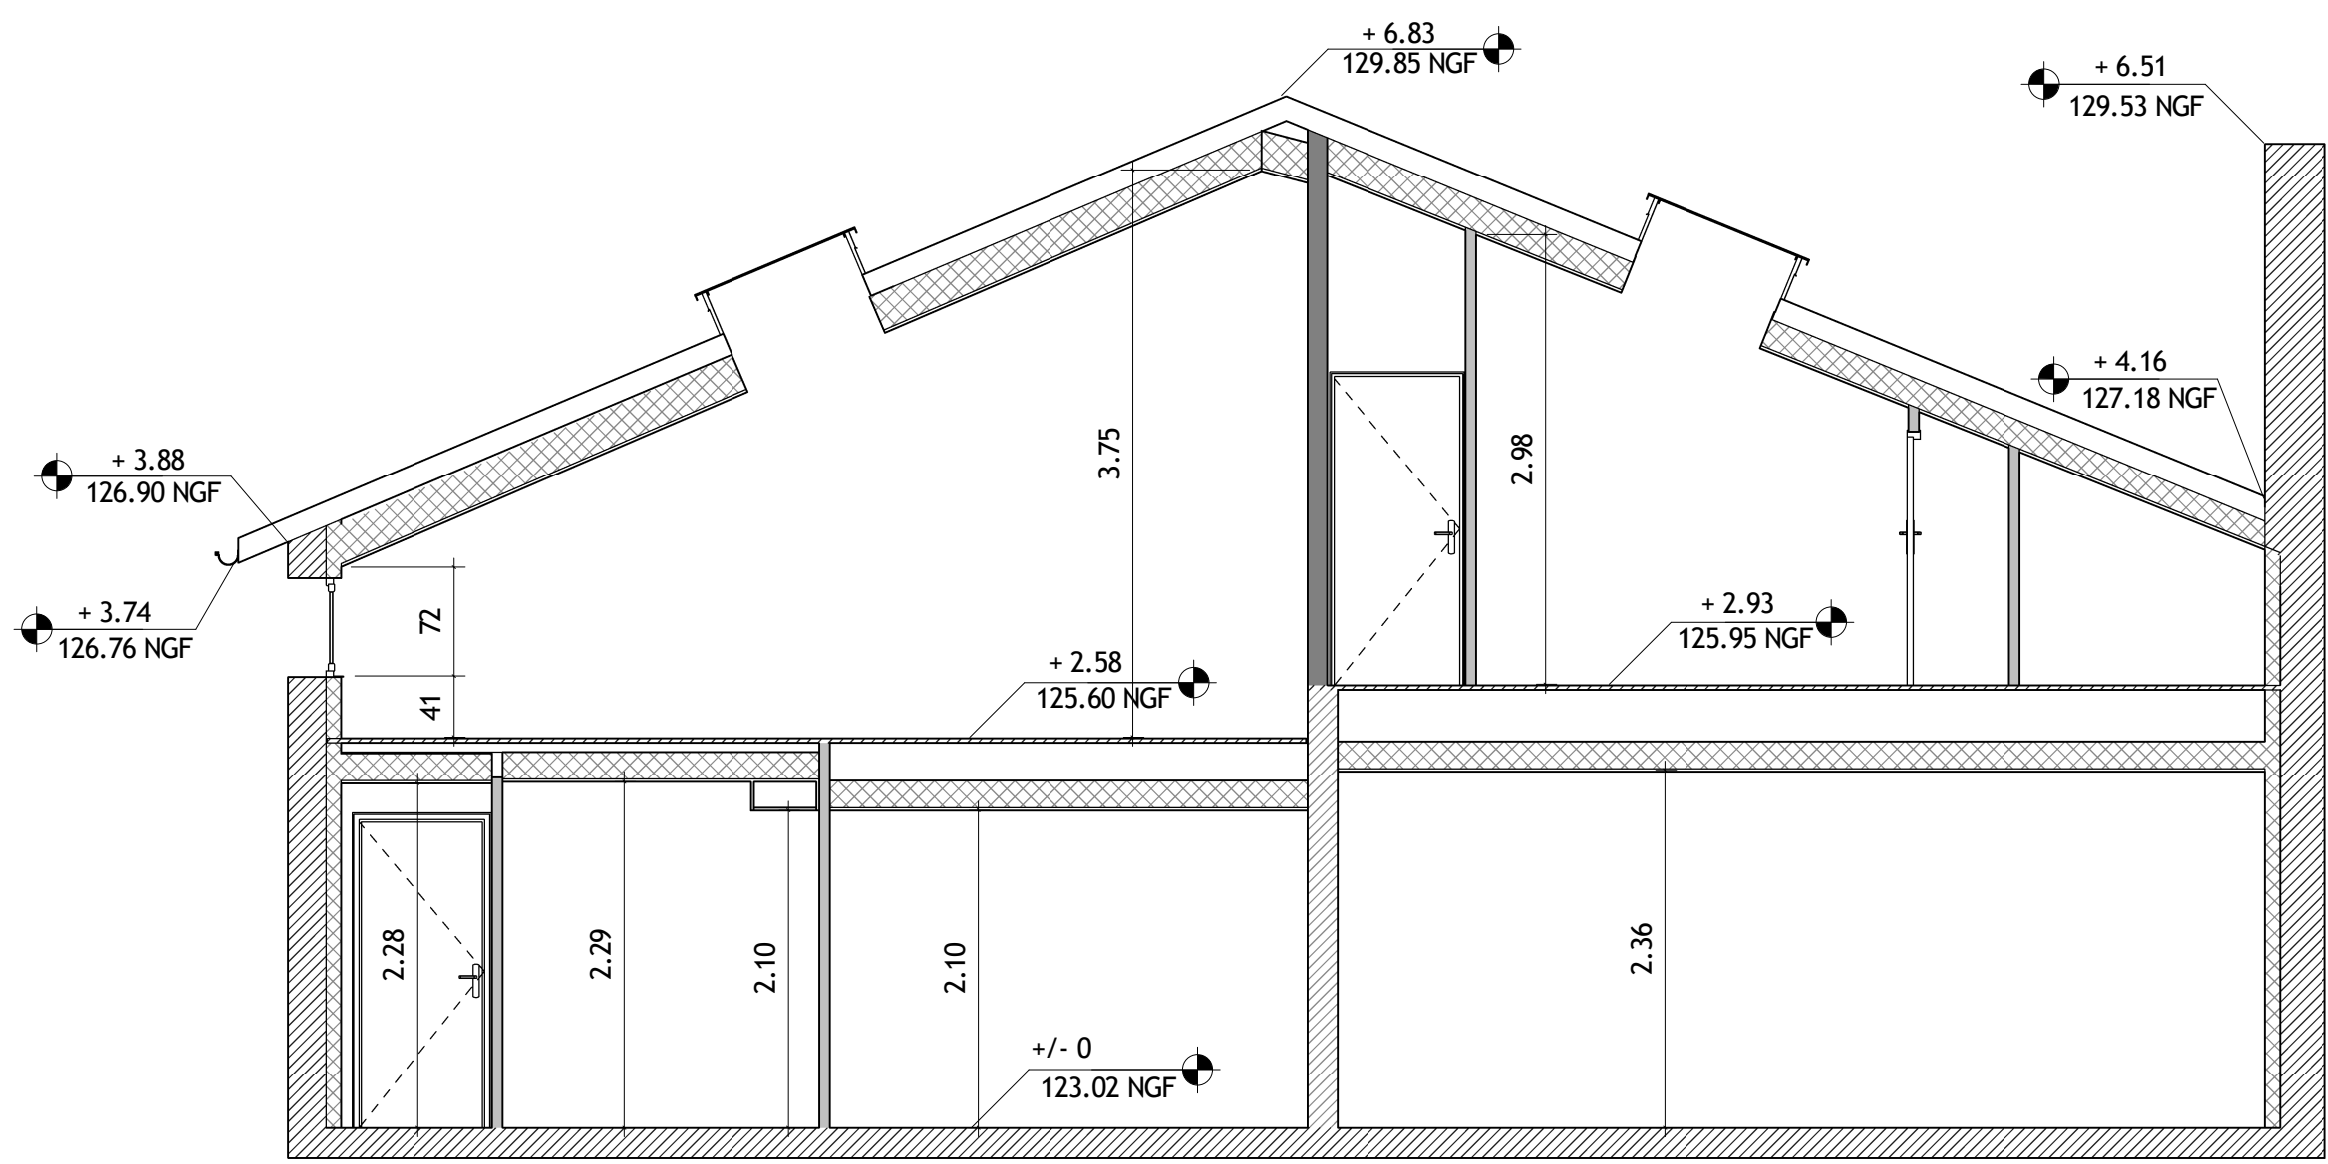


1 AA
1 : 50

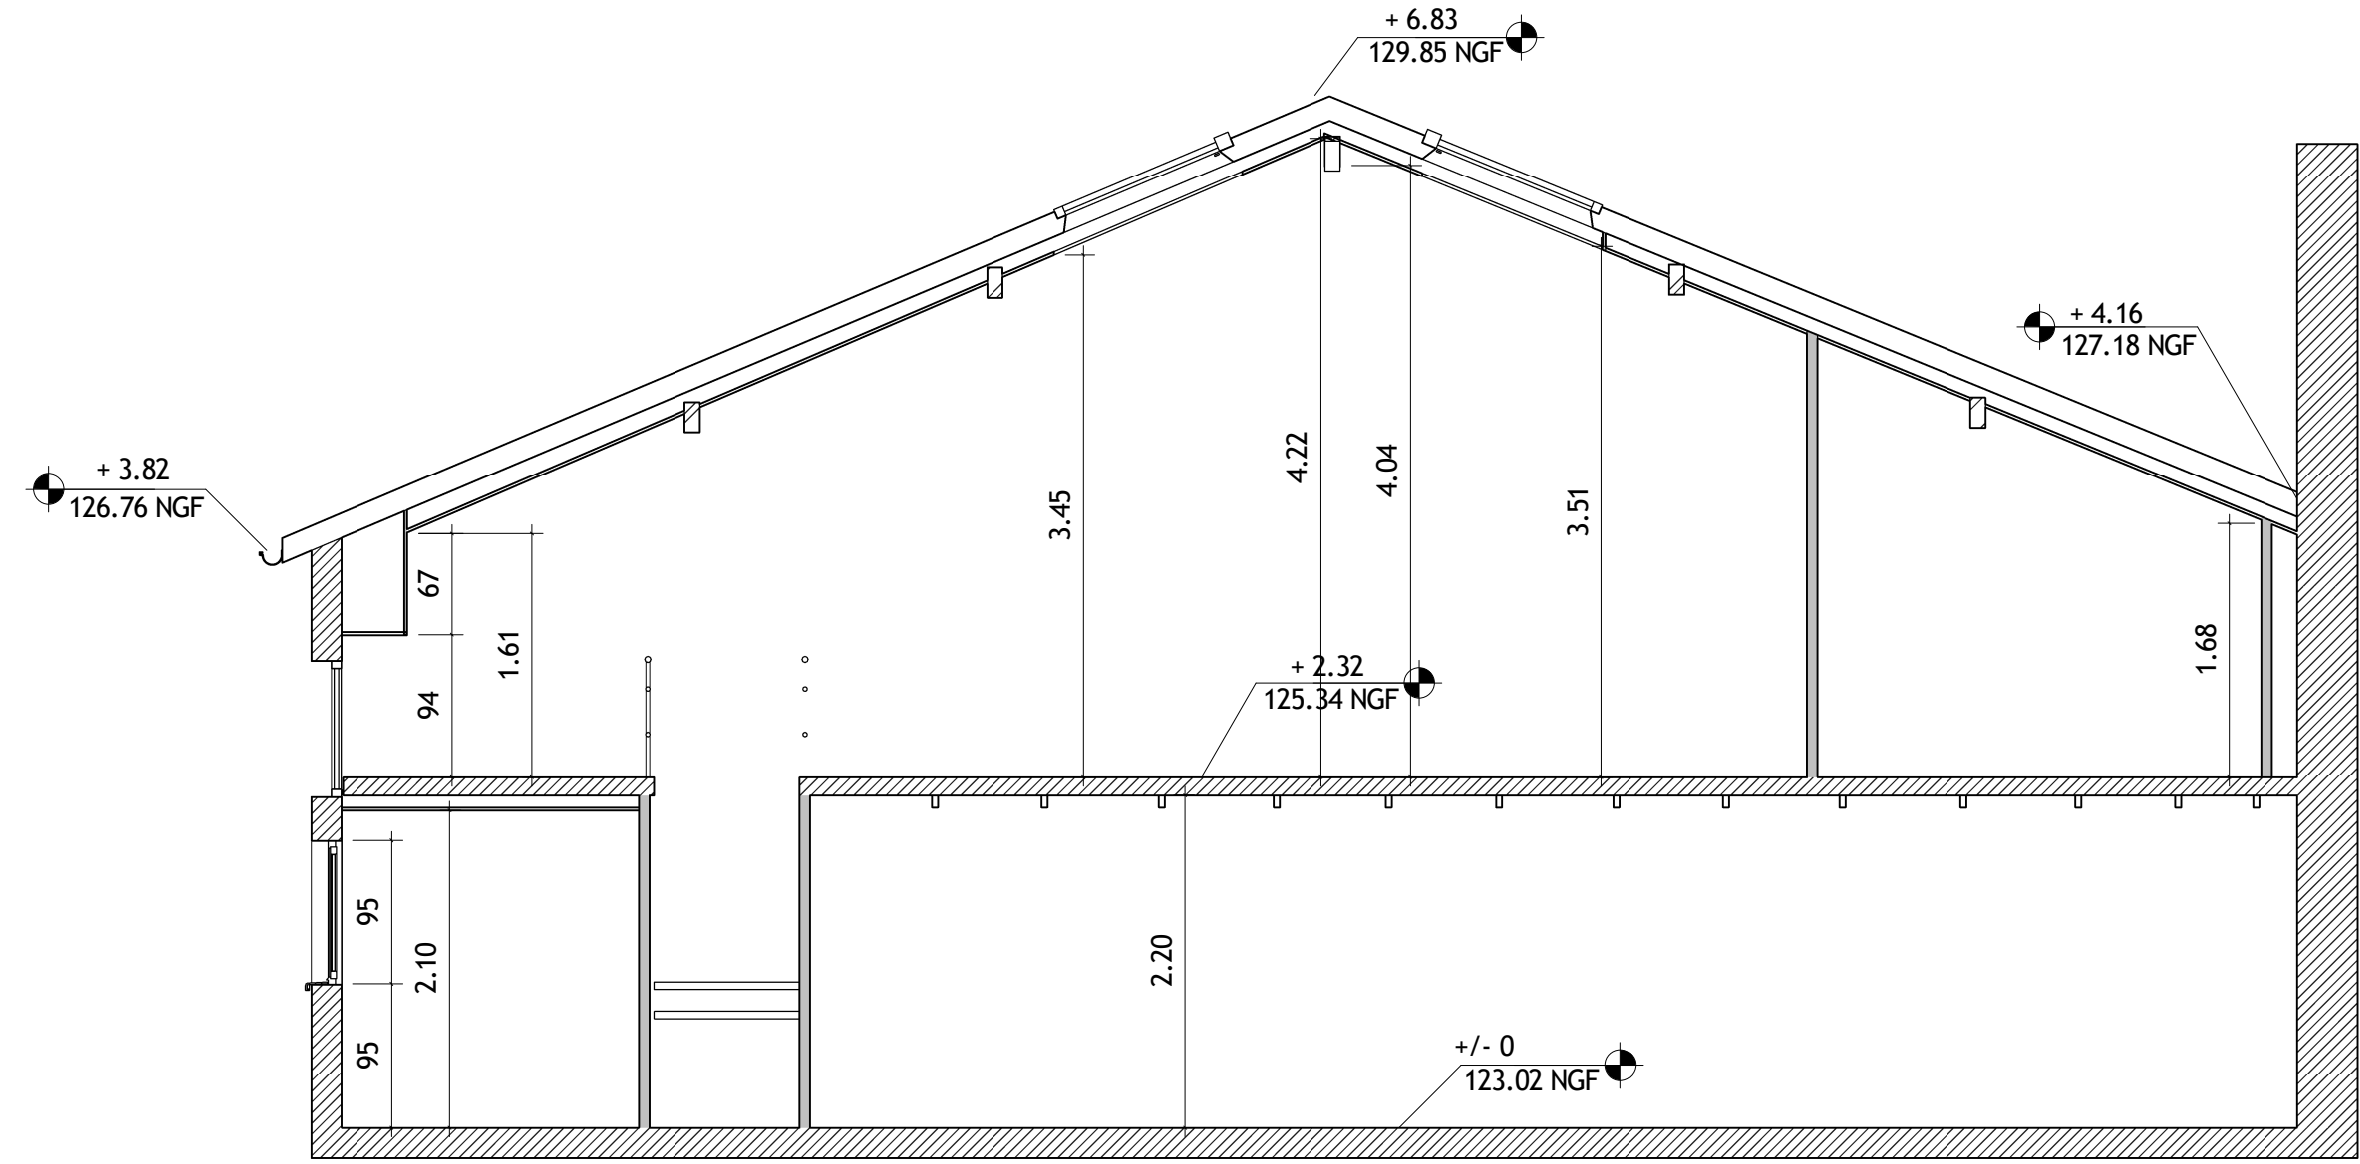


2 BB
1 : 50

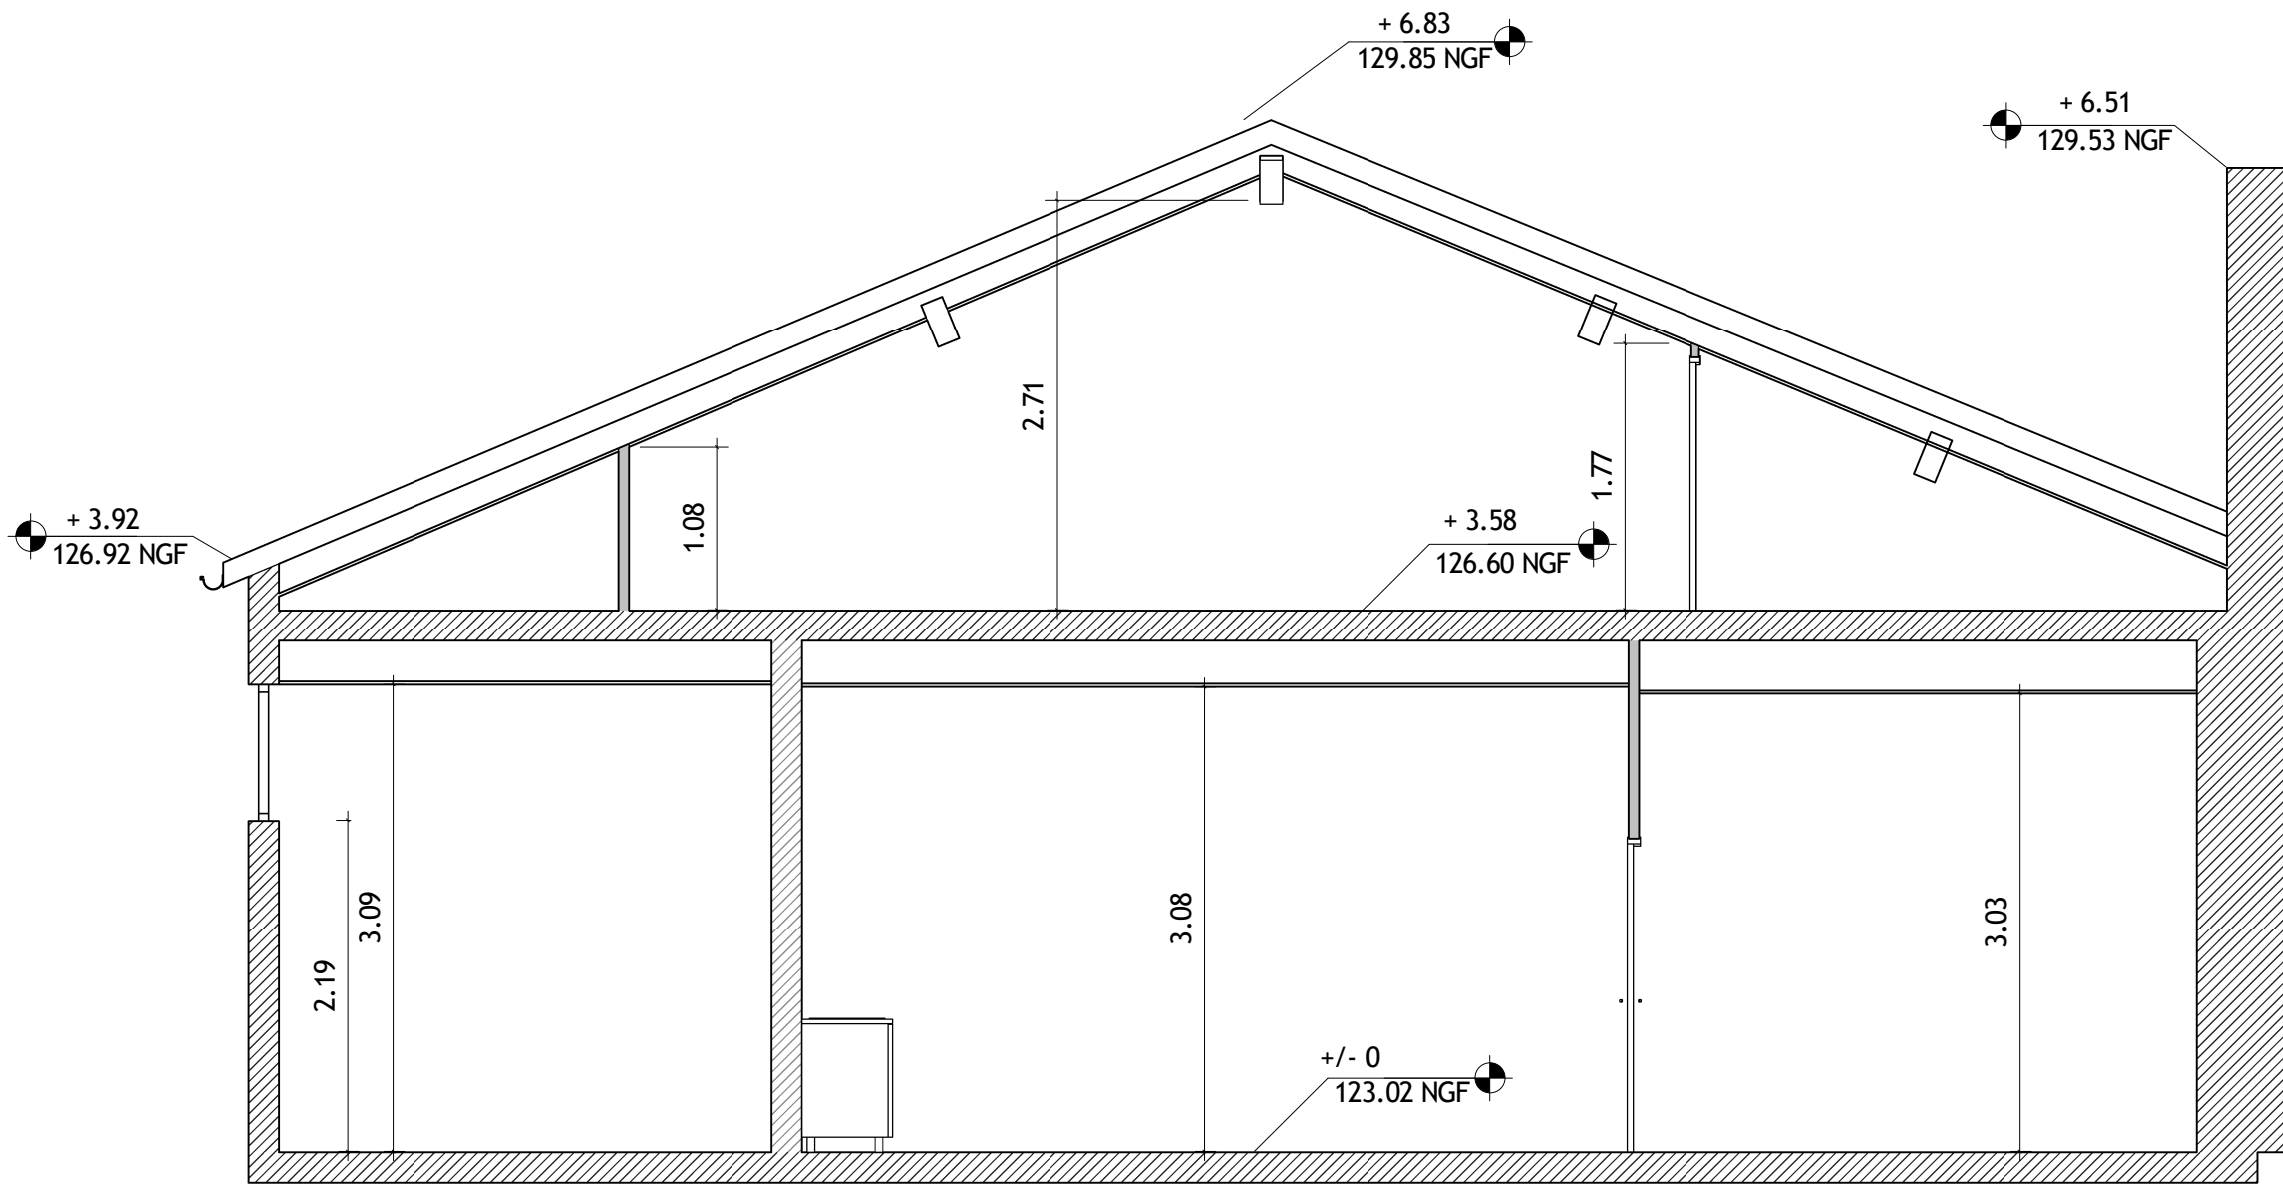

3 CC
1 : 50

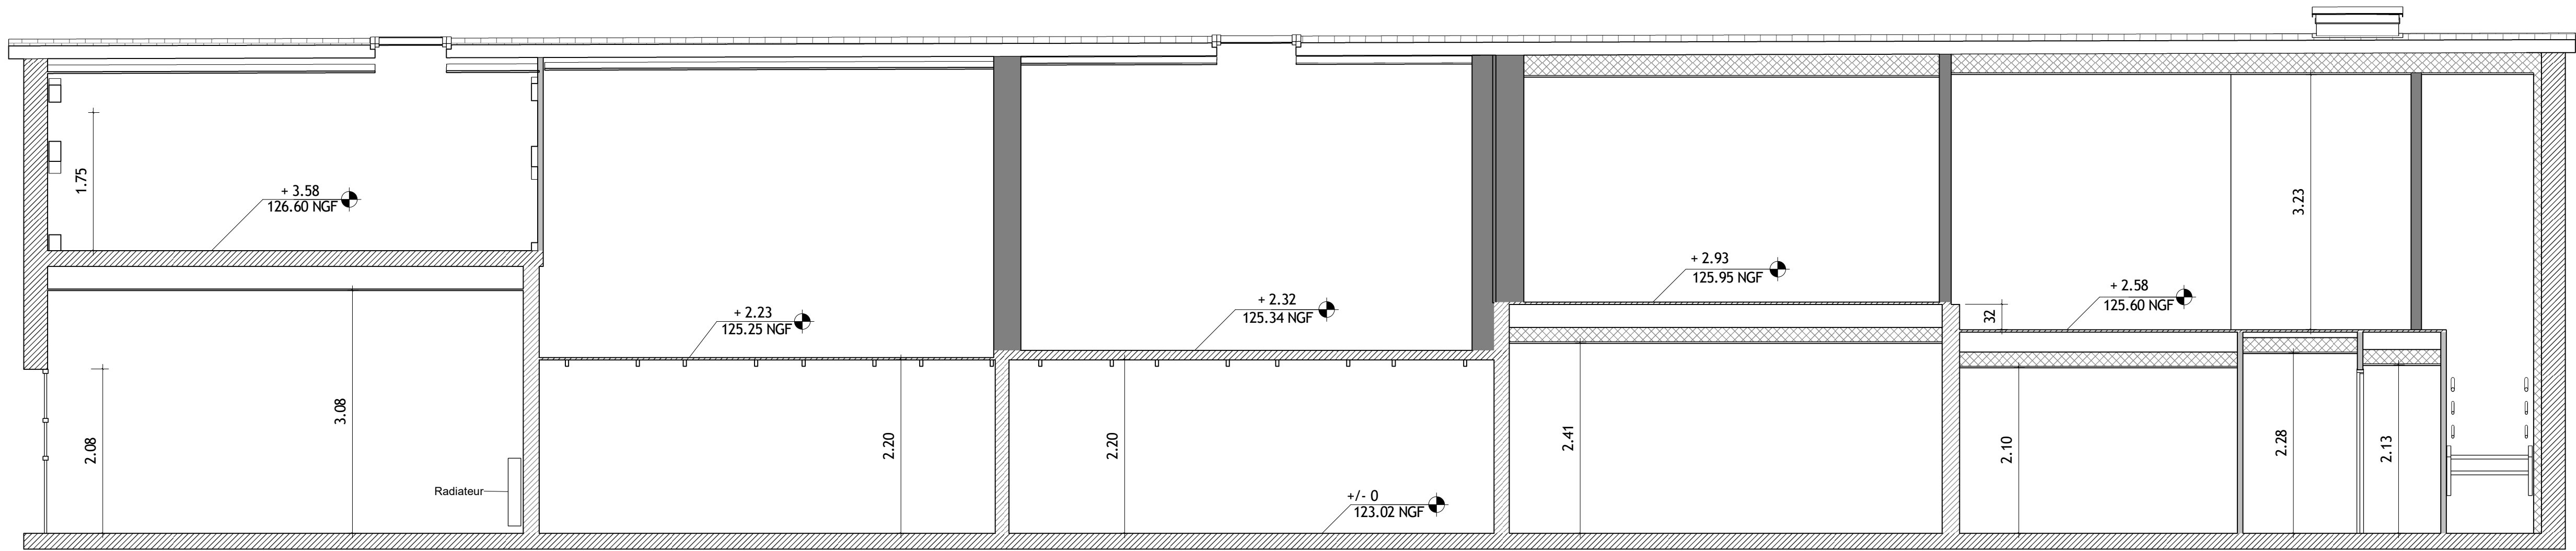


4 DD
1 : 50

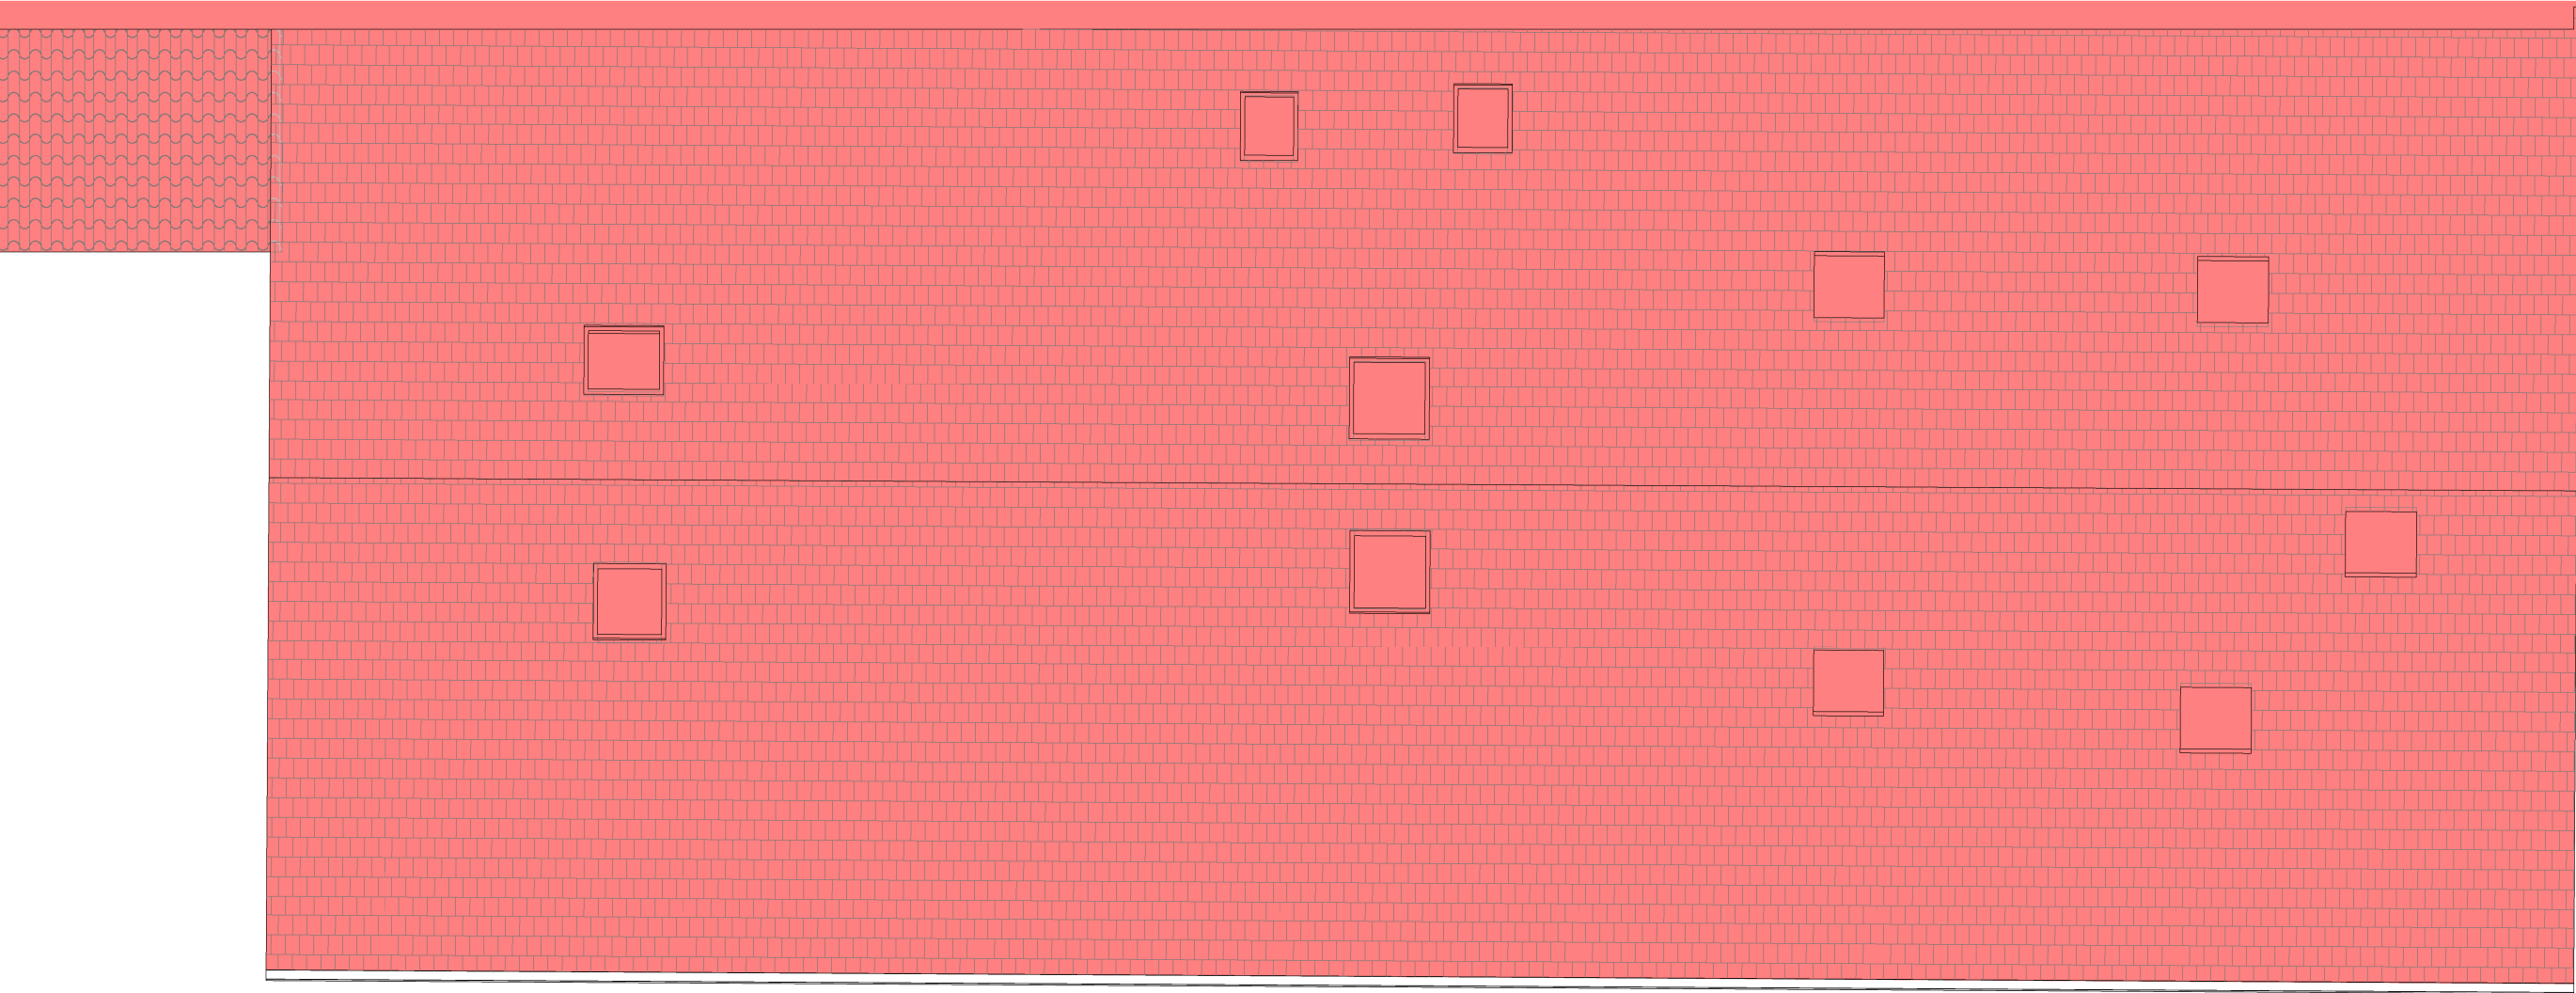


DDTM11_ECONOMAT		
Plan d'emprise au sol		
Date : 09/10/2024	Ech : 1 : 100	N° : 07

Récapitulatif Emprise au sol	
Nom	Surface
Emprise au sol	459.70

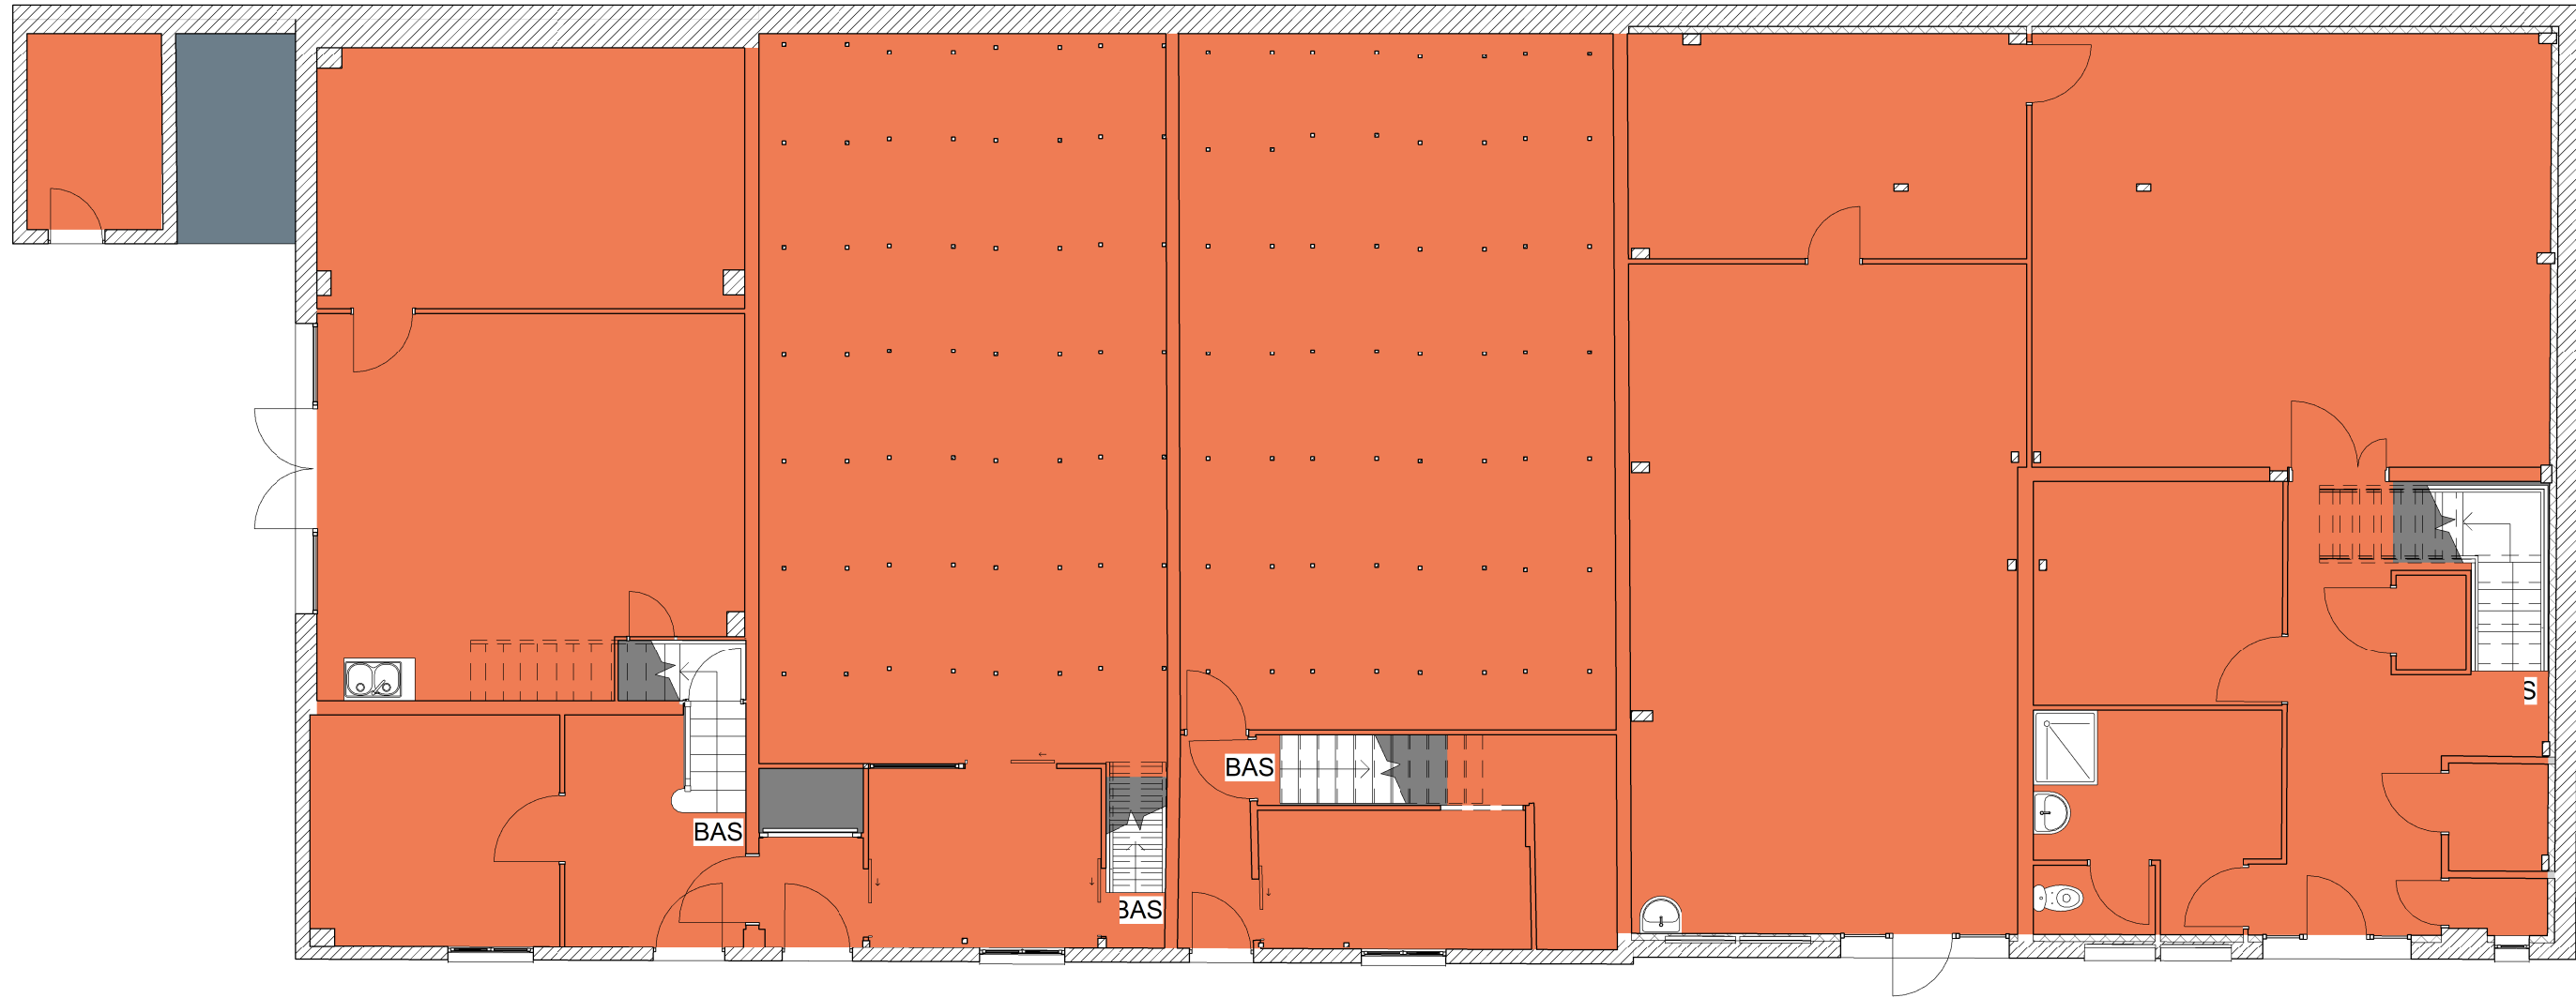

1 RDC
1 : 100

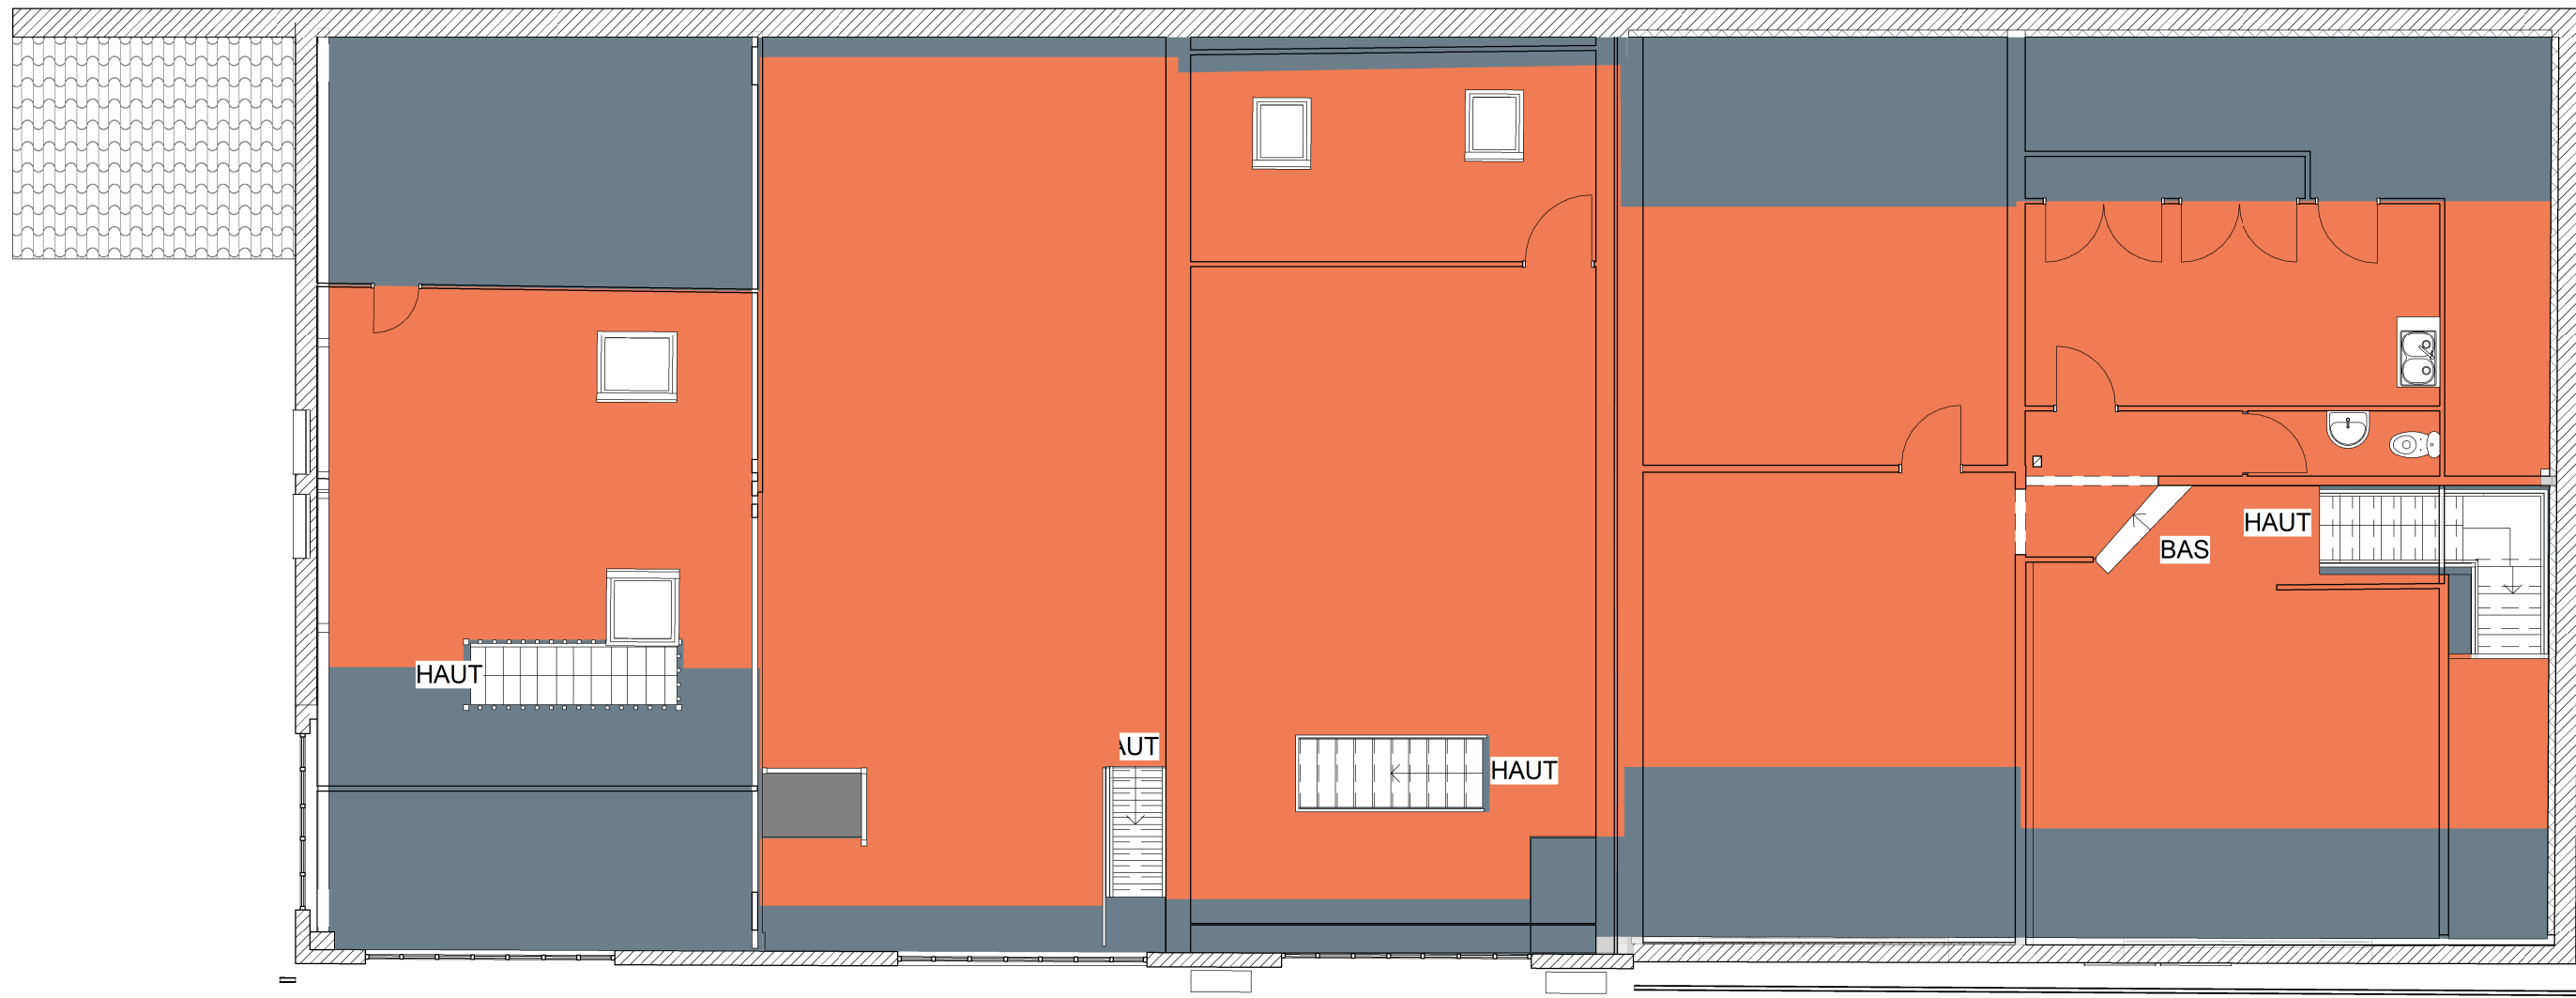

2 R+1
1 : 100

Récapitulatif Surfaces de plancher	
Niveau	Surface

0	395.62
1	273.13
	668.76

Surface de plancher

HSDP	
SDP	


DDTM11_ECONOMAT

Plan des surfaces de plancher

Date : 09/10/2024

Ech : Comme
indiqué


N° : 08

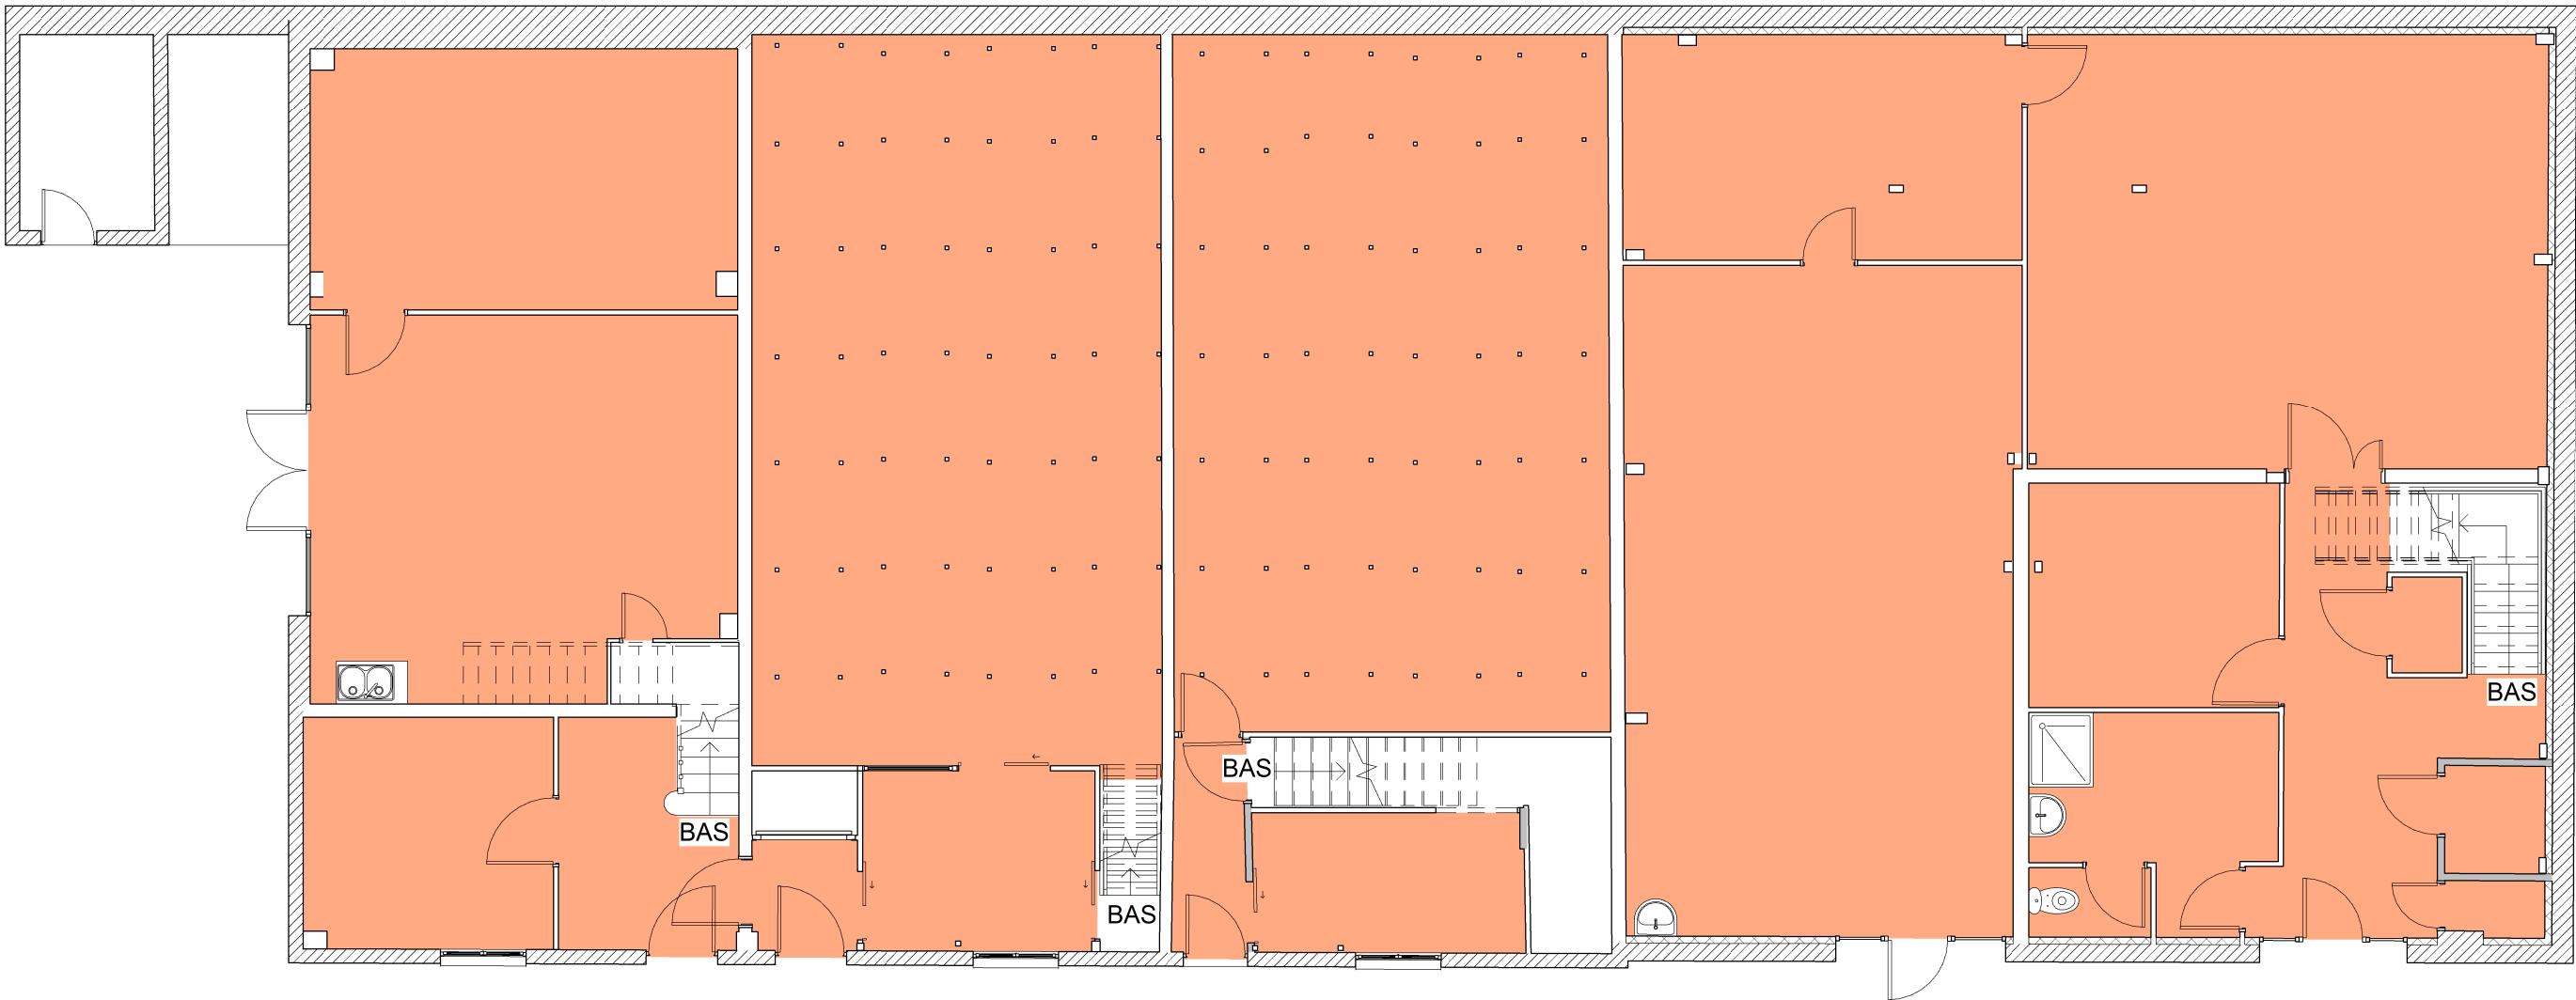

1

RDC

1 : 100

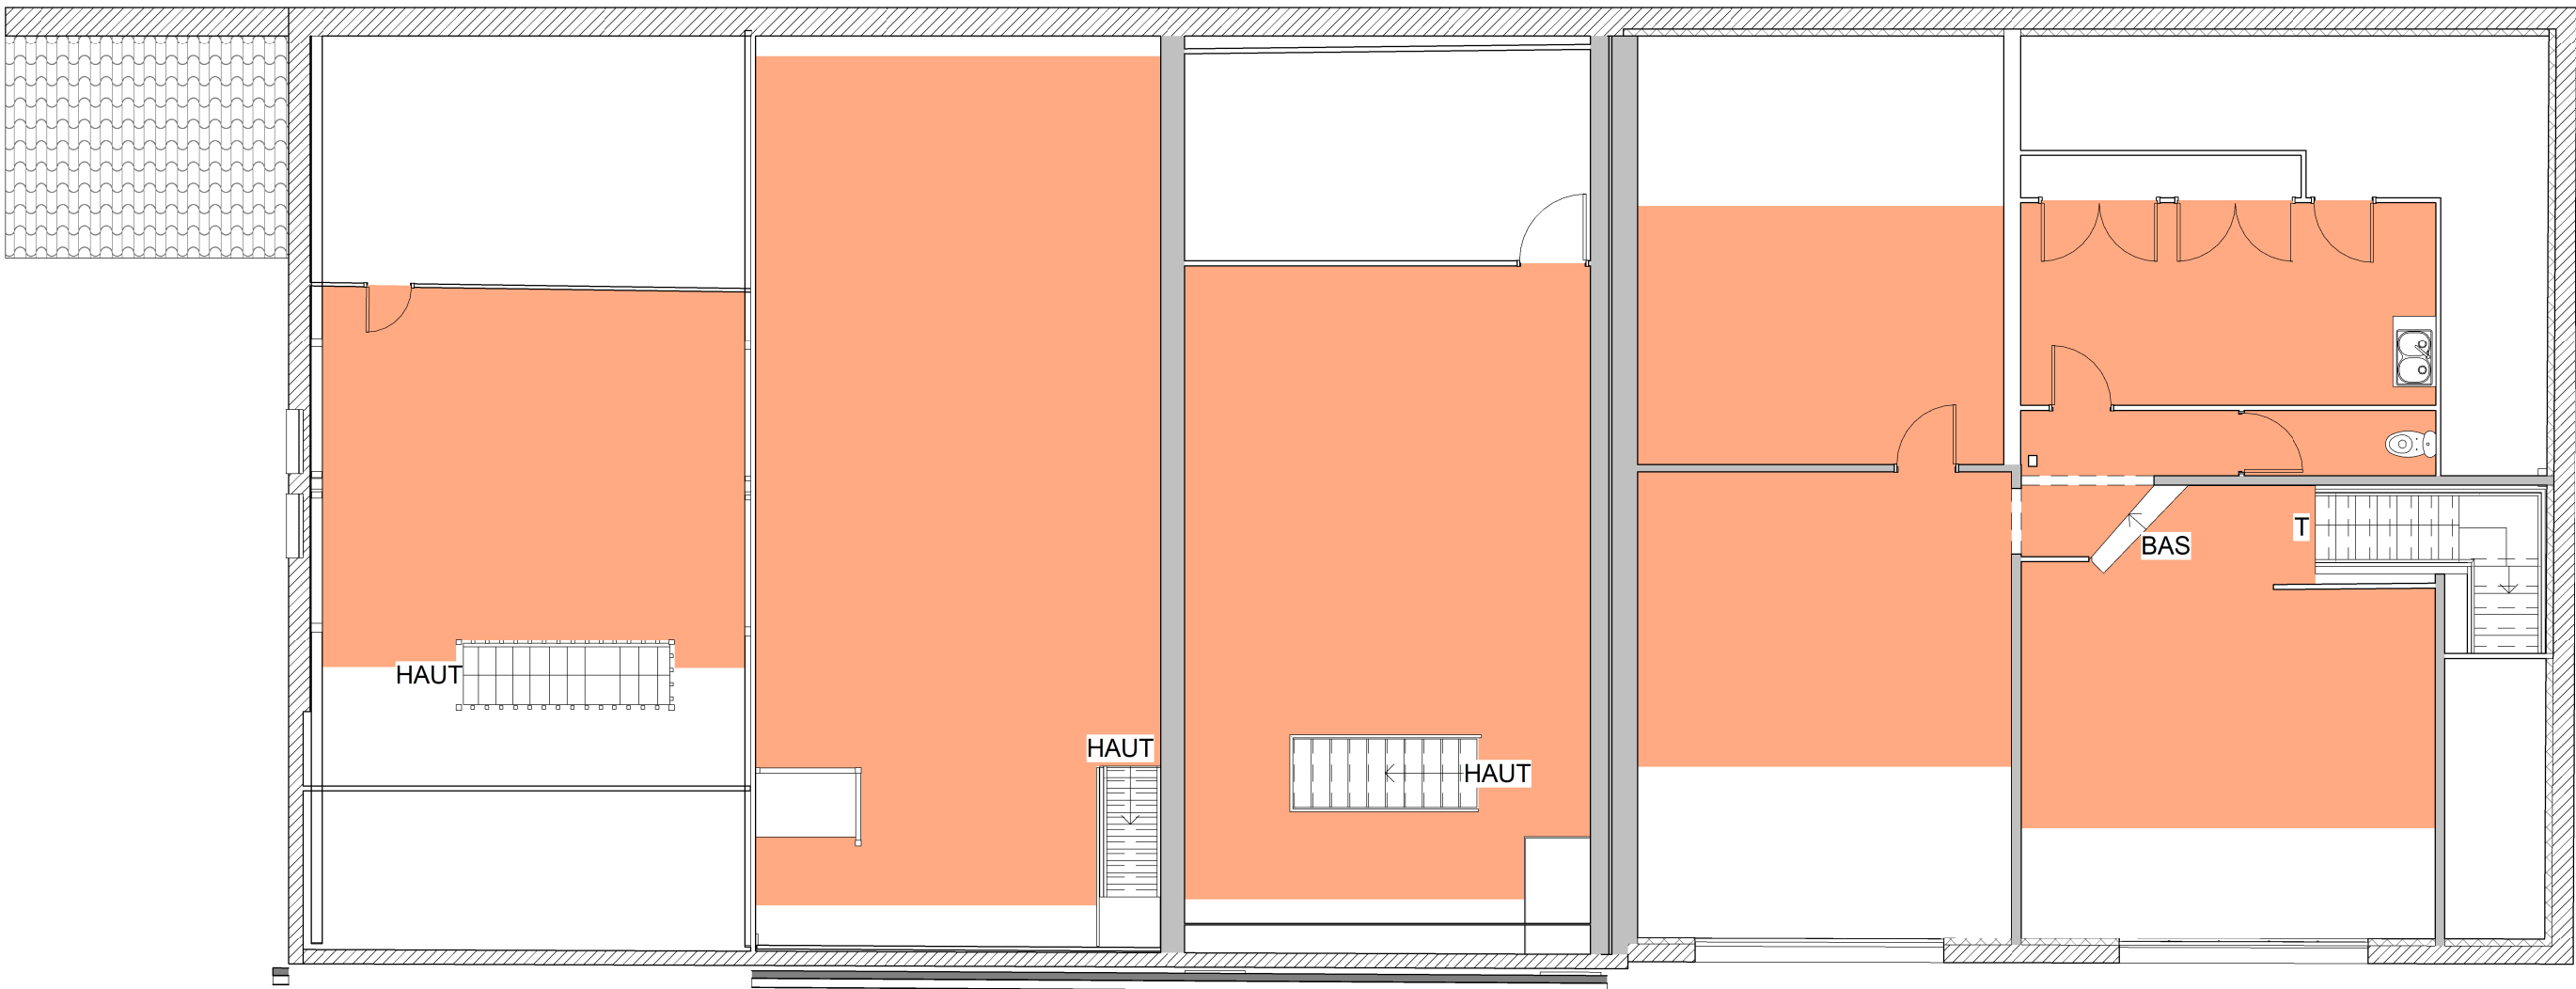

2

R+1

1 : 100

Récapitulatif des SUB	
Niveau	Surface
0	367.09
1	65.39
1a	47.20
1c	88.10
1d	31.85
	599.63

DDTM11_ECONOMAT

Plan de surface SUB

Date : 09/10/2024

Ech : 1 : 100

N° : 09