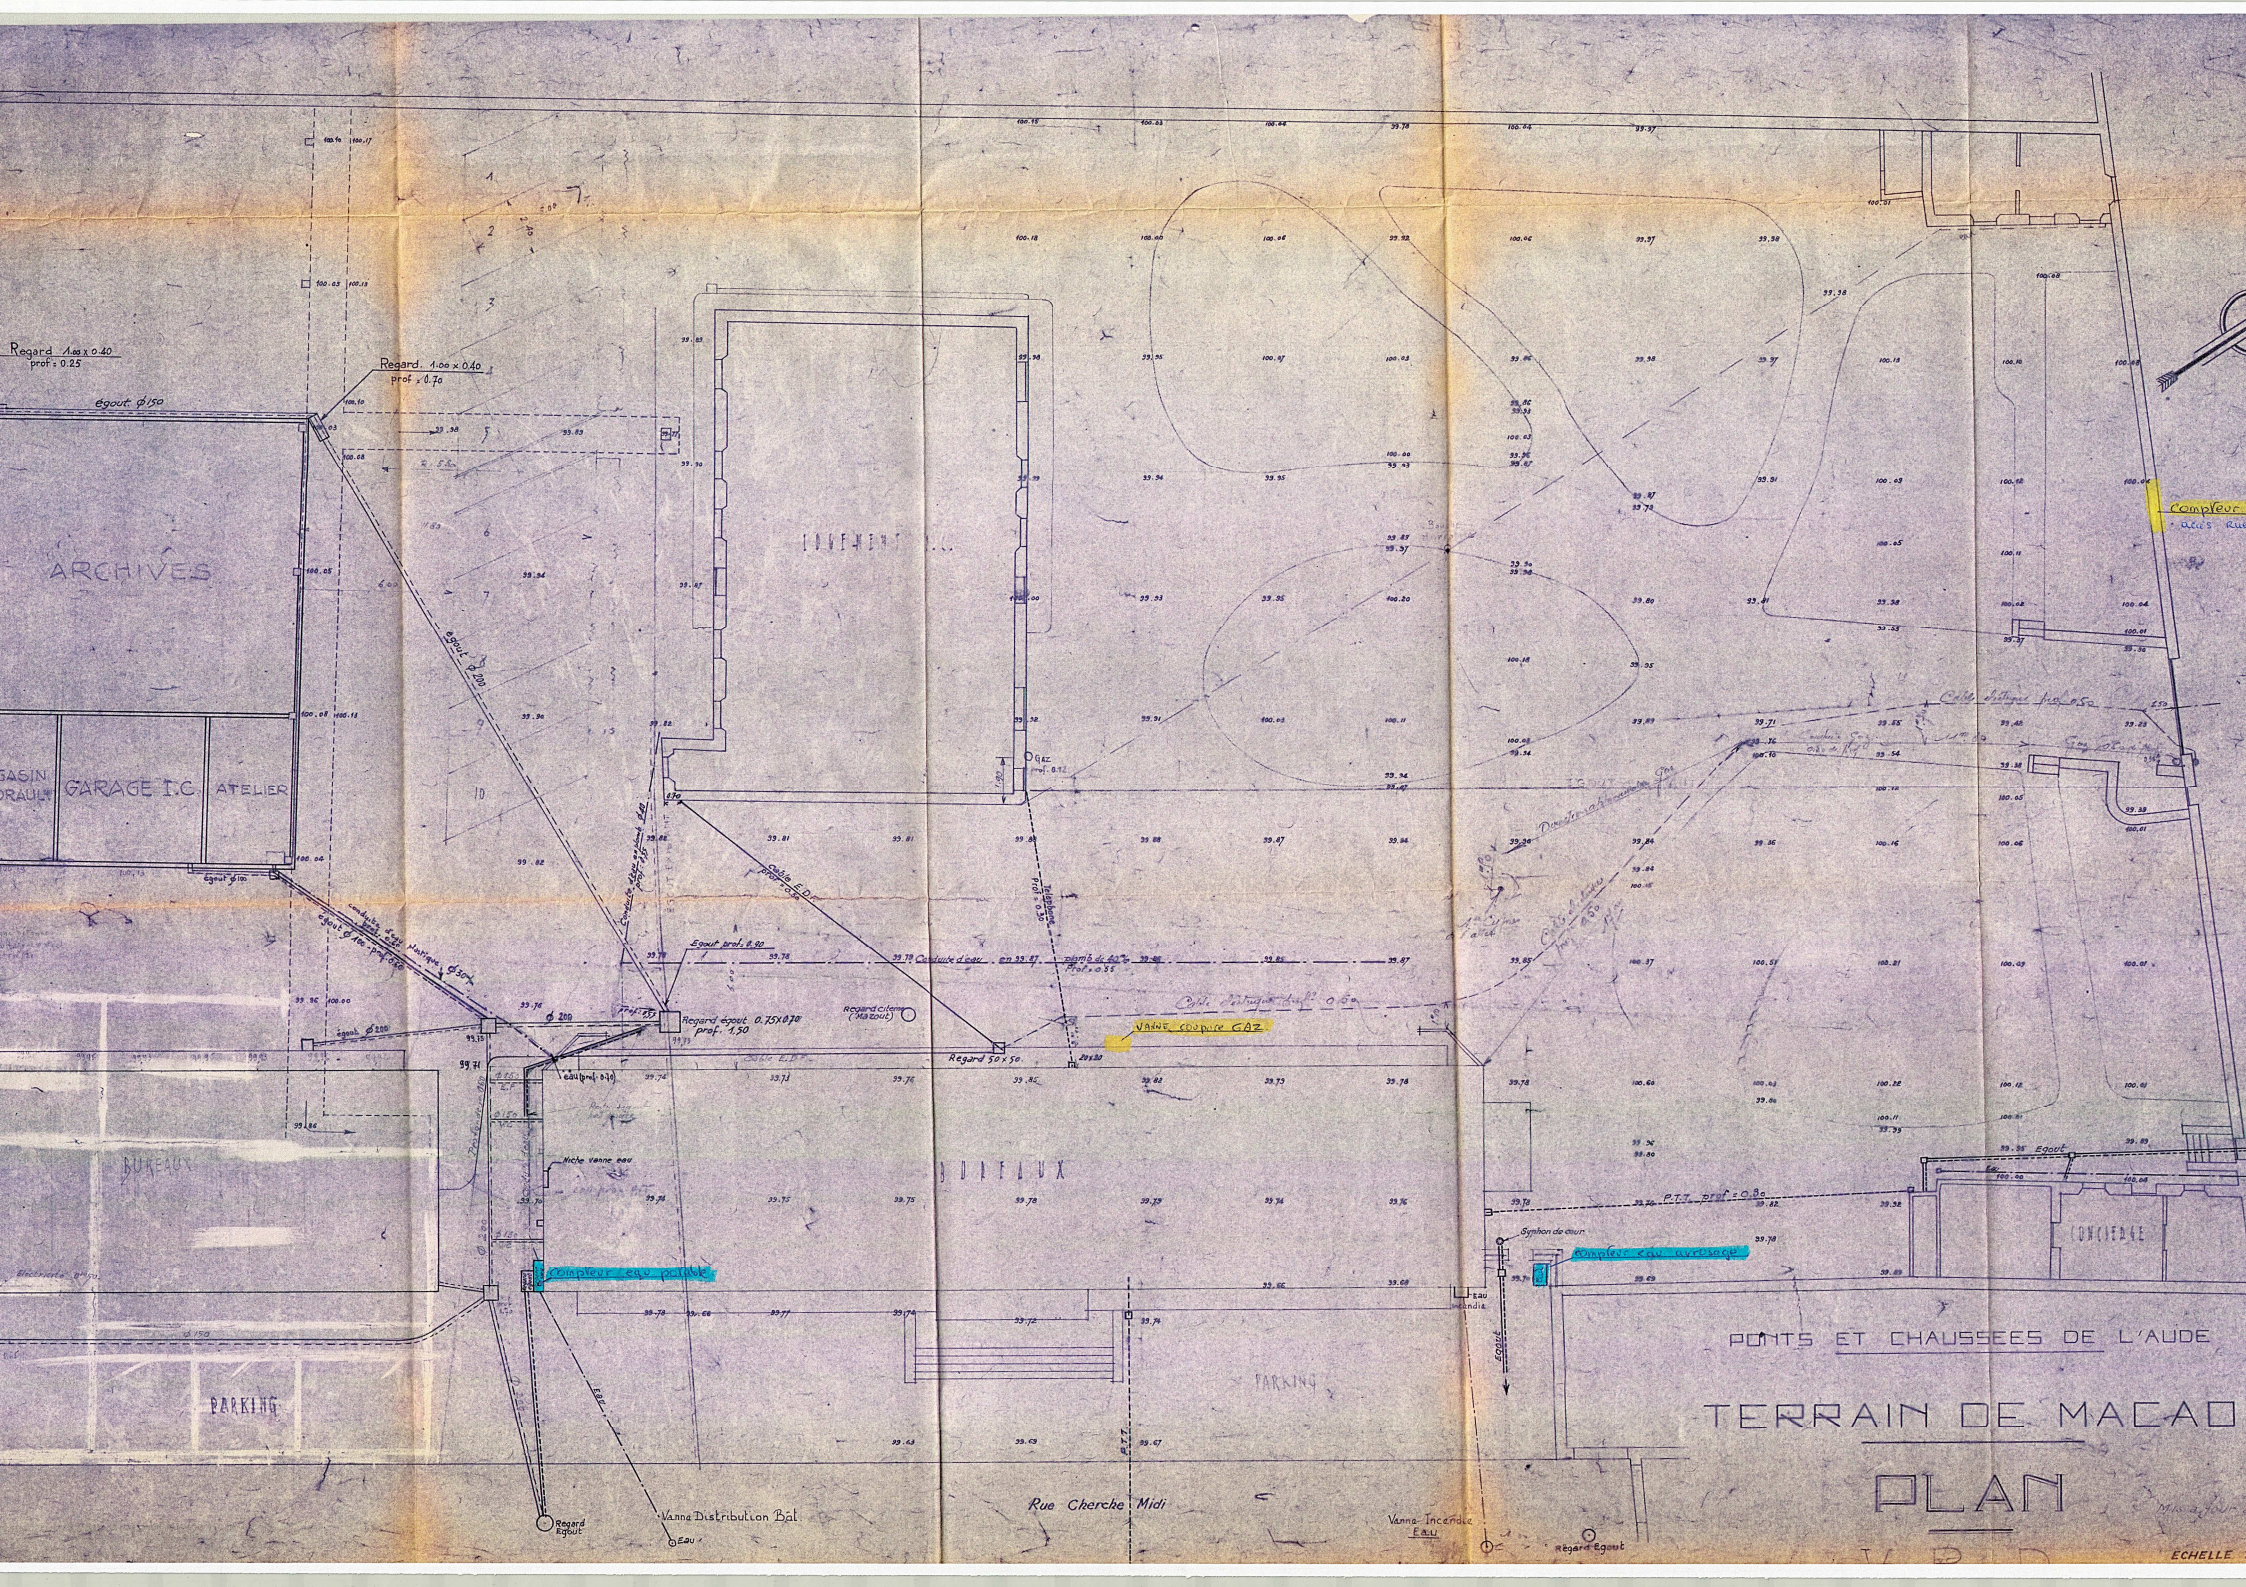

PONTS ET CHAUSSEES DE L'AUDE
TERRAIN DE MACAO
PLAN
ARCHIVES
GARAGE I.C.
ATELIER
BUREAUX
PARKING
CONCIERGE
Rue Cherche Midi
Vanne Distribution Bât
Vanne Incendie Eau
Regard Egout
Regard 1.00 x 0.40 prof = 0.25
Regard 1.00 x 0.40 prof = 0.70
Regard 50 x 50
Regard 0.75 x 0.70 prof. 1.50
Egout prof. 0.90
Egout ϕ150
Egout ϕ200
Niche vanne eau
Compteur eau potable
Compteur eau arrosage
Vanne coupure GAZ
Symphon de cour
Cable E.D.F.
Conduite d'eau
Cable Distrigaz prof 0.50
Cable Distrigaz prof 0.80
P.T.T. prof = 0.80
Egout
ECHELLE