



DDTM11_GARAGE

Plan d'étage RDC

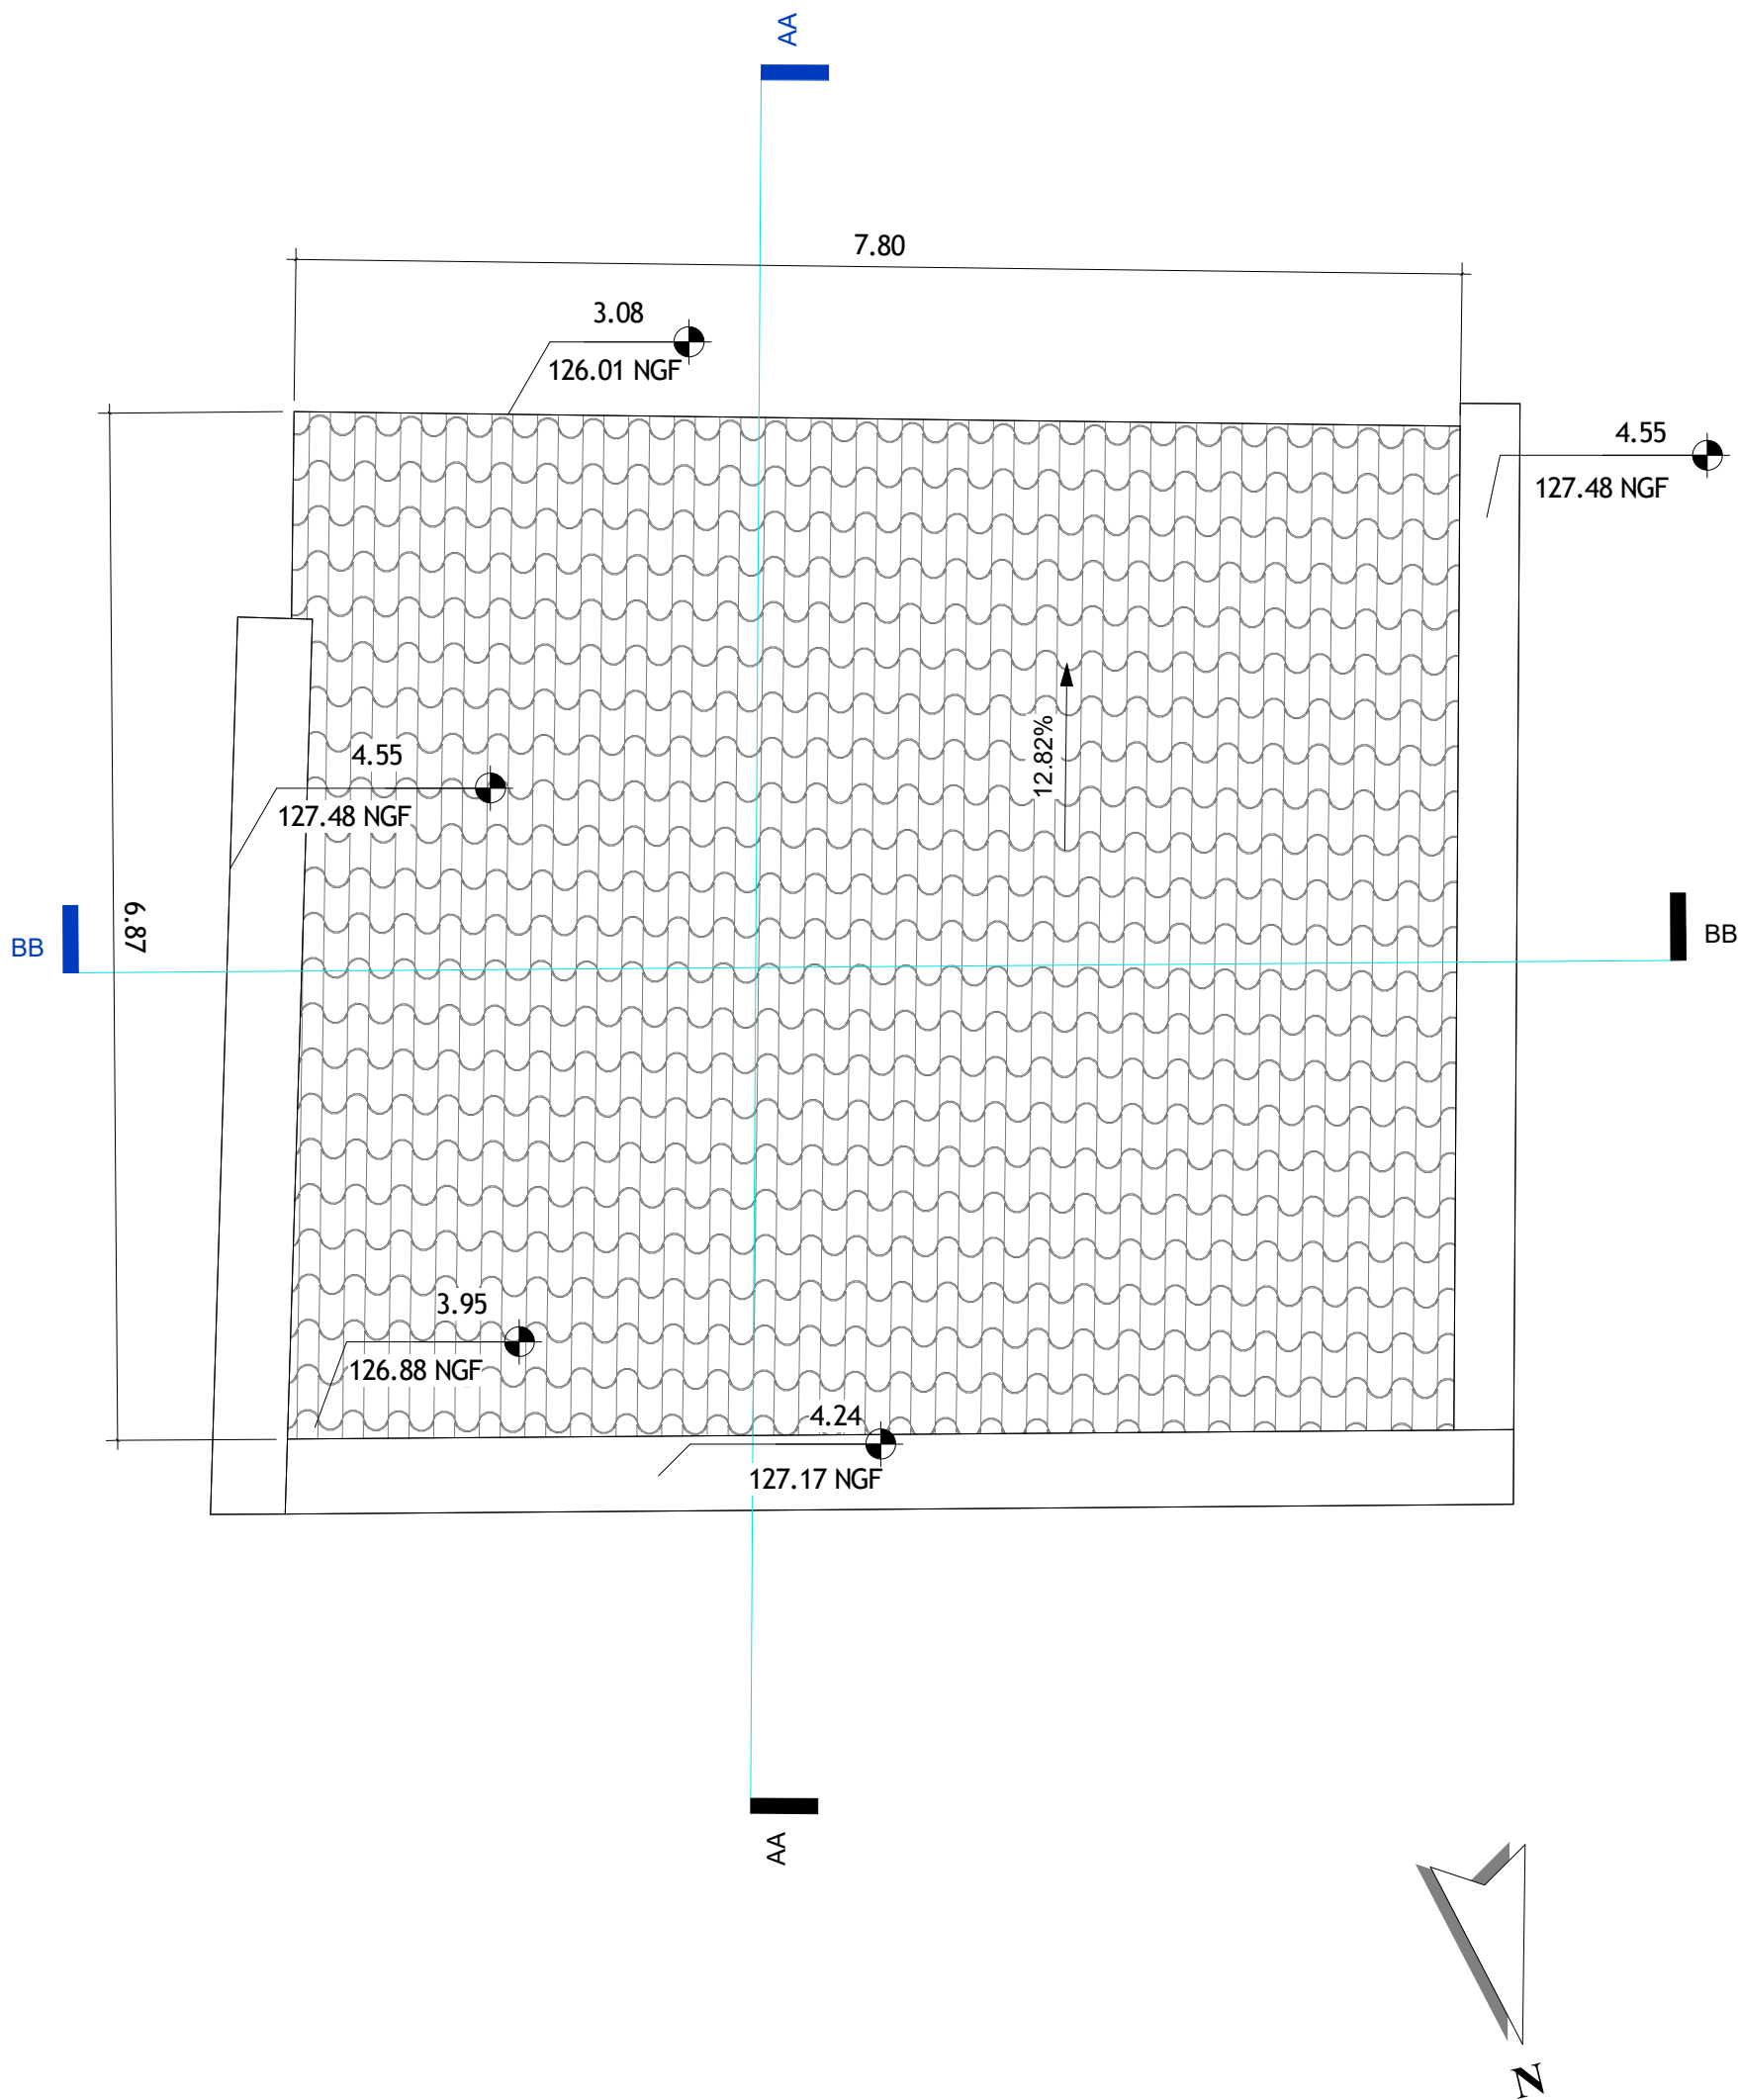

DDTM11_GARAGE


Plan de Toitures

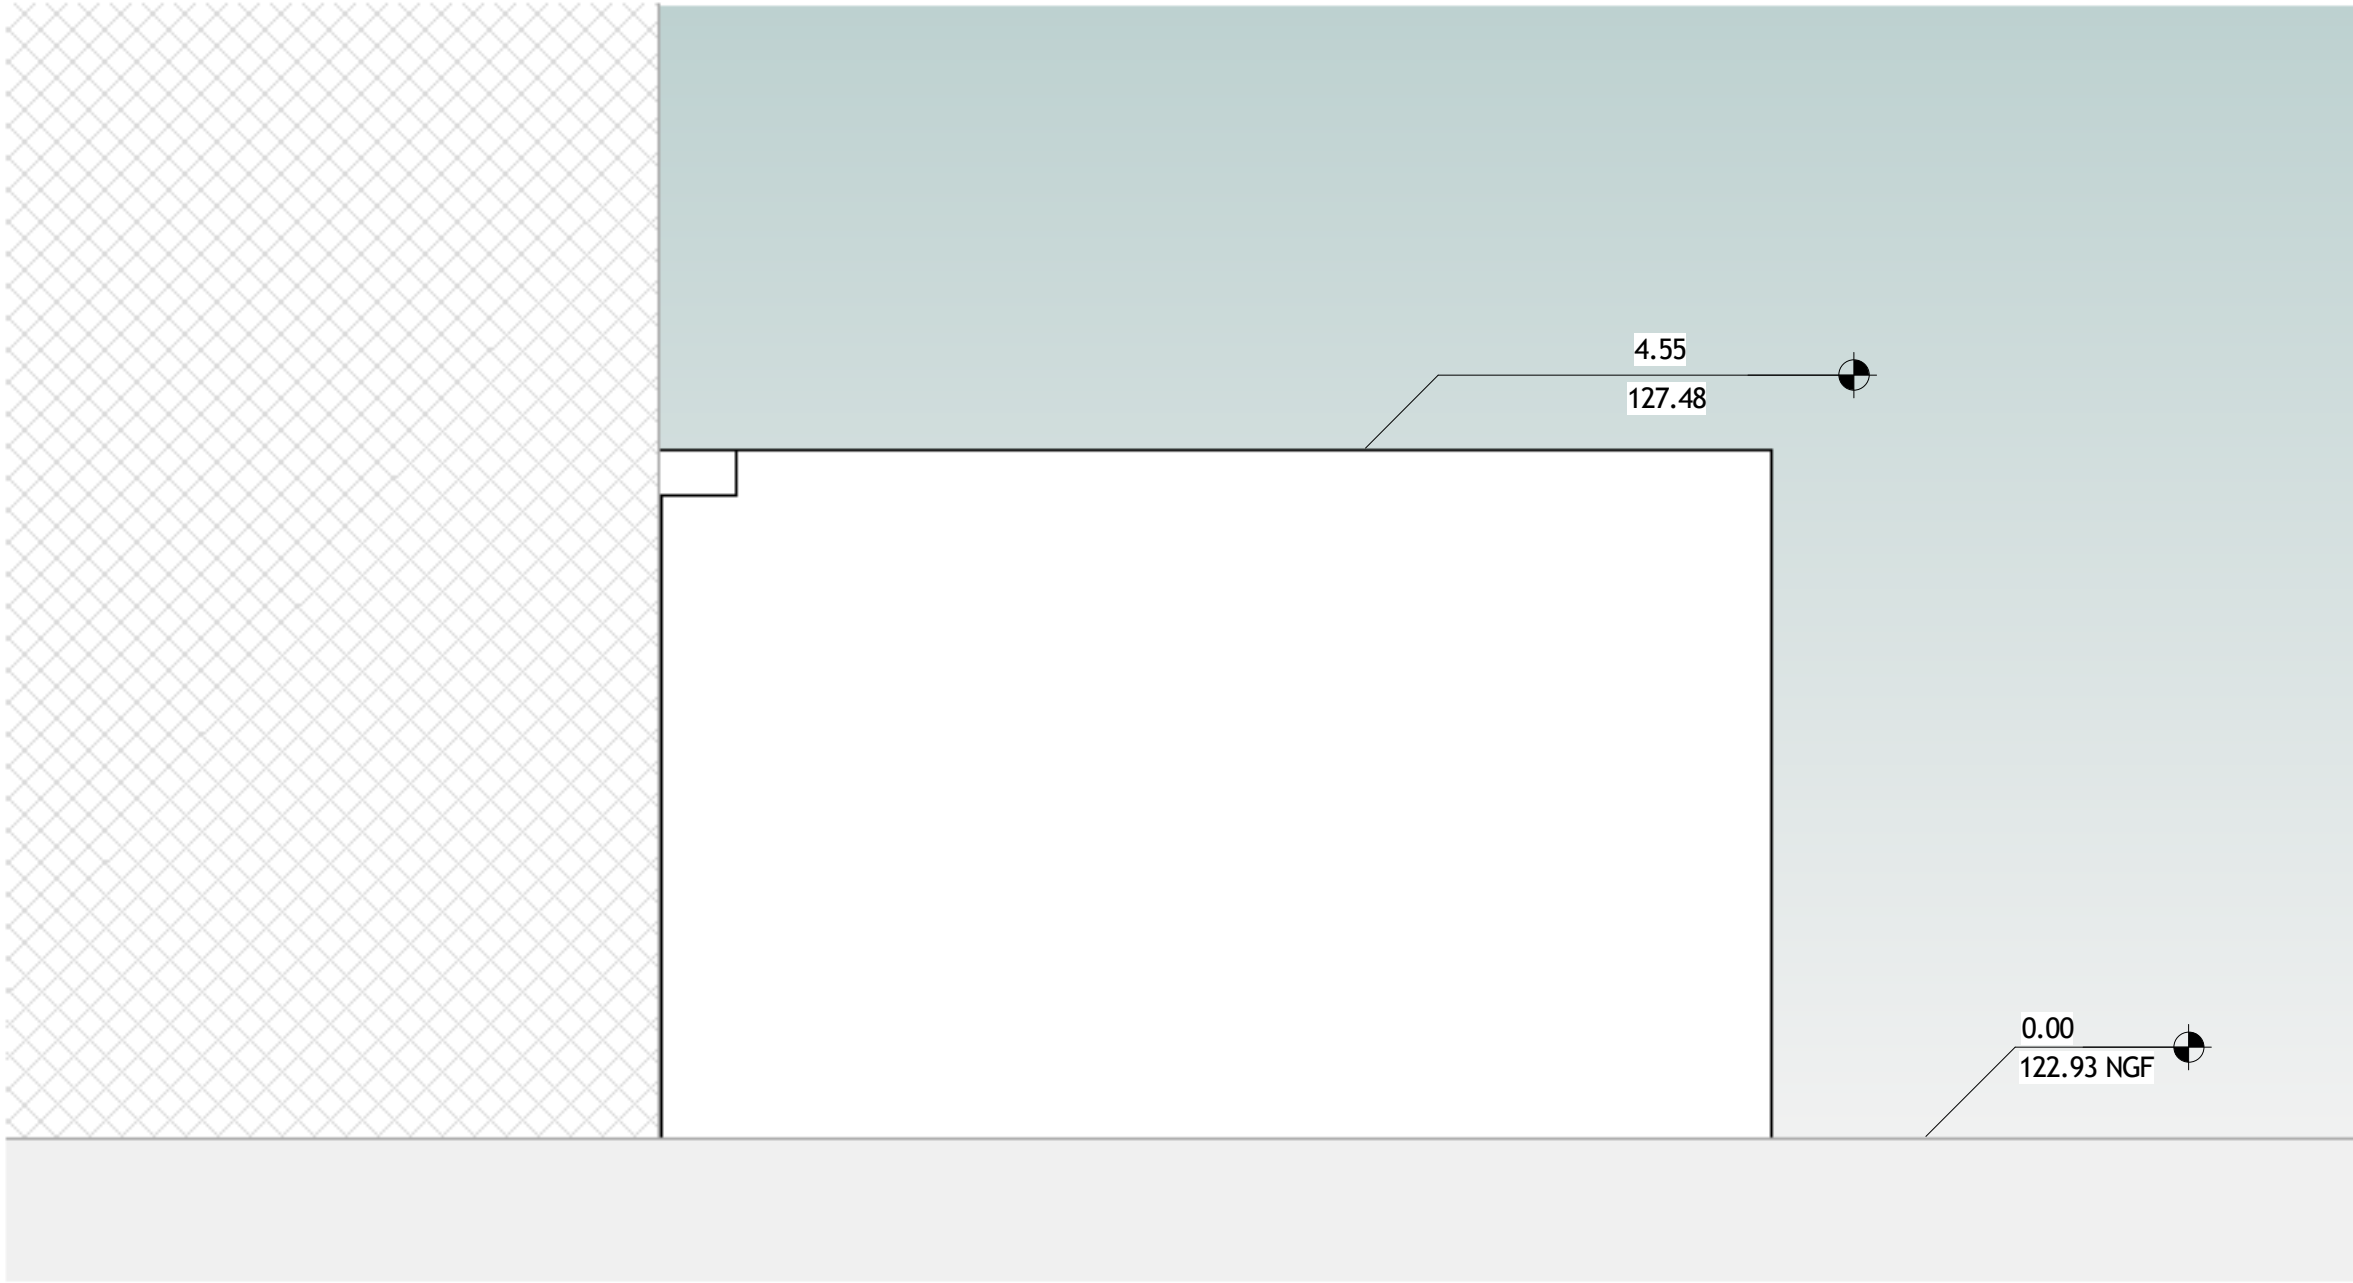

1

Elévation Ouest

1 : 50

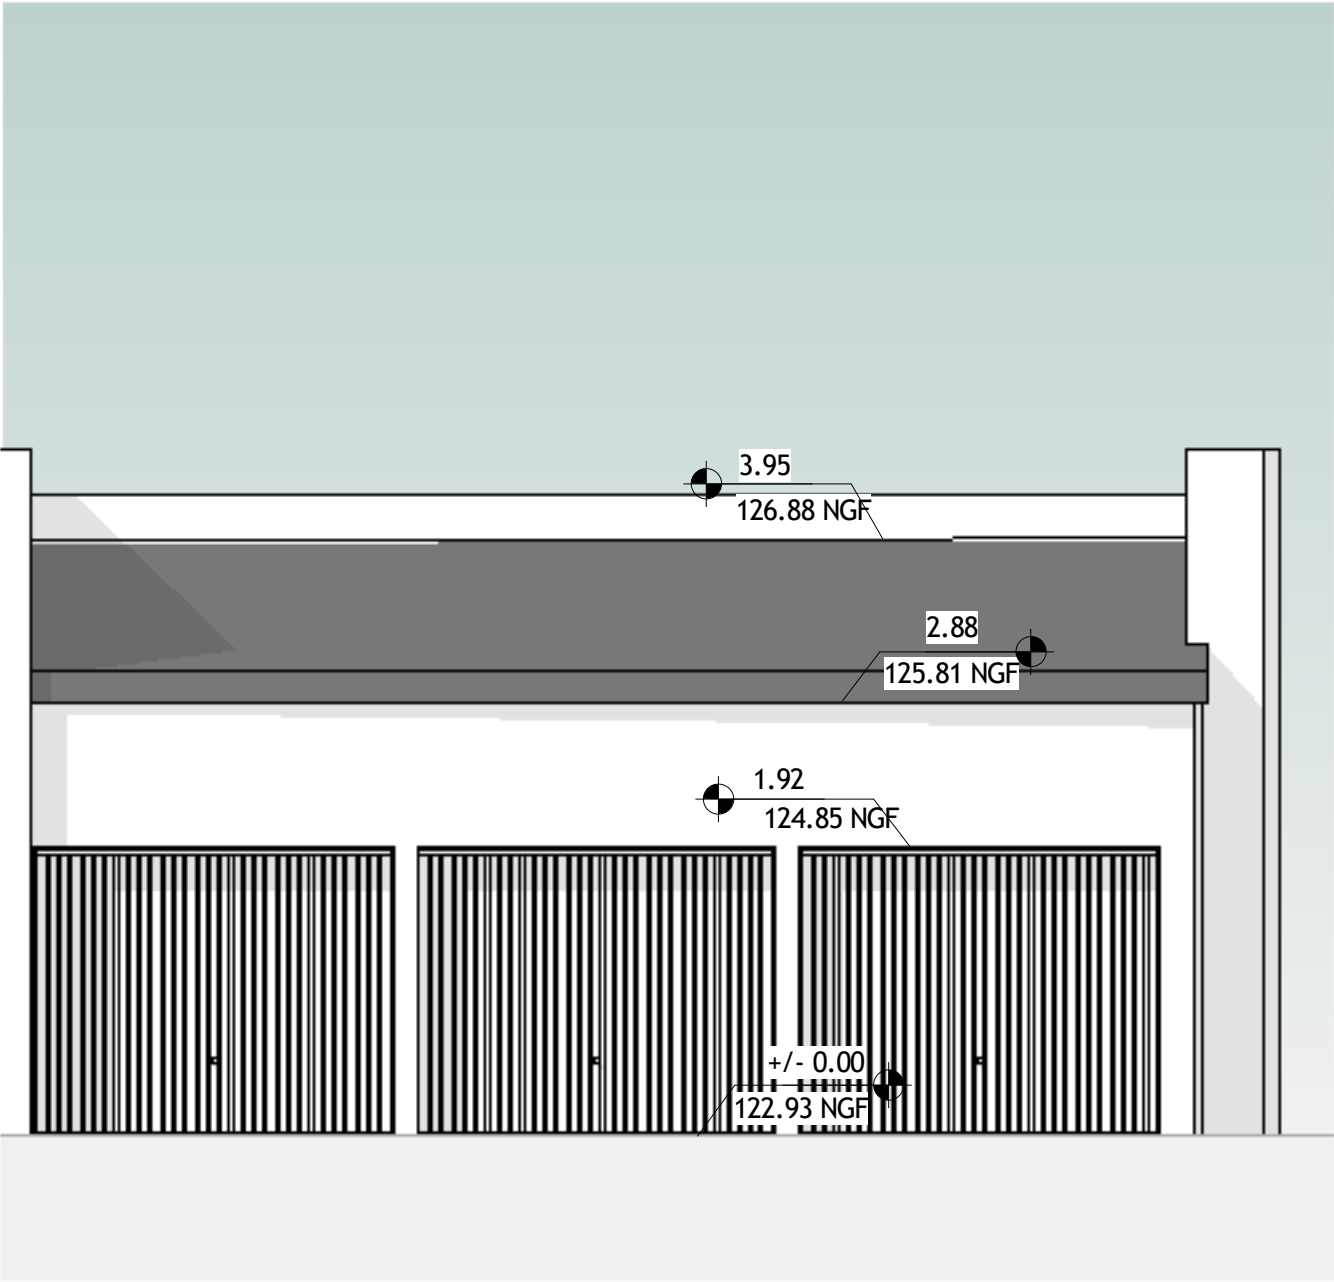

2

Elévation Sud

1 : 50


DDTM11_GARAGE

Elévations


Date : 01/10/2024

Ech : 1 : 50

N° : 03

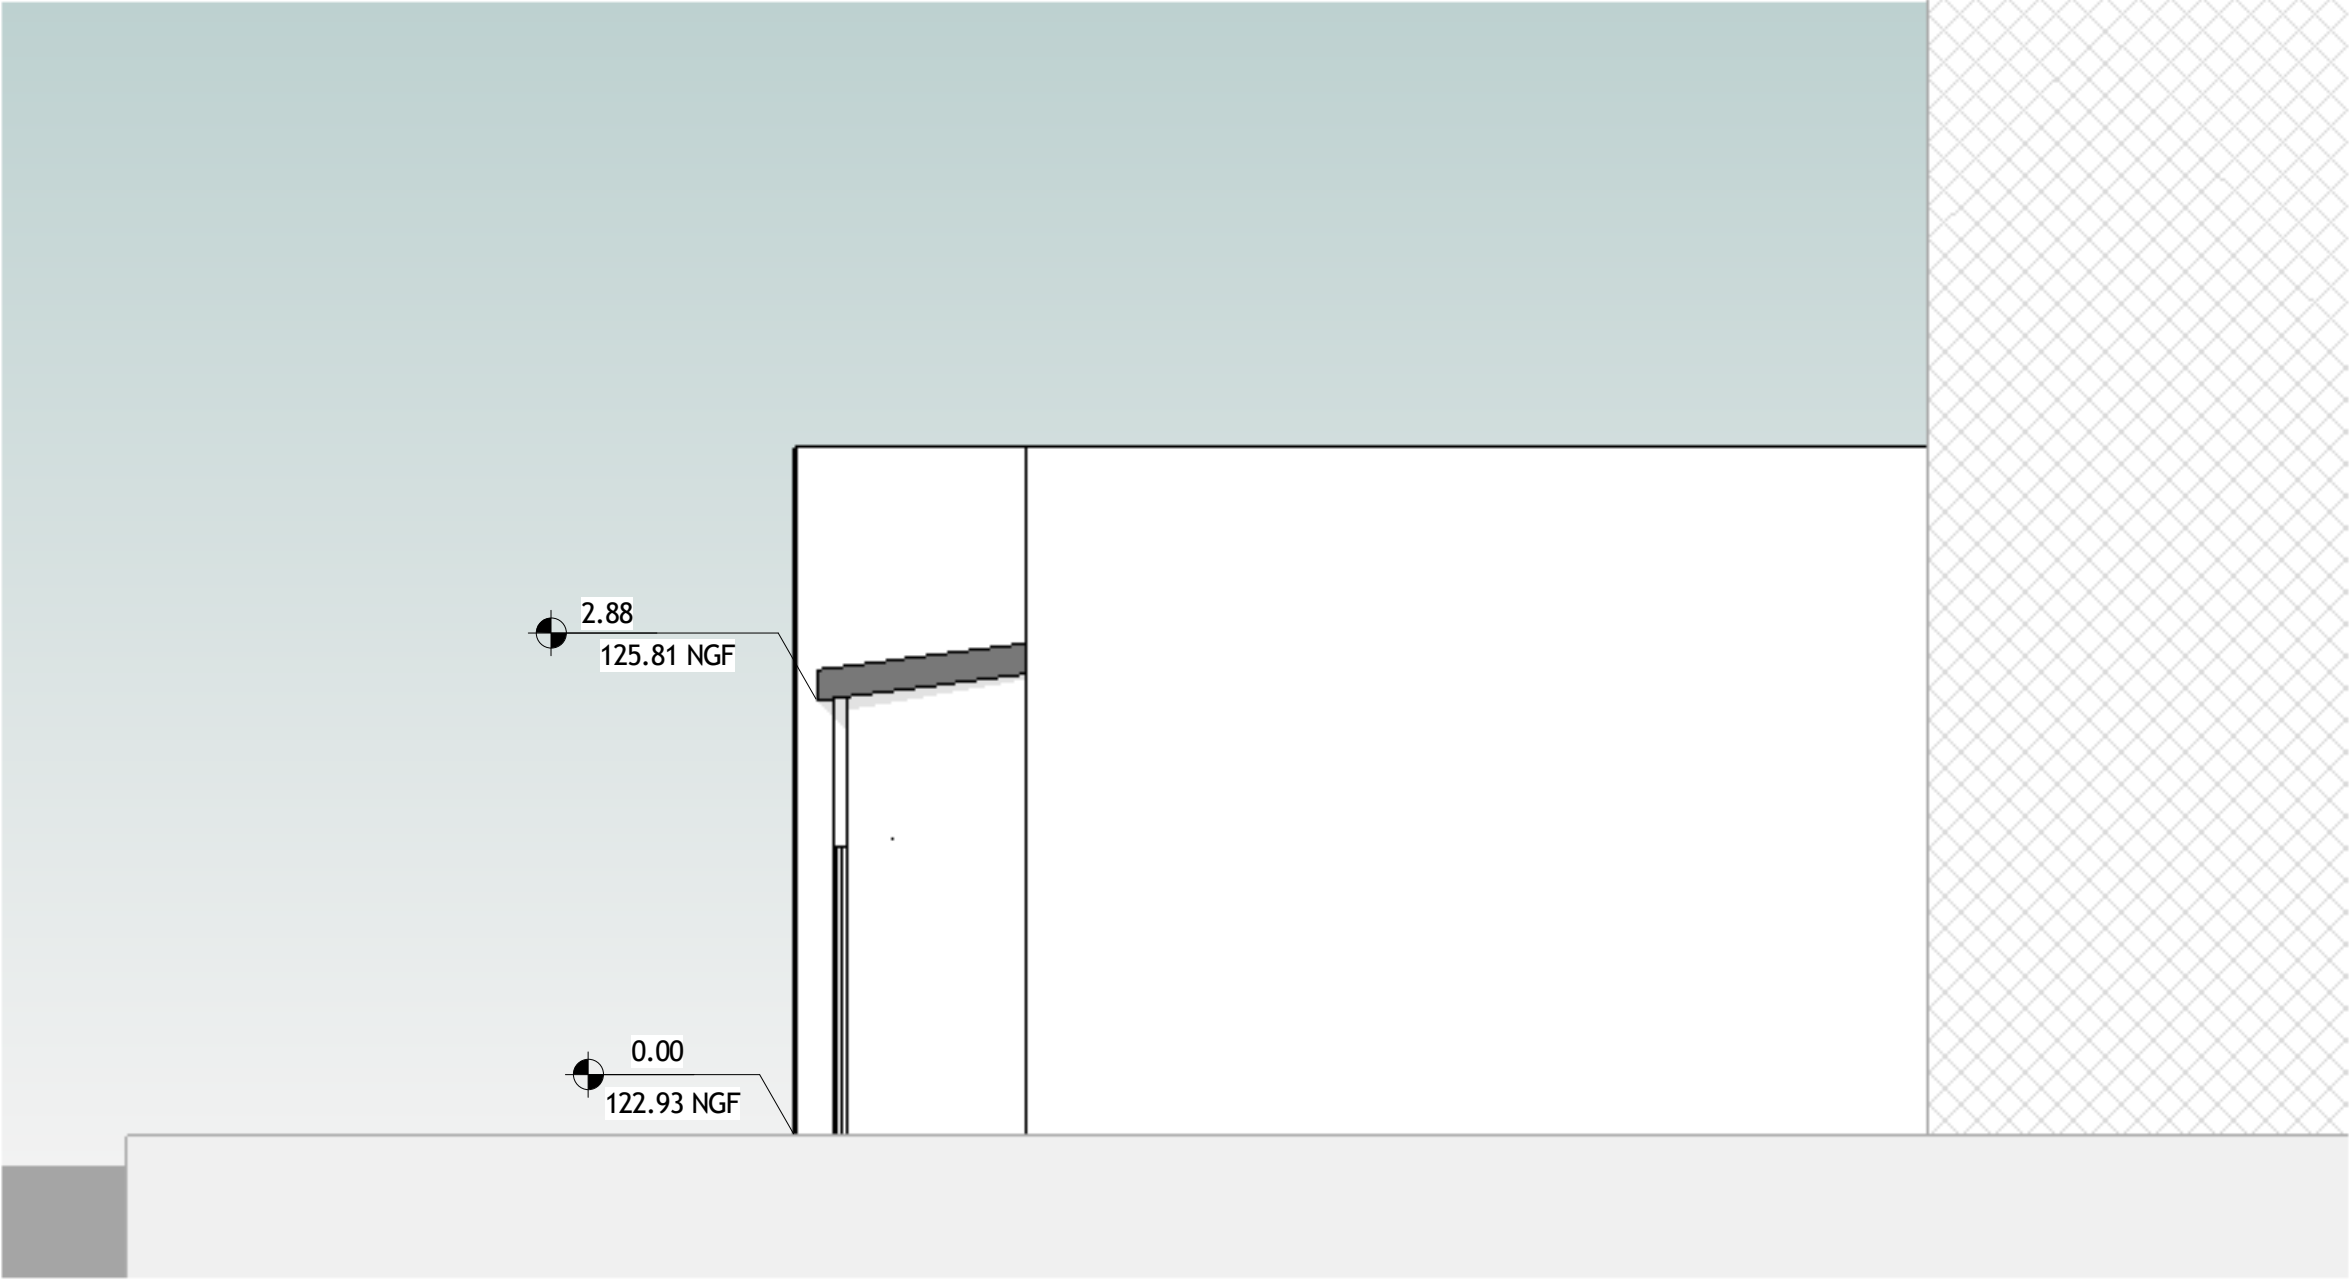

1 Elévation Est
1 : 50

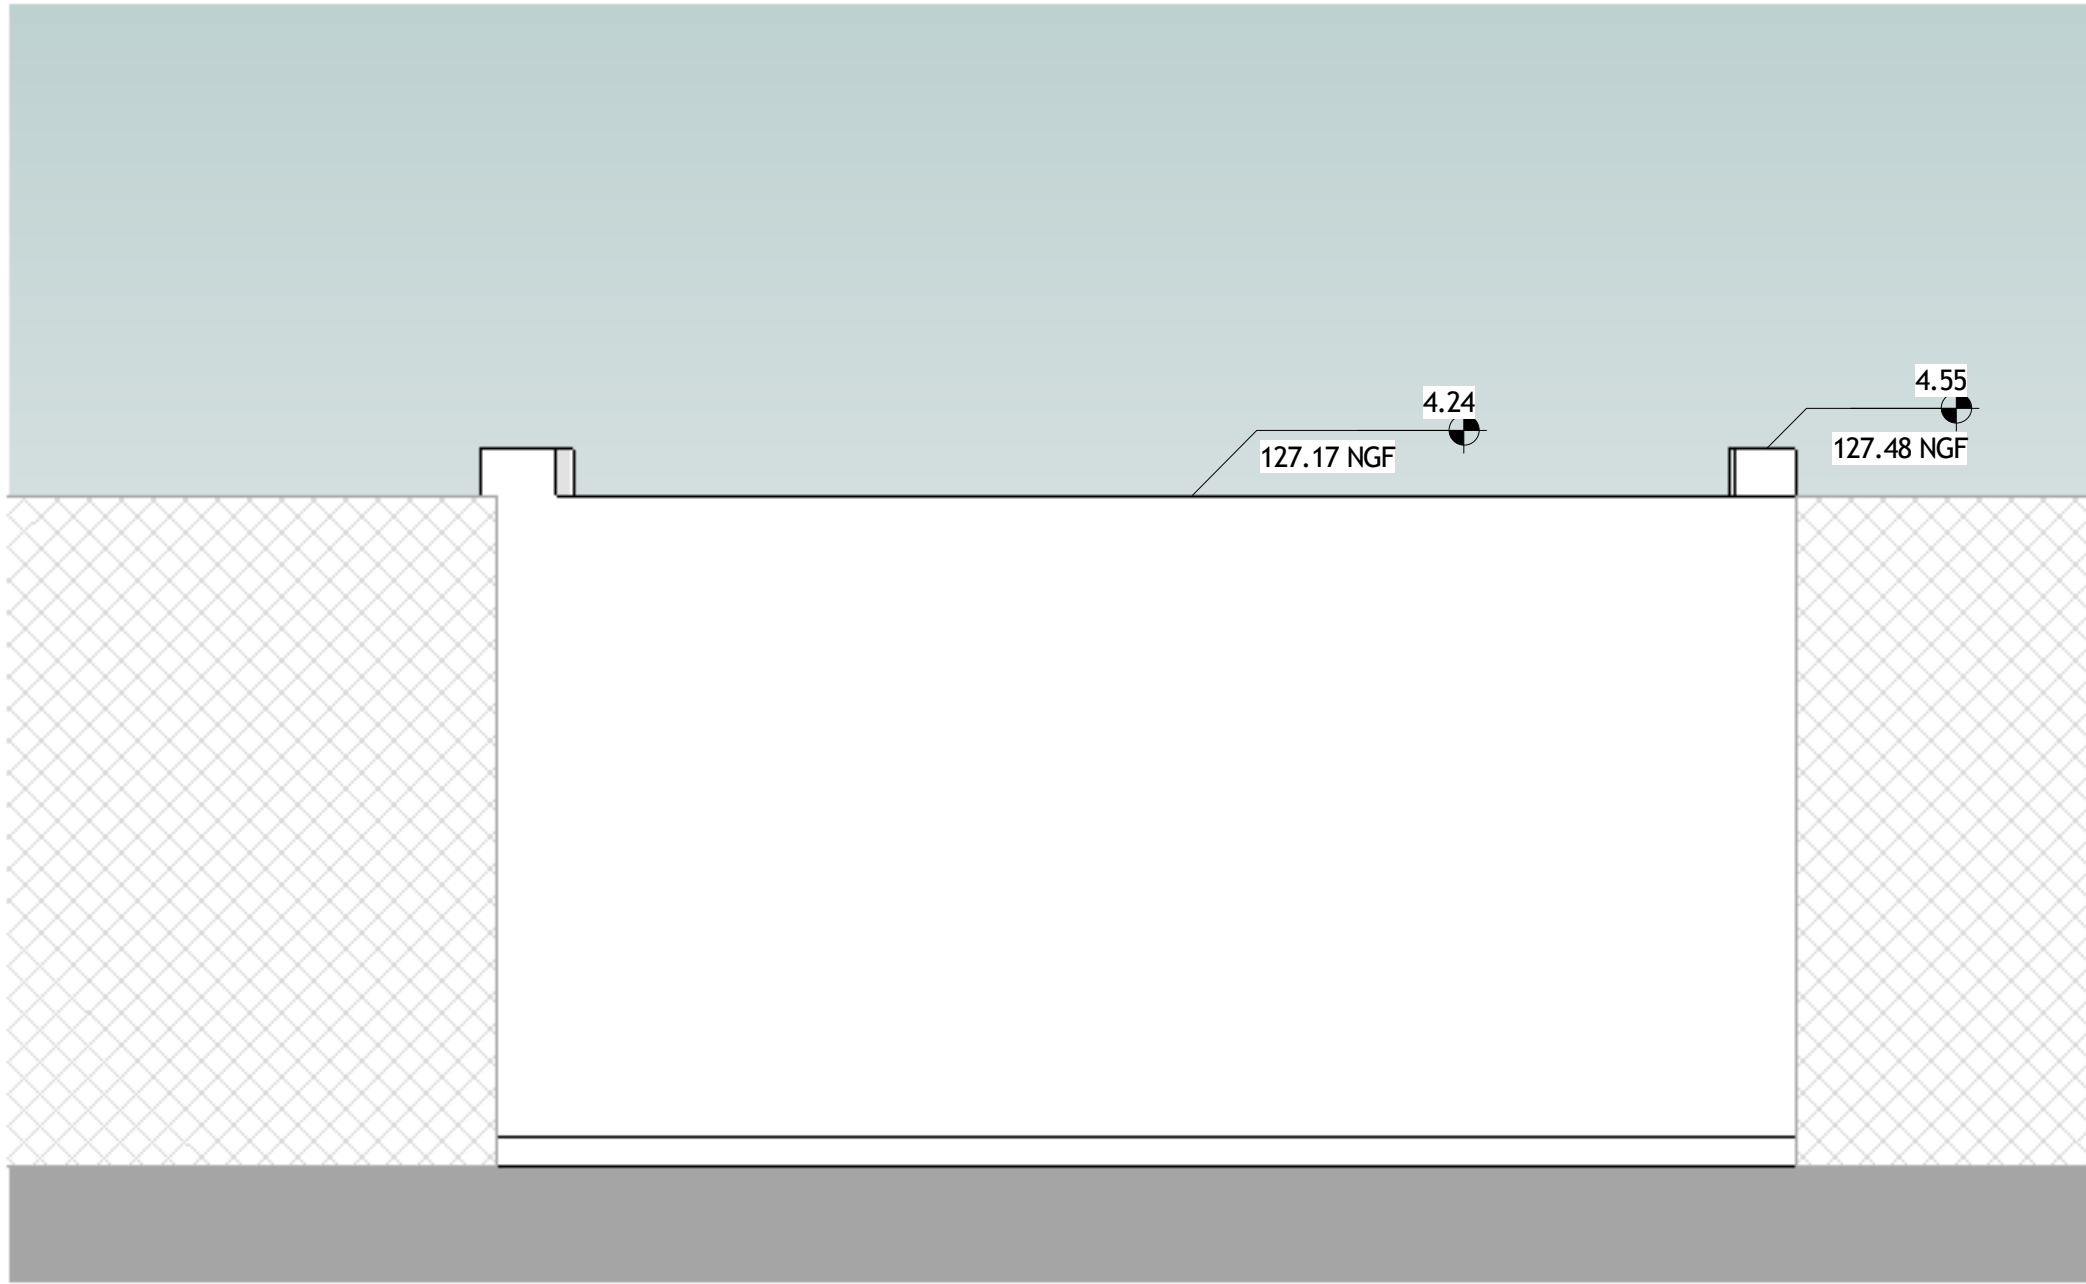

2 Elévation Nord
1 : 50


DDTM11_GARAGE

Elévations


Date : 01/10/2024

Ech : 1 : 50

N° : 04

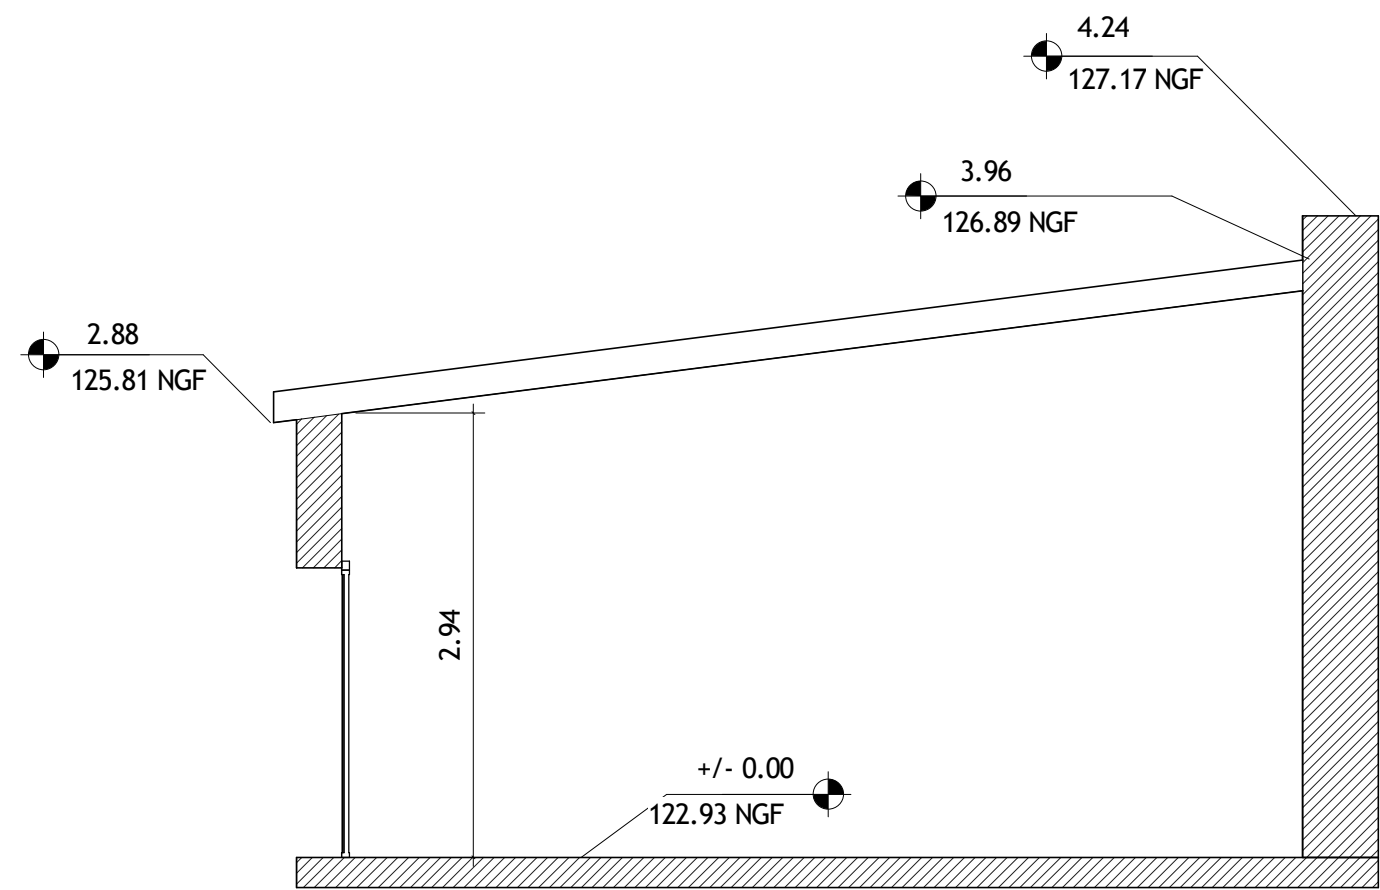

1 AA
1 : 50

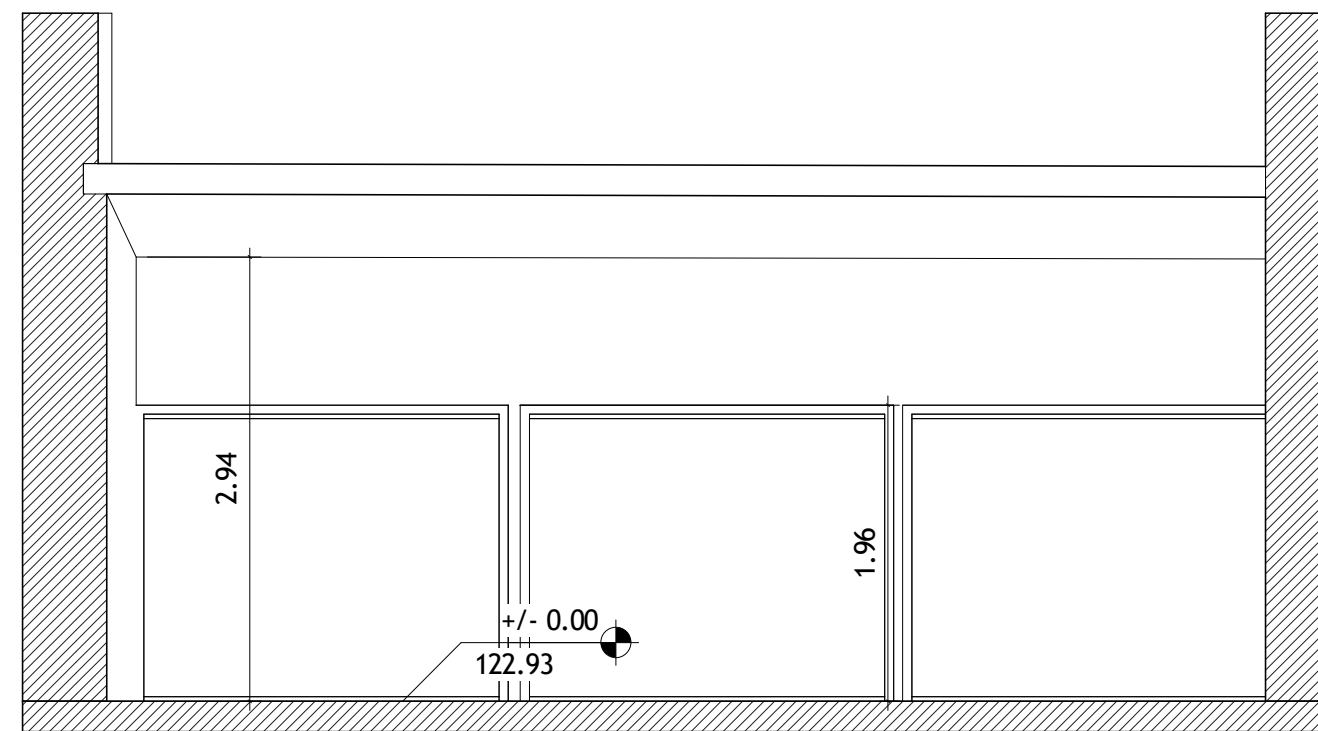

2 BB
1 : 50


DDTM11_GARAGE

Coupes

Date : 01/10/2024

Ech : 1 : 50


N° : 05

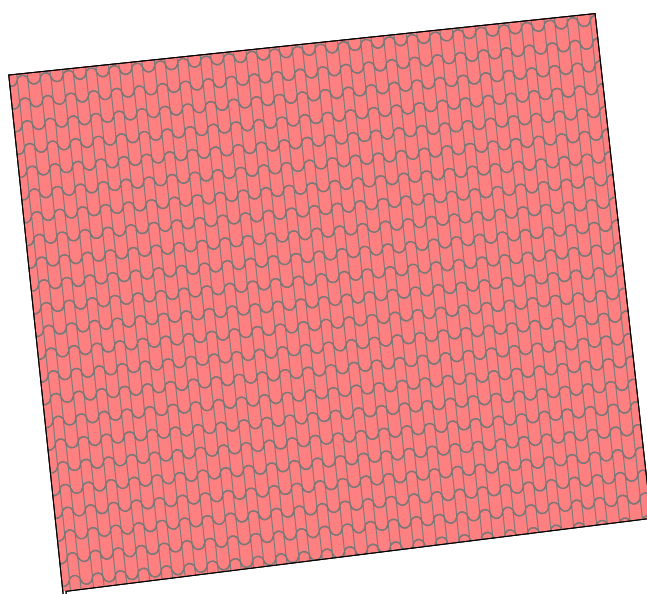

Récapitulatif Emprise au sol	
Nom	Surface

Emprise au sol	53.10
----------------	-------

DDTM11_GARAGE
Plan de surface Emprise au sol
Date : 01/10/2024

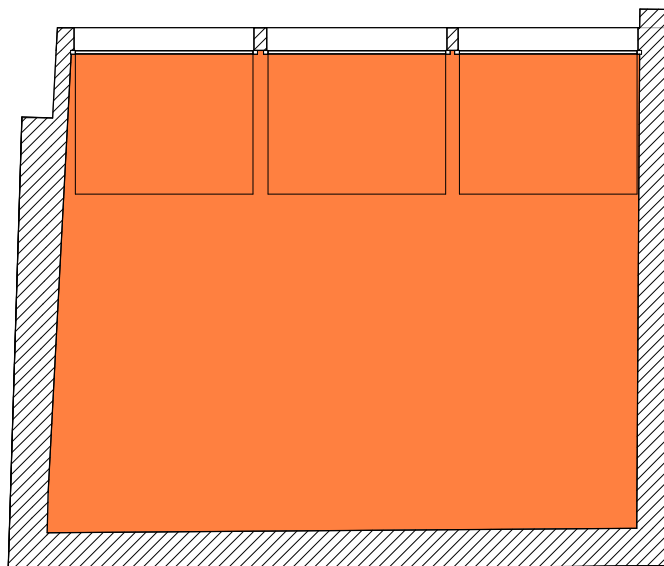

Récapitulatif des Surfaces de plancher			
Commentaires	Niveau	SDP	Surface
SDP	0	Oui	48.65
			48.65


DDTM11_GARAGE

Plan de surface SDP/HSDP

Date : 01/10/2024

Ech : 1 : 100

N° : 07

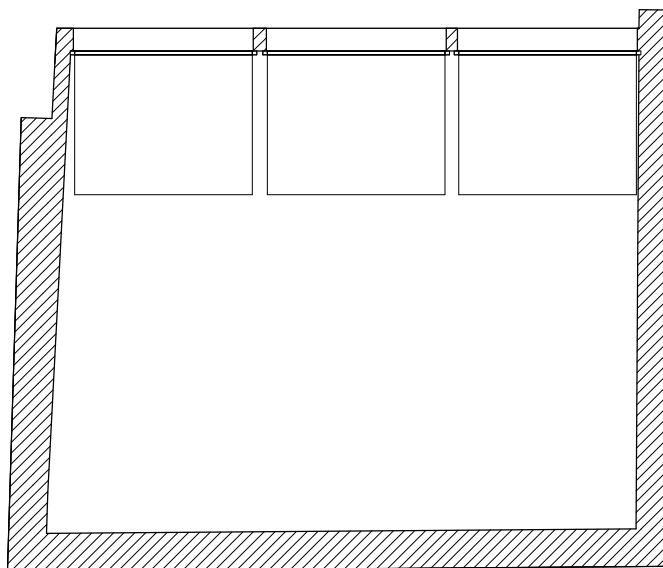

Récapitulatif Détail des pièces

Bâtiment	Niveau	Numéro	Nom	Occupation	Surface
DDTM11_GARAGE	0	NC	Garage auto	Autres surfaces	48.65
					48.65

Récapitulatif des SUB

Niveau	Nom	Occupation	SUB	Surface
0	Garage auto	Autres surfaces	Non	48.65
				48.65

DDTM11_GARAGE

Plan de surface SUB

Date : 01/10/2024

Ech : 1 : 100

N° : 08