


LEGENDE DISPOSITIFS DE RETENUE & EQUIPEMENT

	HB-W5	Glissière H2W5
	HB-W1	Glissière N2W1
	GBA	Glissière Béton - GBA
	GBA	Capot sur glissière béton
		Raccordement en hélice
		Bordure T2
		Clôture
		Porte
		Massif hors sol

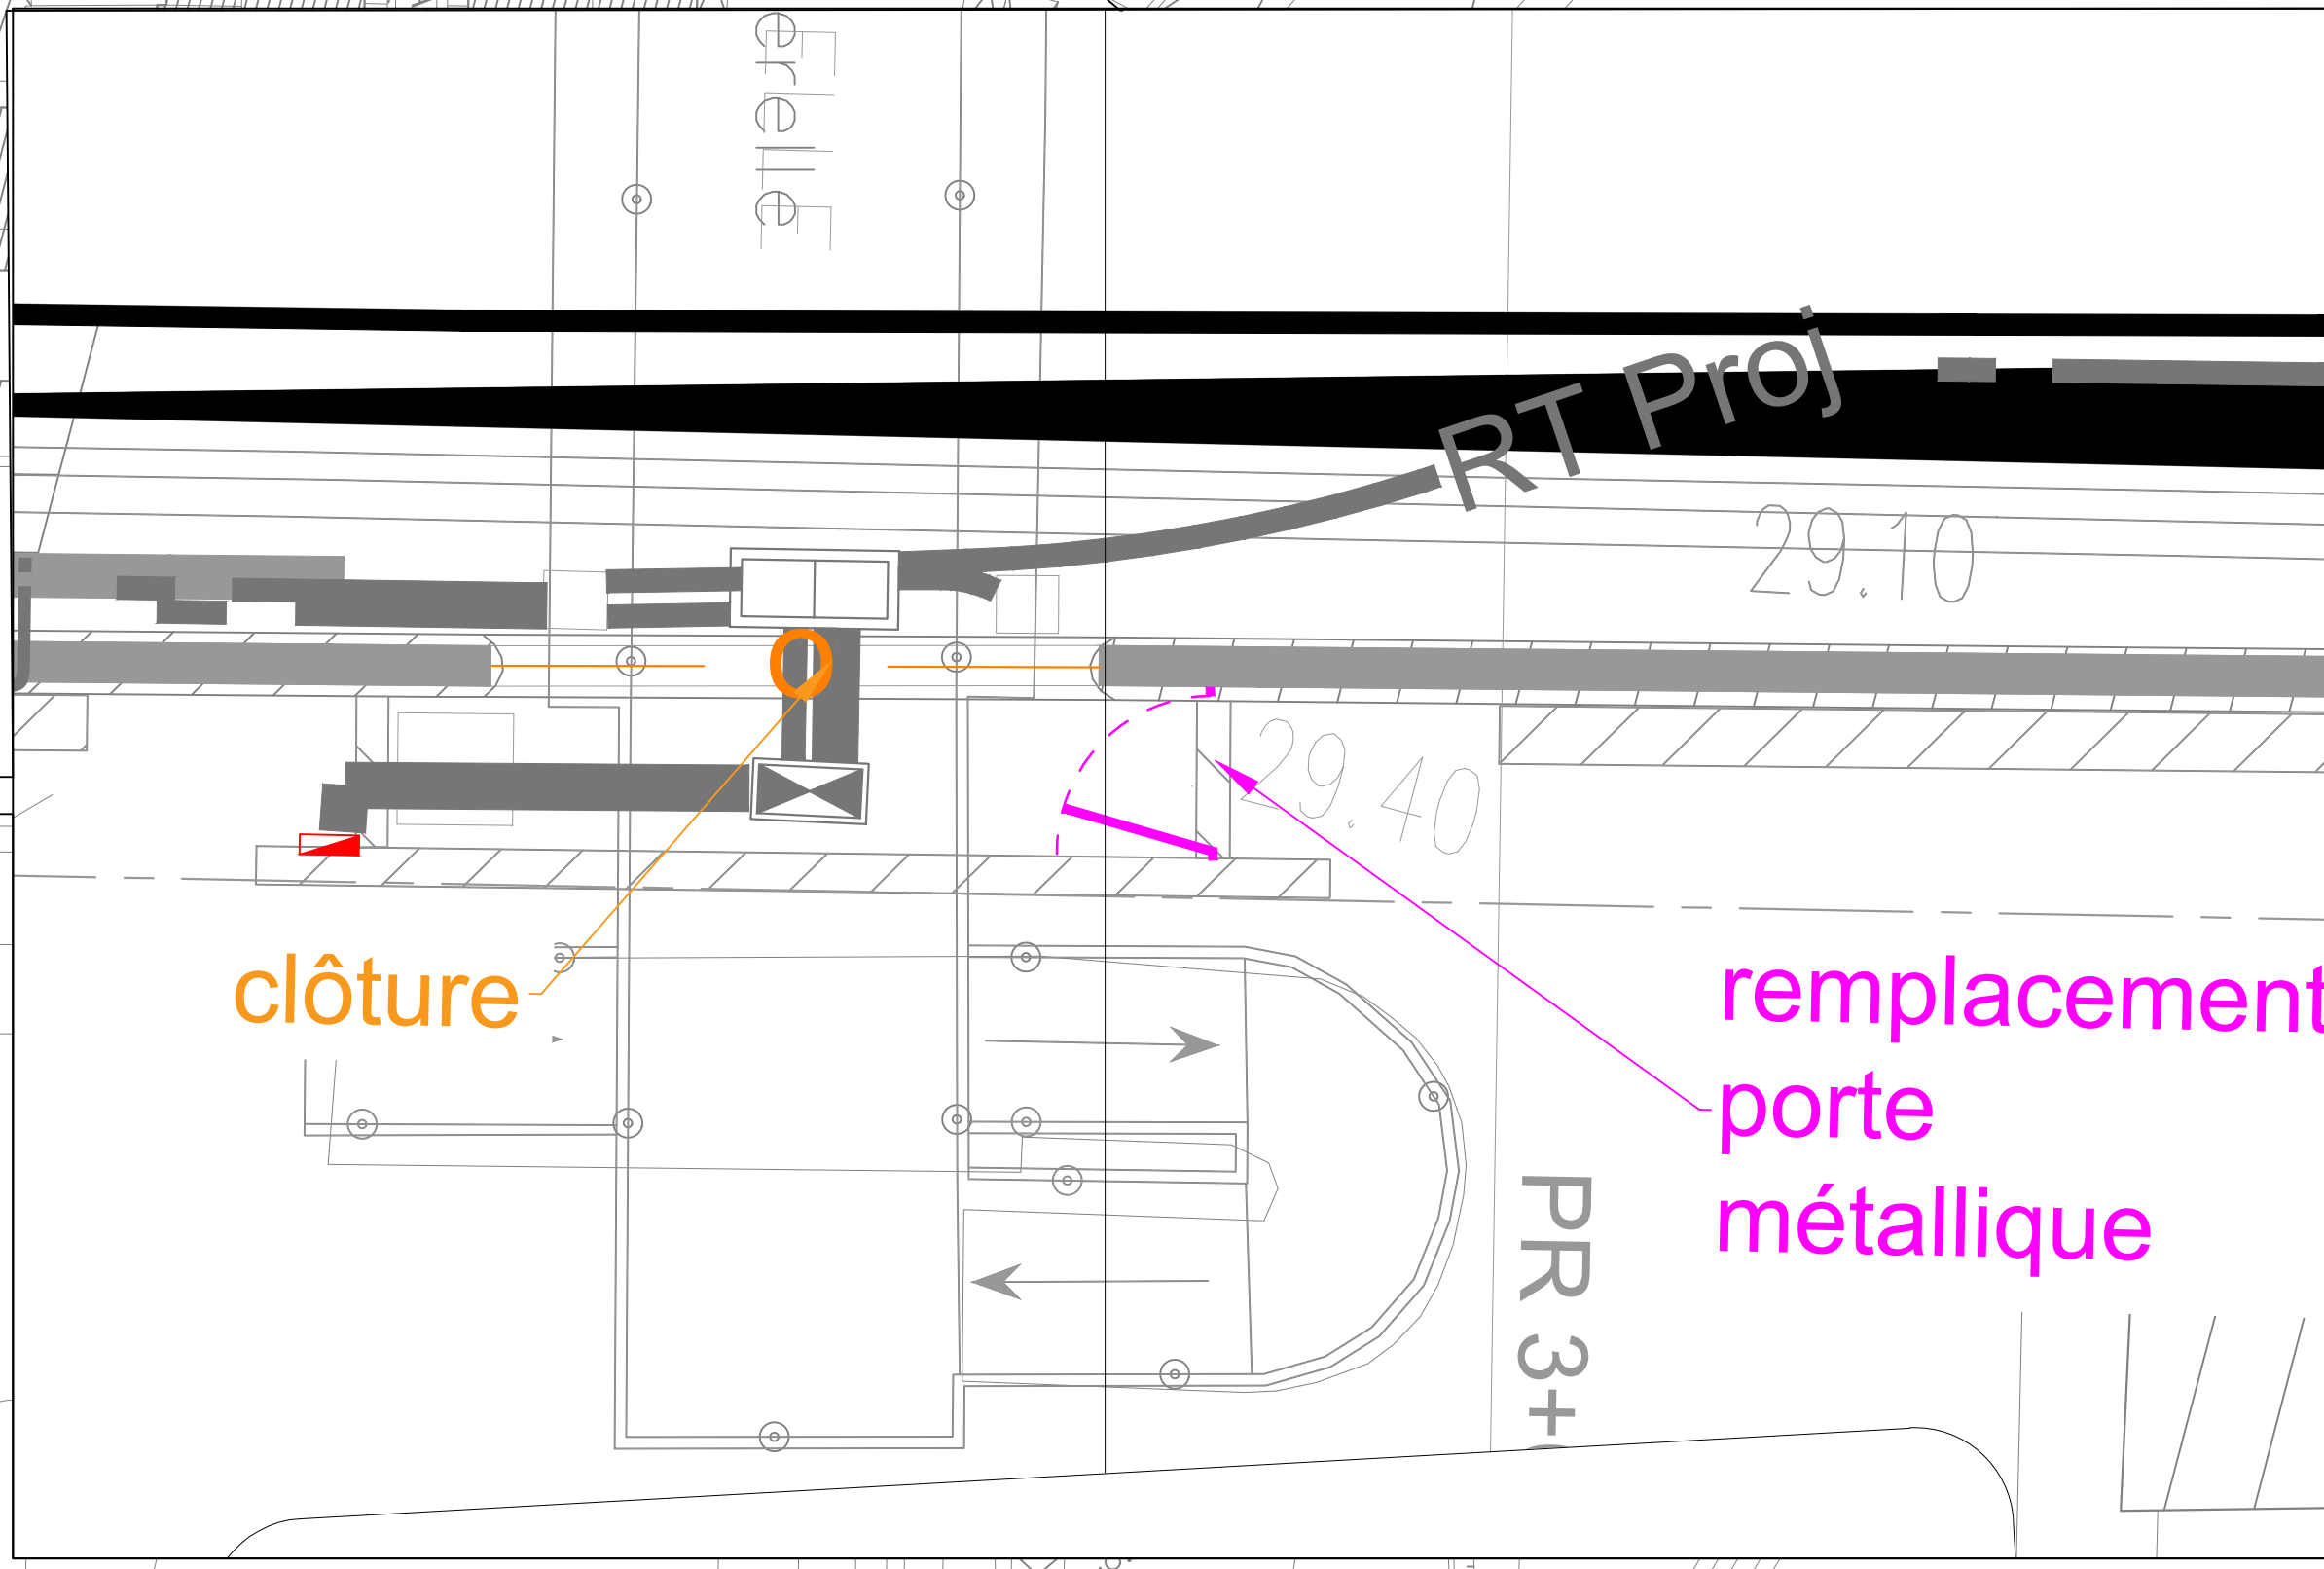

Maître d'Ouvrage

Direction interdépartementale des Routes Méditerranée

Pôle Maîtrise d'Ouvrage

16 rue Zattaro – 13331 Marseille Cedex 3

Autoroute A50

Régulation

d'accès—FLORIAN

DCOE

3.1.4 _ Vue en plan équipements

Maître d'Oeuvre

@egis

EGIS VILLES ET TRANSPORTS

40 boulevard de Chateaugay - CS 63501

93507 Montreuil Cedex 12

Tel : 06 91 22 23 23

ECH 1: 500

3	29/01/2025	Mise à jour du document
2	24/07/2024	Mise à jour suite aux observations DIR juillet 2024
1	05/2024	Etablissement du document

Ind. Date Objet

Direction Interdépartementale des Routes

MEDITERRANÉE Service du Ministère de la Transition

écologique et solidaire

www.dir.mediterranee.developpement-durable.gouv.fr

