

Maître d'Ouvrage

Direction interdépartementale des Routes Méditerranée

Pôle Maîtrise d'Ouvrage

16 rue Zattara – 13331 Marseille Cedex 3

Autoroute A50 Régulation d'accès—FLORIAN

DCOE

3.1.6 _ Cahier de profils en travers

Maitre d'Oeuvre



EGIS VILLES ET TRANSPORTS
40 boulevard de Dunkerque - CS 61001
13567 Marseille CEDEX 02

Tel : 04 91 23 23 23



Ind.	Date	Objet
2	29/01/2025	Mise à jour du document
2	24/07/2024	Mise à jour suite aux observations DIR juillet 2024
1	05/2024	Etablissement du document



Direction Interdépartementale des Routes
MÉDITERRANÉE

Service du Ministère de la Transition
écologique et solidaire



www.dir.mediterranee.developpement-durable.gouv.fr

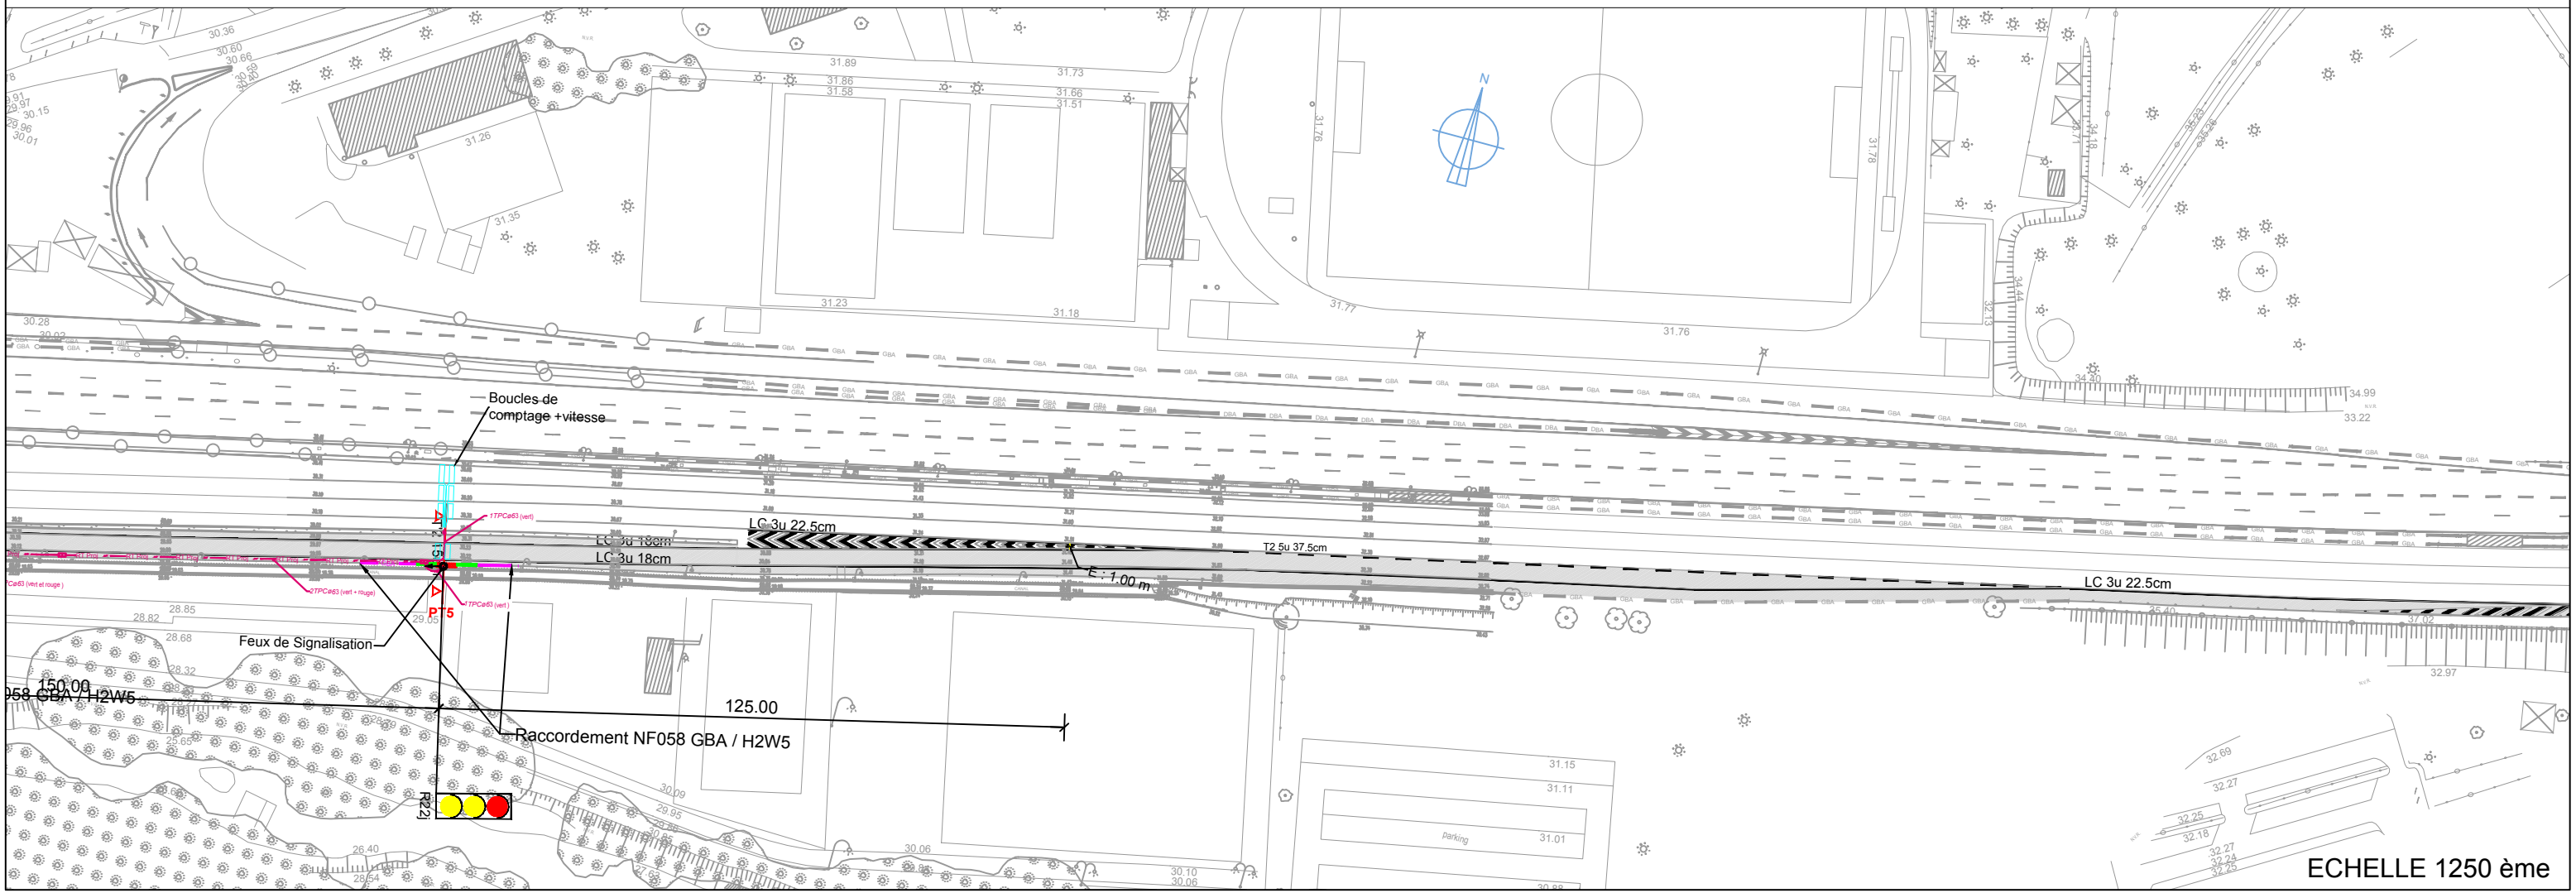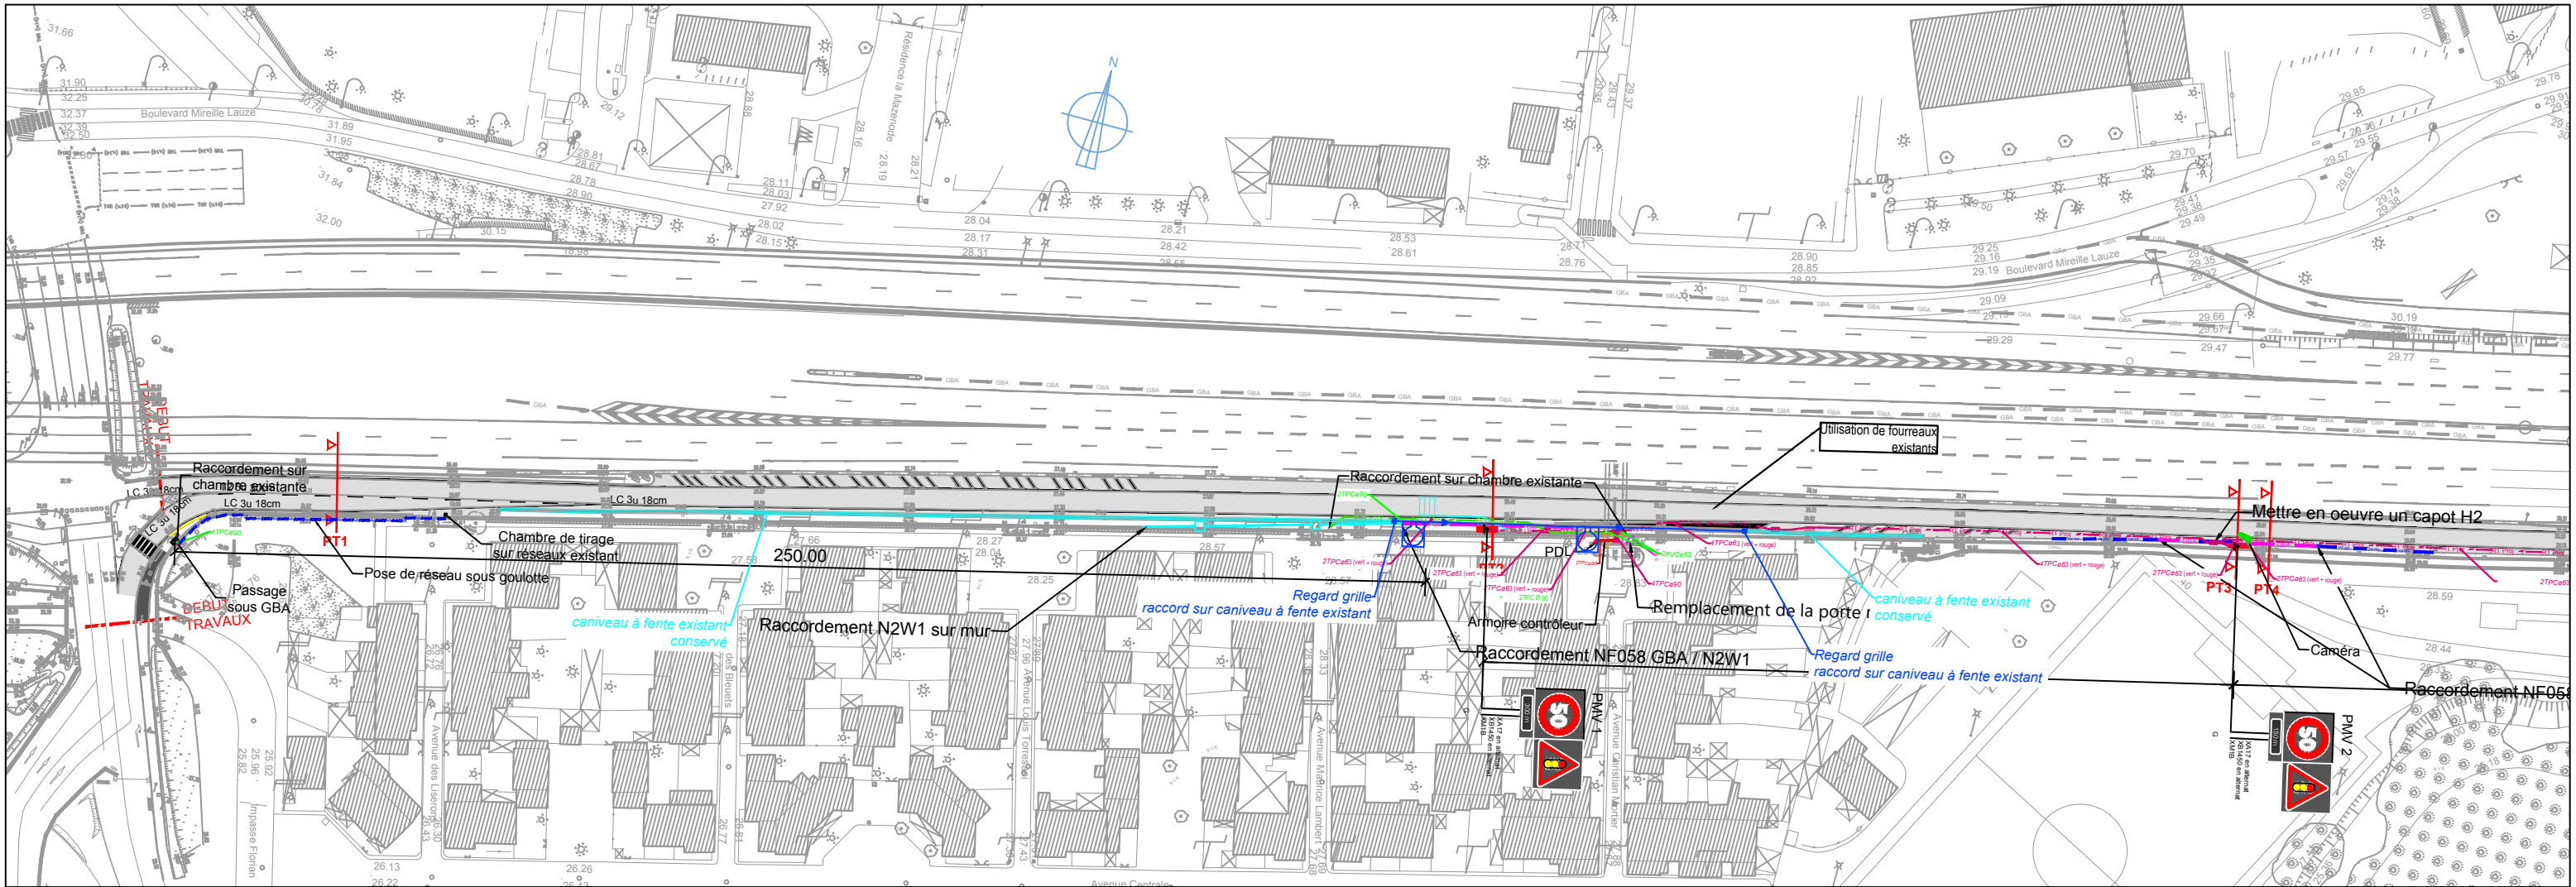

ECHELLE 1250 ème


PT 1

Bretelle d'accès à l'A50
depuis le carrefour Florian
Sens Marseille / Aubagne

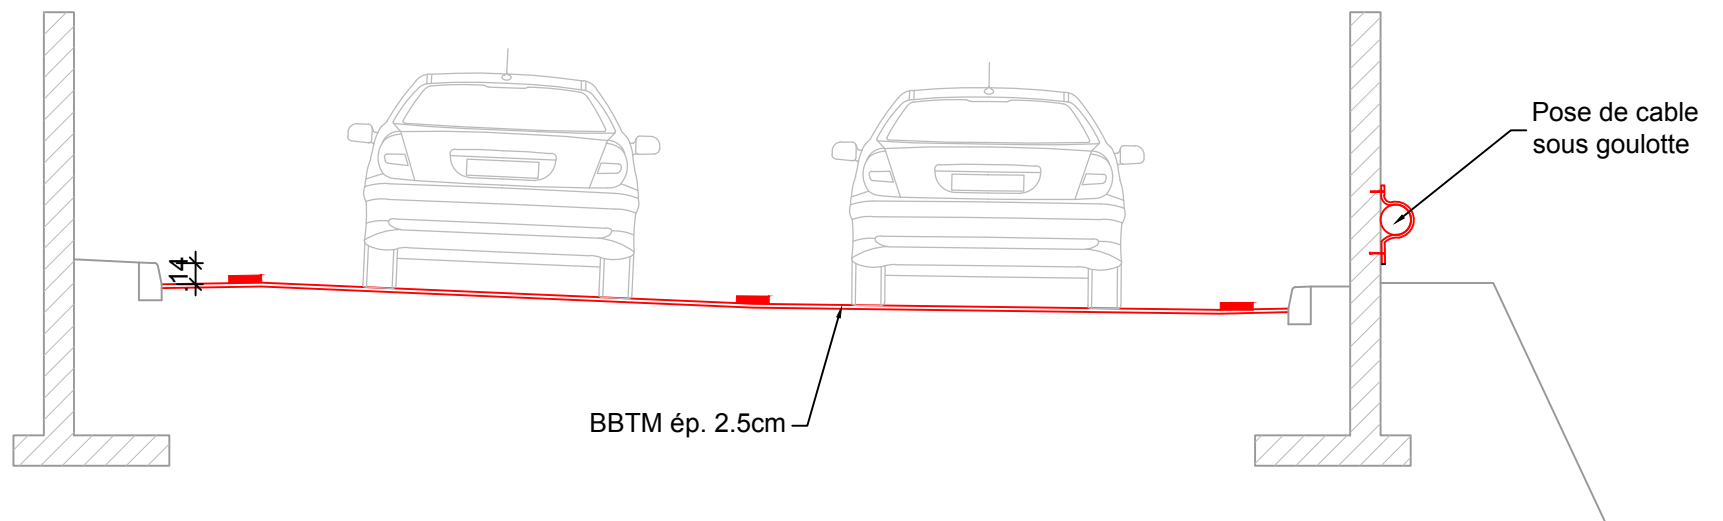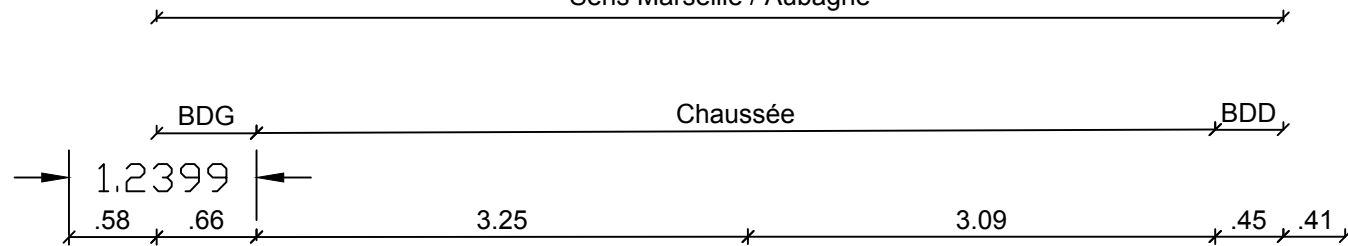




Ech. 1/50 ème

PT 2


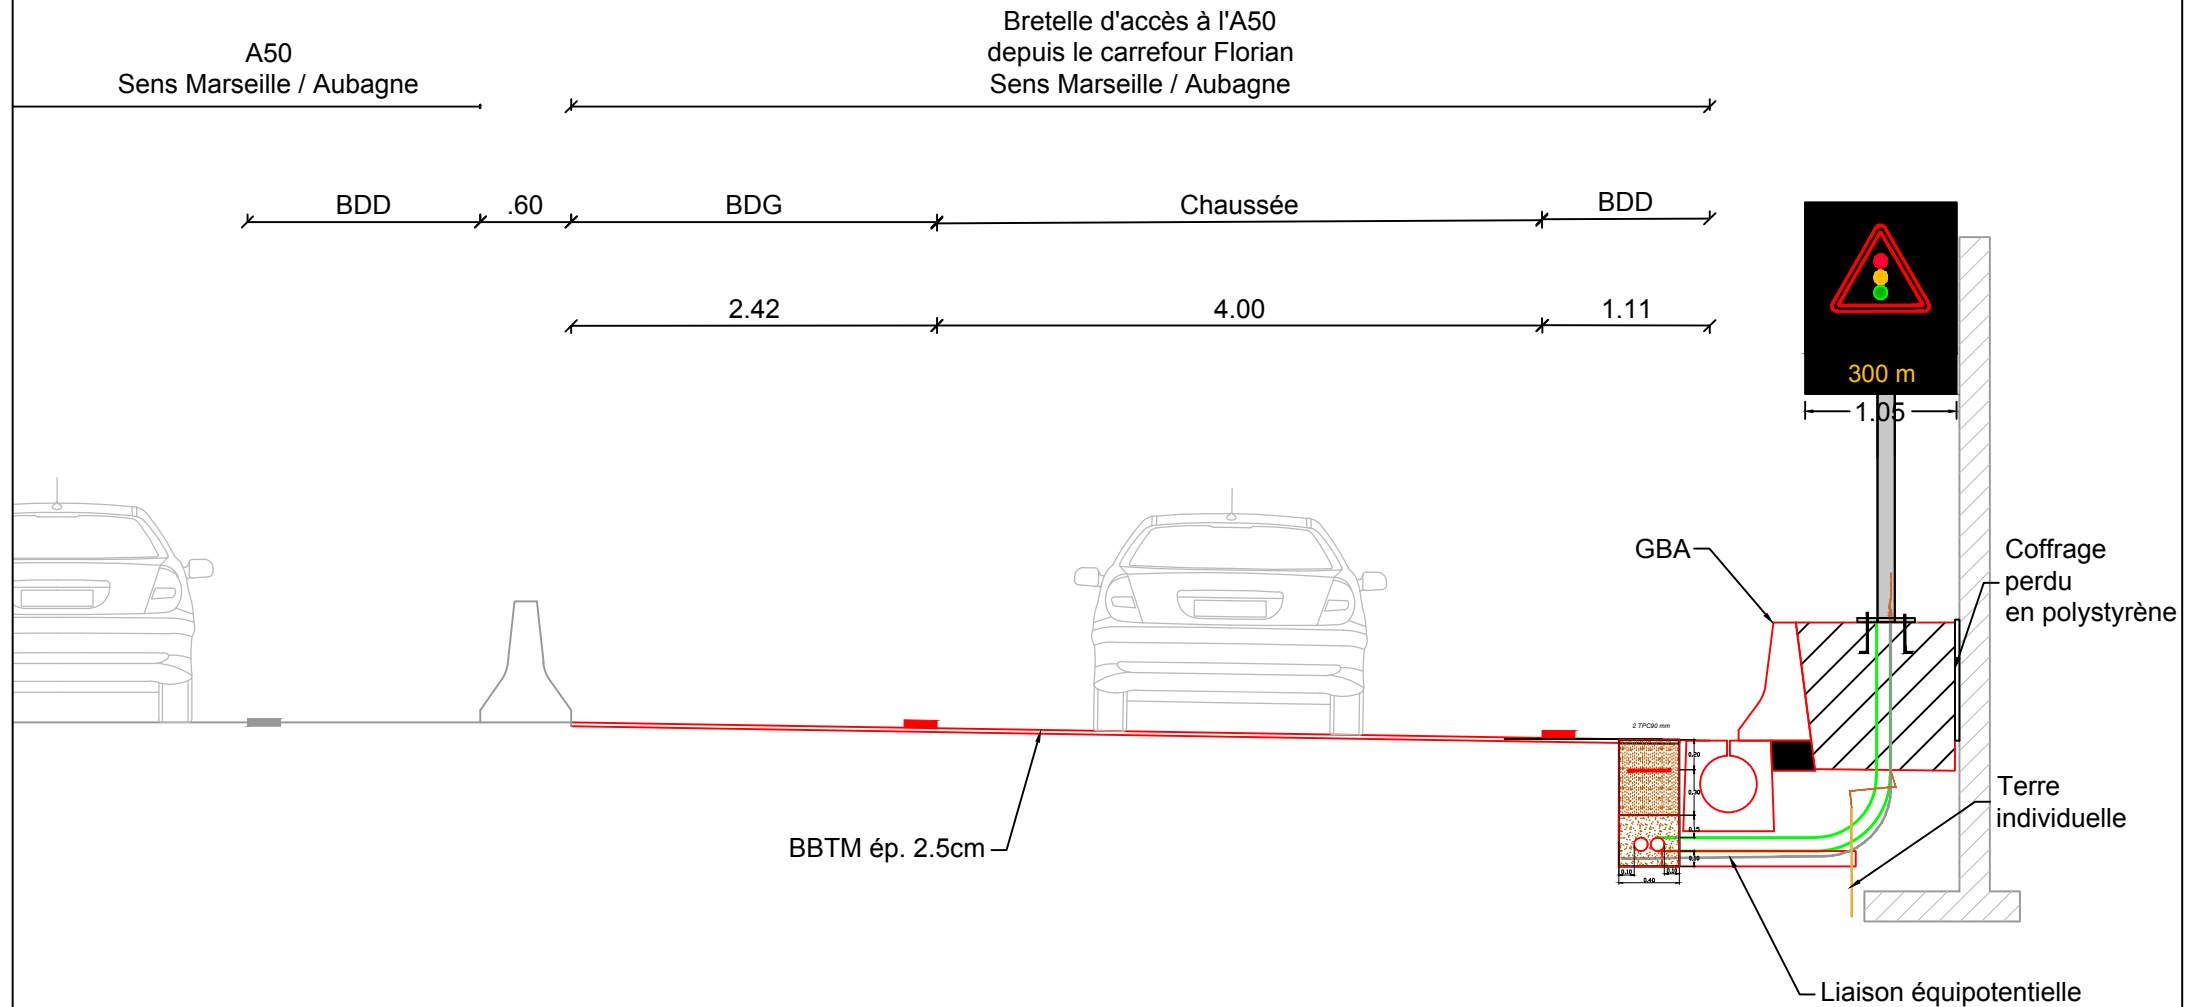


Ech. 1/50 ème

PT 3

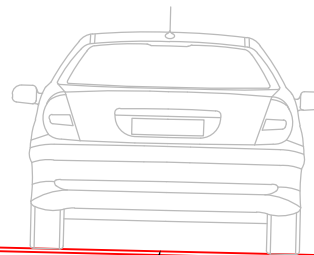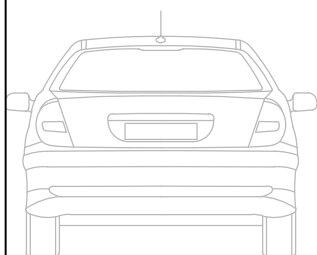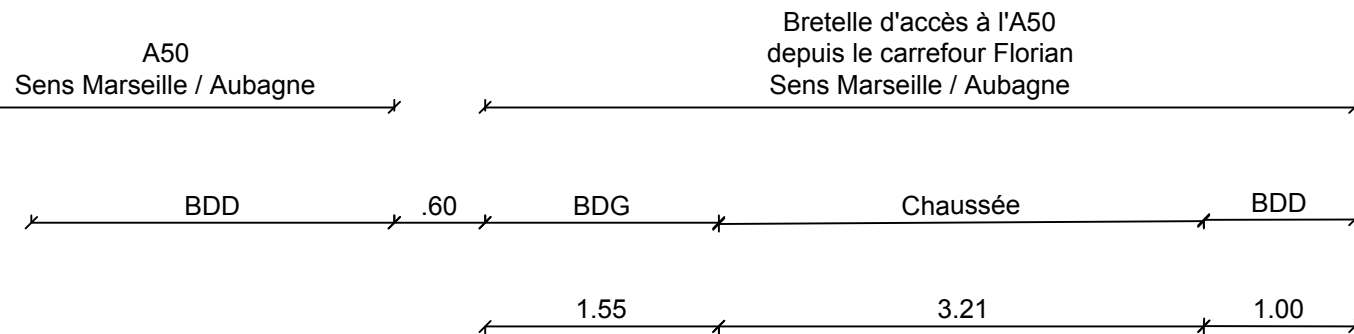

BBTM ép. 2.5cm



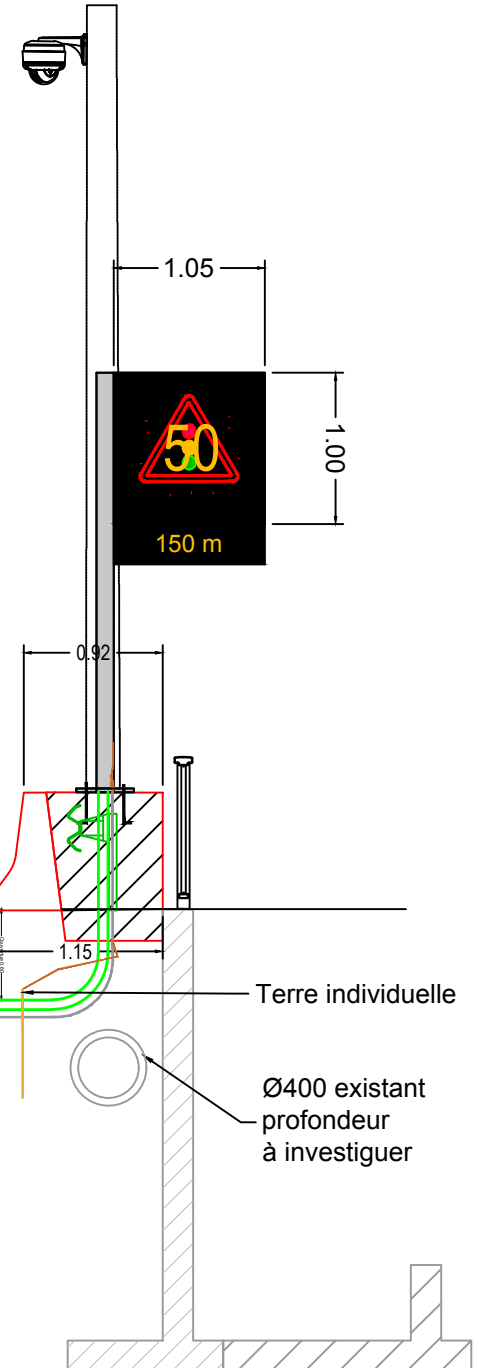
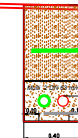


Ech. 1/50 ème


PT 4

A50
Sens Marseille / Aubagne

Bretelle d'accès à l'A50
depuis le carrefour Florian
Sens Marseille / Aubagne

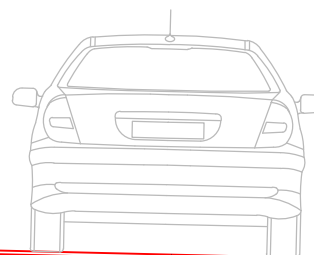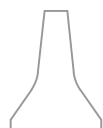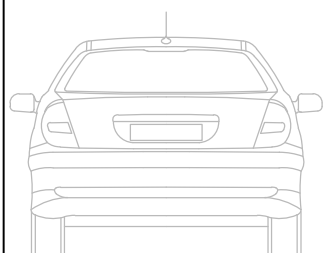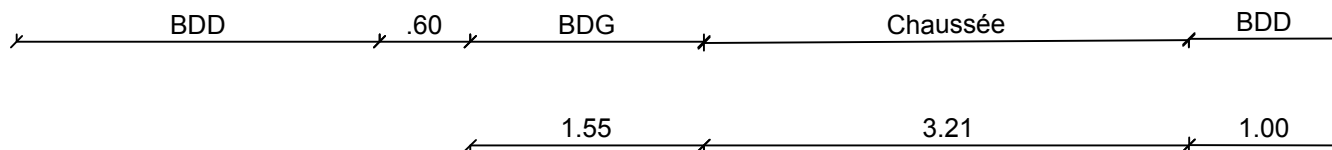

BBTM ép. 2.5cm

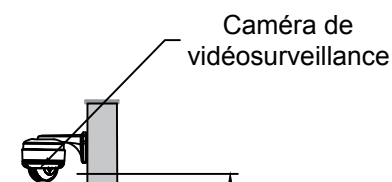

5.50 m

0.92

1.15

Terre individuelle

Ø400 existant
profondeur
à investiguer

Ech. 1/50 ème

PT 5

A50
Sens Marseille / Aubagne

Bretelle d'accès à l'A50
depuis le carrefour Florian
Sens Marseille / Aubagne

Feu R22j D322
+ plaque de
contraste

Chaussée

BDD

BDG

Chaussée

BDD

1.81

3.21

.96

76

4.50 m

3.00 m

1.50 m

BBTM ép. 2.5cm

Terre individuelle

Ø500 existant
profondeur à investiguer

Ech. 1/50 ème

