DIRECTION INTERDEPARTEMENTALE
DES ROUTES MEDITERRANEE
581 de Marseille
18, rue Zattara
CS 70248
13331 MARSEILLE CEDEX 05

Département des BOUCHES DU RHÔNE
Commune de MARSEILLE 10
Bretelle de l'échangeur Florian vers Aubagne / A50

Nature du document

PLAN DES RESEAUX

Planche

04/04

Opération

GEODETECTION DES RESEAUX ENTERRES POUR GARANTIR LE PASSAGE POTENTIEL DANS DEUX FOURREAUX EXISTANTS

ECHELLE 1/200

PRESTATAIRE

opsia

Téléphone : 04 94 23 93 00
Téléphone : 04 94 35 36 10
www.opsia.fr - contact@opsia.fr

REFERENCES TECHNIQUES, ADMINISTRATIVES ET SUIVI

INDICE	MODIFICATIONS	DATE
A	EDITION ORIGINALE	24/07/25

N° Marché : DIRMED-24.0021 Lot 1 notifié le 05/06/2024 — Dossier N° 24 19667
N° Commande : 1404738673 en date du 02/12/2024 — Réf. fichier : 19667_XRX_P04

RÉDACTEUR	VÉRIFICATEUR	APPROBATEUR
JC. SCORTINO	T. DA GROTTA MA	M. MEHNEB

PLAN DE LOCALISATION — ECHELLE 1/25000

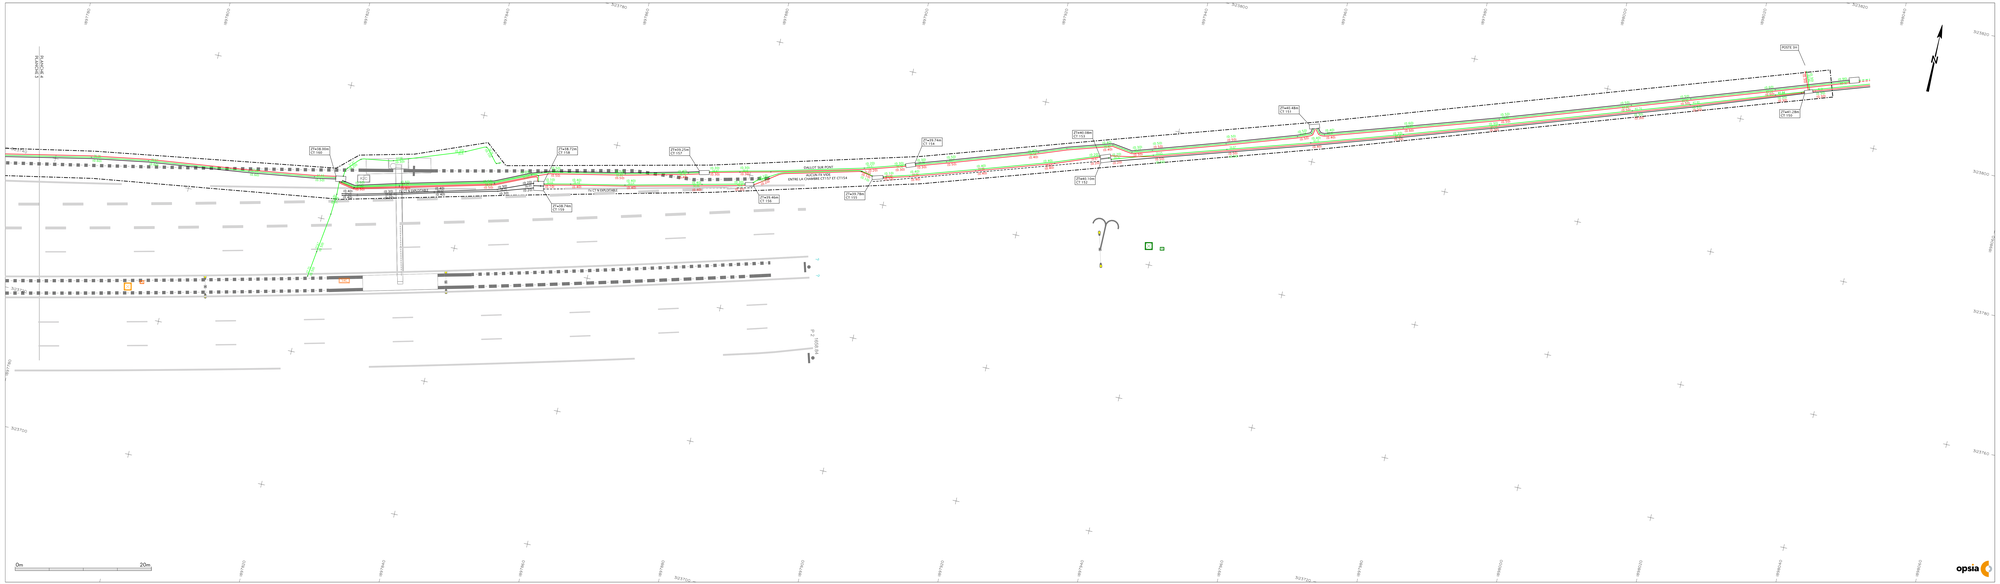

PK DES LEVES NOMS

TABLEAU DES CLASSES DE RESULTAT DE DETECTION

CCTP DIRMED 2024 PIECE No 3 - ACT 3.7 DETECTION(2006-2014)	ANNEXE 10 de la Norme Française Réseaux Lors du chantier A50
RECOMMANDATIONS GTMR	TECHNIQUES / DEMATERIALISATION
REFERENCES	

TYPE DE RESEAUX	CLASSE DE RESULTAT DE DETECTION		LONGUEURS DETECTEES
RESEAUX ELECTRIQUES	CLASSE B (Sauf si A)	A LA DEMANDE (selon besoins complémentaires)	
GAZ (TC TD PE PEHD A...)	ATEX		
EAUX (FONTE A...)	ATEX		
RESEAUX TELECOM	ATEX	CLASSE A	1 325 ml
		CLASSE C	315 ml
ATEX			
EQUIPEMENTS PUBLIC	ATEX	CLASSE A	495 ml
		CLASSE C	0 ml
TELECOM / FIBRE		CLASSE A	0 ml
		CLASSE C	0 ml
ENVIRONNEMENT	ENC	CLASSE A	1 325 ml
RESEAUX CIVILS		CLASSE A	1 325 ml
		CLASSE C	0 ml
RESEAUX FLUVIEUX		PLUVIAL (Si Oui)	ALTIMETRIE (Si Oui)
EAUX (FONTE A...)	ATEX		
EAUX POTABLES	ATEX		
EAUX USEES	ENC		