

Thomas VIGNAU
ARCHITECTE D.E.S.A.
SAS - Thomas Vignau Architecte DESA
361, Allée du Campas - 64240 URT
TÉL: 06 22 26 76 88
@:contact@thomas-vignau-architecte.com

MAÎTRE D'OUVRAGE:
HÔPITAL MARIN D'HENDAYE
AP-HP

PROJET :
**PROJET DE REHABILITATION
BATIMENT ACCUEIL DIRECTION**

REFERENCE:
202359-APHP

DP 7-8a		PLAN DE RDC - EXTERIEURS - ETAT PROJETE		21/01/2025
indice 0	16/01/2025	Emission originale		ECHELLE
				1/100°


ACCES
AU
BATIMENT

Palier
devers 2%

Rampe 5%

devers 2%

Rampe 5%

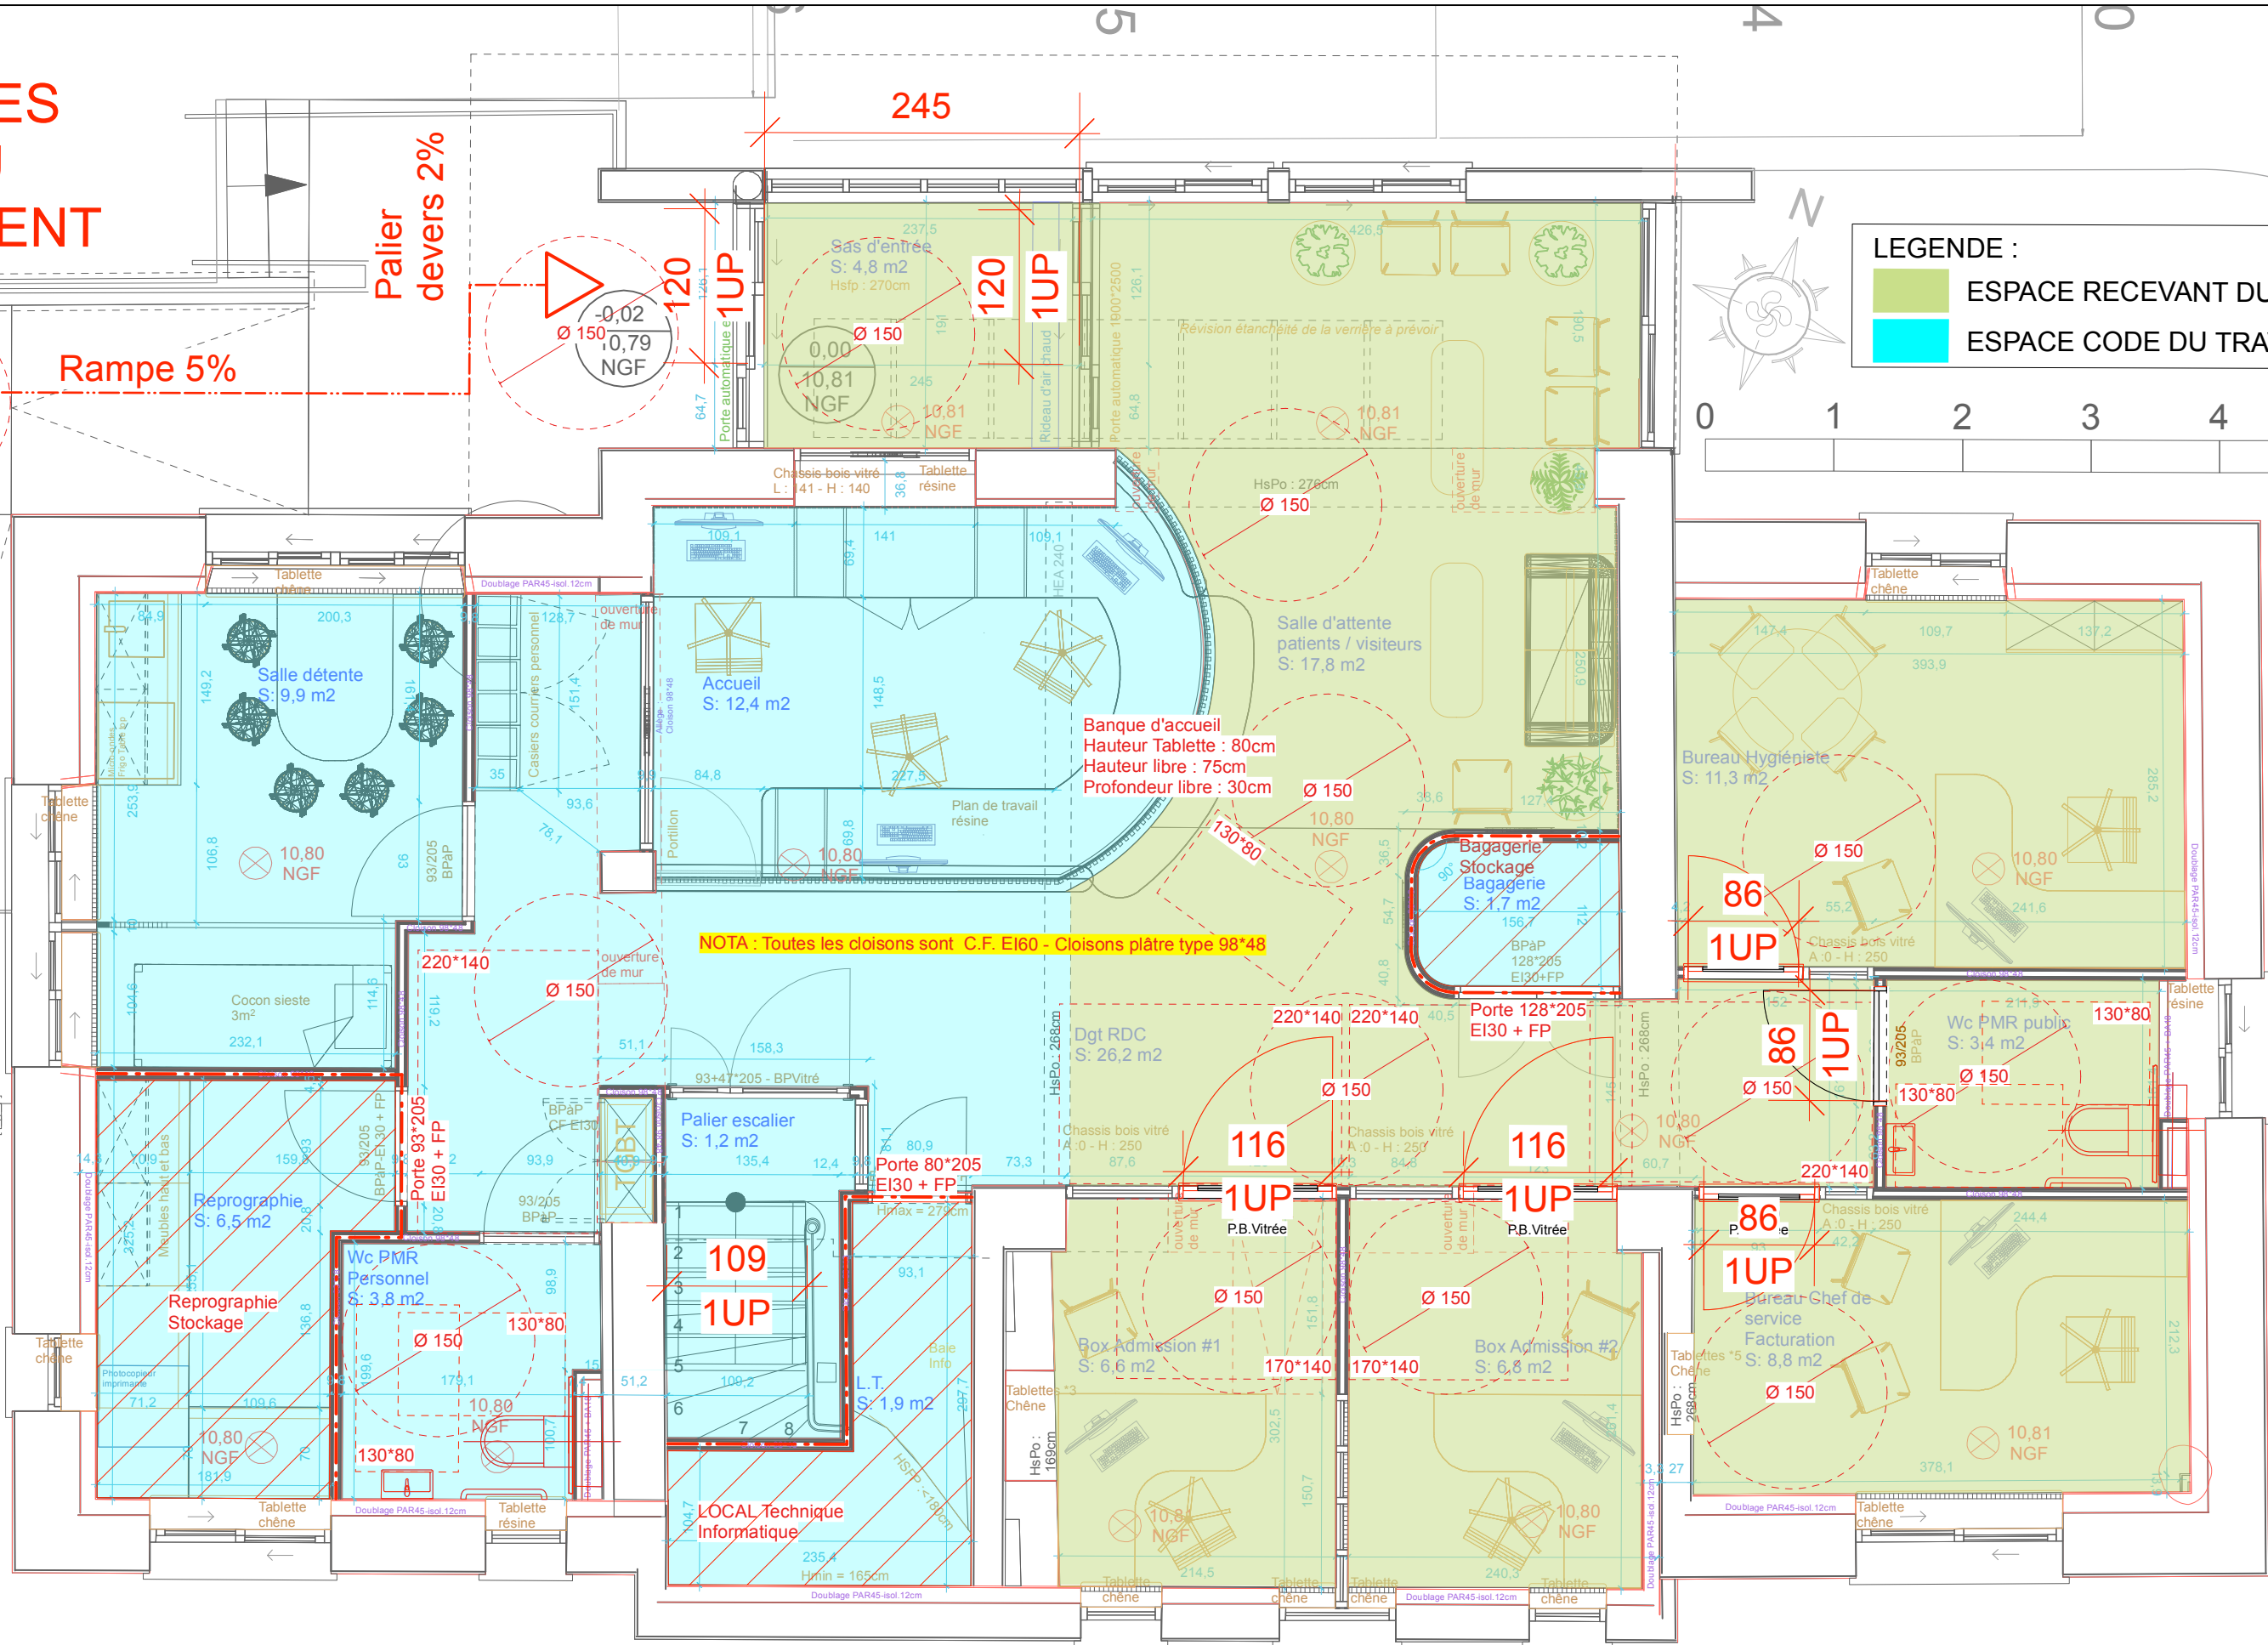

LEGENDE :

ESPACE RECEVANT DU PUBLIC
ESPACE CODE DU TRAVAIL



Thomas VIGNAU
ARCHITECTE D.E.S.A.
SAS - Thomas Vignau Architecte DESA
361, Allée du Campas - 64240 URT
TÉL: 06 22 26 76 88
@contact@thomas-vignau-architecte.com

MAÎTRE D'OUVRAGE:
HÔPITAL MARIN D'HENDAYE
AP-HP

PROJET :
PROJET DE REHABILITATION
BATIMENT ACCUEIL DIRECTION

REFERENCE:
202359-APHP

DP 7-8b

indice 0

PLAN DE RDC - ETAT PROJETE

16/01/2025

Emission originale

21/01/2025

ECHELLE

1/100°

