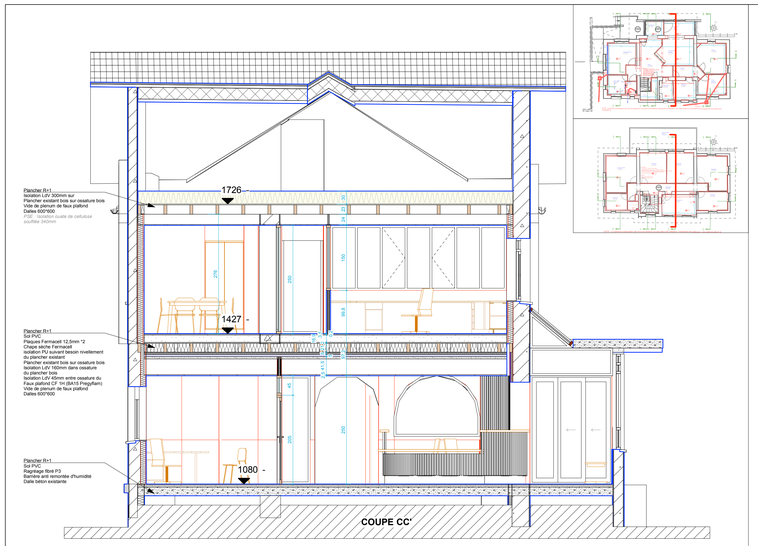

COUPE CC'

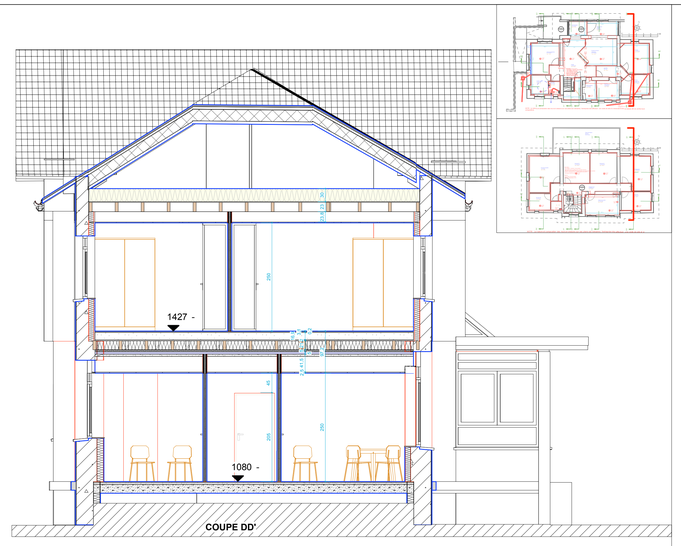

COUPE DD'

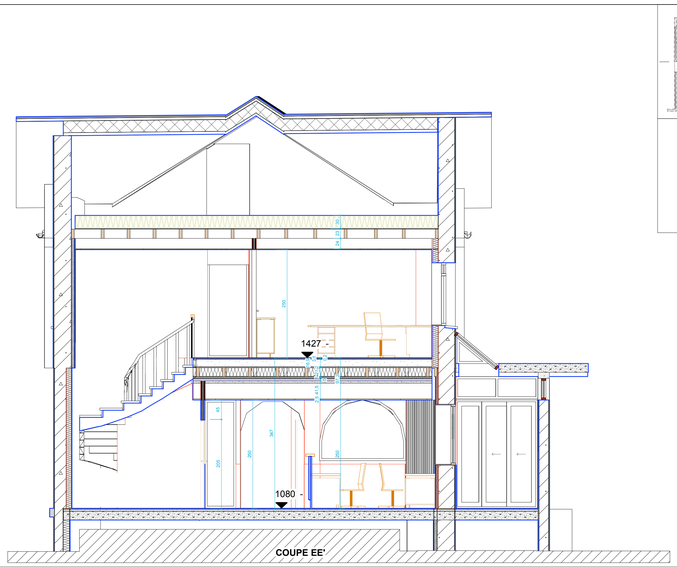

COUPE EE'

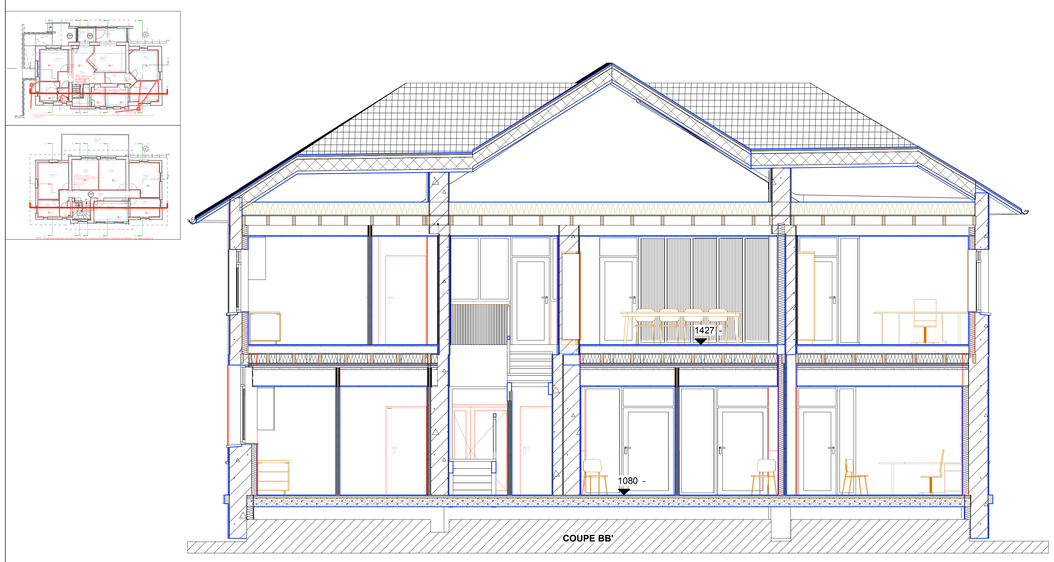

COUPE BB'

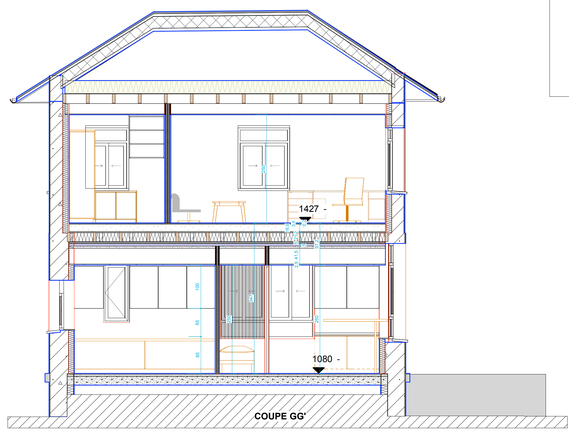

COUPE GG'

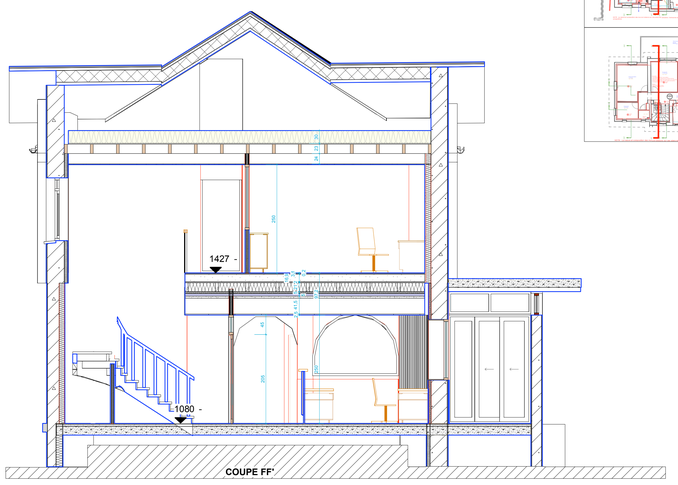

COUPE FF'

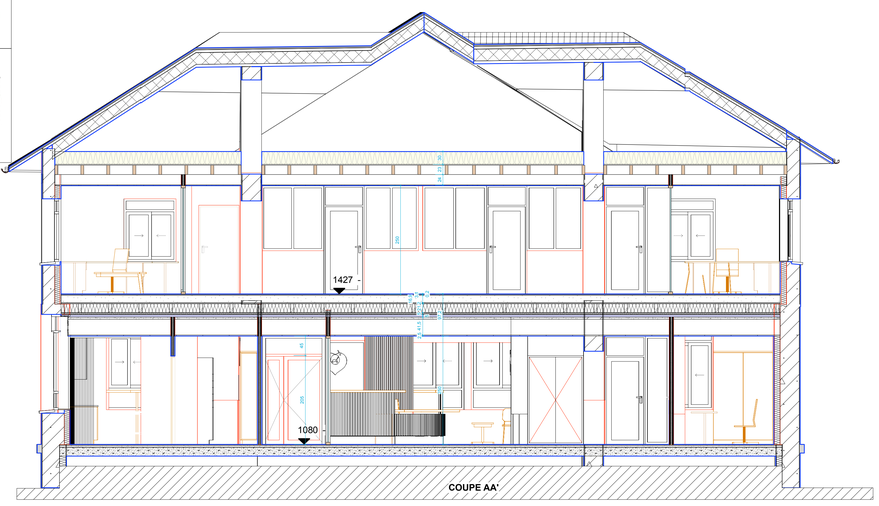

COUPE AA'

Indice	Date	Révision
0	28/04/2025	Emission originale

Ce document est la propriété de l'APHP - HOPITAL MARIN DE HENDAYE - Il ne peut être reproduit ou divulgué sans autorisation.

Maître d'ouvrage :

Assistance Publique - Hôpitaux de Paris
Hôpital Marin de Hendaye

Route de la Corniche
BP 411
64704 HENDAYE

Numéro d'affaire :

202359 - APHP

PRO-DCE

PROJET DE REHABILITATION DU BATIMENT ADMINISTRATION

A-4a

PROJET
COUPES

Date : 25/05/2025

Echelle : 1/25°

Dessinateur : Thomas

MAITRISE D'ŒUVRE :

Architecte :
Sas Thomas VIGNAU ARCHITECTE DESA
361, Allée du Campas - 64240 URT
Tel: 06 22 26 76 88
Mail:contact@thomas-vignau-architecte.com

Bureau de Contrôle : **QUALICONSULT**
M.Cyrille MOREAU
28/30, Chemin de Sabalce
64100 BAYONNE
Tel: 05 59 63 00 84
Mail: cyrille.moreau@qualiconsult.fr

BET Fluides :
CLIMELEC
6, Rue St Frédéric
64100 BAYONNE
Tel: 05 59 42 43 43
Mail: y.marsan@bet-climelec.fr

Coordonateur SPS : **QUALICONSULT**
M.Alain BROCHERIOU
28/30, Chemin de Sabalce
64100 BAYONNE
Tel: 05 59 63 00 84
Mail: alain.brocheriou@qualiconsult.fr

BET Structure :
3MA-IC
Hall A - 31 Avenue de l'Aquitaine
64100 BAYONNE
Tel: 05 54 03 02 70
Mail: 3ma.sanpedro@groupe-ic.fr