


Légende	
	Interrupteur simple allumage
	Interrupteur va-et-vient
	Bouton poussoir
	Détecteur de présence
	Détecteur de mouvement saillie
	Commande volet roulant
	Prise de courant 2P+T
	Prise de courant 2P+T spécialisée
	Prise de courant 2P+T goulotte
	Alimentation
	Prise informatique RJ45
	Arrêt d'urgence ventilation
	Arrêt d'urgence électrique
	Panneau rayonnant

106

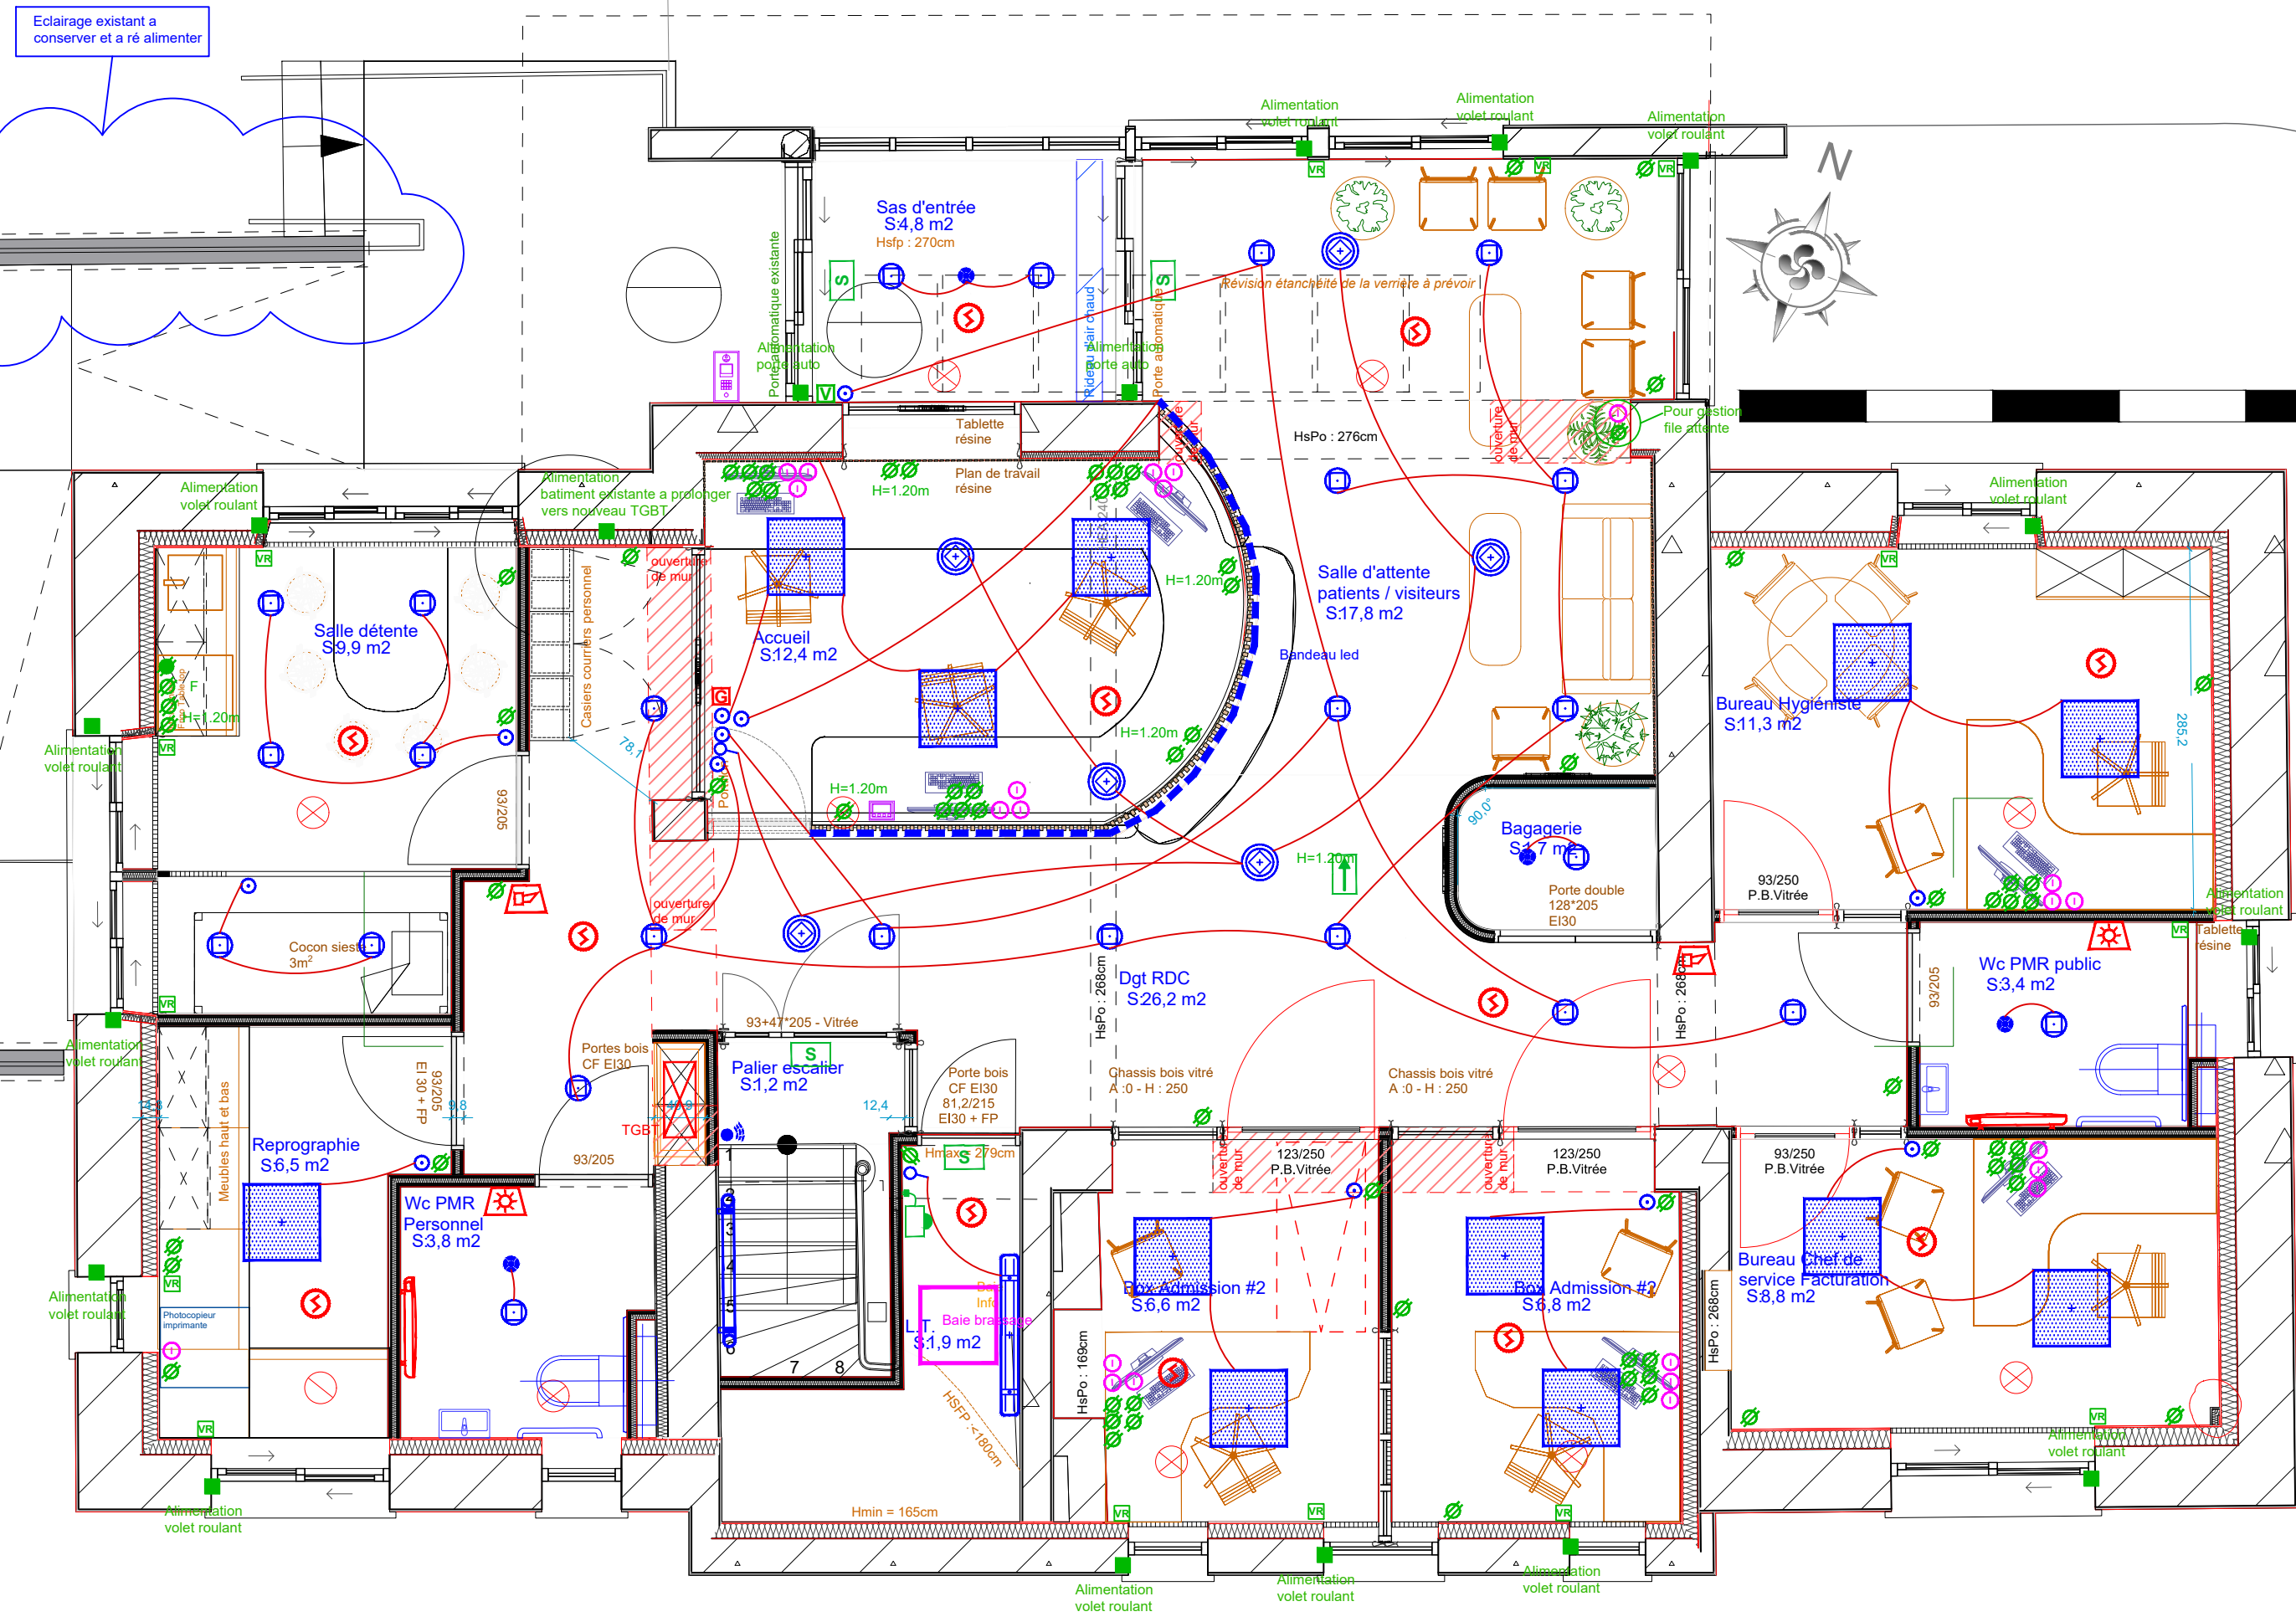

--	--	