Niveau 1 Basement SubFab

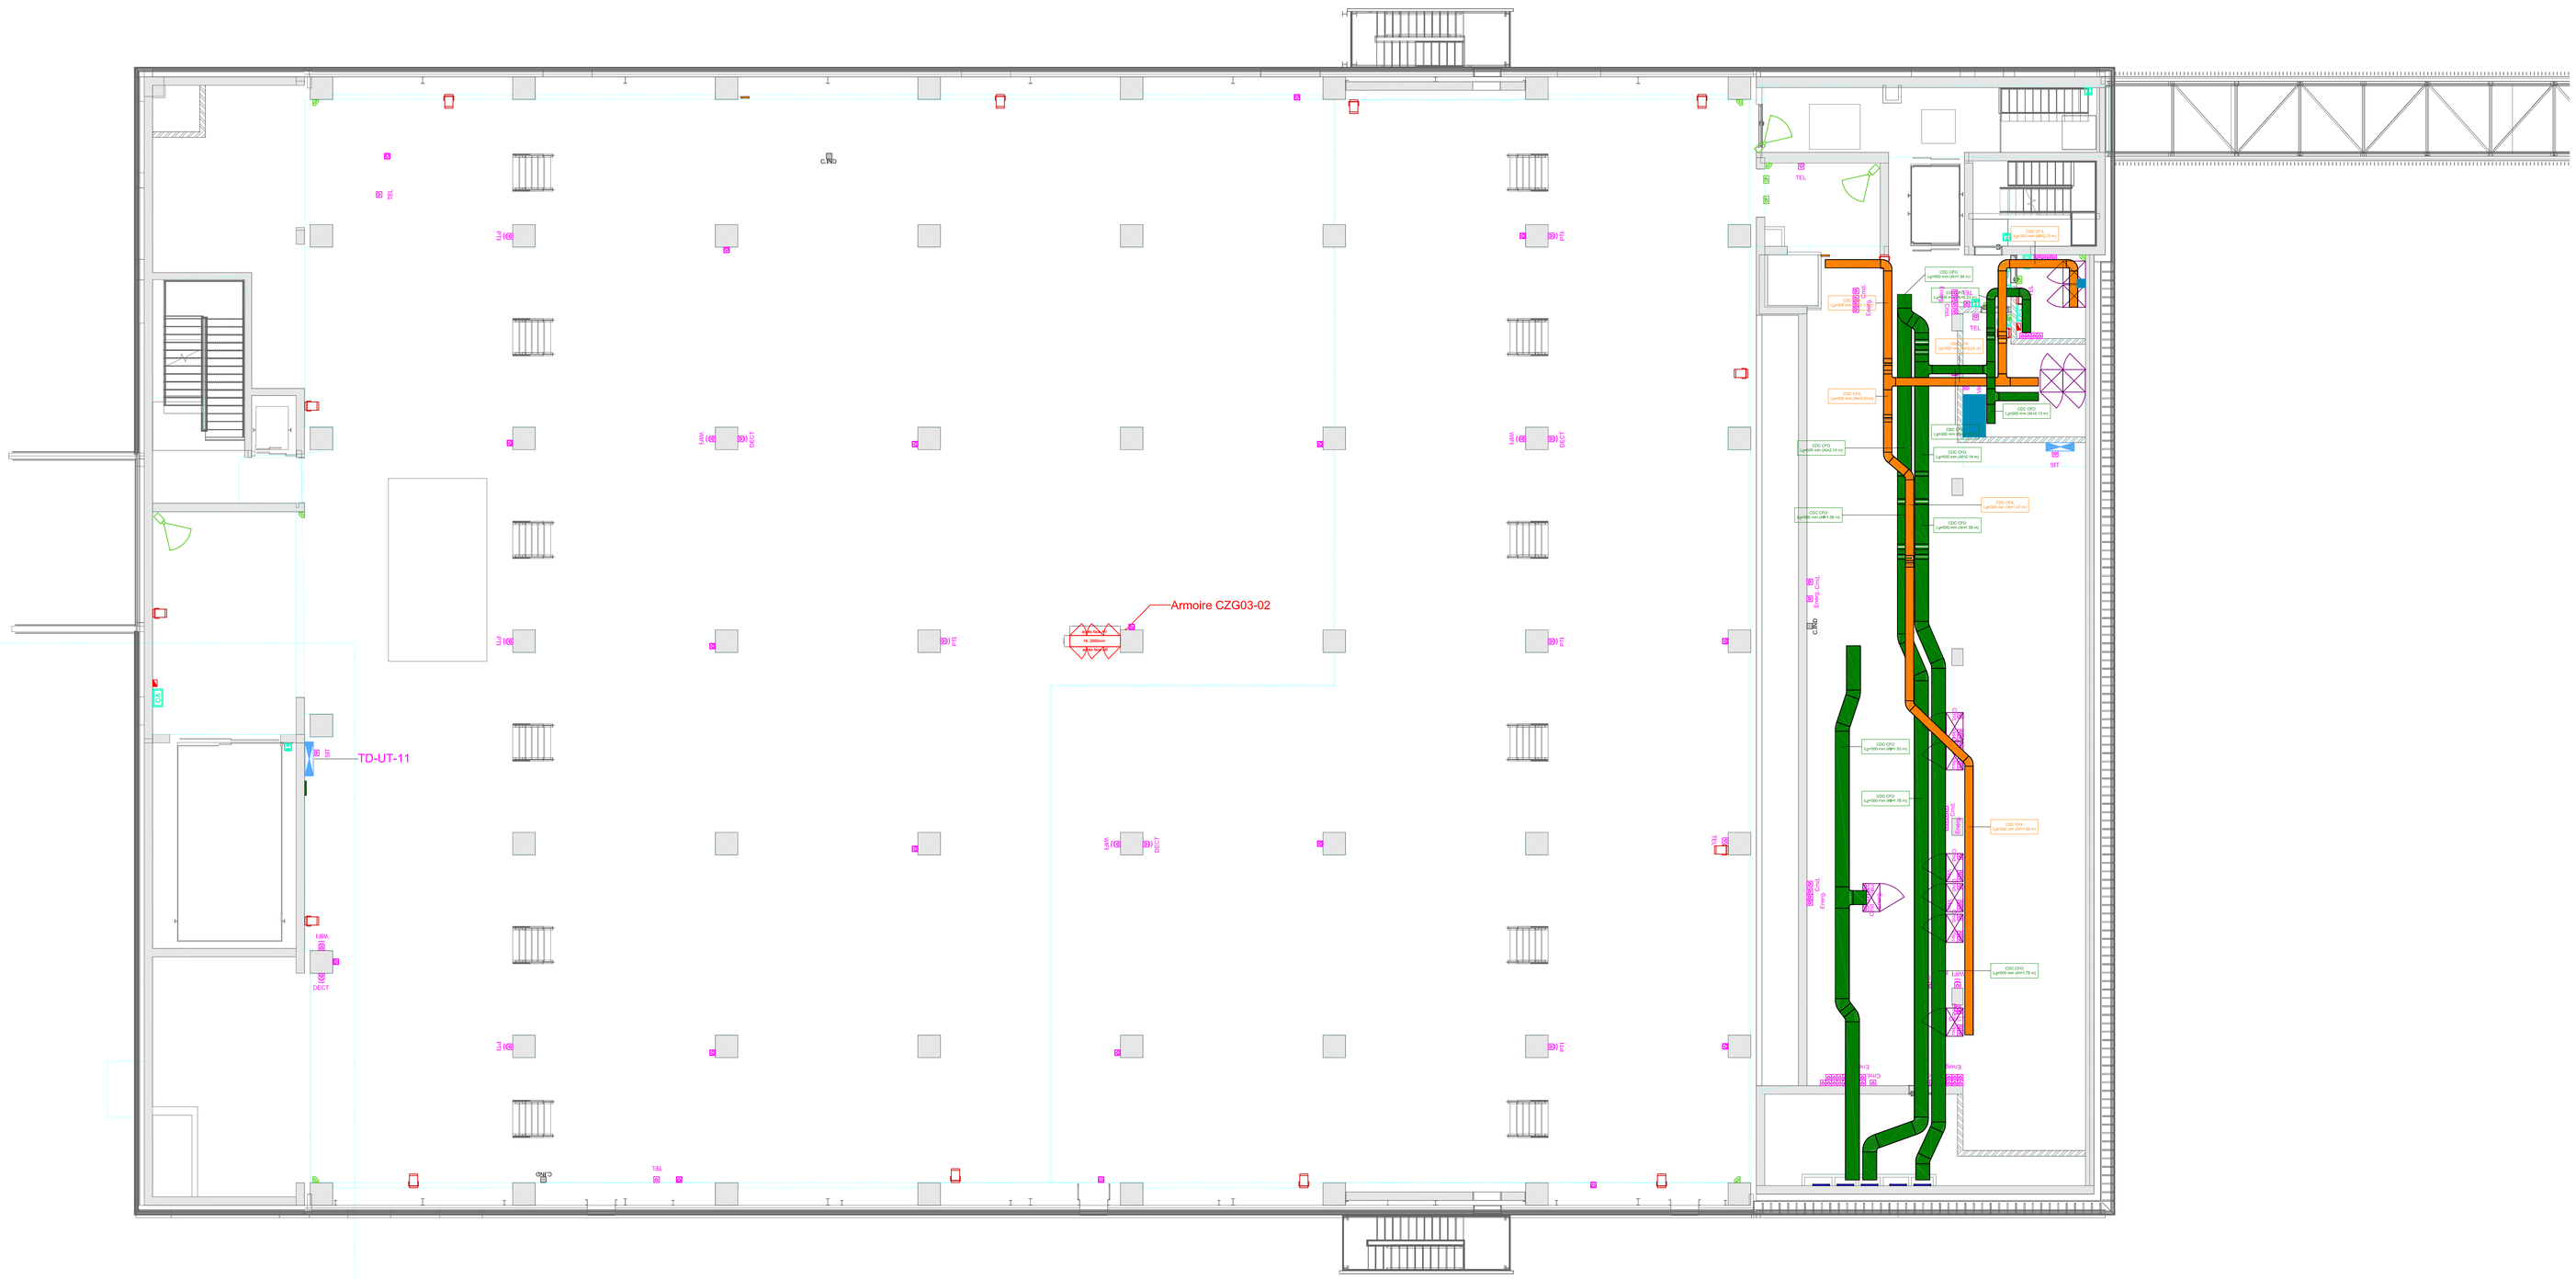

LEGENDE

INDICE	DATE	MODIFICATIONS	Dessiné par	Vérifié par	Approuvé par
B	04/07/2024	Mise à jour portes accès armoires CZG	KSO	JBN	JBN
A	18/06/2024	EDITION ORIGINALE	KSO	JBN	JBN

COTES DONNEES A TITRE INDICATIF, NON VALABLES POUR EXECUTION

MAITRE D'OUVRAGE

DE LA RECHERCHE À L'INDUSTRIE

cea

PROJET : PROJET DETECTION GAZ BATIMENT 4103
ELECTRICITE COURANT FAIBLE

Plan d'implantation
des Armoires de Détection Gaz
-
N1 Basement SubFab Bâtiment 4103

MAITRE D'OEUVRE DETECTION GAZ

JBELEC Joël Brandin CONSULTING

LOT : ELE

Echelle plan : 1:100 | Echelle détails : -

D C E - P L A - 2 0 2 4 - 0 0 6 - E L E - 0 0 2 - B
Projet