


POLE 3 - NIVEAU 3

CHIRURGIE ORTHOPEDIQUE

CHIRURGIE PLASTIQUE

ENDOCRINOLOGIE

CHIRURGIE ORTHOPEDIQUE

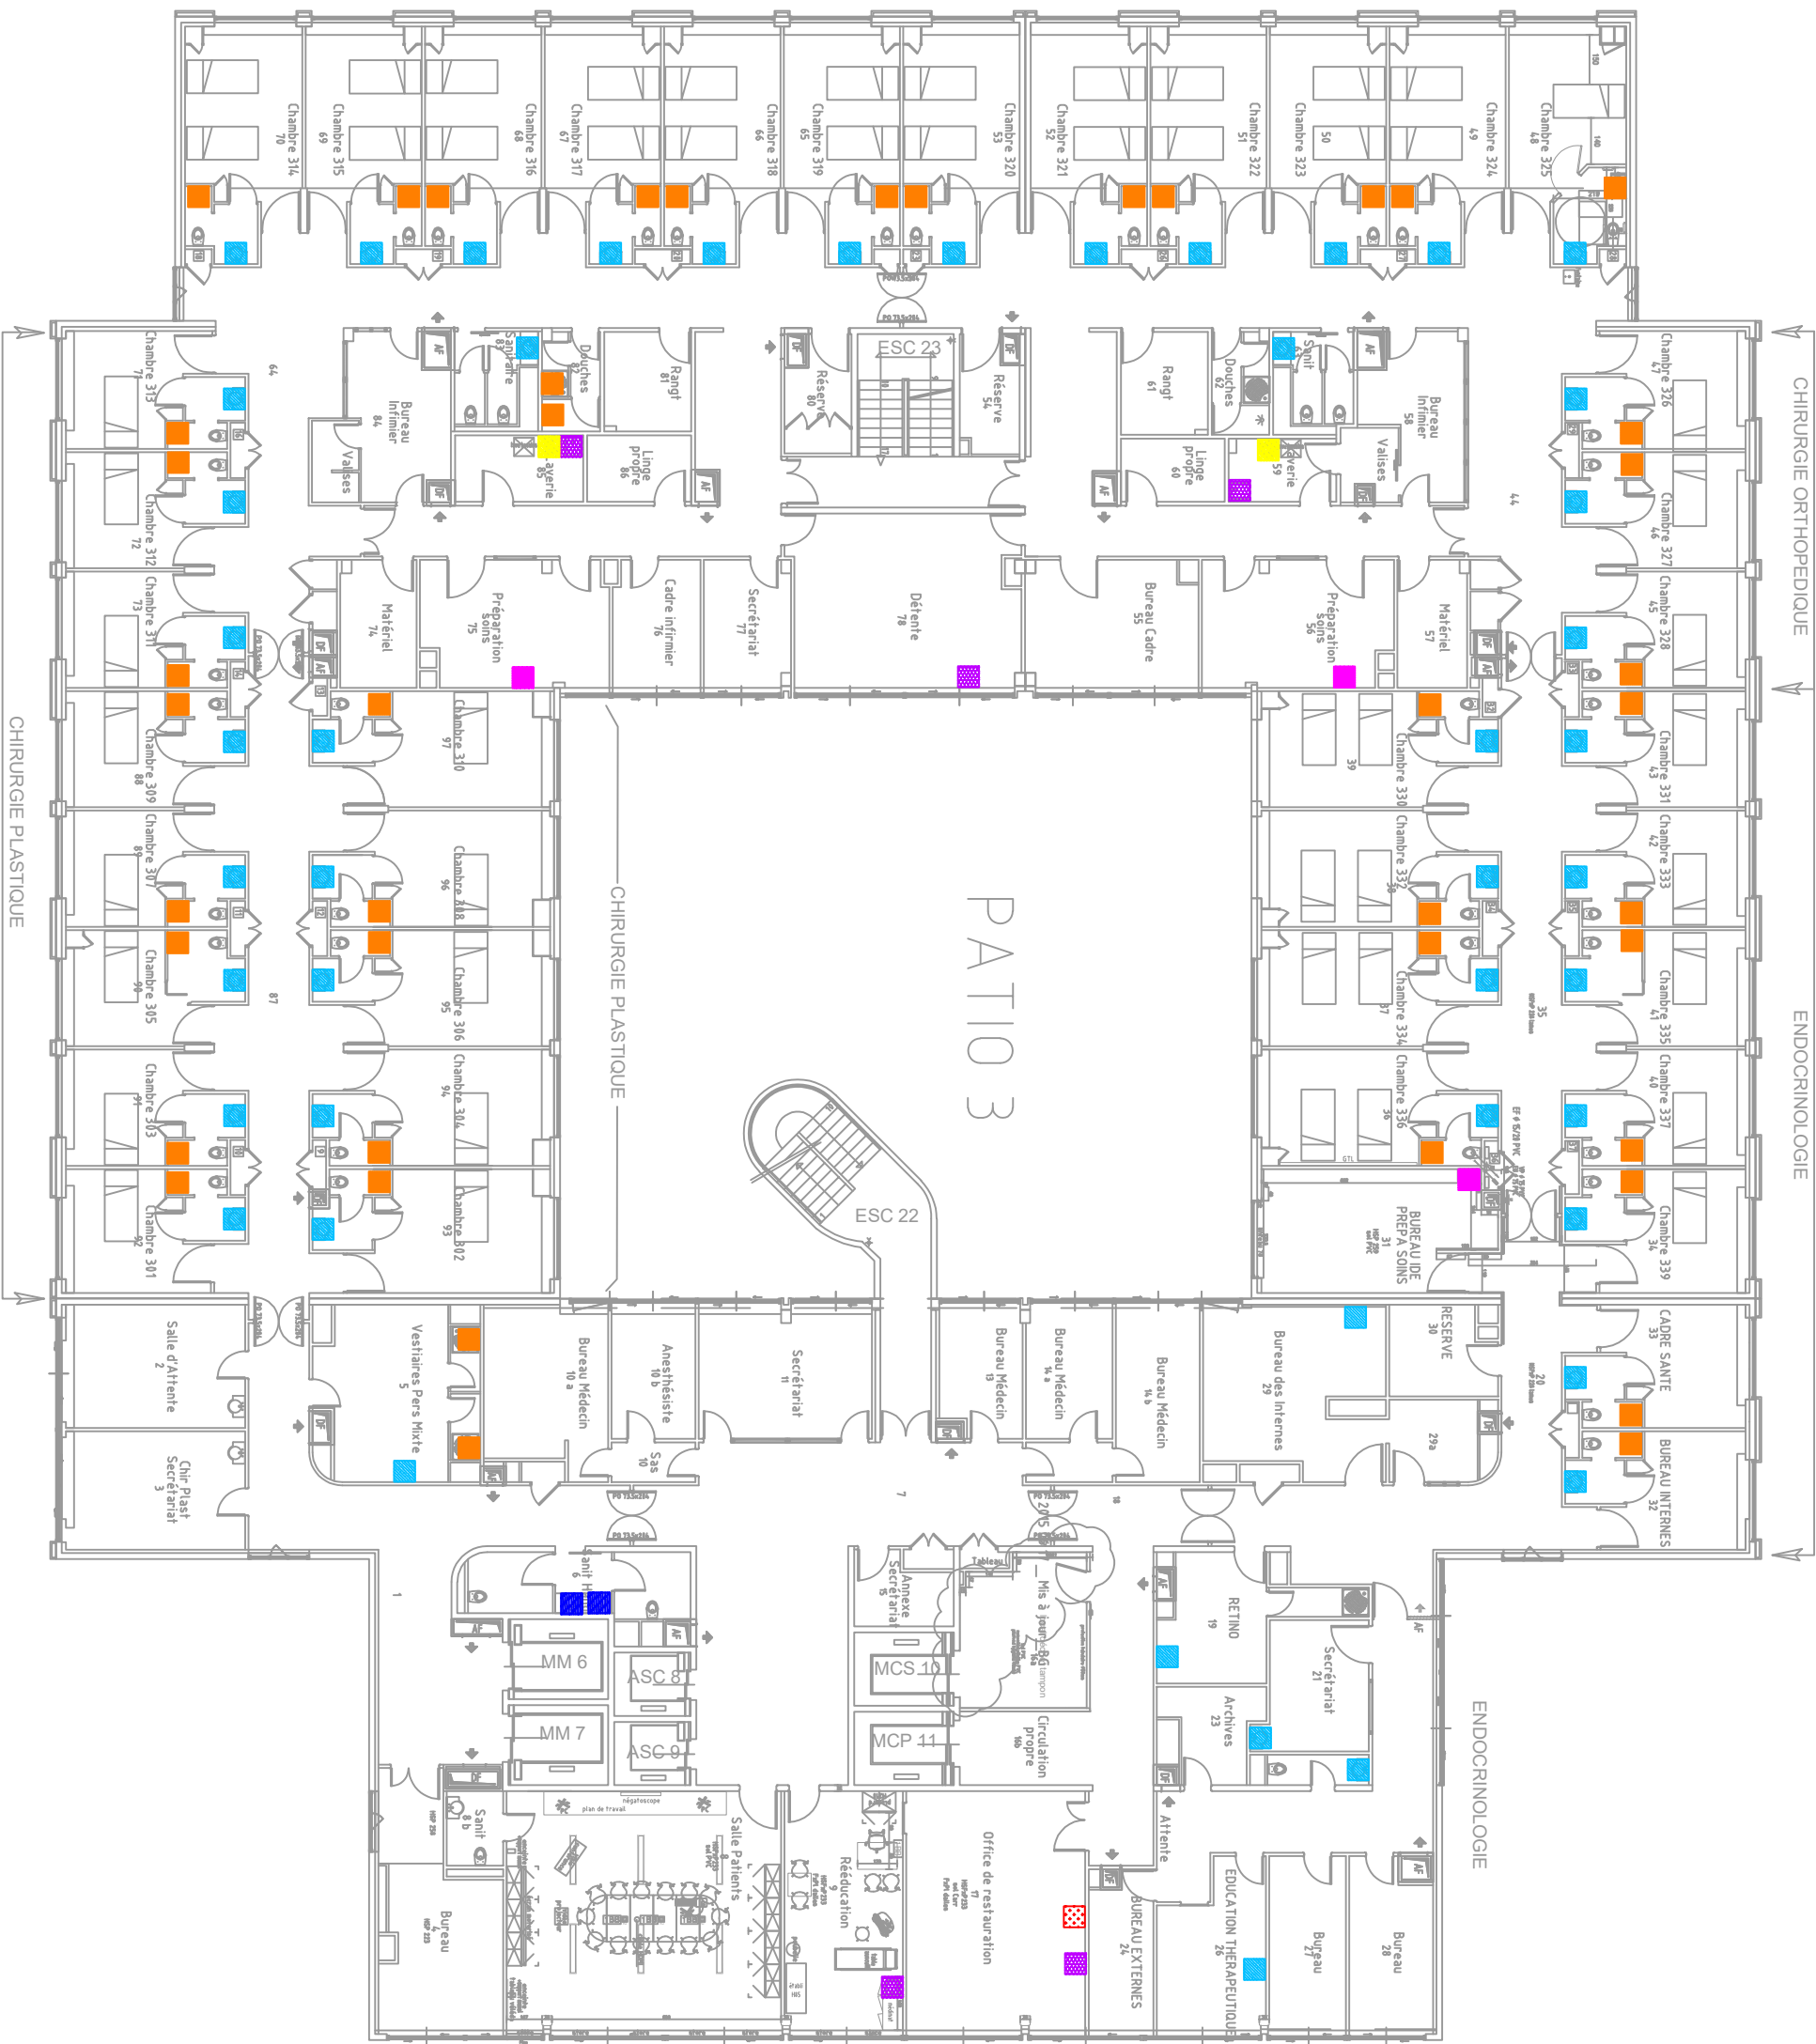

Lave-main
Robinet Standard

Lave-main
Robinet Electronique

Lave-main
Robinet Electronique Mural

Evier
Standard

Evier
Applique

Evier
Plonge + Bac

Evier
Douchette

Evier
Electronique

Douche
Standard

Robinet Paillasse



C.H.U. DE BREST
Direction des Travaux et de l'Architecture

Remplacement des mitigeurs
FPI-2024-907-IT

Pôle 3
Niveau 3

Avril 2025

Ech : Sans
Etat existant

A3