


Pôle 4

NIVEAU 0

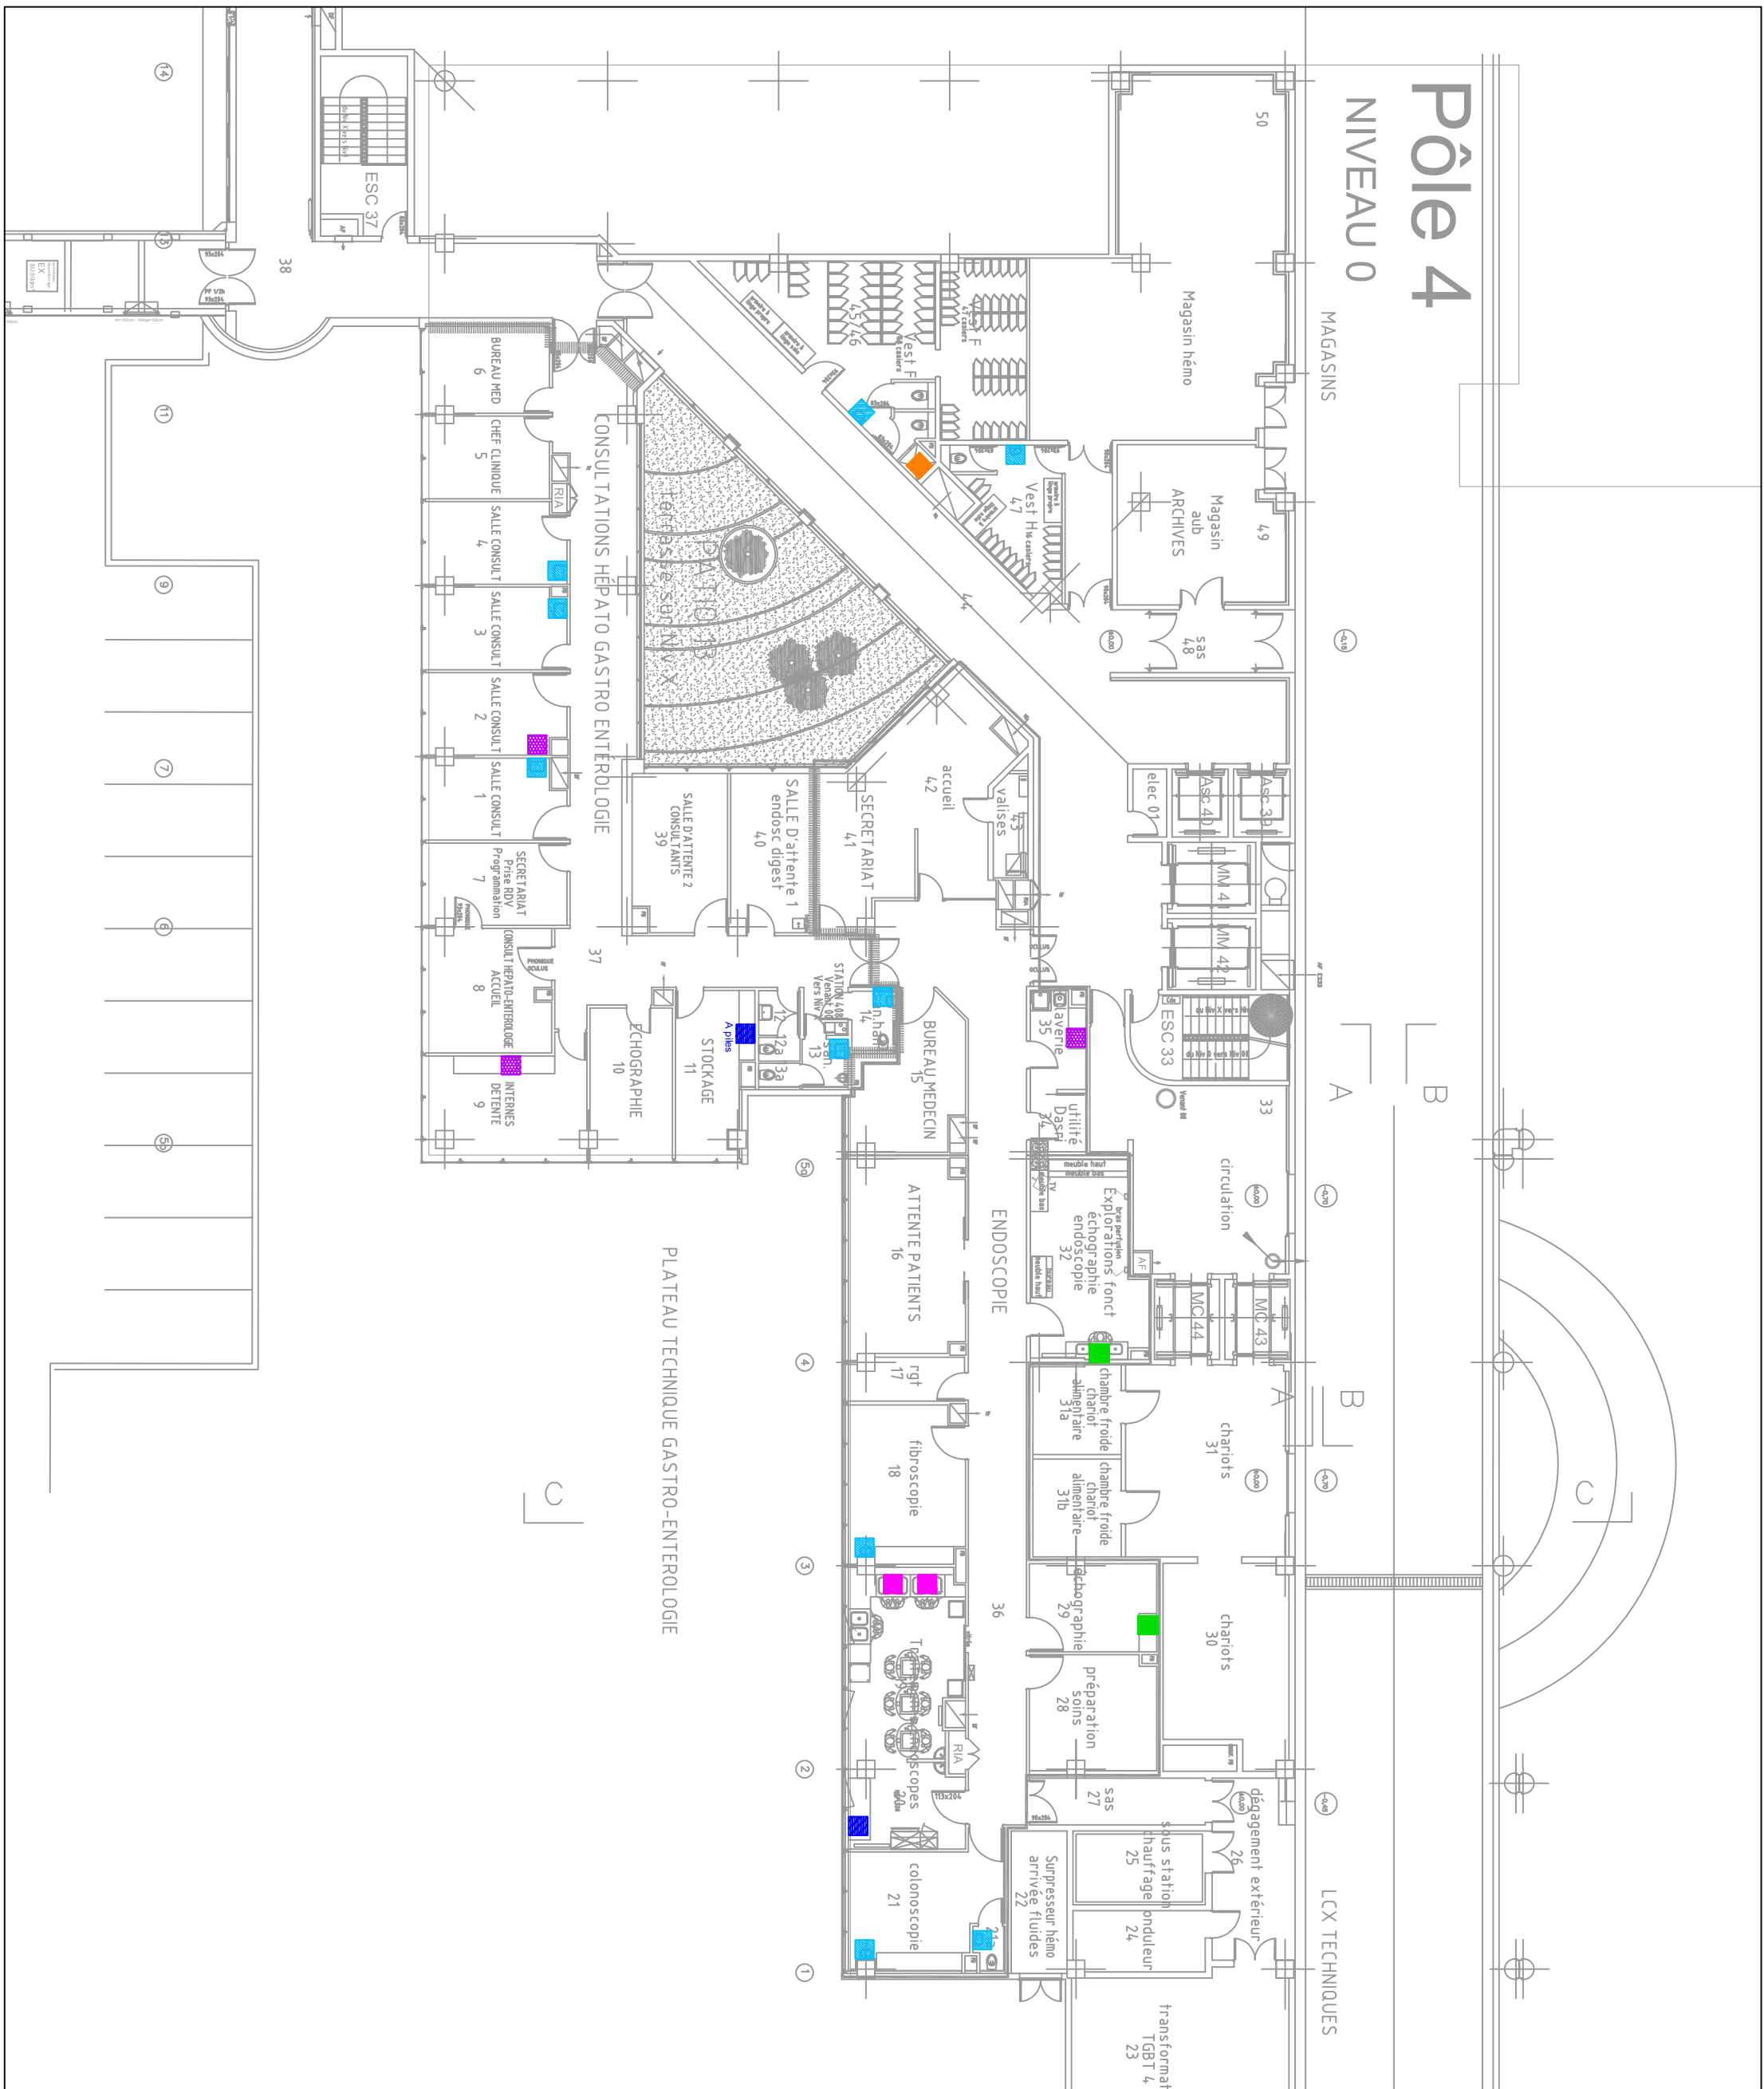

Lave-main
Robinet Standard

Lave-main
Robinet Electronique

Lave-main
Robinet Electronique Mural

Evier
Standard

Evier
Applique

Evier
Plonge + Bec

Evier
Douchette

Evier
Electronique

Douche
Standard

Robinet Pailasse

C.H.U DE BREST
Direction des Travaux et de l'Architecture

Remplacement des mitigeurs
FPI-2024-907-IT

Pôle 4
Niveau 0

Avril 2025 Ech : Sans Etat existant A3