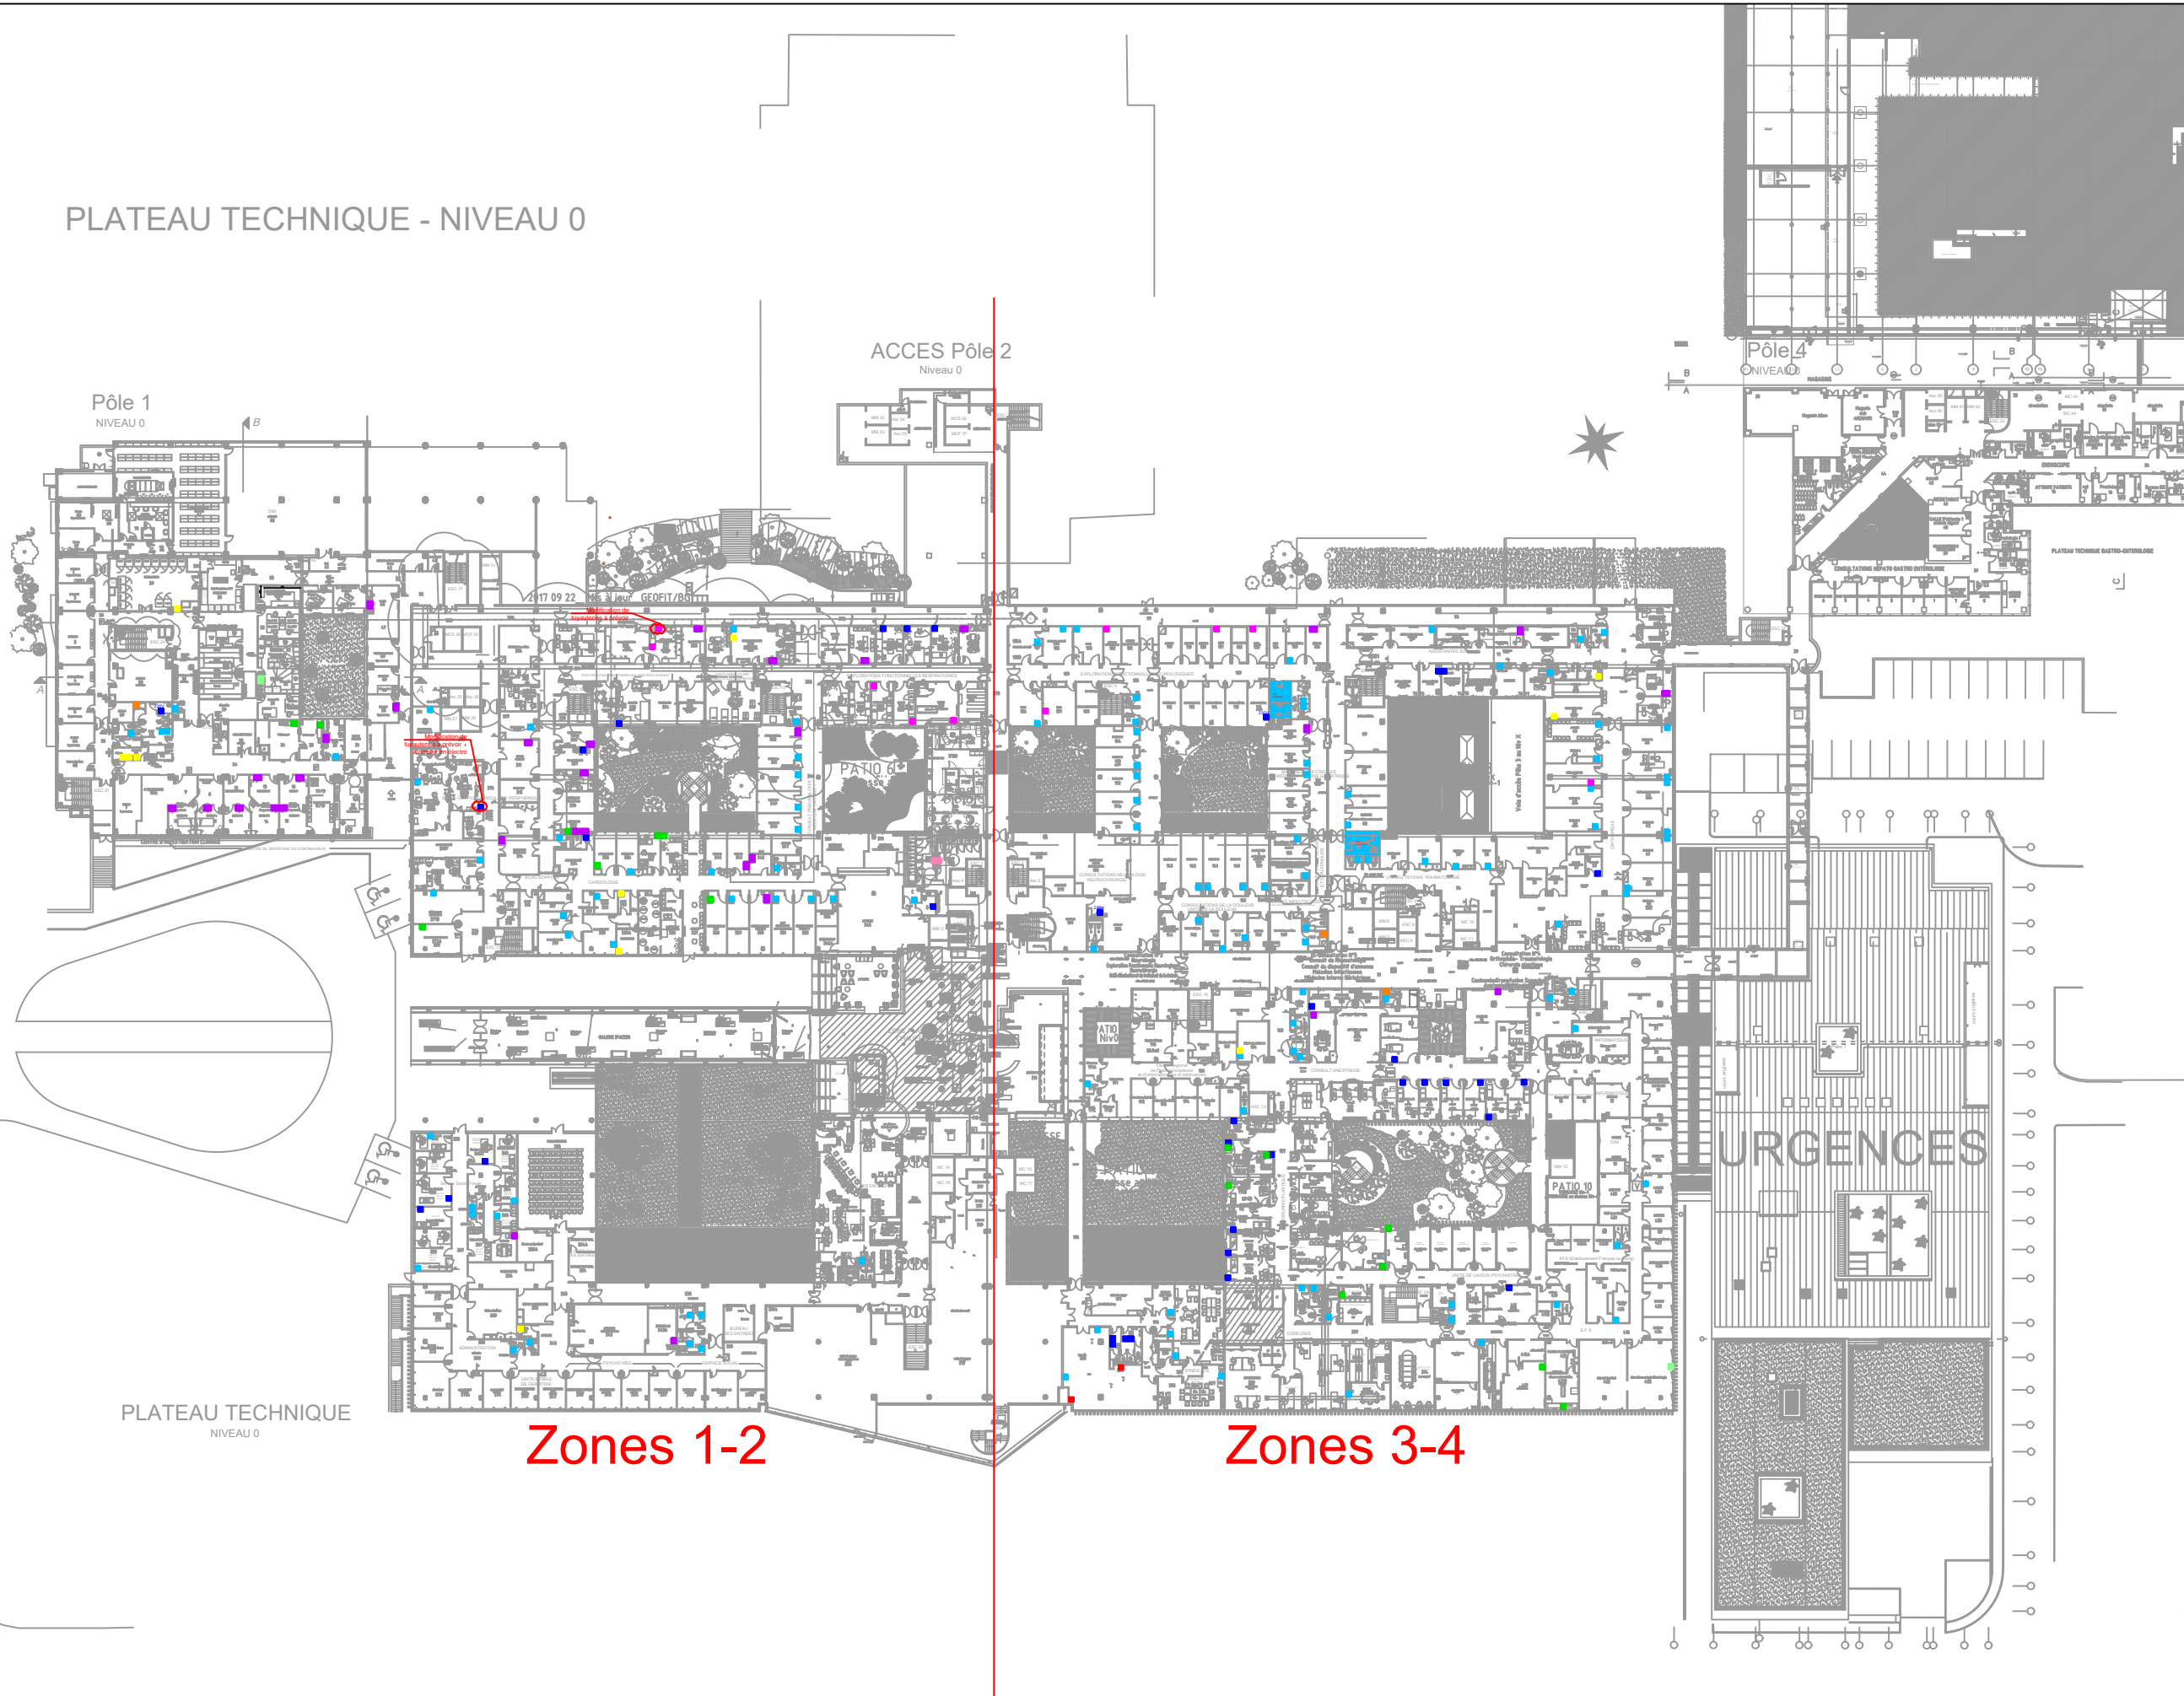
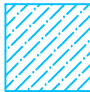
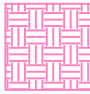


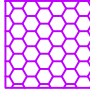
PLATEAU TECHNIQUE - NIVEAU 0

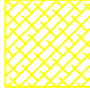


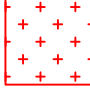
 Lave-main
Robinet Standard

 Lave-main
Robinet Electronique

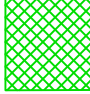
 Lave-main
Robinet Electronique Mural

 Evier
Standard

 Evier
Applique

 Evier
Plonge + Bec

 Evier
Douchette

 Evier
Electronique

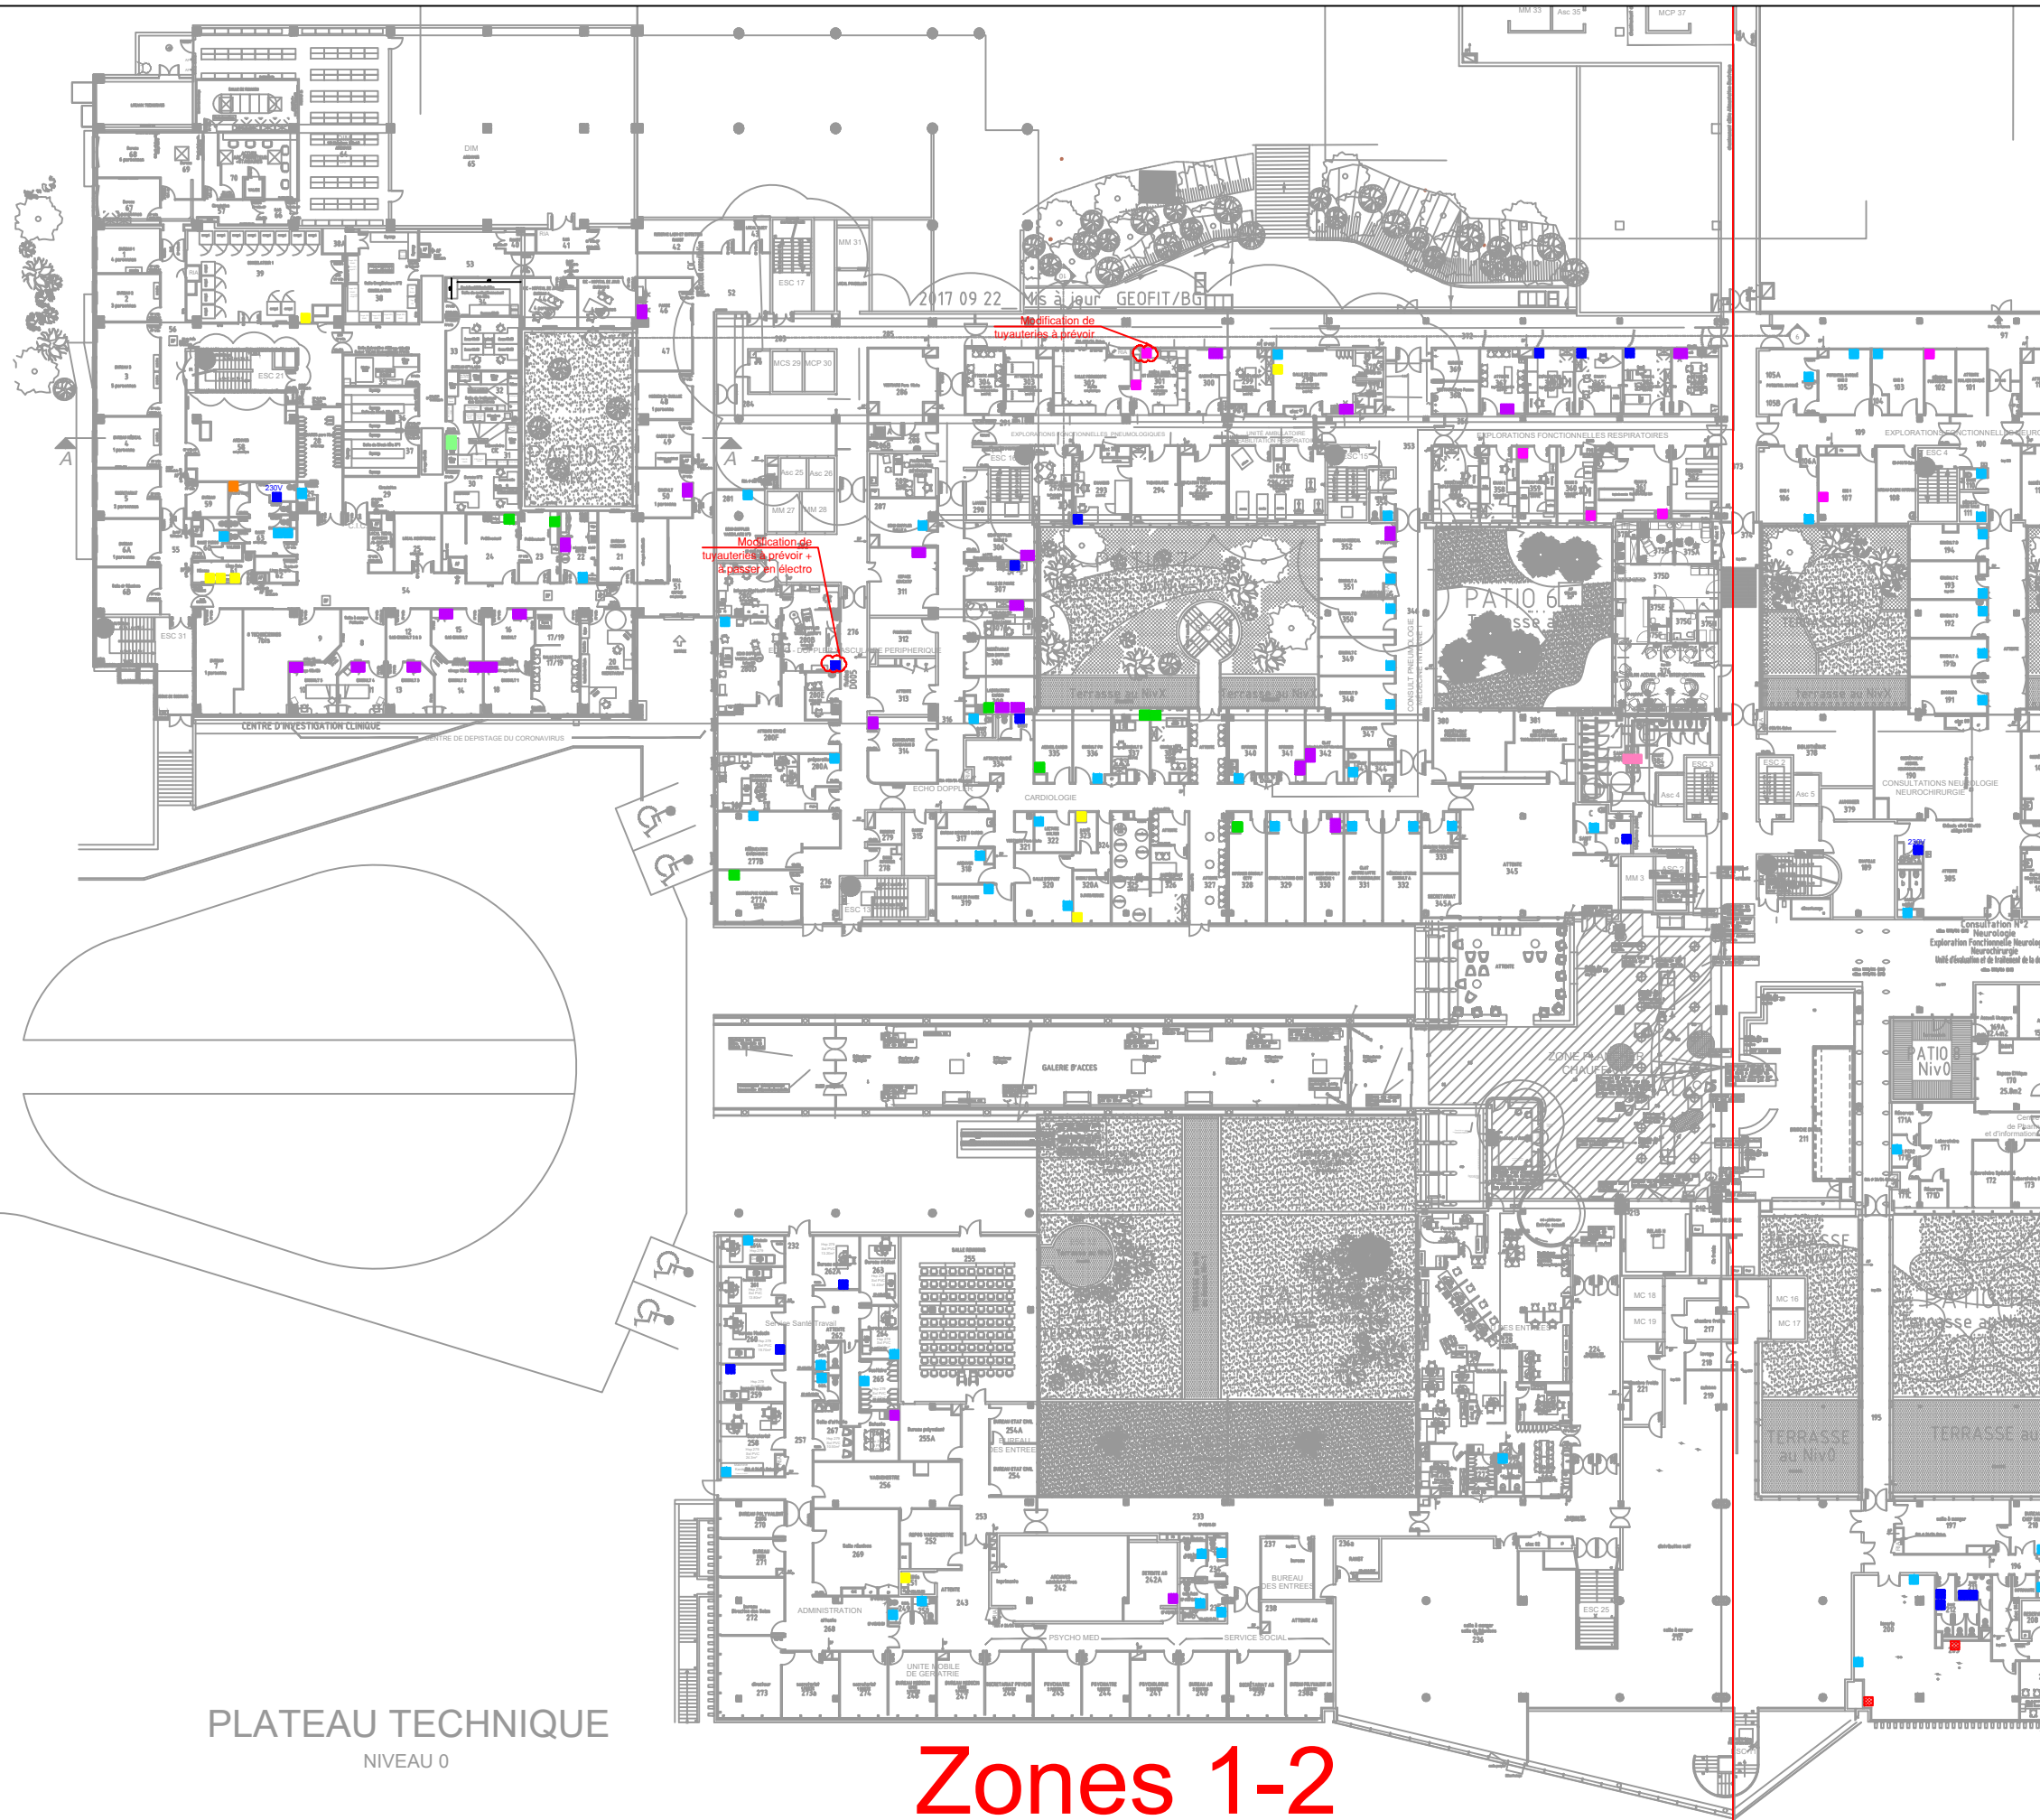
 Douche
Standard

 Robinet
Paillasse

PLATEAU TECHNIQUE
NIVEAU 0

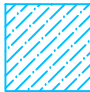
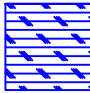
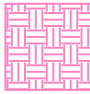
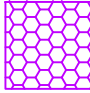
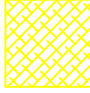
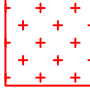
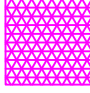
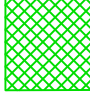

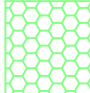
Zones 1-2

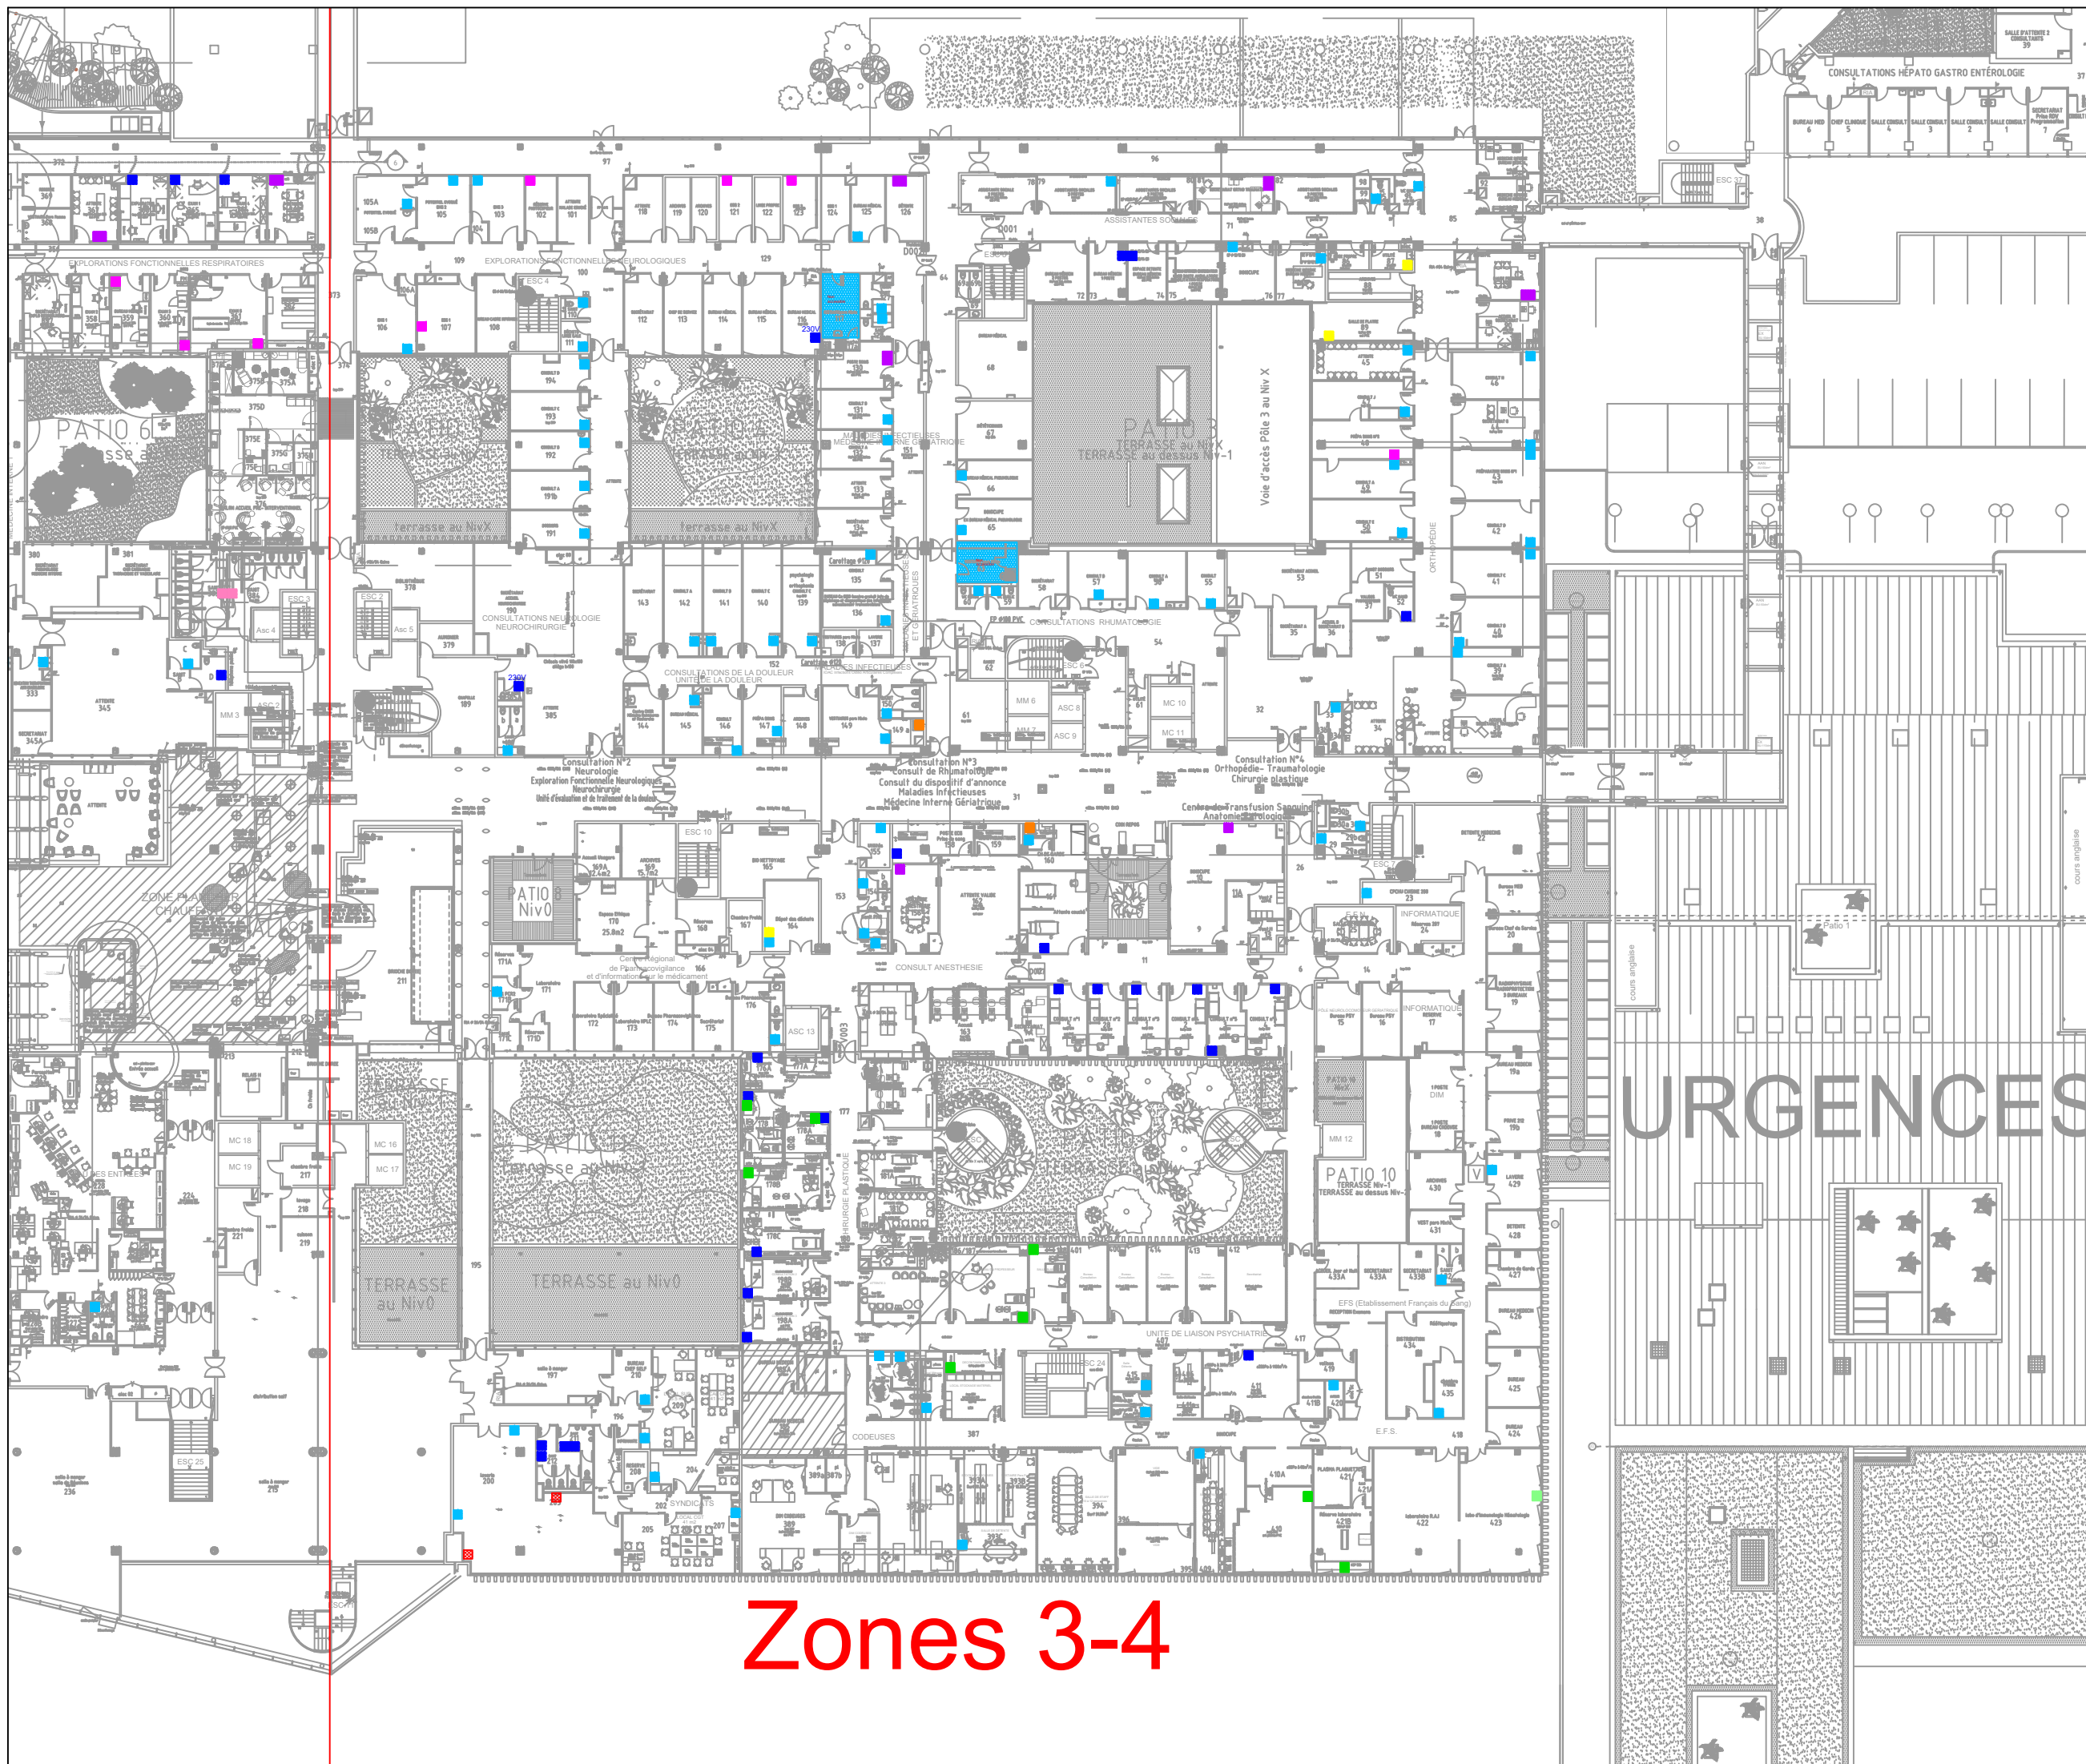
Zones 3-4



PLATEAU TECHNIQUE
NIVEAU 0

Zones 1-2

-  Lave-main
Robinet Standard
-  Lave-main
Robinet Electronique
-  Lave-main
Robinet Electronique Mural
-  Evier
Standard
-  Evier
Applique
-  Evier
Plonge + Bec
-  Evier
Douchette
-  Evier
Electronique
-  Douche
Standard
-  Robinet
Pailasse



Zones 3-4



Lave-main
Robinet Standard



Lave-main
Robinet Electronique



Lave-main
Robinet Electronique Mural



Evier
Standard

Evier
Applique



Evier
Plonge + Bec



Evier
Douchette



Evier
Electronique



Douche
Standard



Robinet Paillasse



C.H.U DE BREST
Direction des Travaux et de l'Architecture

Remplacement des mitigeurs
PPI-2024-907-ITPlateau Technique
Niveau 0
Zones 3-4

Avril 2025

	Ech : San
--	-----------

Etat existant

A3