



PLATEAU TECHNIQUE - NIVEAU X

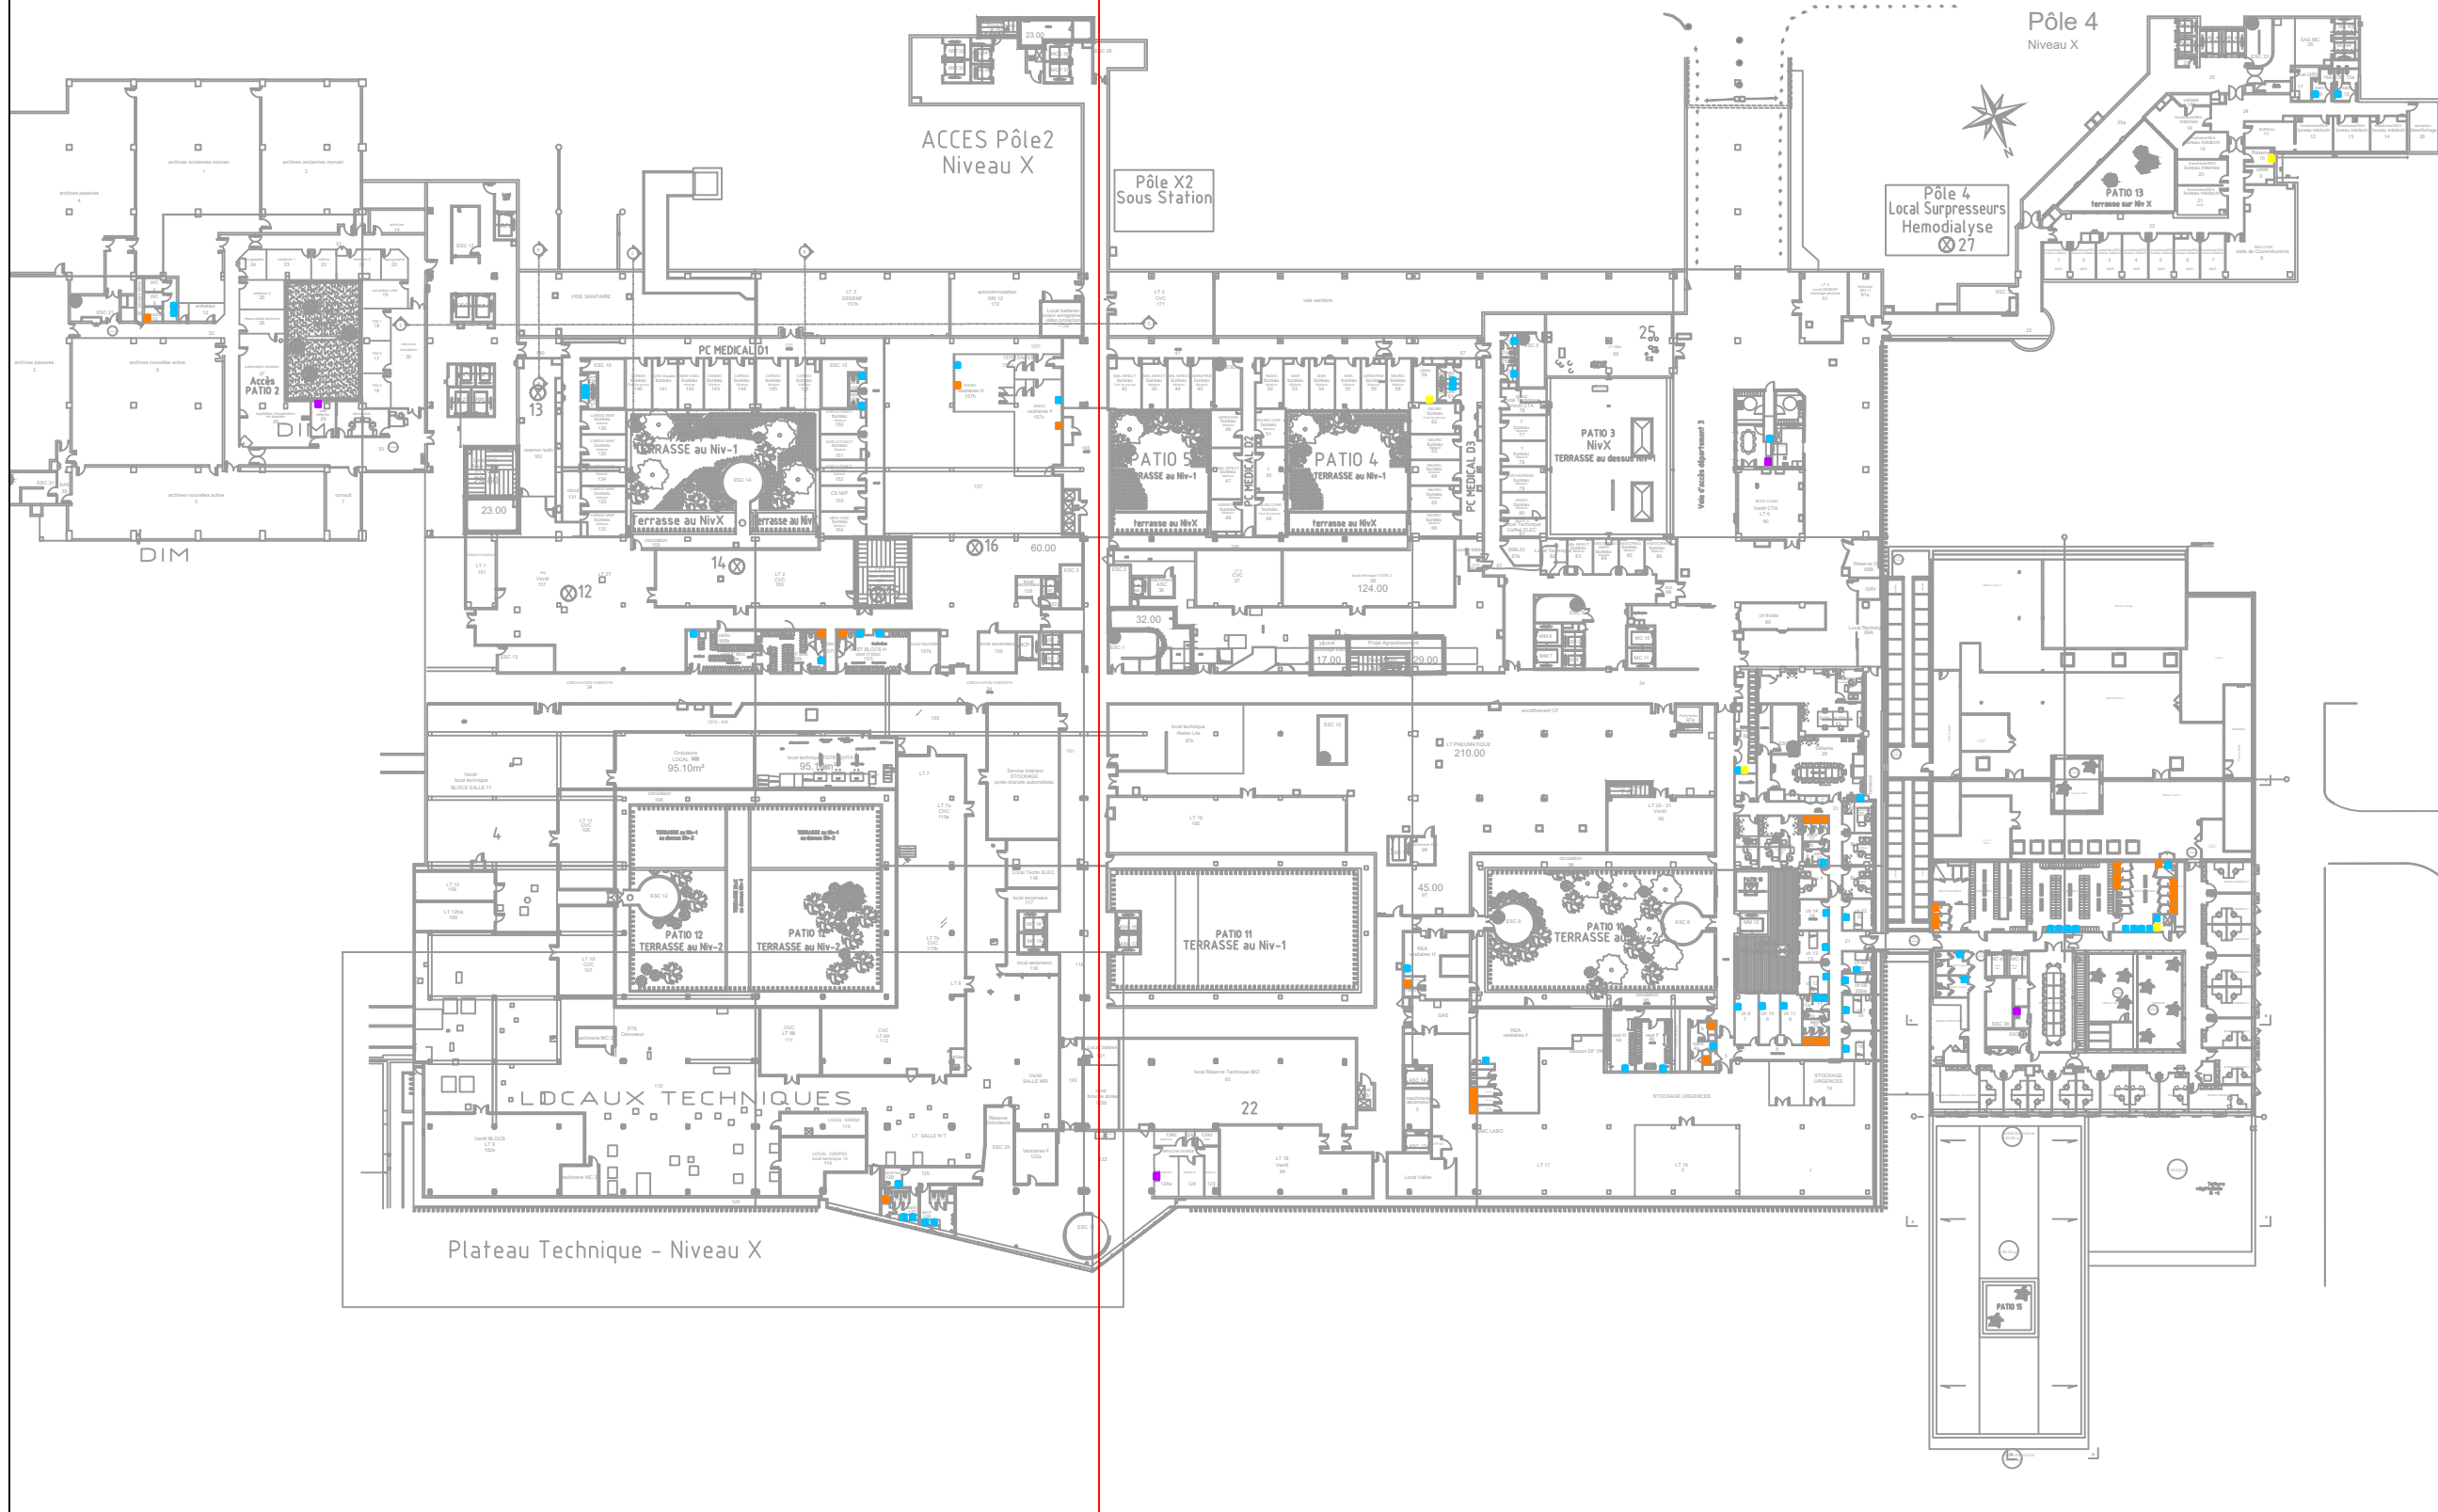

| | | | |
|--|------------|---------------|----|
| <div><div><div></div><div>C.H.U. DE BREST</div><div>DIRECTION DES TRAVAUX ET DE L'ARCHITECTURE</div></div></div> | | | |
| Remplacement des mitigeurs PPI-2024-907-IT | | | |
| Plateau Technique Niveau X | | | |
| Avril 2025 | Ech : Sans | Etat existant | A3 |
| | | | |

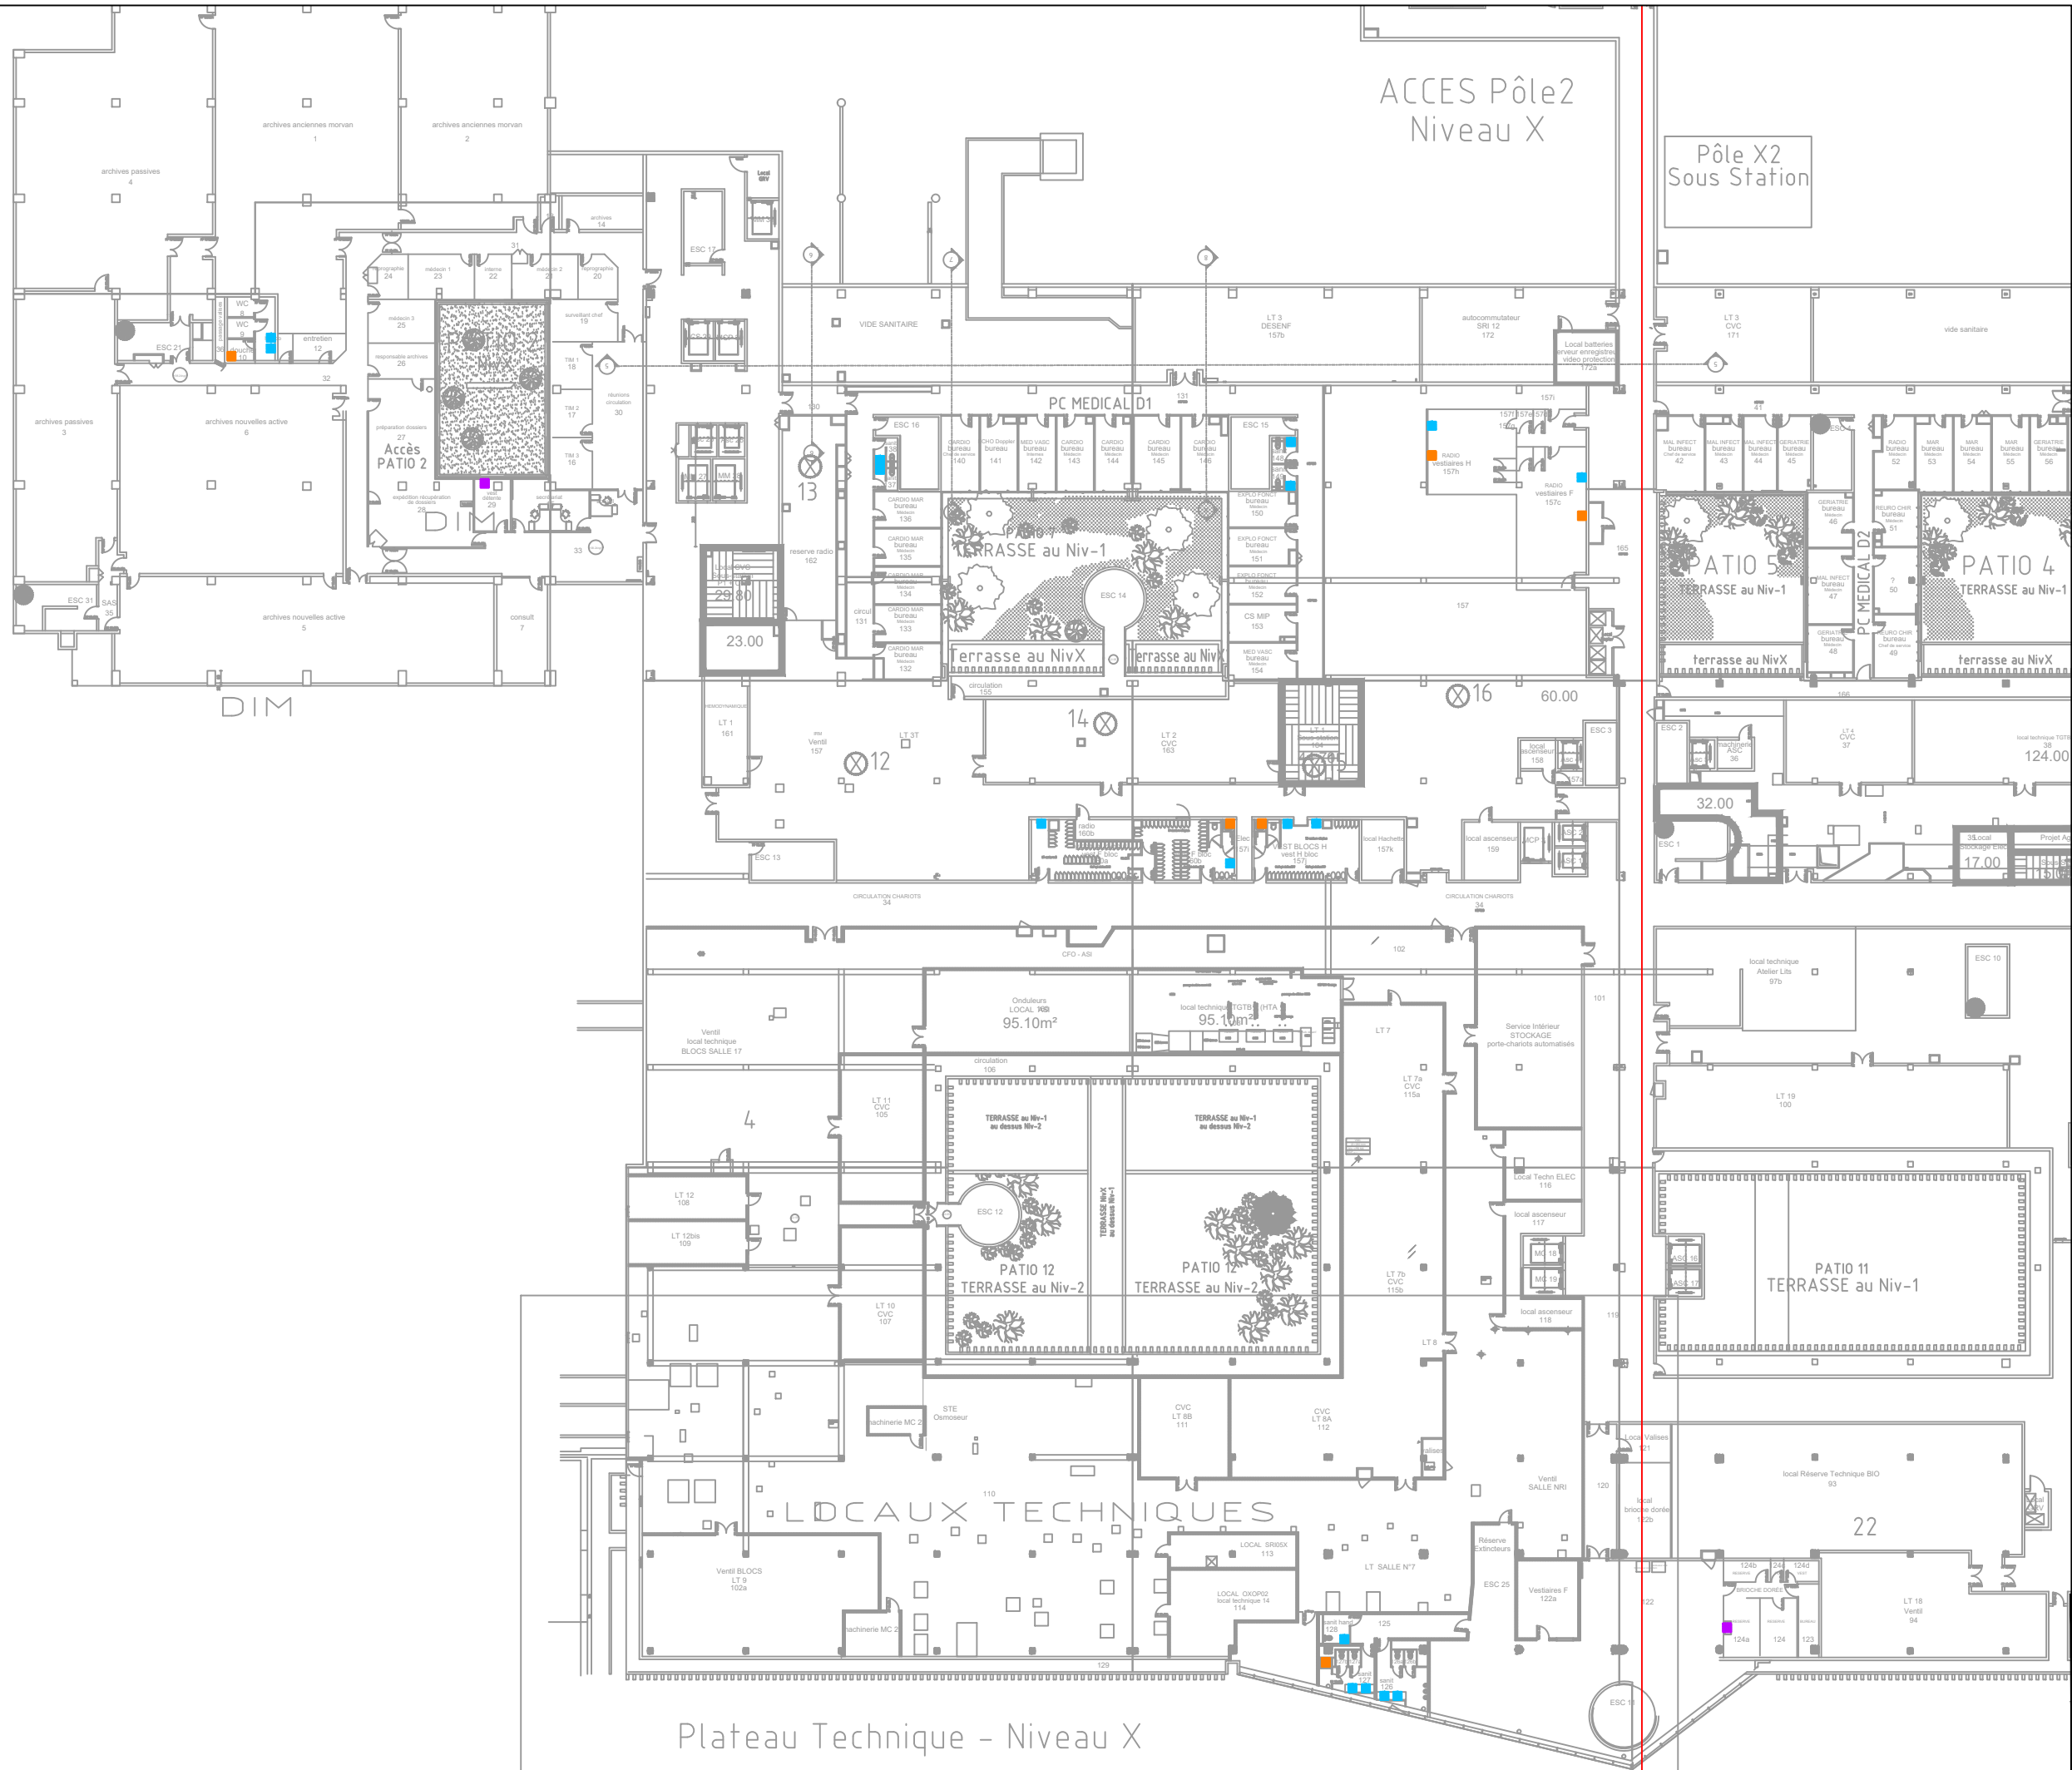

| | | | |
|--|------------|---------------|----|
| <div><div><div></div><div></div><div></div></div><div><div>C.H.U DE BREST</div><div>Direction des Travaux et de l'Architecture</div></div></div> | | | |
| Remplacement des mitigeurs PPI-2024-907-IT | | | |
| Plateau Technique Niveau X | | | |
| Avril 2025 | Ech : Sans | Etat existant | A3 |
| | | | |

