




6+

1 = 15,15 m 2 = 7,65 m 3 = 4,27 m



Accès par fonds de buts

Hauteur grilles 2m + 2m de pare ballons sur un coté et les deux frontons

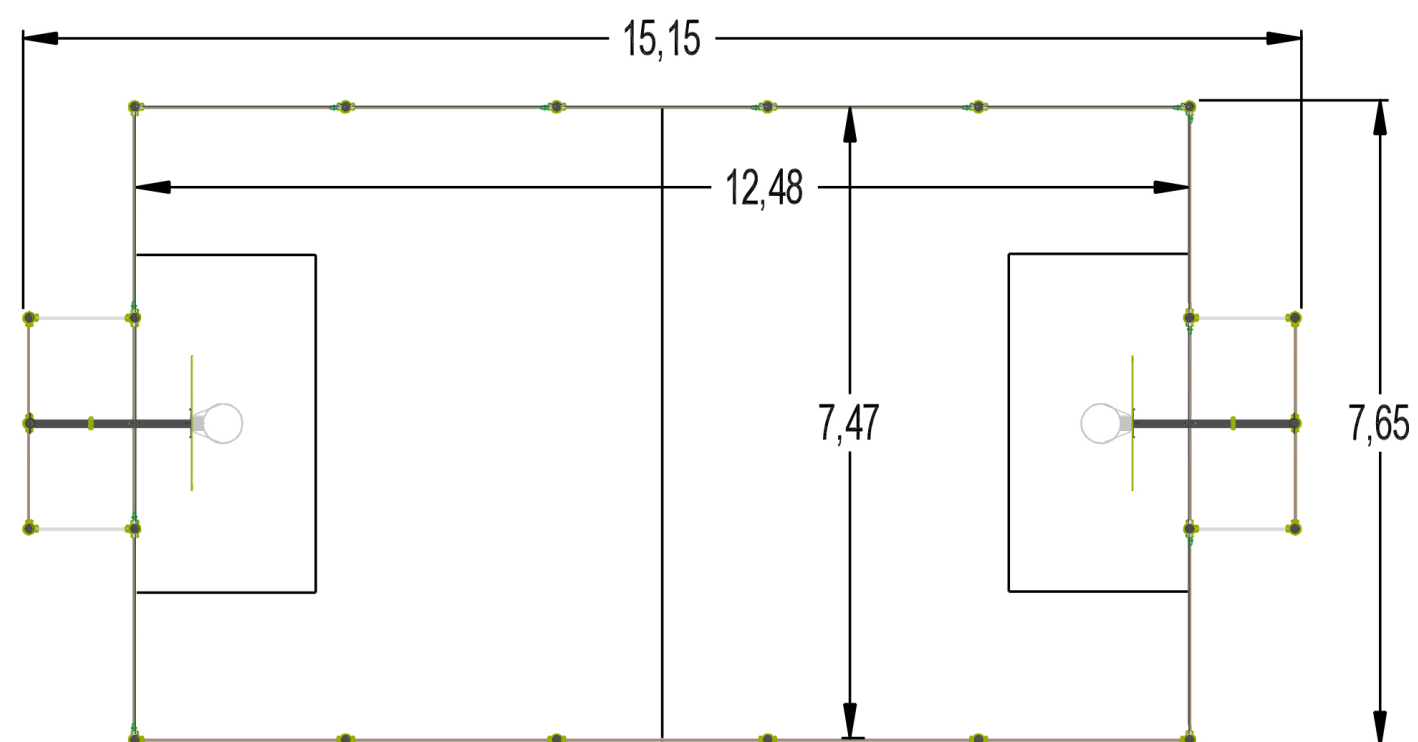

3



30



2 m3



1348 kgs



27 kgs

### Activités sportives



Nombre d'activités : 3

EN

15312



Poteaux en acier galvanisé laqué (dia. 101) La finition granitée en deux tons de gris présente de légers reliefs et confère une meilleure résistance aux rayures.




Grilles en aluminium peint.  
- tubes horizontaux dia. 40 x 3  
- tubes verticaux dia. 20 x 2



Les fixations en acier inoxydable sont protégées par des capsules anti-vandalisme en polyamide.



Chapeaux et pièces de jonction en aluminium peint.

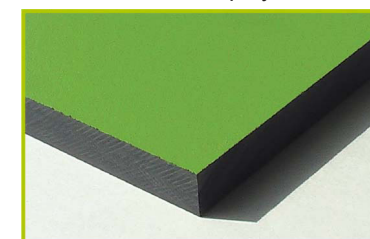

Plaques colorées élaborées à partir d'un matériau compact (HPL) d'une épaisseur de 13 mm. Matériau robuste, excellente résistance aux intempéries et au vandalisme.

### Accessibilité



Handicap moteur  
Handicap sensoriel  
Handicap mental