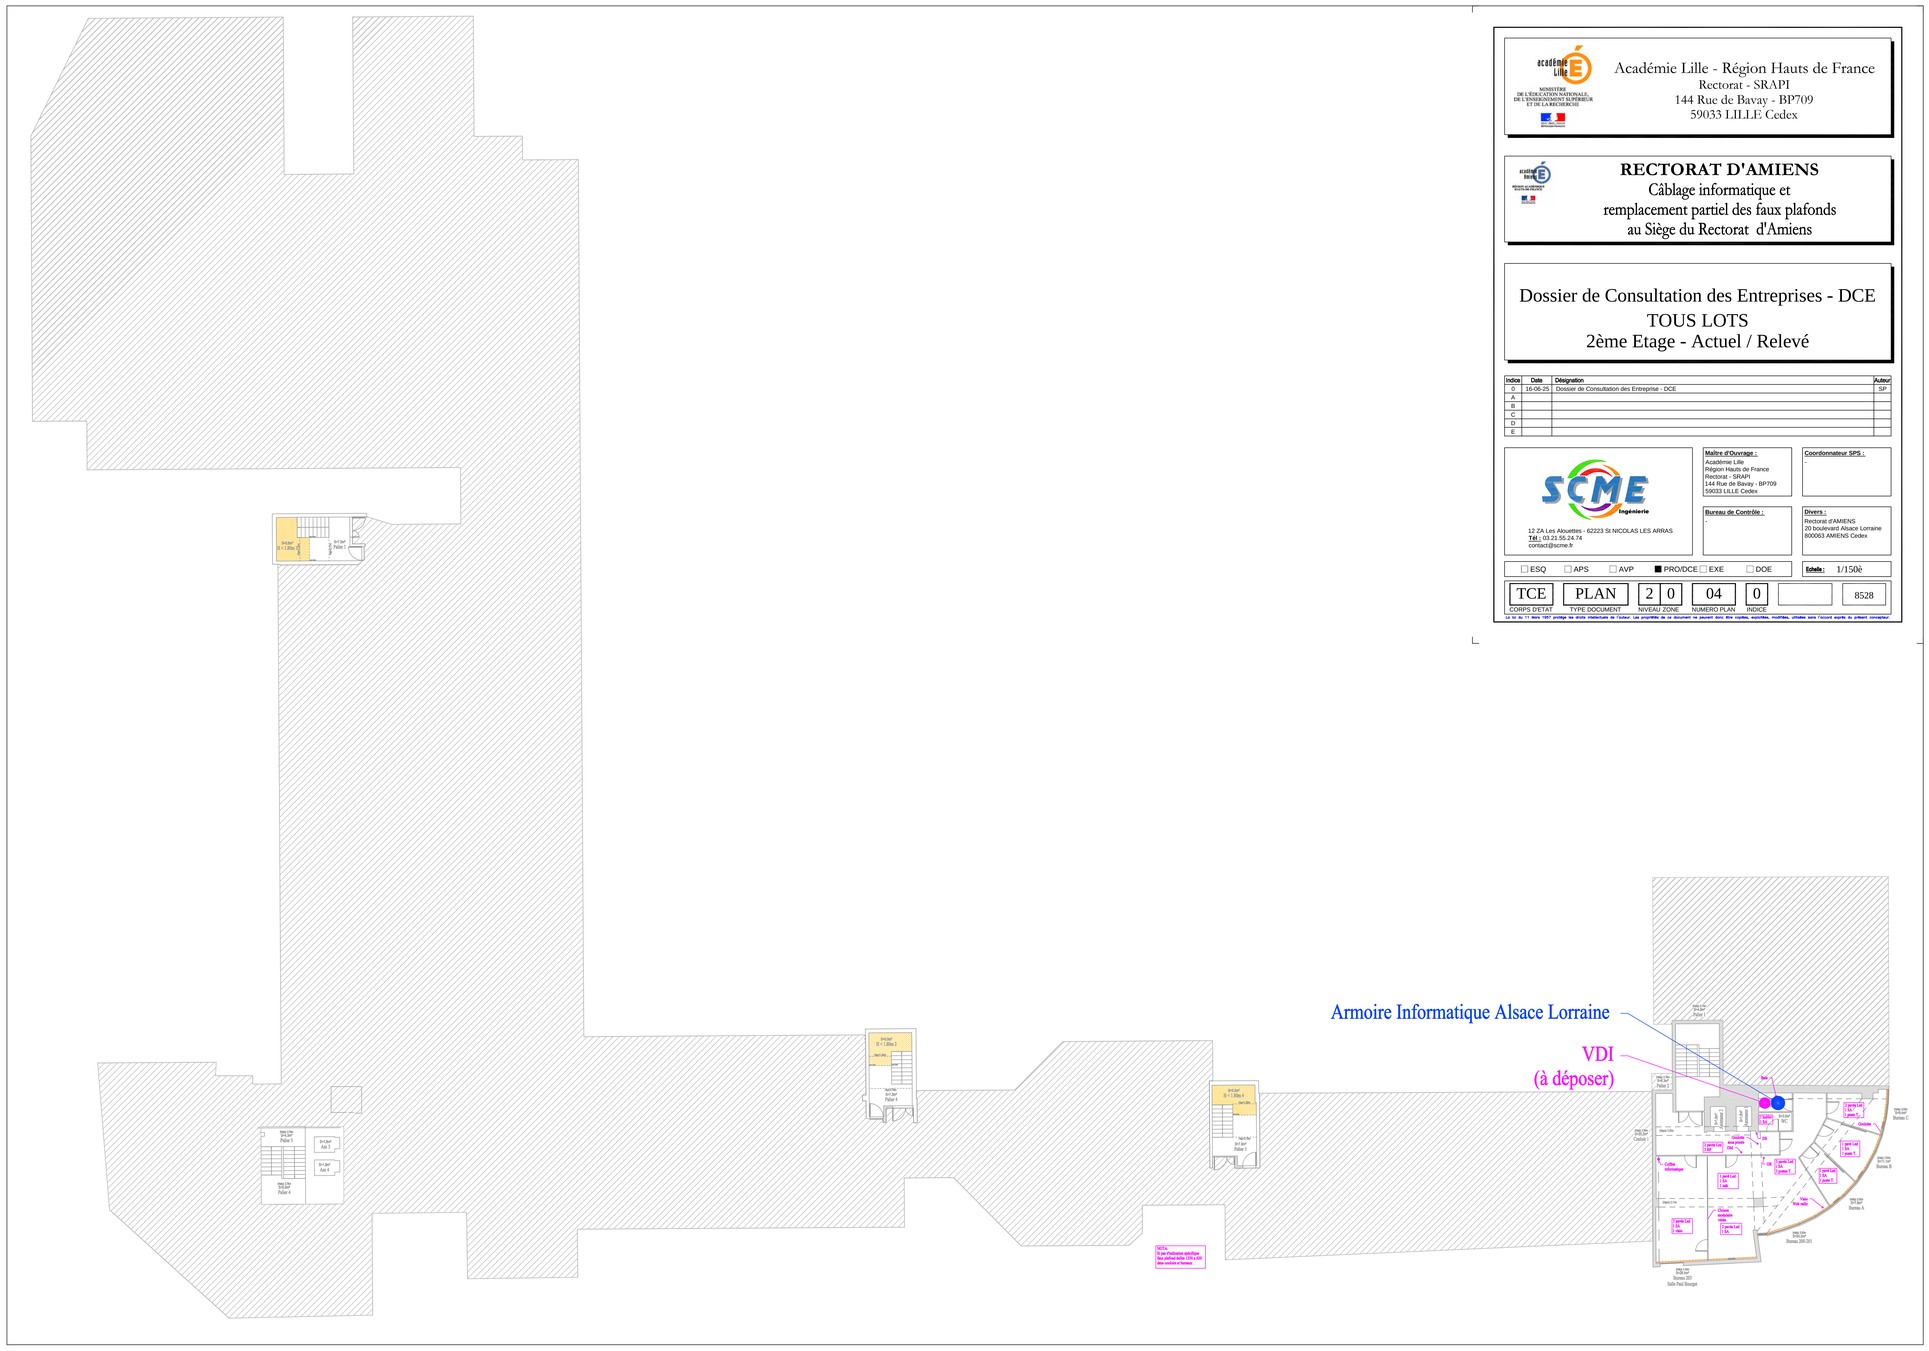

Académie Lille - Région Hauts de France
Rectorat - SRAPI
144 Rue de Bavay - BP709
59033 LILLE Cedex

RECTORAT D'AMIENS

Câblage informatique et
remplacement partiel des faux plafonds
au Siège du Rectorat d'Amiens

Dossier de Consultation des Entreprises - DCE
TOUS LOTS
2ème Etage - Actuel / Relevé

Indice	Date	Désignation	Auteur
0	16-06-25	Dossier de Consultation des Entreprise - DCE	SP
A			
B			
C			
D			
E			

SCME Ingénierie
12 ZA Les Alouettes - 62223 St NICOLAS LES ARRAS
Tél : 03.21.55.24.74
contact@scme.fr

Maître d'Ouvrage :
Académie Lille
Région Hauts de France
Rectorat - SRAPI
144 Rue de Bavay - BP709
59033 LILLE Cedex

Coordonnateur SPS :
-

Bureau de Contrôle :
-

Divers :
Rectorat d'AMIENS
20 boulevard Alsace Lorraine
800063 AMIENS Cedex

☐ ESQ ☐ APS ☐ AVP ■ PRO/DCE ☐ EXE ☐ DOE

Echelle : 1/150è

TCE	PLAN	2	0	04	0		8528
CORPS D'ETAT	TYPE DOCUMENT	NIVEAU ZONE		NUMERO PLAN	INDICE		

Le fait de ne ! ! !