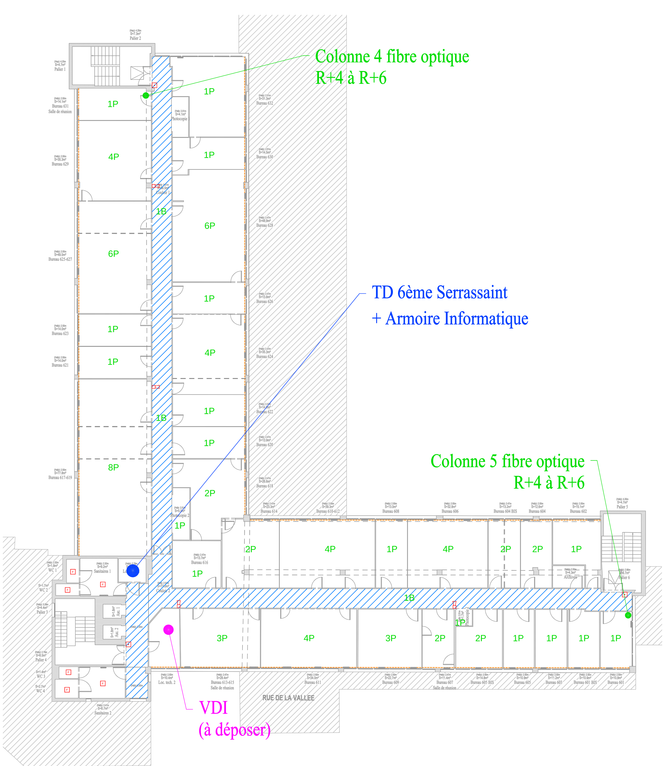

LEGENDE :

Dépose et remplacement des faux plafonds.
Eclairage Type 1 pour 200 lux.
Allumage par détecteurs selon CCTP.

DM

F — Flash

DS

...B — Poste Borne WiFi

...P — Poste RJ

Académie Lille - Région Hauts de France
Rectorat - SRAPI
144 Rue de Bavay - BP709
59033 LILLE Cedex

RECTORAT D'AMIENS
Câblage informatique et
remplacement partiel des faux plafonds
au Siège du Rectorat d'Amiens

Dossier de Consultation des Entreprises - DCE
TOUS LOTS
6ème Etage - Projet

Indice	Date	Désignation	Pulsar
1	10.06.25	Dossier de Consultation des Entreprise - DCE	
2			
3			
4			
5			
6			

SCME Ingénierie
12 Z/A Les Alouettes - 02220 St NICOLAS-LES-ARRAS
Tél. : 03.21.55.24.74
contact@scme.fr

Maître d'Ouvrage :
Académie Lille
Région Hauts de France
Rectorat - SRAPI
144 Rue de Bavay - BP709
59033 LILLE Cedex

Coordonnateur SPS :

Bureau de Contrôle :

Divers :
Rectorat d'AMIENS
20 Boulevard de Lorraine
80063 AMIENS Cedex

☐ ESQ ☐ APS ☐ AVP ■ PRO/DCE ☐ EXE ☐ DOE

Echelle : 1/1000

ELE	PLAN	6	0	15	0		85228
CORPS D'ETAT	TYPE DOCUMENT	NUMERO ZONE		NUMERO PLAN		INDICE	

Ce document est la propriété exclusive de SCME Ingénierie. Il ne peut être communiqué ou reproduit sans son autorisation préalable.