


PROJET :



A	17/04/25	Création du document				C.DELANNOY	
Ind	Date	Désignation				Dessiné	

CENTRE DES FINANCES DE DUNKERQUE
AMENAGEMENT DU BATIMENT - RDC
PLAN TRAVAUX AILE GAUCHE

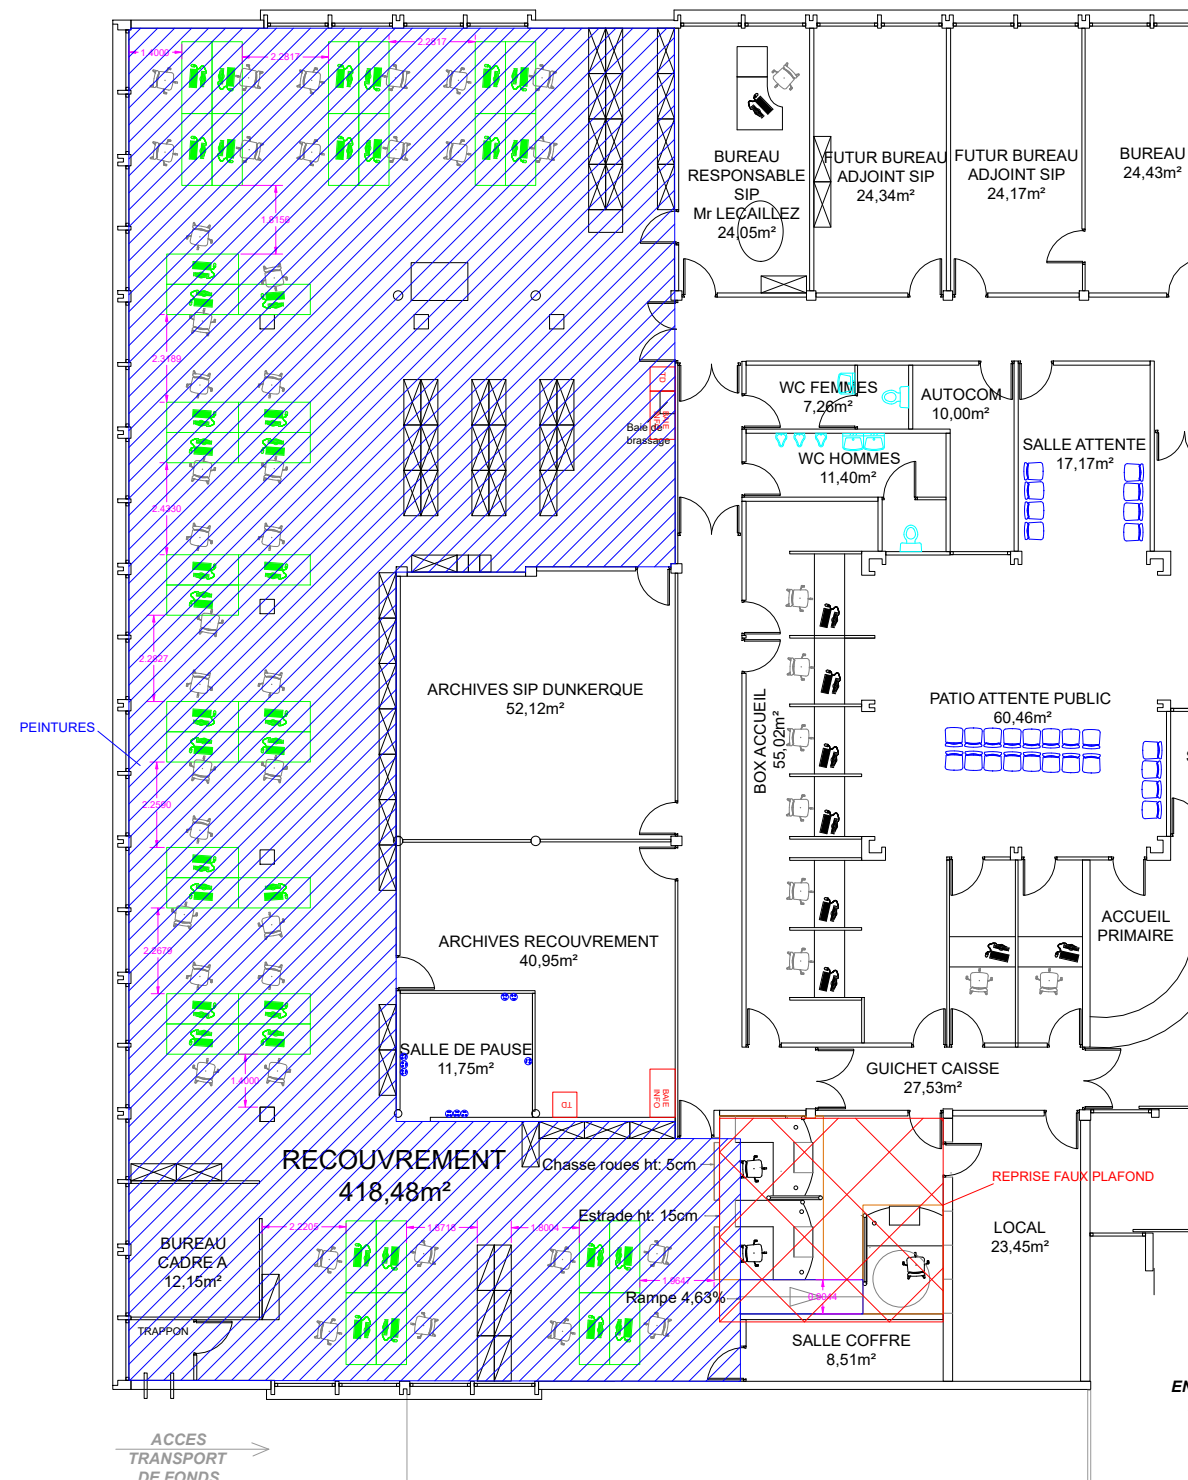

Mission :	567
Lot :	1-2
Phase :	DCE
Echelle :	1/200
ETBE INGENIERIE	