

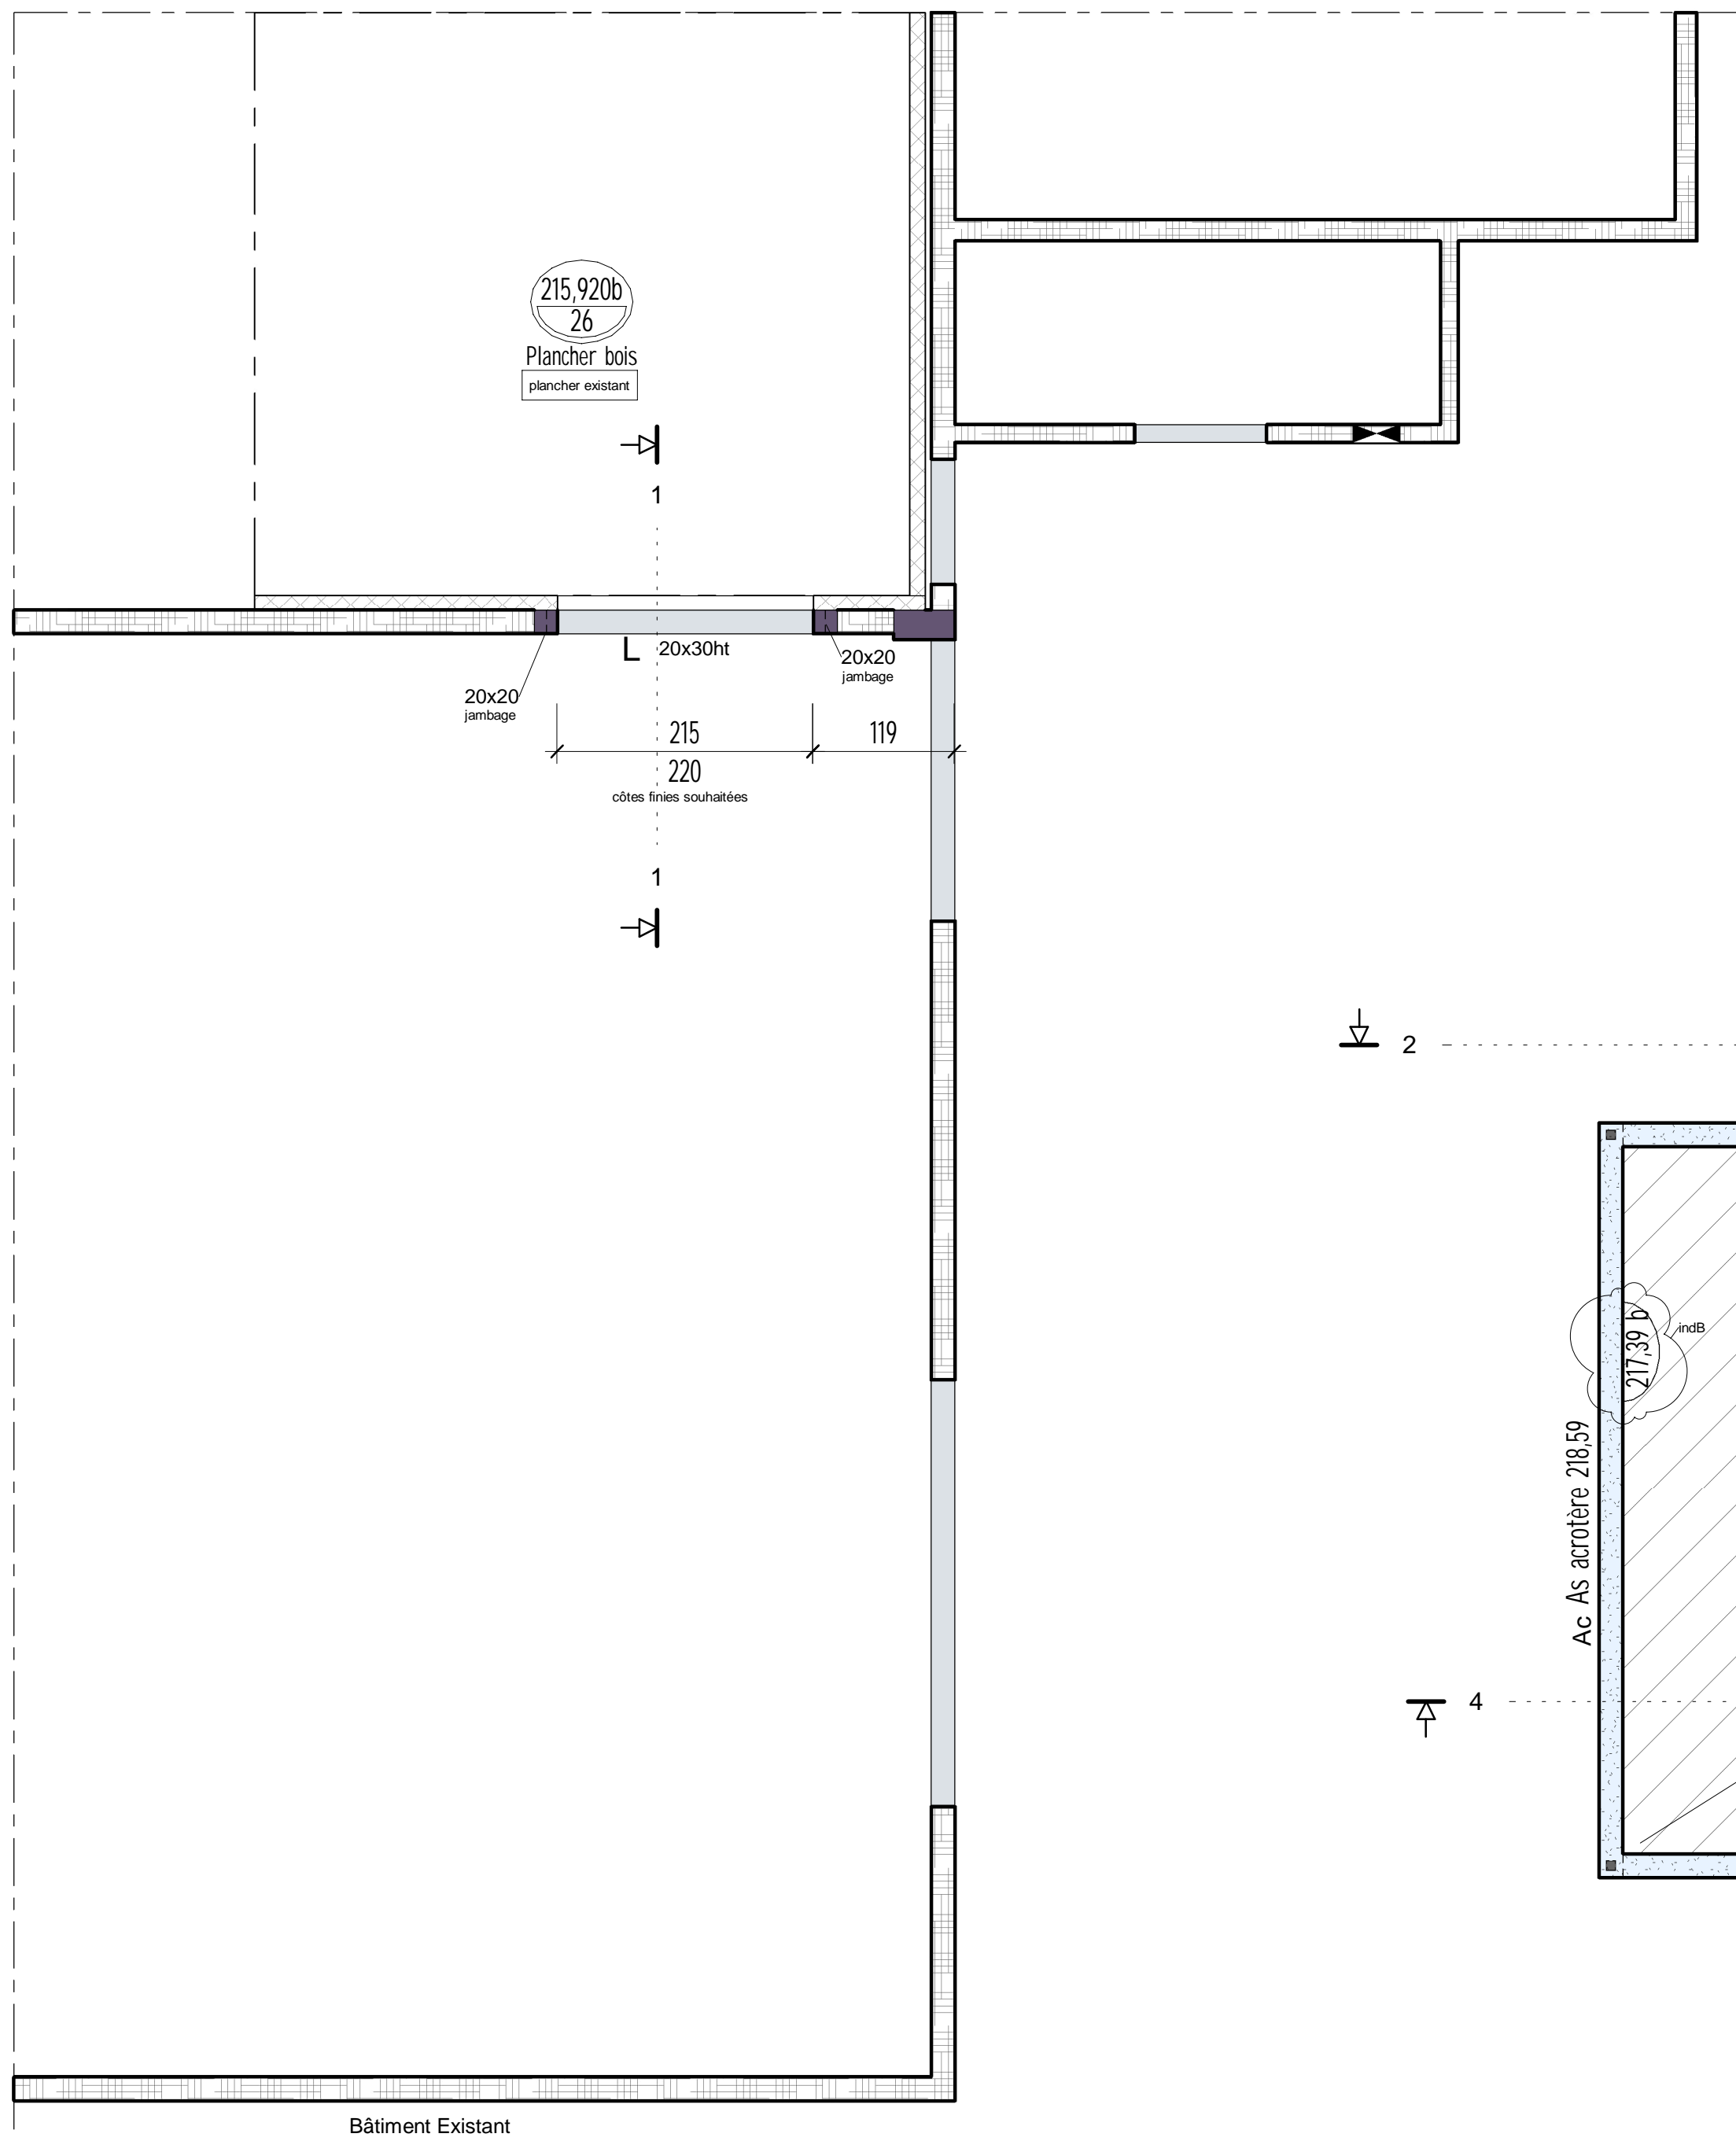
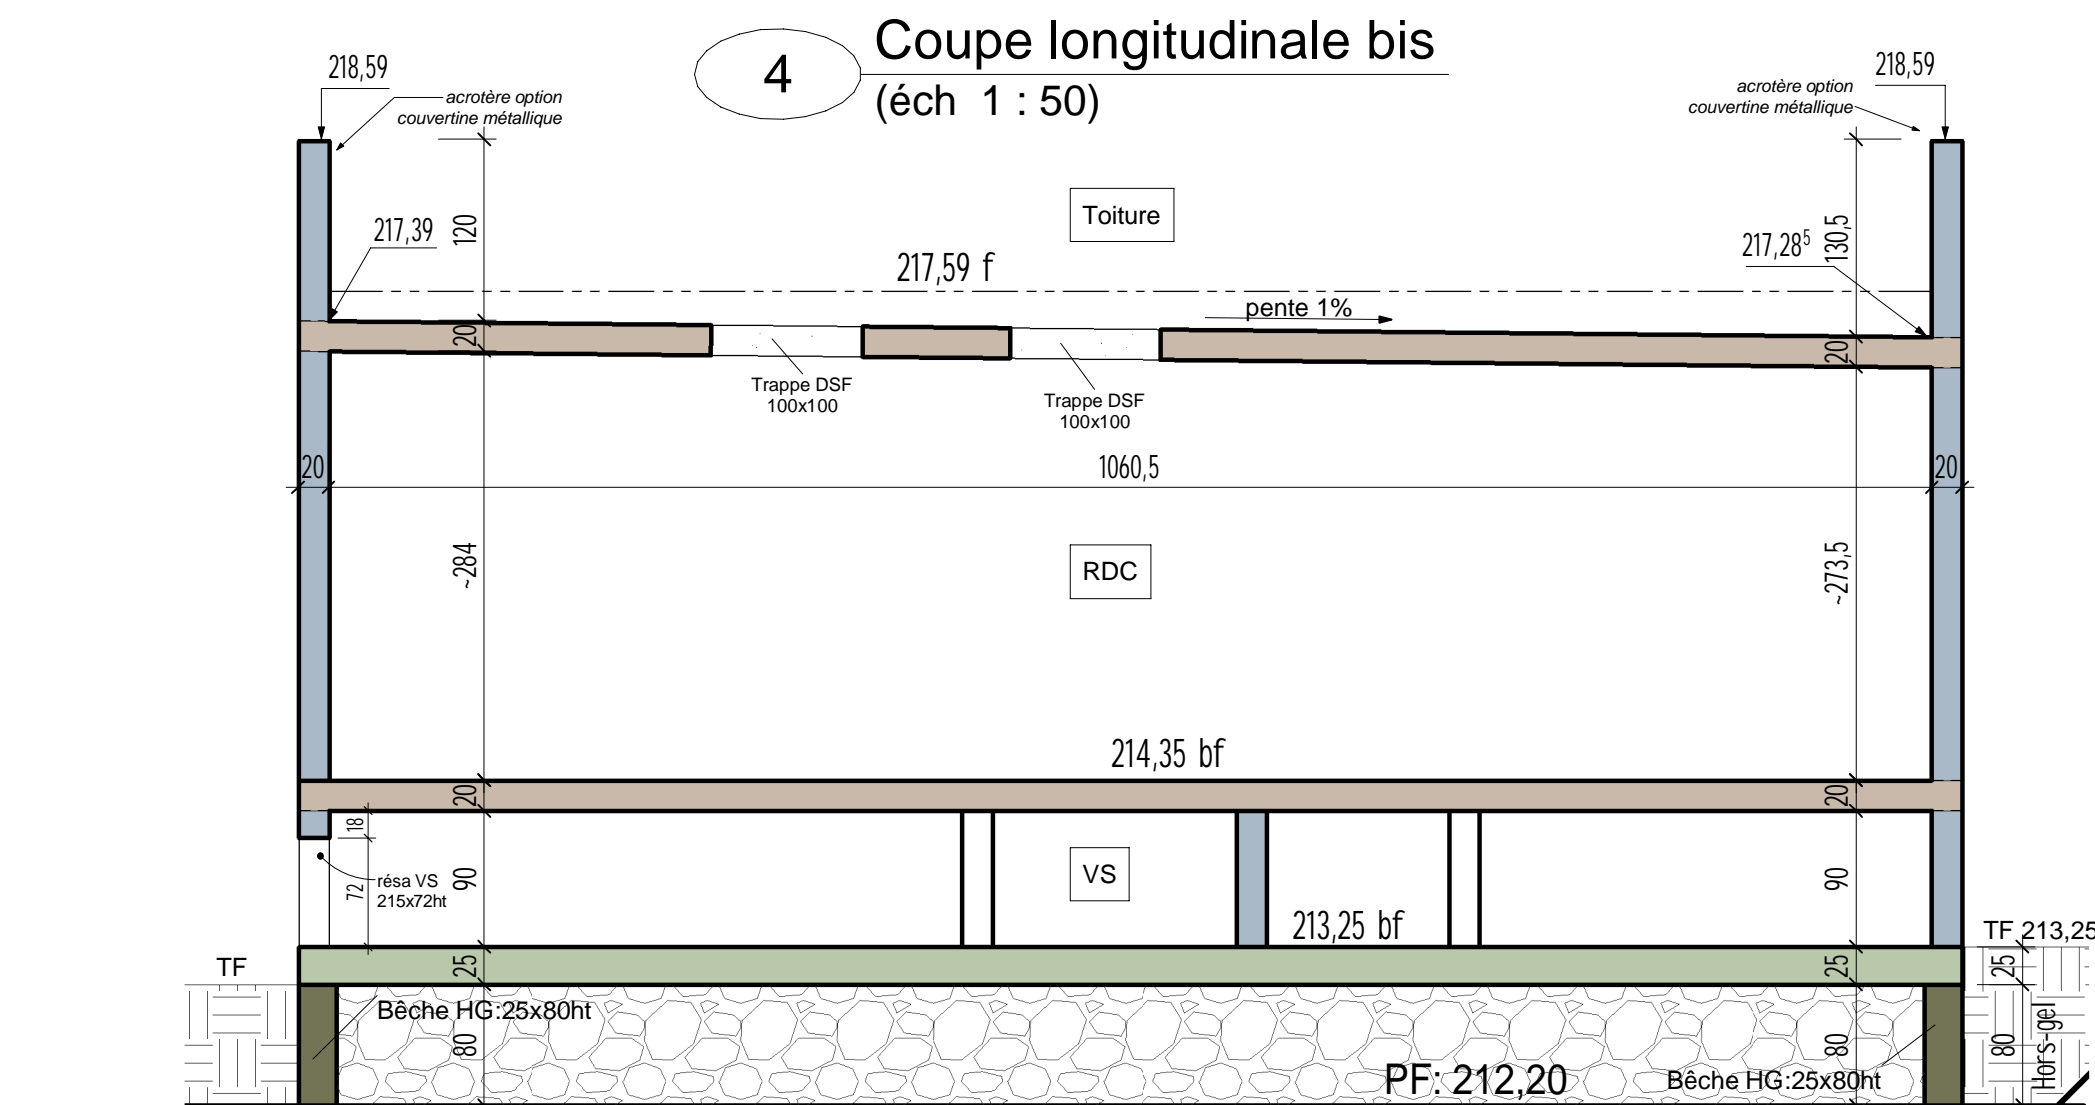
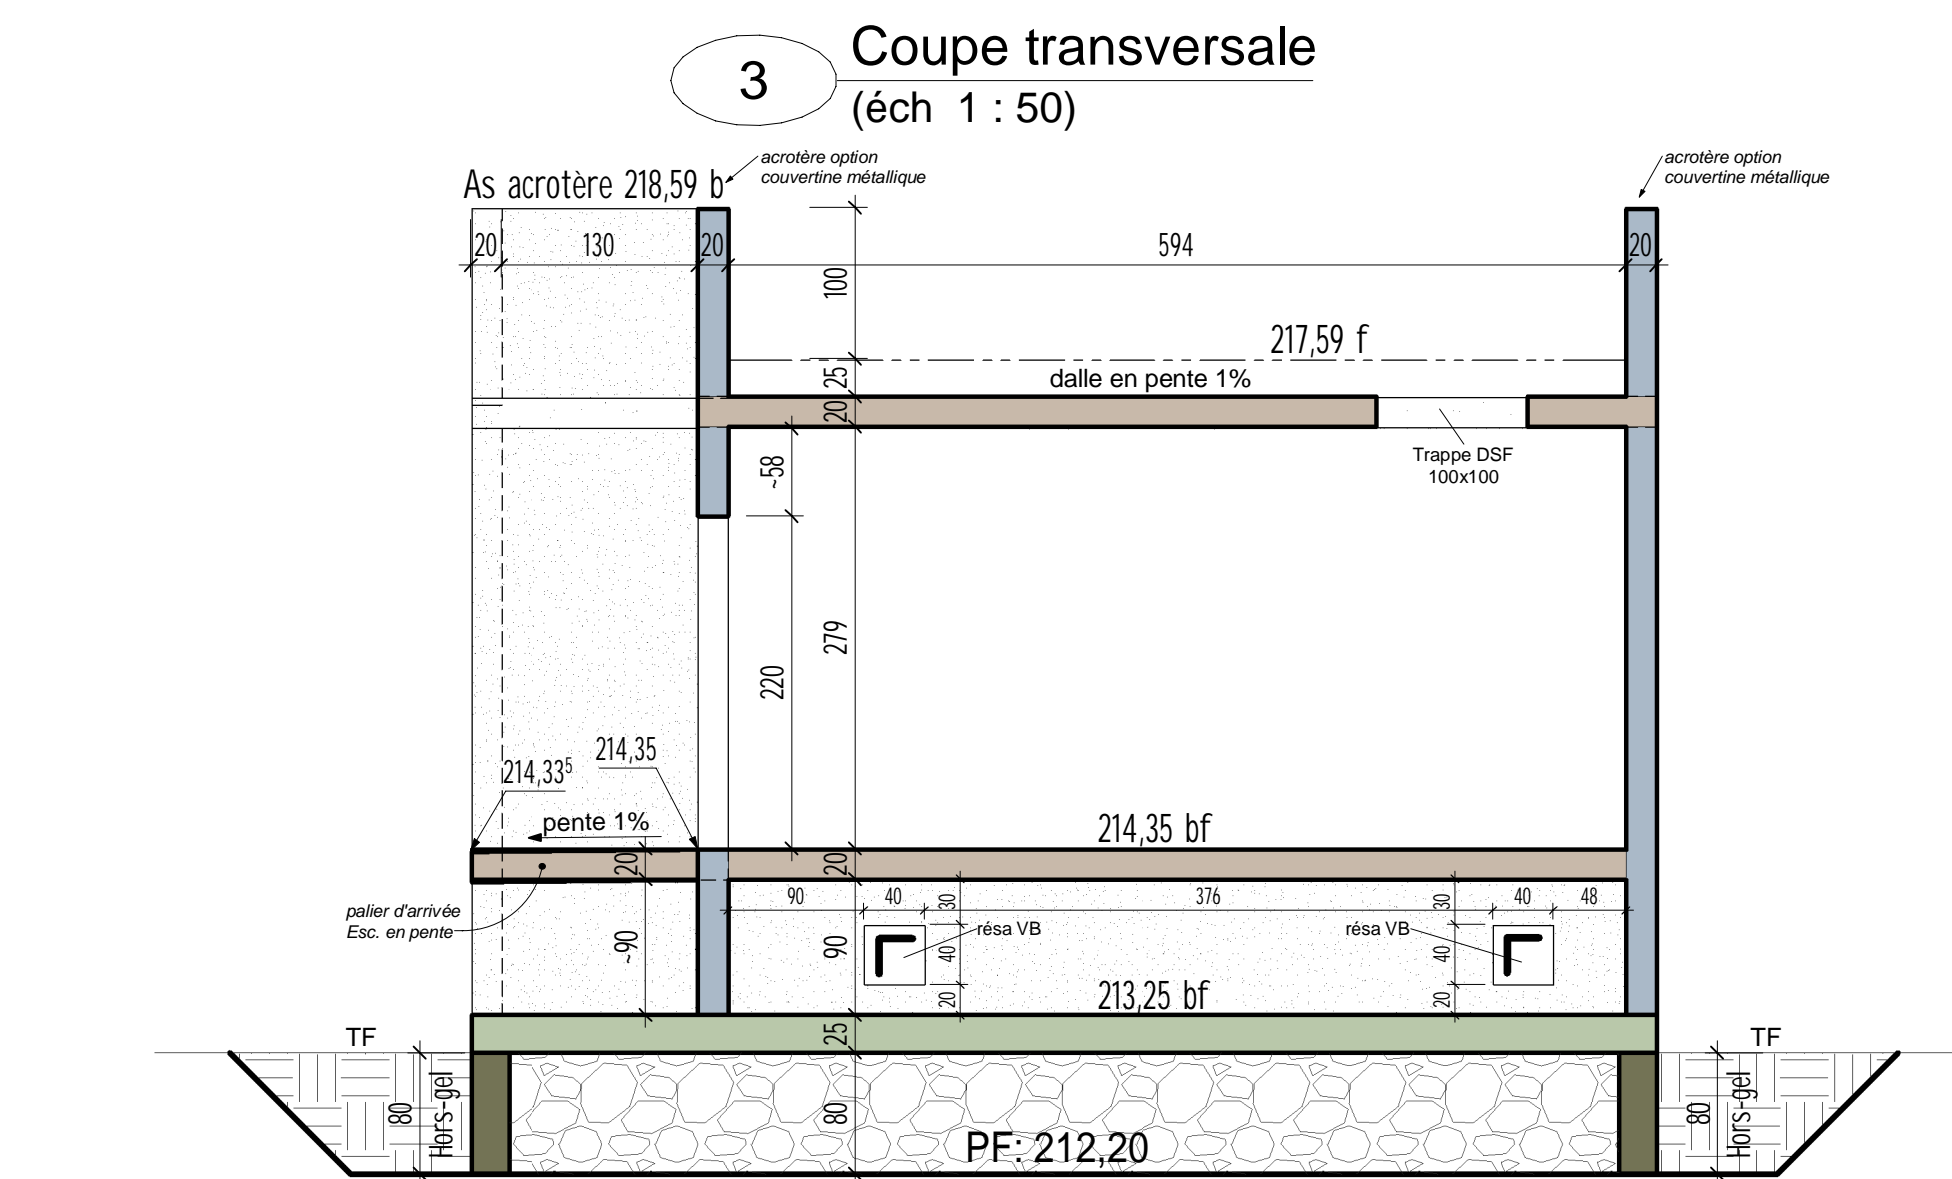


1 RSO - Coupe 1 (éch 1 : 50)

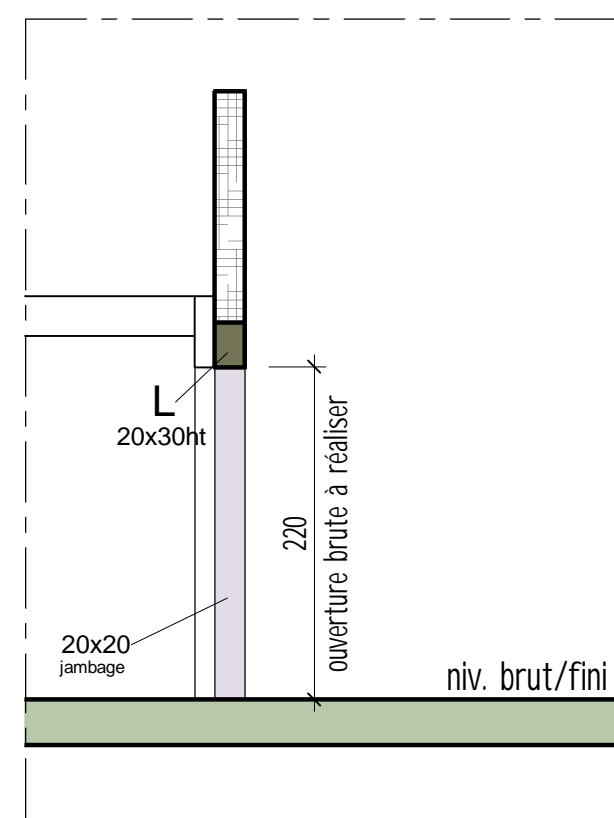

A 3D RDC & Toiture (éch)

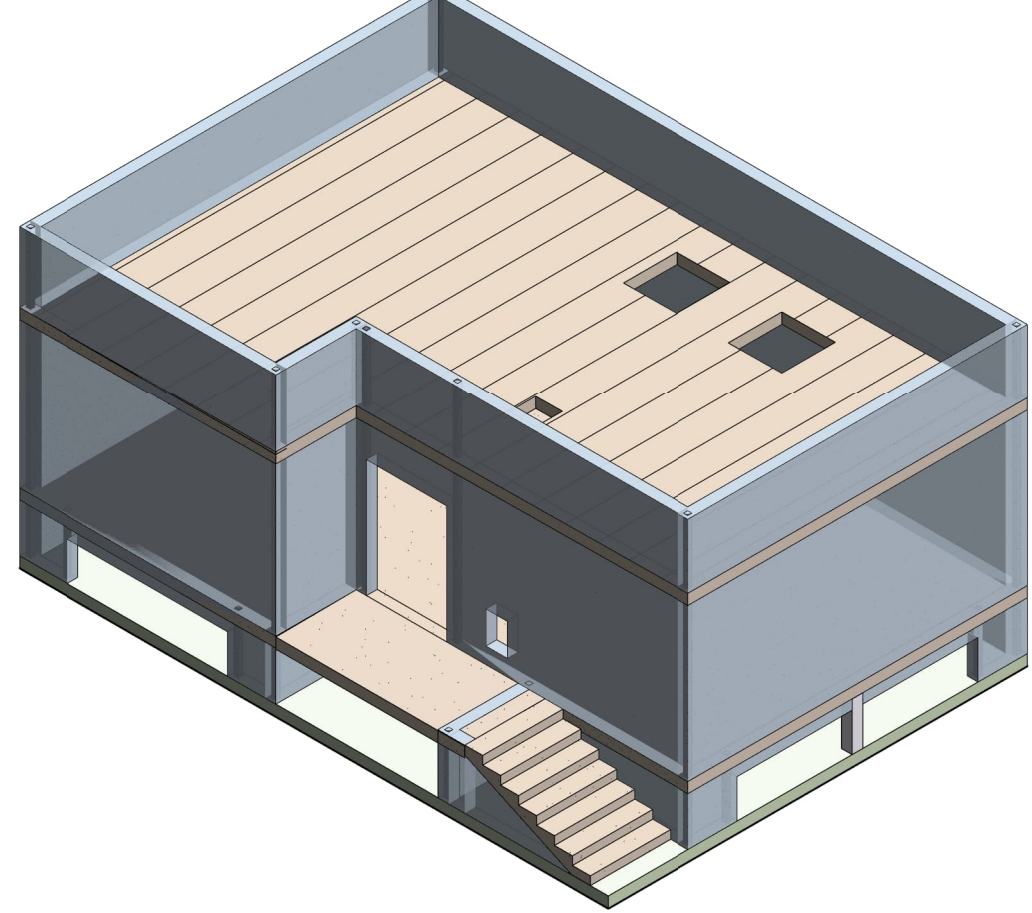

- LEGENDE -		
	Murs BA porteurs	
	Poteaux BA	
	Chainages verticaux	
	Murs BA spéciaux	
	Voiles par Passes	
	Agglos à bancher	
	Agglos porteurs (creux sf indic)	
	Poutres en retombée (prb ou p)	
	Poutres en remontée (prm)	
	Bandes noyées (bn)	
	Impacts murs sups porteurs	
	Impacts relevés, acrotères	
	Impacts sups NP, allèges	
	Gros béton	
	Existant	
	Murs BA non porteurs	
	Agglos non porteurs (creux sf indic)	
	Habillage pierre massive	
	Ossature Bois	
	Dalles étanchées	
	Semelle filante	
	Semelle isolée	
	Mur de Soutènement	
	Poutre Voile	
	Voile Console	
	Voile Drapeau	
	Voile par Passes	
	Attente	
	Chainage Vertical	
	Poteau	
	Poutre	
	Poutre + autre carcasse	
	Poutre asymétrique	
	Console	
	Longrine	
	Linteau	
	Sommier	
	Balcon préfa	
	Chainage	
	Acrotère	
	Garde Corps	
	Buton	
	Tirant	
	Corbeau	
	Bèche	
	Poutre en remontée	
	Poutre en retombée	
	Bande noyée	
	Retombée (de poutre)	
	Allège	
	Arase inférieure	
	Arase supérieure	
	Niveau Sous Linteau	
	Hauteur Sous Poutre	
	Joint Sec	
	Joint de Dilatation	
	Gros Béton	
	Seuil	
	Siphon de Sol	
	Trop Plein	
	Non Porteur	
	Repris Par La Dalle	

Documents de référence utilisés		
- Dossier archi du 6/02/2025	-	-
-	-	-
-	-	-

Sous réserve de la part des différents intervenants, les réservations indiquées sur ce plan sont considérées validées et ne pourront pas faire l'objet de réclamation après leur réalisation.

Projet NODES

1381, rue de la Piscine - 38610 GIERES

MAITRE D'OUVRAGE

Université Grenoble Alpes

Architecte

LA CORDEE Architectes

L'Imaginarium - 36, Quai de France

38000 GRENOBLE

guillaume@lacordee.archi

06 62 69 38 77

ETABLI PAR :

Gaëlle MAITRE

06 59 000 318

VERIFIÉ PAR :

Anthony MAITRE

06 11 61 43 58

ECHELLE(S) :

1/50 sauf indication contraire

FORMAT :

59 4x105cm

Indice

Date

Modifications

A

13/02/2025

Première diffusion PRO

B

26/03/2025

MAJ : dimension résa VB (40x40cm) + ajout muret sous Esc. + ajout pente sur palier d'arrivée Esc. & dalle toiture (pente 1%).

CTE

6, Rue des Méridiens

38130 ECHIROLLES

(+33)4 58 17 74 80

info-grenoble@cte-sa.com

www.cte-sa.com

NUMERO D'AFFAIRE CTE:

3824-093

PROJET	EMETTEUR	PHASE	TYPE	NIVEAU	ZONE	NUMERO	INDICE
NOD	CTE	PRO	COF	RDC	TZ	30	B