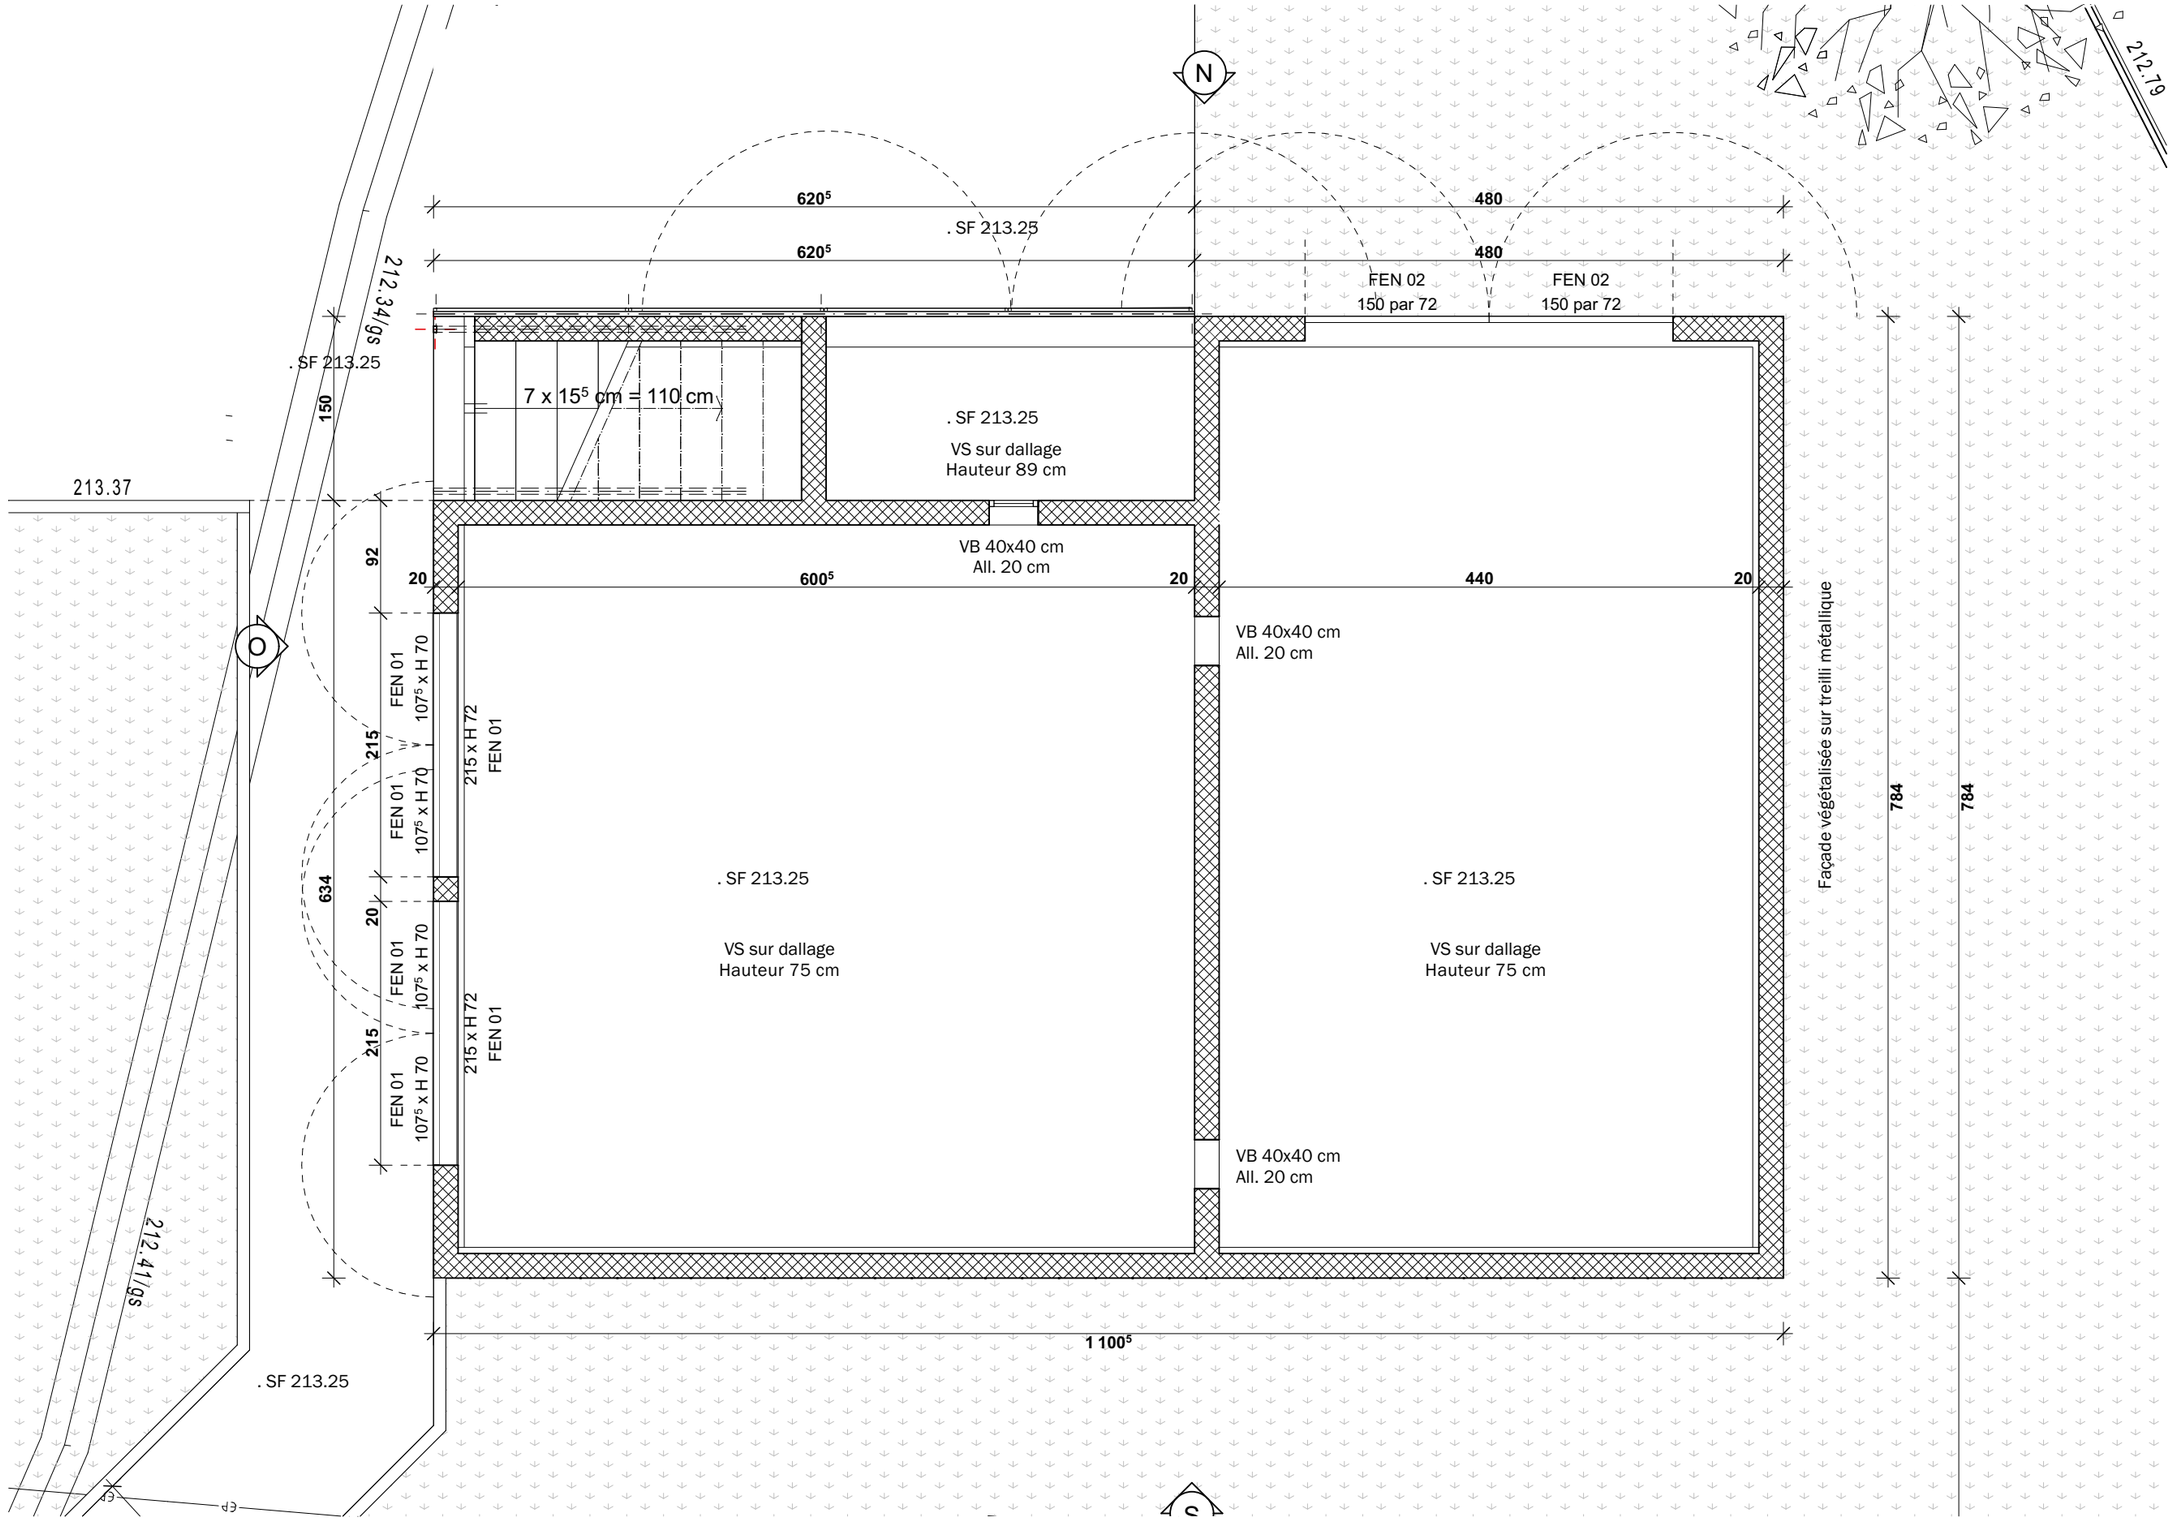

N

Emplacement : D:\La Cordée Architectes\ARCHICAD\24 04 PROJET NODES - CAMPUS_ARCHICAD\Projet NODES_PRO27.pln

N° de projet : 24 04

LA CORDEE Architectes
#Code de société du Contact
#Adresse complète du Contact
guillaume@lacordee.archi /06 62 69 38 77

Projet NODES
1381 Rue de la Piscine Gières 38610

Maitre d'ouvrage : Université Grenoble Alpes

N° de plan : PRO 05

Titre de Planche : Plan niveau rez-de-jardin

Format : A3

Echelle : 1:50

Edité le : lundi 17 mars 2025