



Sous-sol

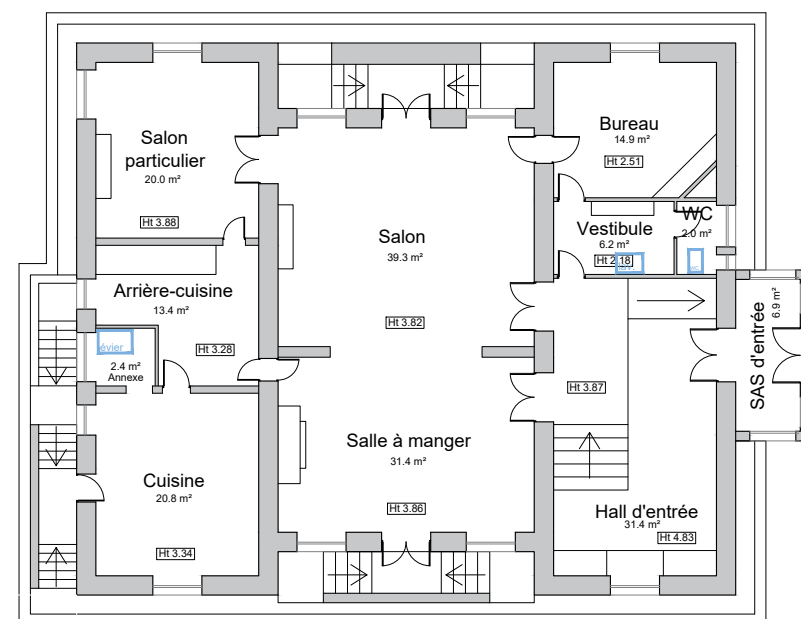


Rez-de-chaussée

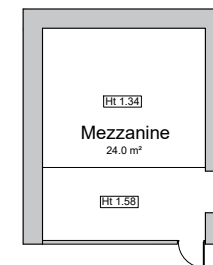

	Système de ventilation.
	Equipements sanitaires neufs à fournir et installer (emplacements approx. souhaités).



1^{er} étage

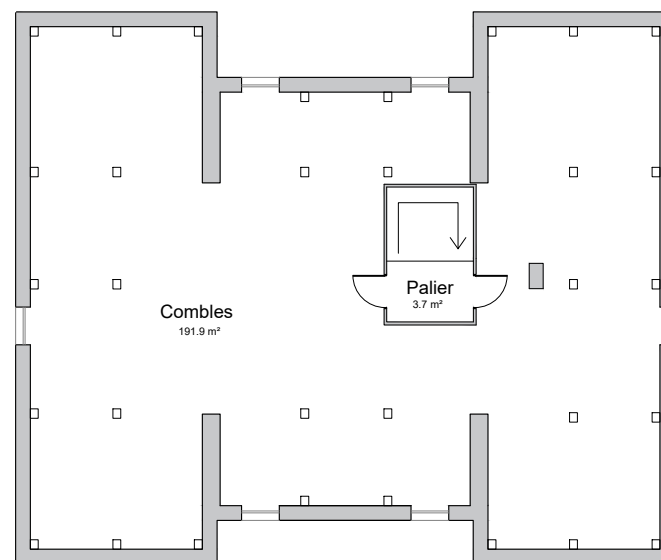

Combles



Préfecture de l'Eure
Réhabilitation de la résidence d'habitation de la sous-préfecture des Andelys

Plan 02 - Equipements sanitaires



26/05/2021

Echelle : 1:200

Format : A3

-