













LEGENDE CHAUFFAGE						
SYMBOLE			DESIGNATION			
			RESEAU HYDRAULIQUE ALLER CHAUFFAGE			
			RESEAU HYDRAULIQUE RETOUR CHAUFFAGE			
			RESEAU FLUIDE FRIGORIGENE ALLER			
			RESEAU FLUIDE FRIGORIGENE RETOUR			
			RESEAU EAU FROIDE BRUTE			
			RESEAU EAU FROIDE ADOUCIE			
			RESEAU CONDENSATS			
			RADIATEURS ENCASTRES			
ATTENTE	DESCENTE DANS LE NIVEAU	DEPUIS ETAGE SUP	DEPUIS ETAGE INF	VERS ETAGE SUP	VERS ETAGE INF	
.	•					

# AMENAGEMENT INTERIEUR DES CHAPELLES

## DU PALAIS DE JUSTICE DE LAON (02)



Maître d'Ouvrage  
Ministère de la Justice

32-50 Boulevard Carnot

59043 LILLE

Tél: 01.62.23.81.65 - Mail: yves.delebecq@justice.gouv.fr



Architecte  
V.BRUNELLE A.C.M.H

01 Rue Doncre 62000 ARRAS

Tél: 03.21.58.37.33 - Fax: 03.21.22.06.21 - Mail: v.brunelle.acmh@wanadoo.fr



Bureau d'Etude Technique  
Siretec Ingénierie

Parc d'Activités du Bois de la Chocque - Bâtiment "Le Sillage"

15 avenue Archimède 02100 Saint-Quentin

Tél: 03.23.67.80.30 - Fax: 03.23.67.80.31 - Mail: aisne@siretec.fr


## Projet

Chauffage  
Carnet de plan


Indice	Date	Objet de la révision	Elaboré	Vérifié	Approuvé
0	01.2025	Première émission	CC	CJ	DK
A	06.2025	2ème diffusion	CC	CJ	DK

N° Affaire	Phase	Lot	Type	N°	Ind.	Emetteur	Date	Echelle
1629S21	PRO	CHA	PL	01	A	STQ	06.2025	1.100

Ce document est la propriété de SIRETEC Ingénierie. Il ne pourra être divulgué, ni copié sans son autorisation expresse et écrite.  
Les informations qu'il contient étant données à titre indicatif, il appartient à l'entreprise de réaliser ses propres plans, calculs & documents d'exécution.

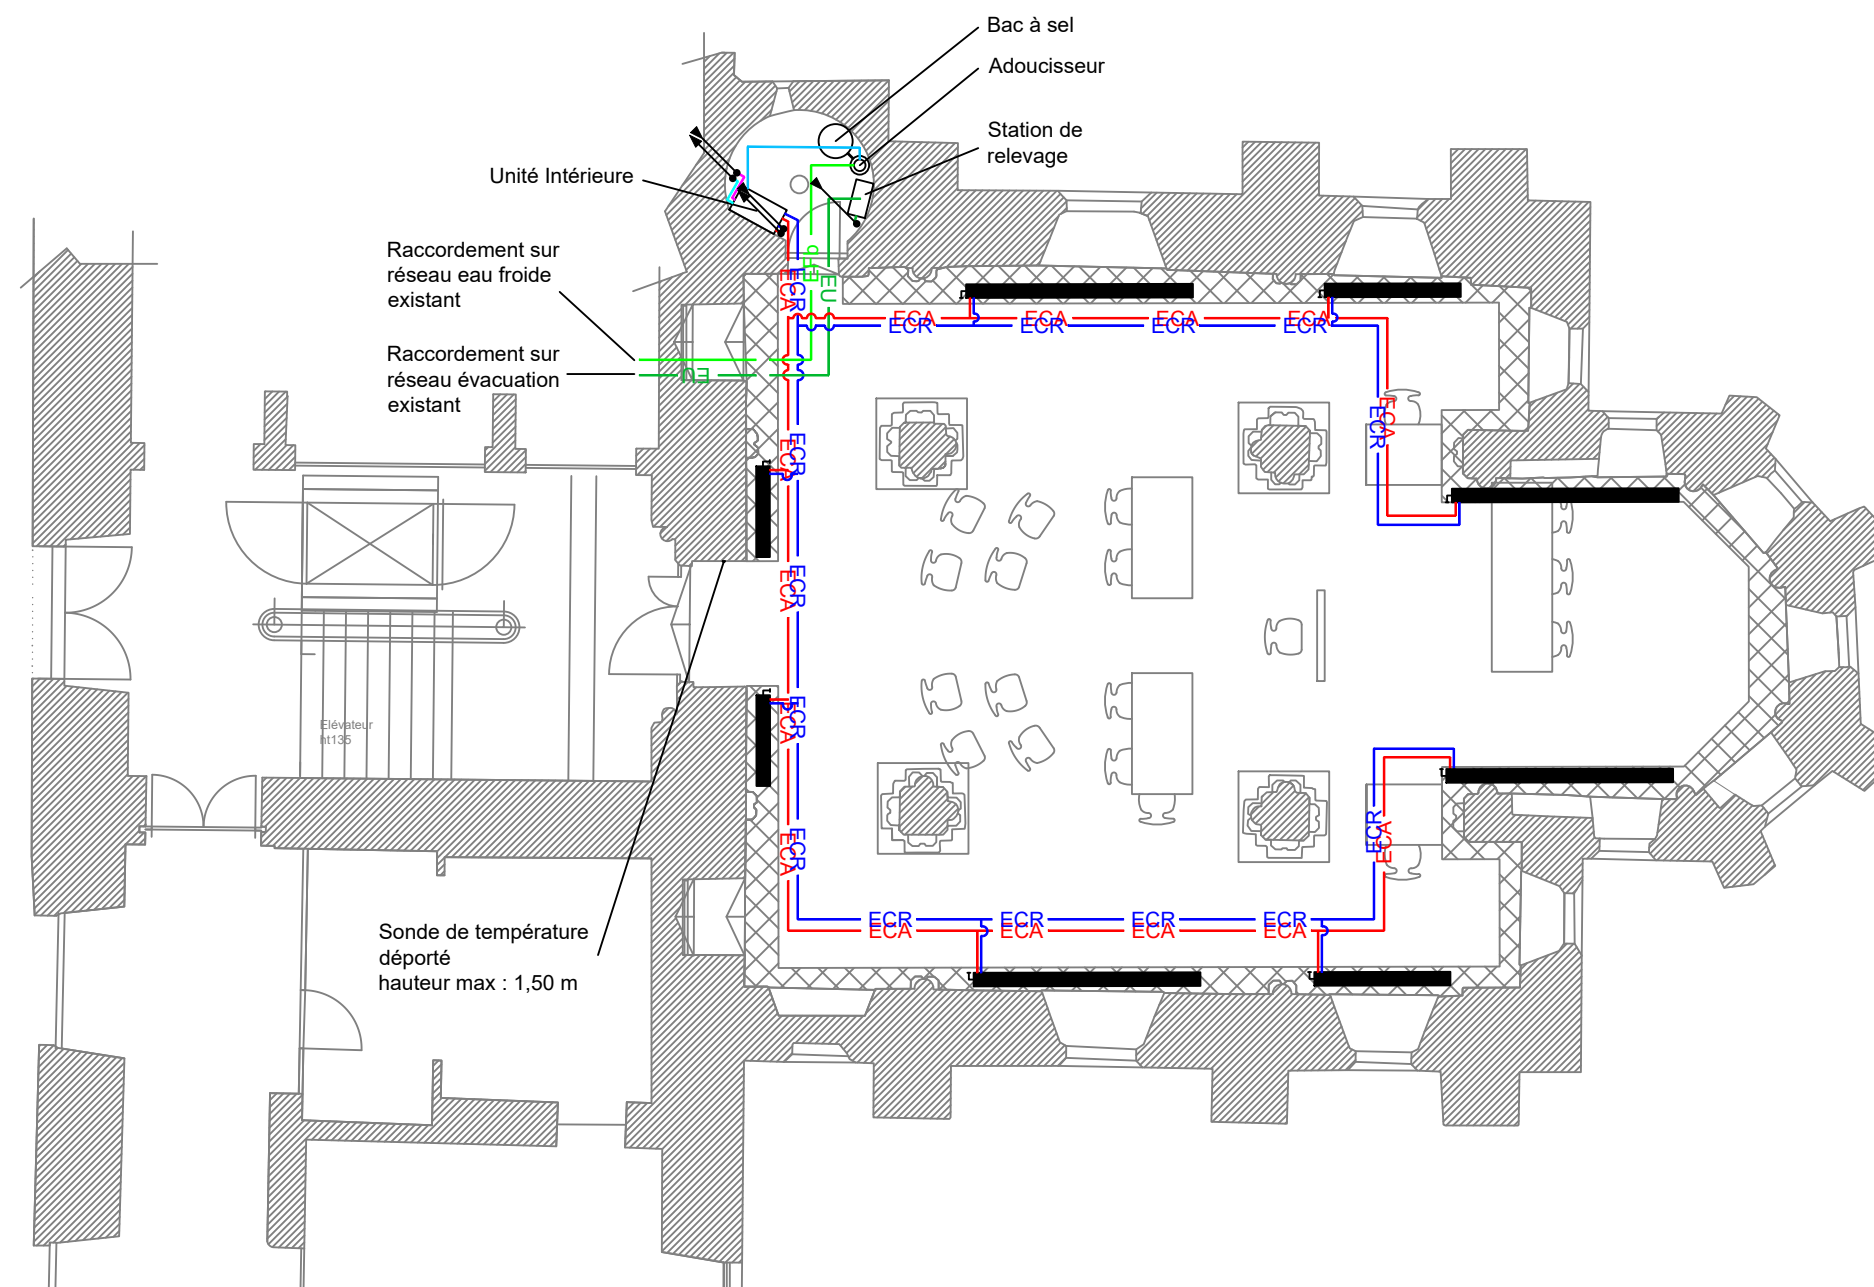

Plan Chapelle Basse  
Echelle:1/100

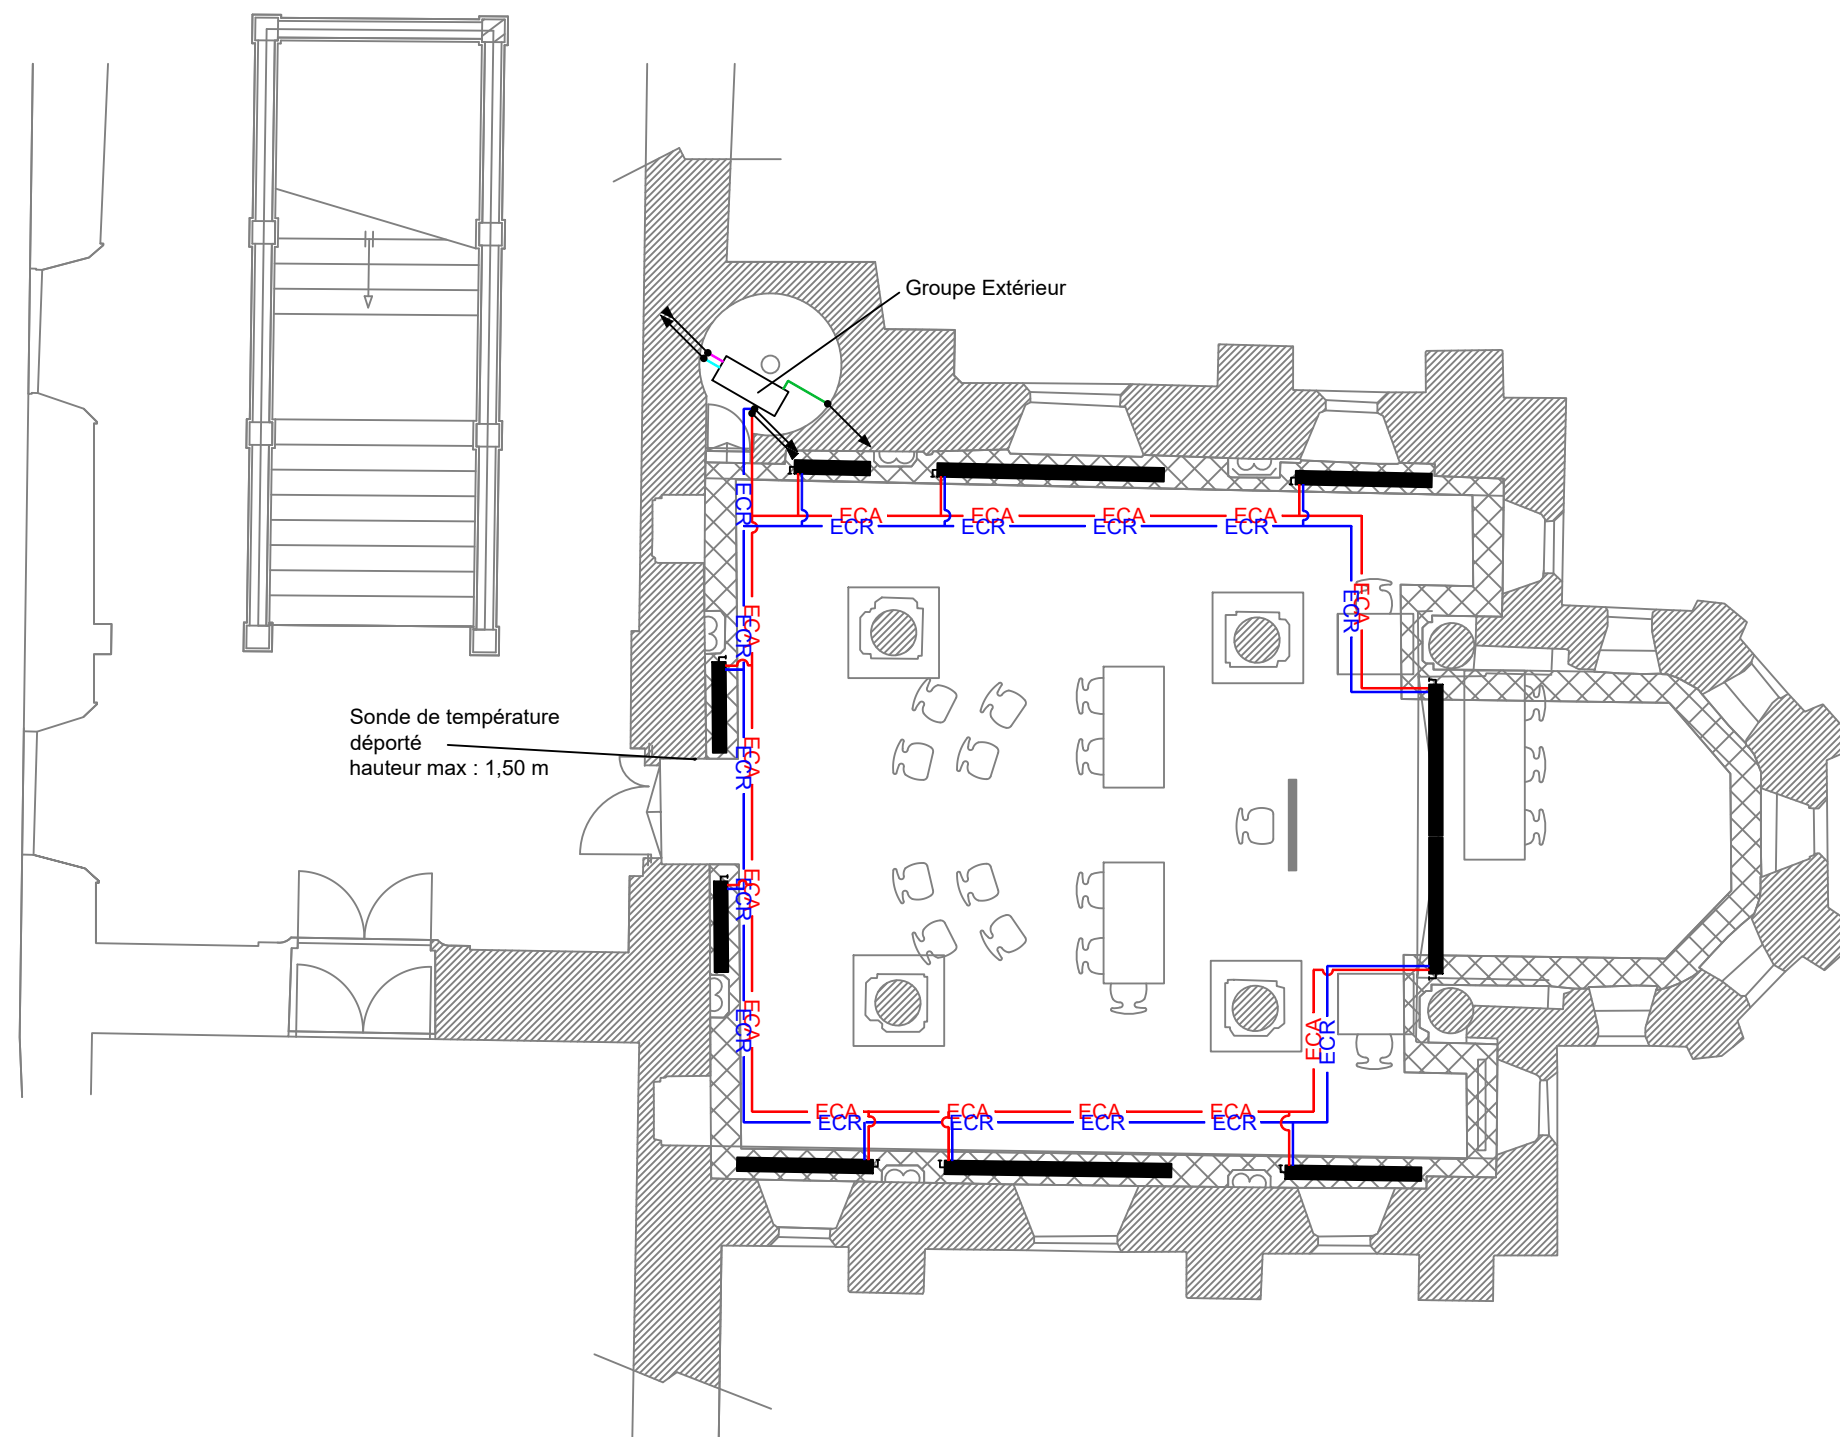

Plan Chapelle Haute  
Echelle:1/100