

BB

Baie de brassage



Tableau divisionnaire



Alimentation pompe à chaleur



Alimentation unité intérieur



Alimentation plateforme élévatrice



Alimentation motorisation menuiserie



Alimentation Adoucisseur



Alimentation Station de relevage



Bloc 2xPC + 2xRJ45
encastrée dans le sol



Bloc 3xPC + 2xRJ45 + Prise XLR
encastrée dans le sol



Bloc 2xPC + 2xRJ45 + Prise XLR
encastrée dans le sol



PC 2x10/16A+T encastrée dans le sol



Eclairage circulaire suspendu



Projecteur sous Plancher technique



Bloc secours BAES



Déclencheur manuel



Sirène incendie + voyant flash + message préenregistré



Détecteur Optique incendie



Baie diffusion sonore



Enceinte en mural



Emetteur / diffuseur IF en mural

AMENAGEMENT INTERIEUR DES CHAPELLES DU PALAIS DE JUSTICE DE LAON (02)



Maître d'Ouvrage
Ministère de la Justice

32-50 Boulevard Carnot

59043 LILLE

Tél: 01.62.23.81.65 - Mail: yves.delebecq@justice.gouv.fr



Architecte
V.BRUNELLE A.C.M.H

01 Rue Doncre 62000 ARRAS

Tél: 03.21.58.37.33 - Fax: 03.21.22.06.21 - Mail: v.brunelle.acmh@wanadoo.fr



Bureau d'Etude Technique
Siretec Ingénierie

Parc d'Activités du Bois de la Chocque - Bâtiment "Le Sillage"

15 avenue Archimède 02100 Saint-Quentin

Tél: 03.23.67.80.30 - Fax: 03.23.67.80.31 - Mail: aisne@siretec.fr


Projet

Courant Fort Courant Faible
Carnet de plan


Indice	Date	Objet de la révision	Elaboré	Vérifié	Approuvé
0	01.2025	Première émission	MG	DK	DK
A	06.2025	2ème diffusion	MG	DK	DK

N° Affaire	Phase	Lot	Type	N°	Ind.	Emetteur	Date	Echelle
1897S23	PRO	CFO	PL	01	A	STQ	06.2025	1.100

Ce document est la propriété de SIRETEC Ingénierie. Il ne pourra être divulgué, ni copié sans son autorisation expresse et écrite.
Les informations qu'il contient étant données à titre indicatif, il appartient à l'entreprise de réaliser ses propres plans, calculs & documents d'exécution.

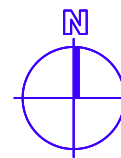


Prom. Barthélémy de Jur

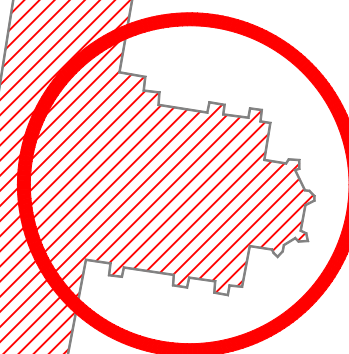


Zone projet

Rue du Cloître


Plan Localisation
Echelle:-

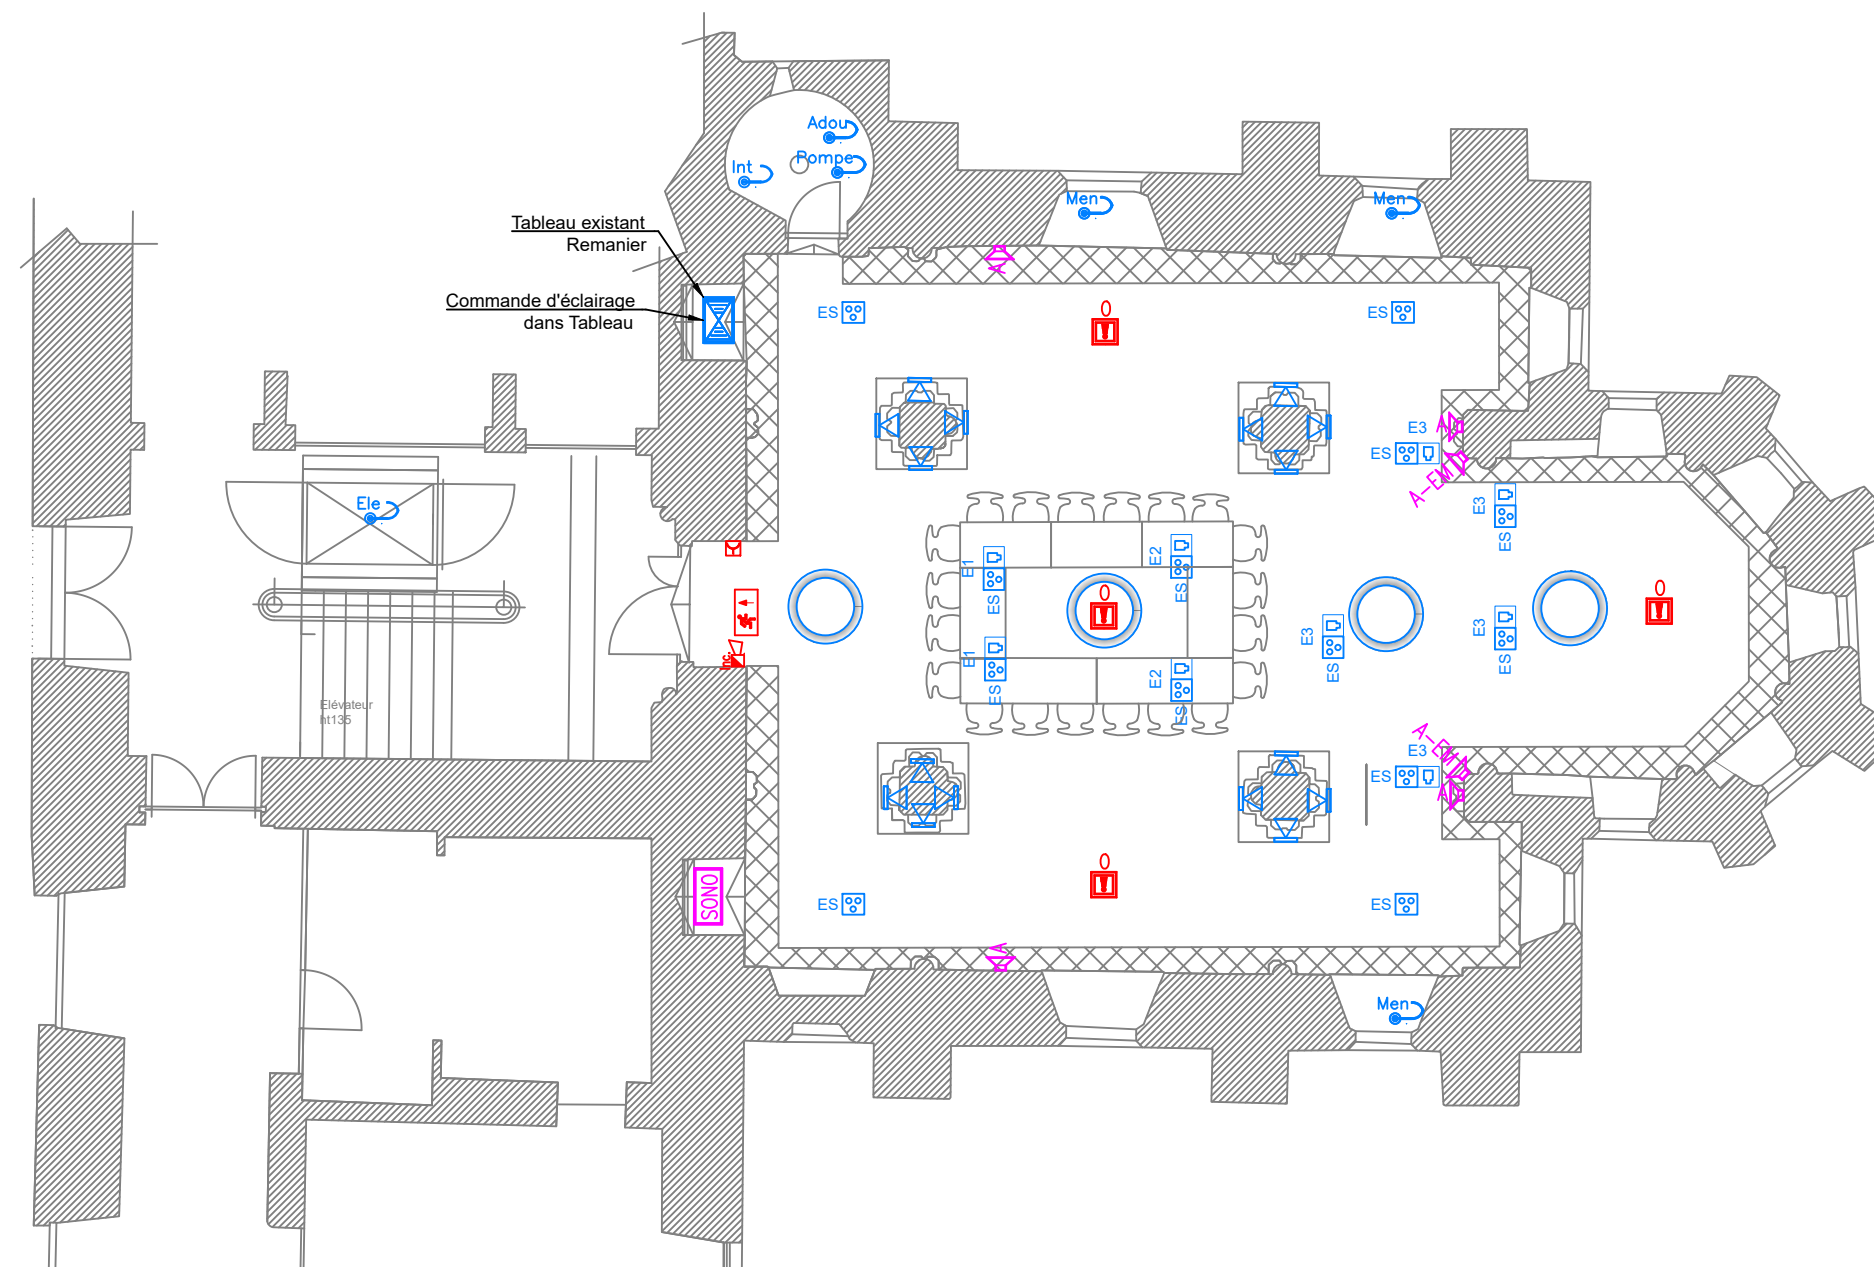


Plan Salle Basse
Aménagement Réunion
Echelle:1.100

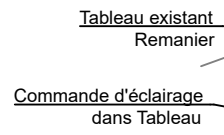

Plan Salle Basse
Aménagement salle d'audience
Echelle:1.100

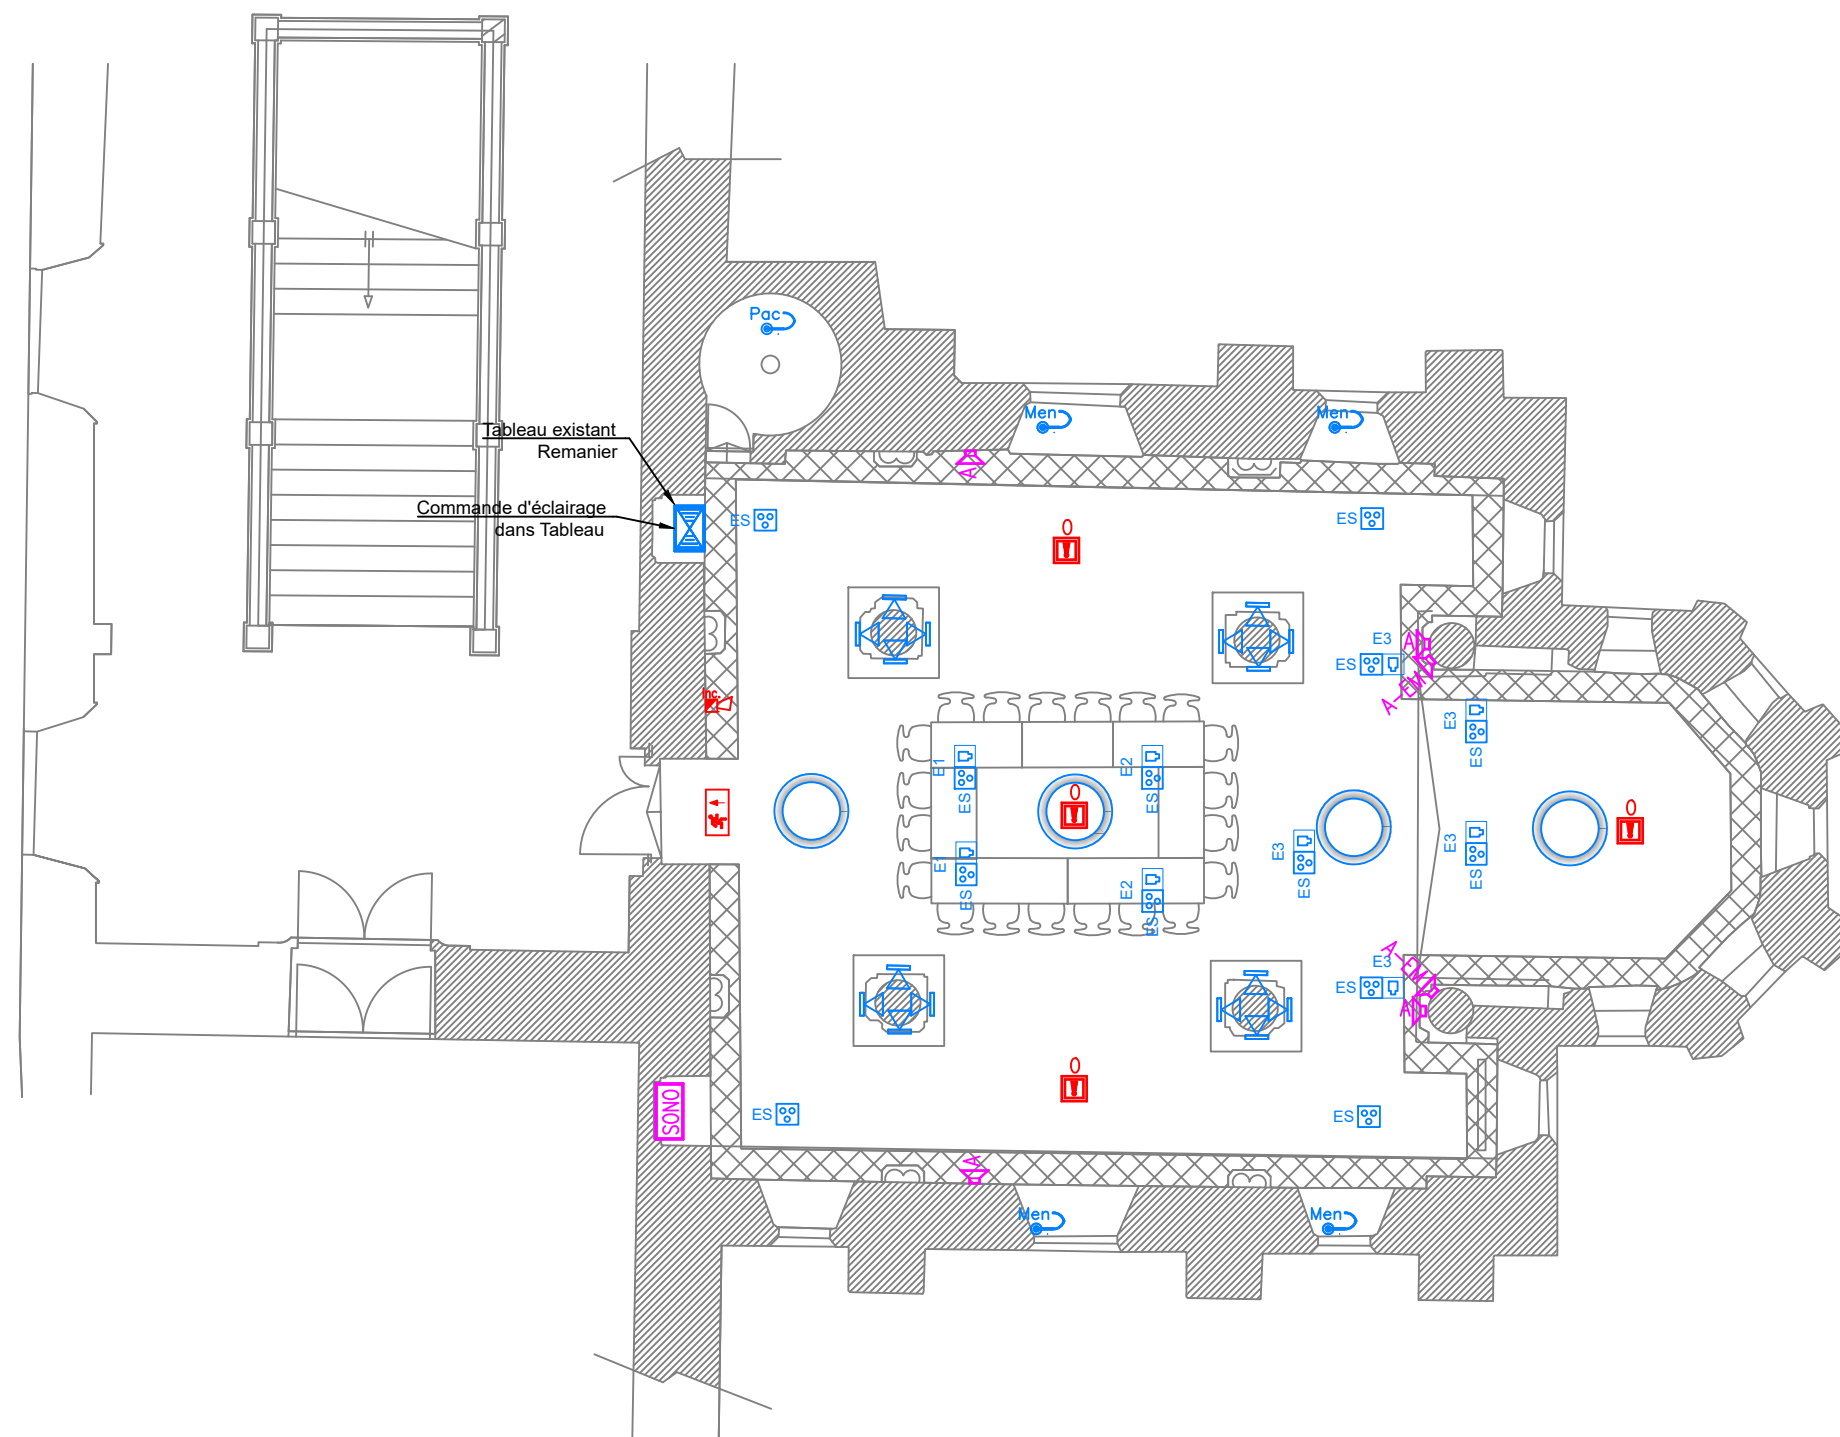

Plan Salle haute
Aménagement Réunion
Echelle:1.100

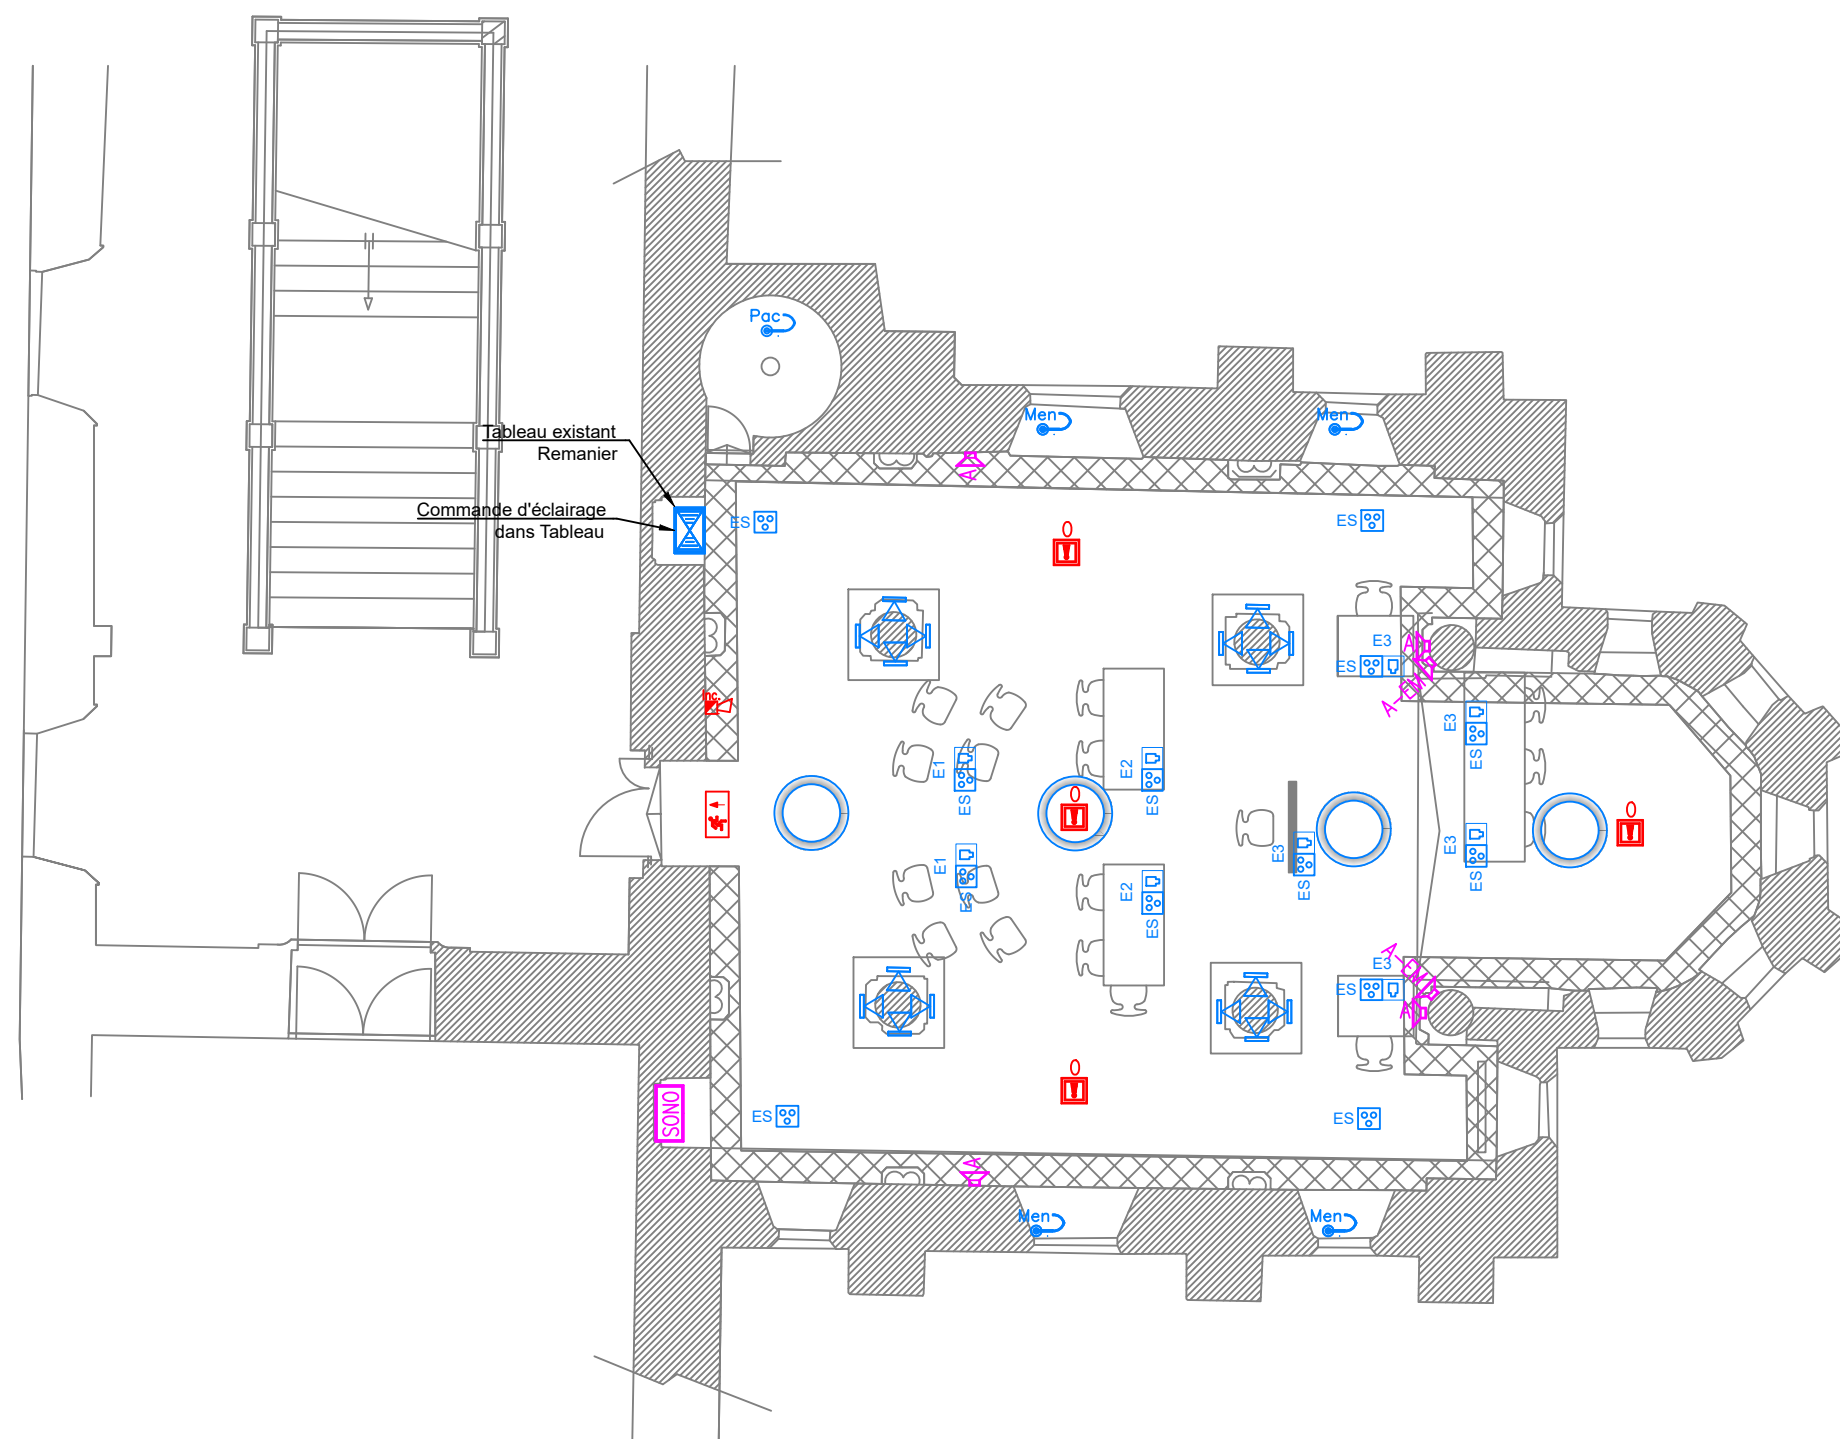

Plan Salle haute
Aménagement salle d'audience
Echelle:1.100