




Bardage Equitone Linea  
(LT 20 Gris)



Bardage Equitone Tectiva  
(TE 20 Gris)

Développé des Façades autour de la porte d'entrée

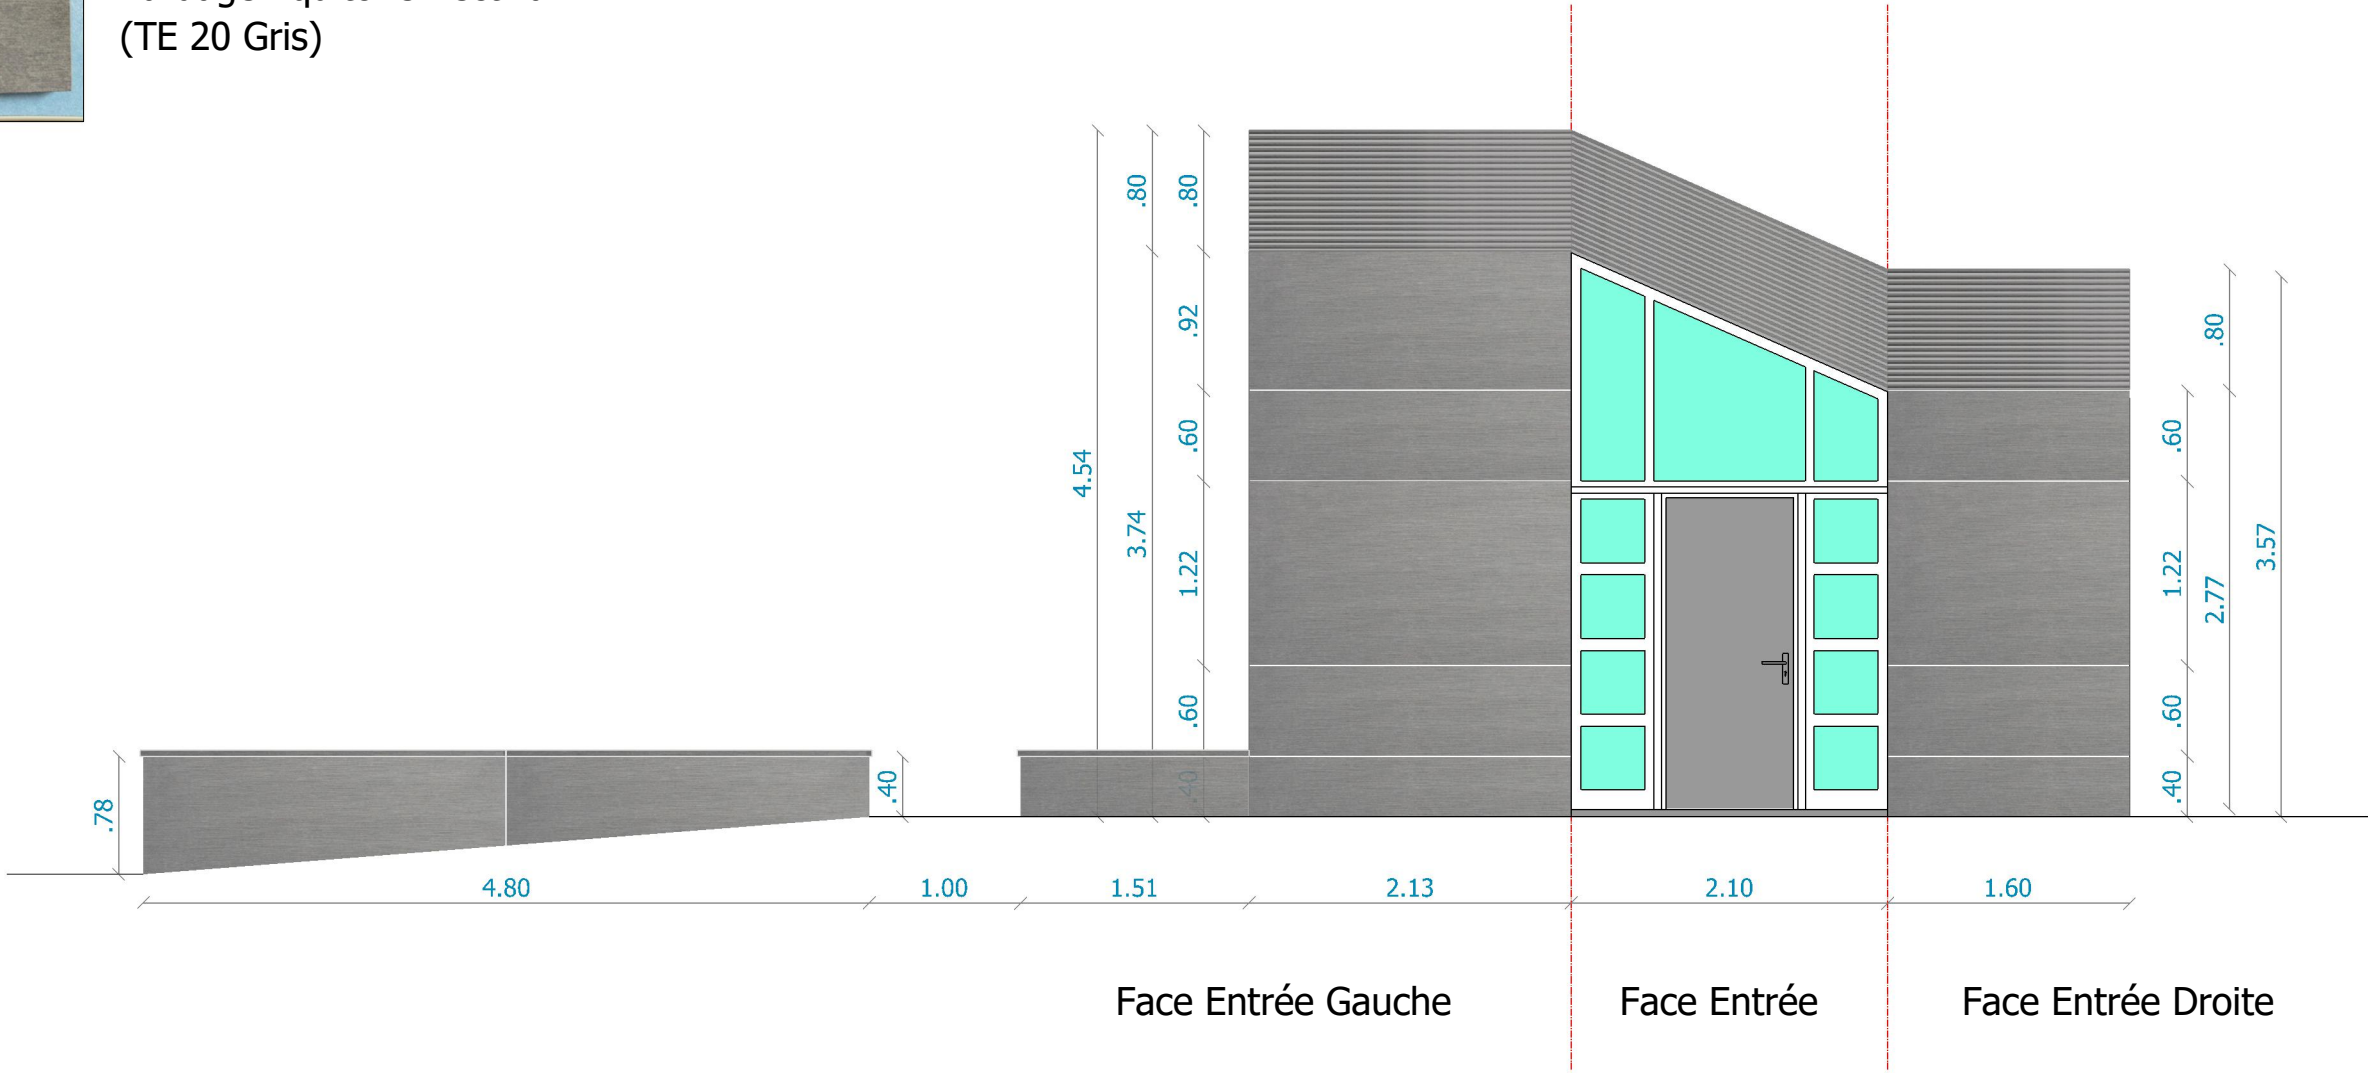



Liberté • Égalité • Fraternité  
RÉPUBLIQUE FRANÇAISE  
MINISTÈRE DE L'INTERIEUR  
SGAMI SUD OUEST  
89, Cours Dupré  
de Saint Maur  
33041 BORDEAUX

| INDICE | DATE       | OBJET MODIF | DESS |
|--------|------------|-------------|------|
| A      | 22/05/2025 | Travaux ITE | Y.C  |
|        |            |             |      |
|        |            |             |      |
|        |            |             |      |
|        |            |             |      |

|                                 |  |                                       |   |
|---------------------------------|--|---------------------------------------|---|
| SLI LIMOGES                     |  | Travaux d'Enveloppe du Bâtiment / ITE |   |
| 3, Allée Loewy<br>87280 LIMOGES |  | Développé façade ouest / Entrée       |   |
|                                 |  | Phase DCE                             |   |
|                                 |  | Plan 5                                | / |