

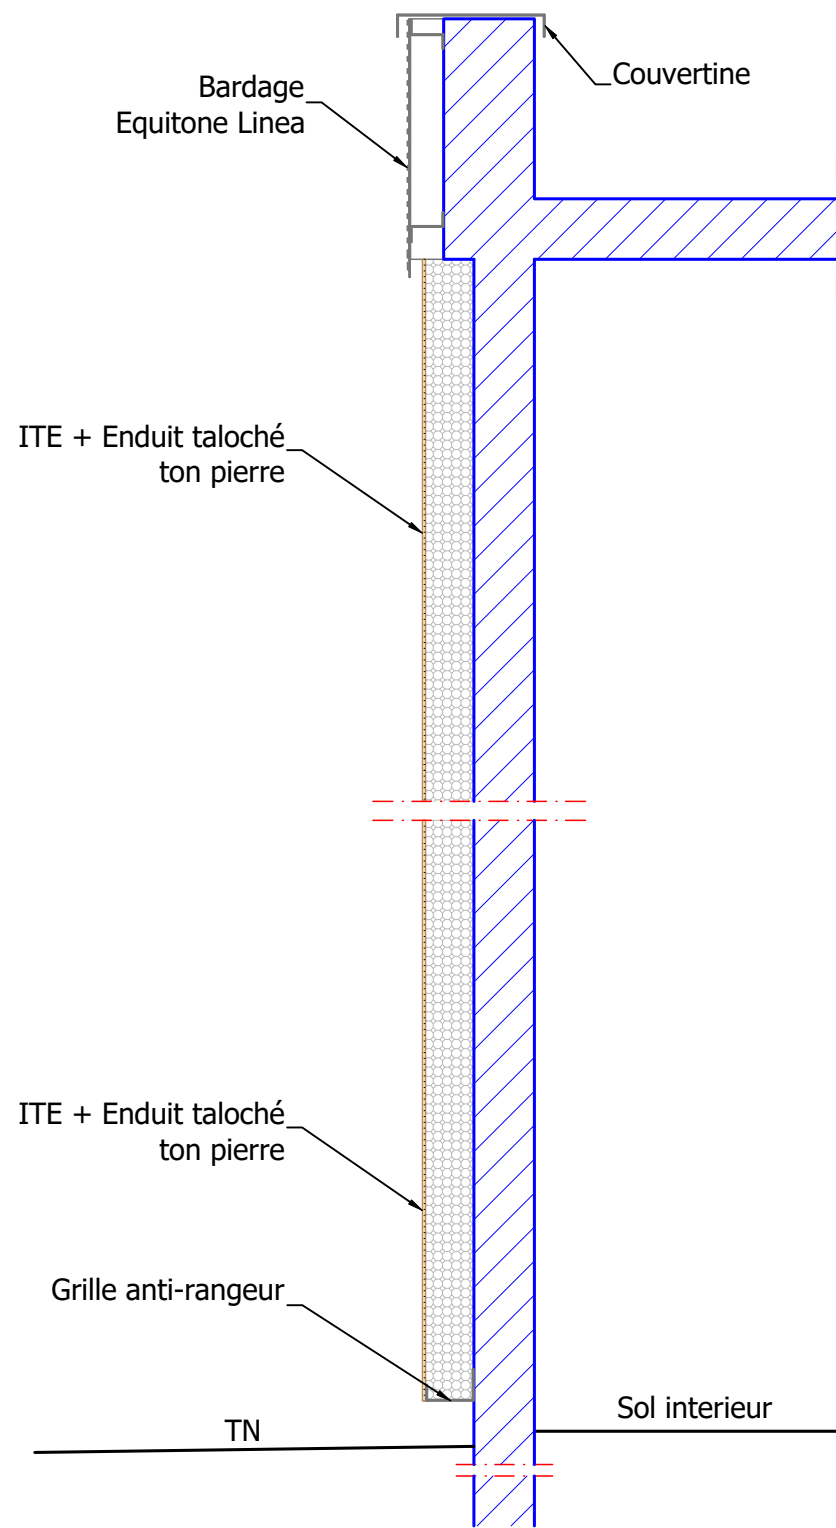


Coupe sur mur avec ouverture

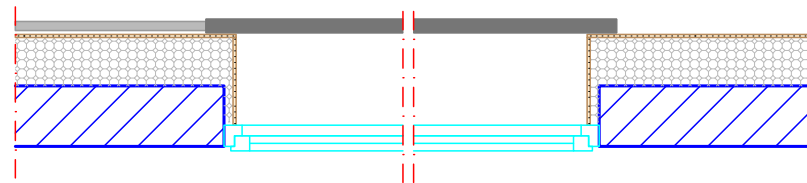

Coupe sur mur partie courante

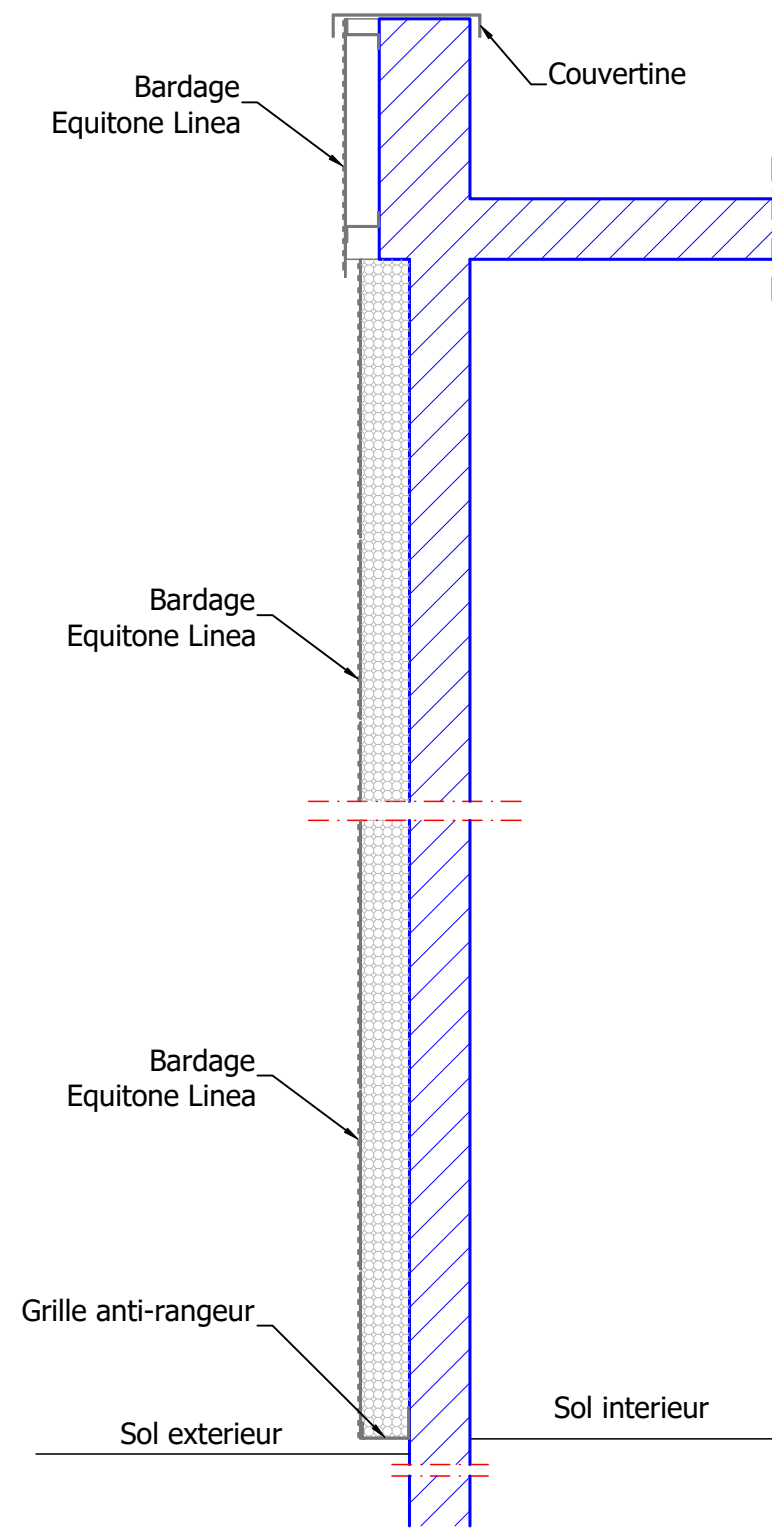

Coupe sur mur entrée



Liberté • Égalité • Fraternité
RÉPUBLIQUE FRANÇAISE
MINISTÈRE DE L'INTERIEUR
SGAMI SUD OUEST
89, Cours Dupré
de Saint Maur
33041 BORDEAUX

INDICE	DATE	OBJET MODIF	DESS	SLI LIMOGES		Travaux d'Enveloppe du Bâtiment / ITE	
A	22/05/2025	Travaux ITE	Y.C			Coupes de Principe	
				3, Allée Loewy 87280 LIMOGES		Phase DCE	
						Plan 7	/