



# Technique Étanche

COUVERTURE - ISOLATION - ÉTANCHEITÉ - BARDAGE - LANTERNEAUX - CONTRATS ENTRETIEN - ÉTANCHEITÉ PVC - RESINE - DESAMIANTEGE

Siège social :


2, rue d'Arc BP 212

16007 ANGOULEME CEDEX

Tél. : 05 45 38 86 86


Fax : 05 45 38 86 38

email : [technic.etanche@wanadoo.fr](mailto:technic.etanche@wanadoo.fr)

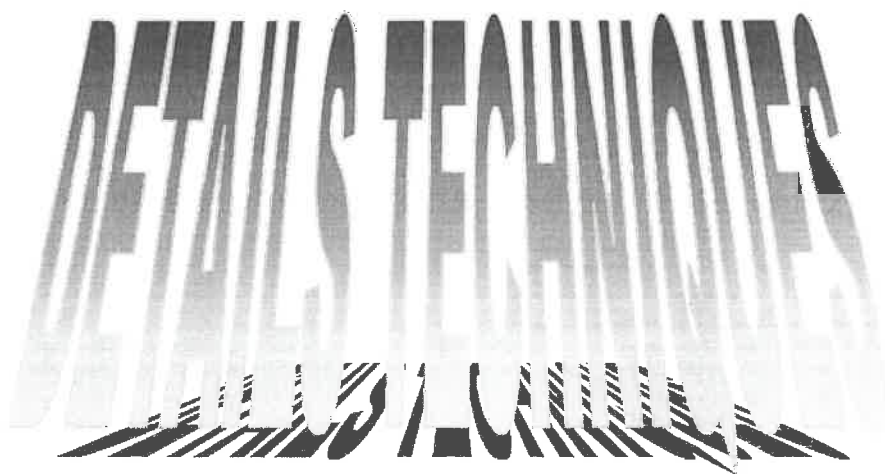


**CHANTIER : F.D.S.E.  
87 LIMOGES**

## Plan de repérage Terrasse 1

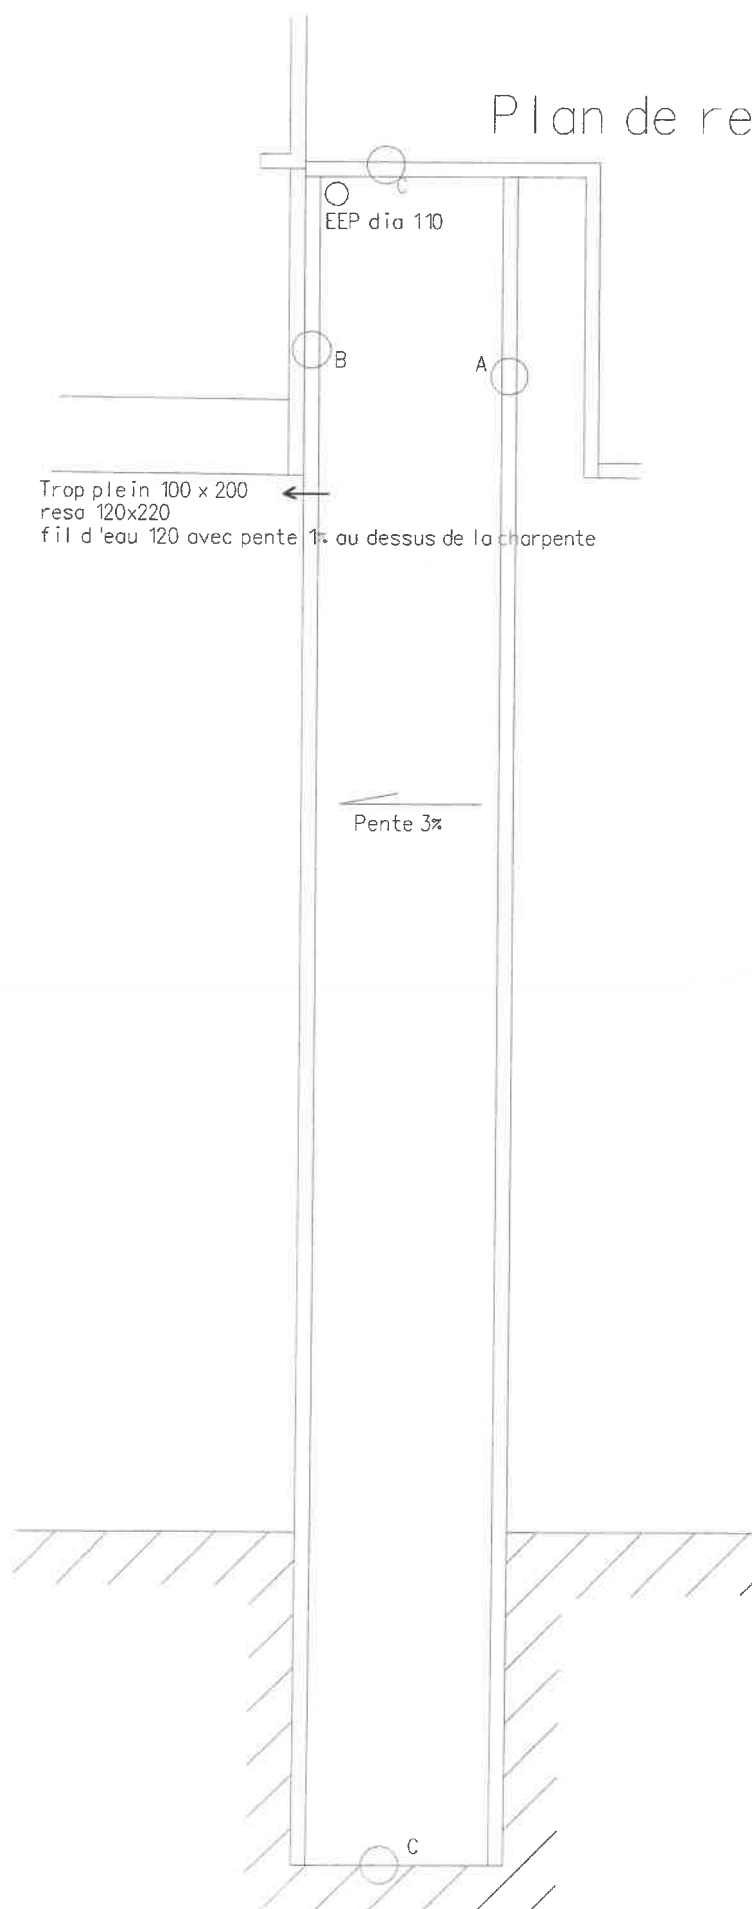


# Détail A

couvertine hors lot TE

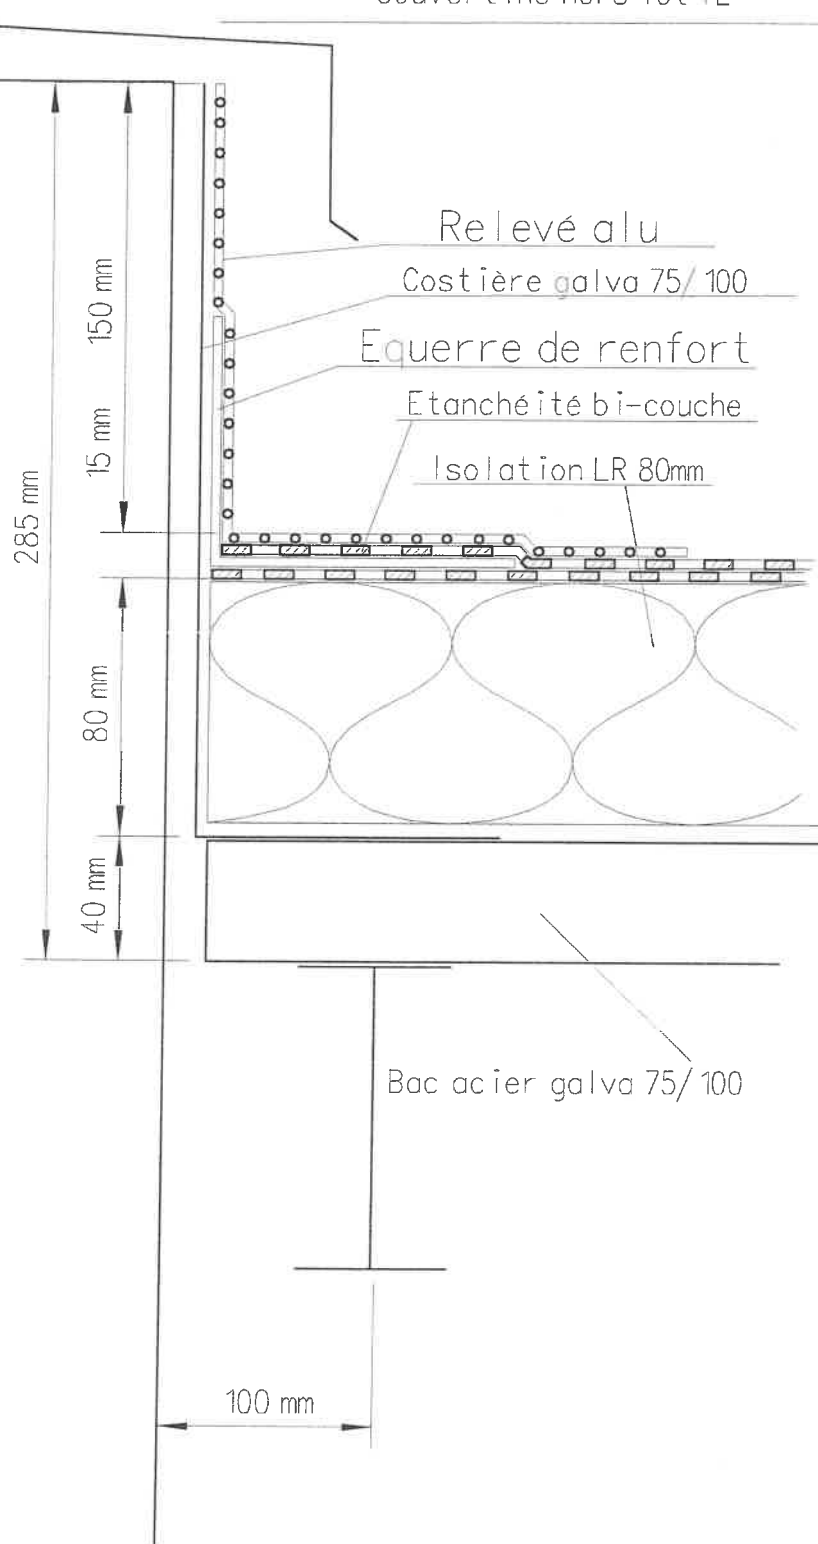


# Détail B

couvertine hors lot TE


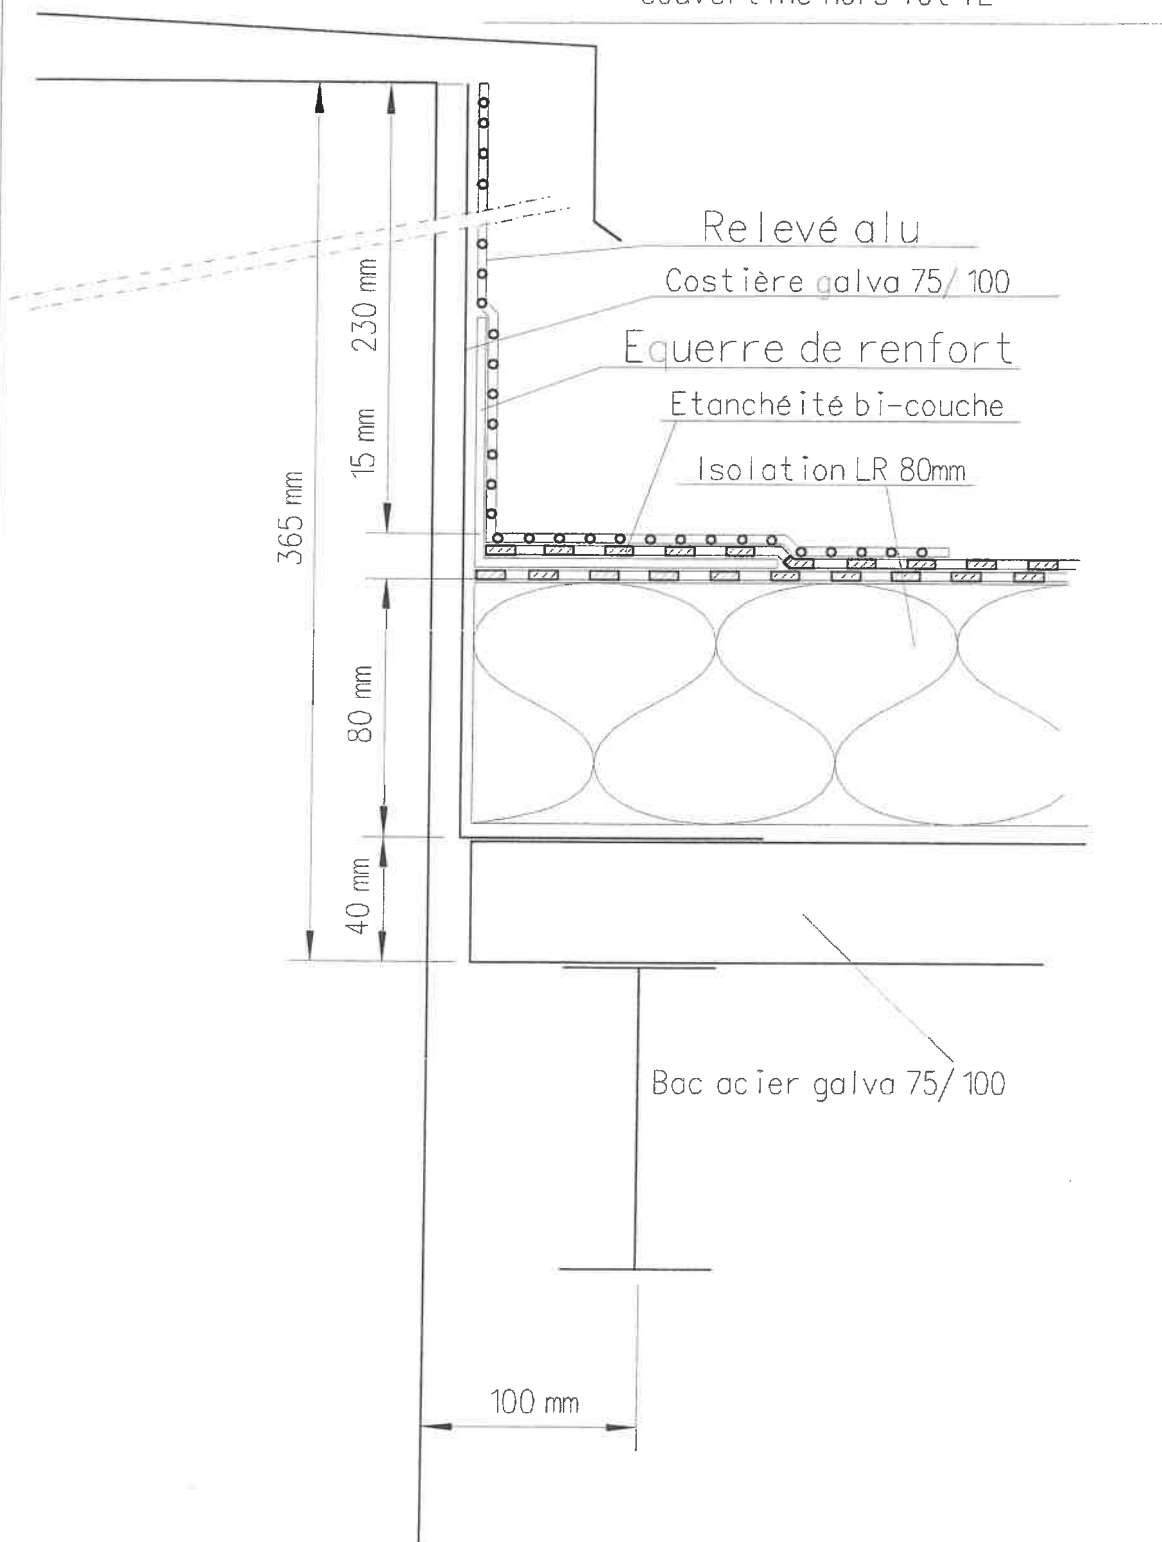


# Détail C

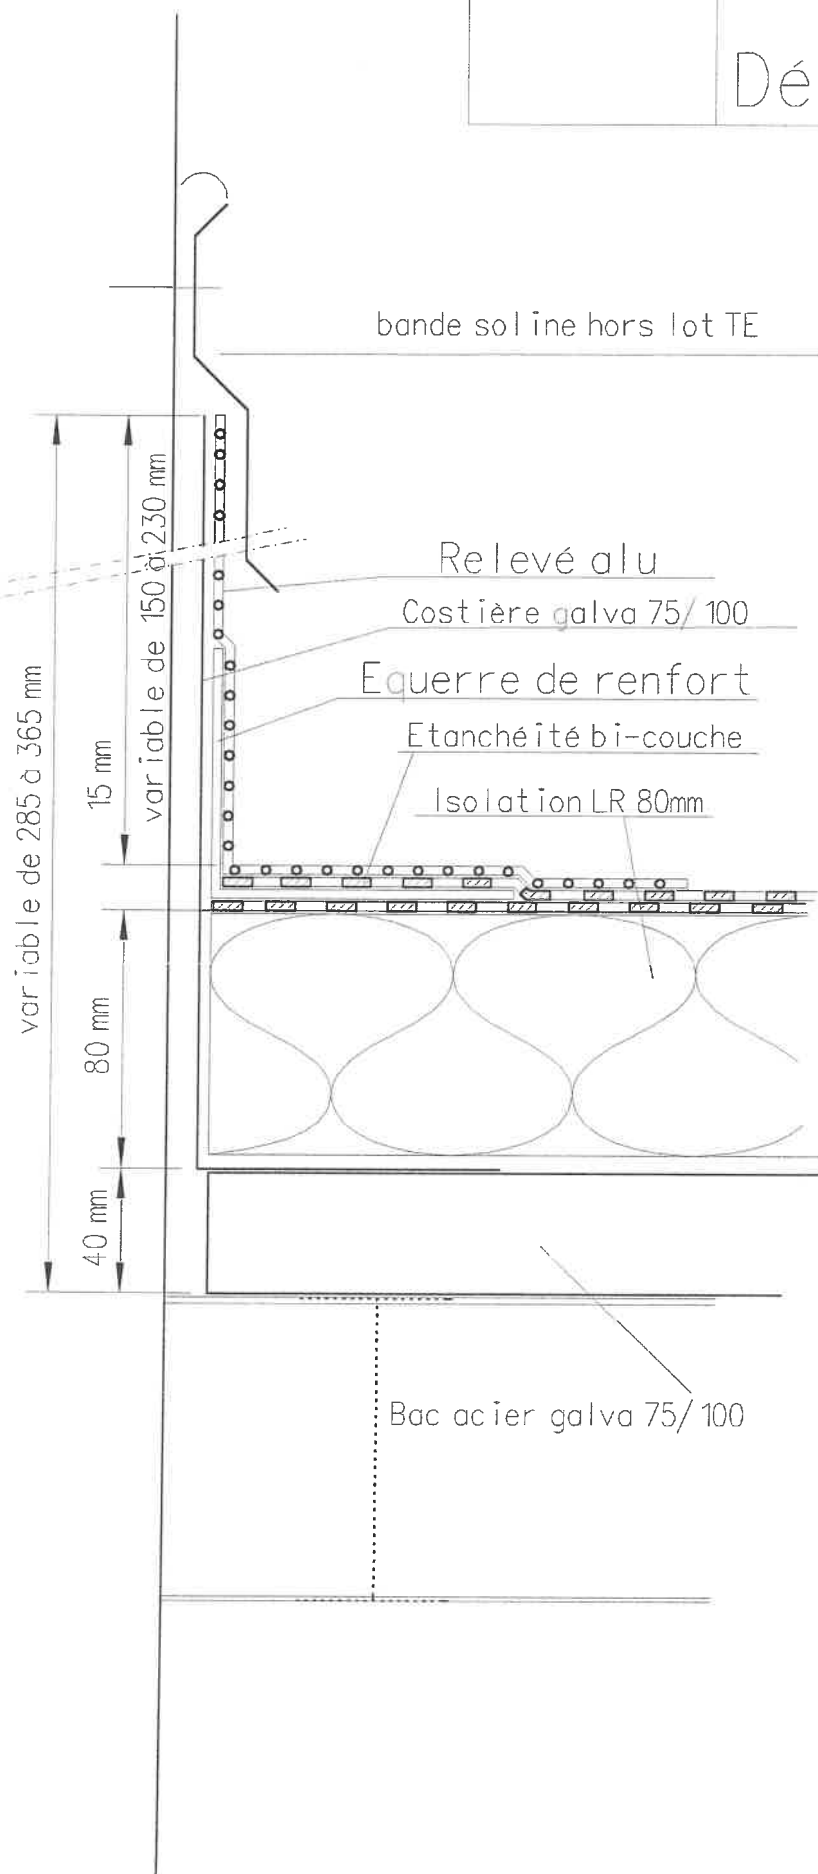

# Détail EP

Etanchéité Alu

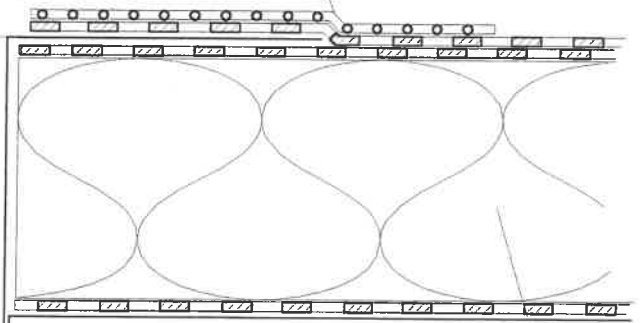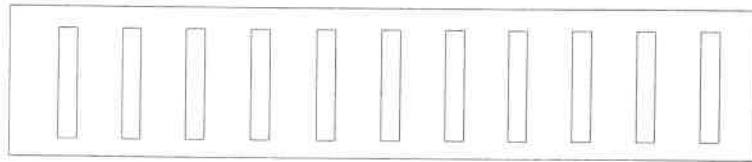

Bac acier


Isolation ep 80mm


EP plomb 2.5 sur platine

Réservation  
suivant plan de repérage

Ech: 1/2.5


# Plan de repérage terrasses 2 et 3

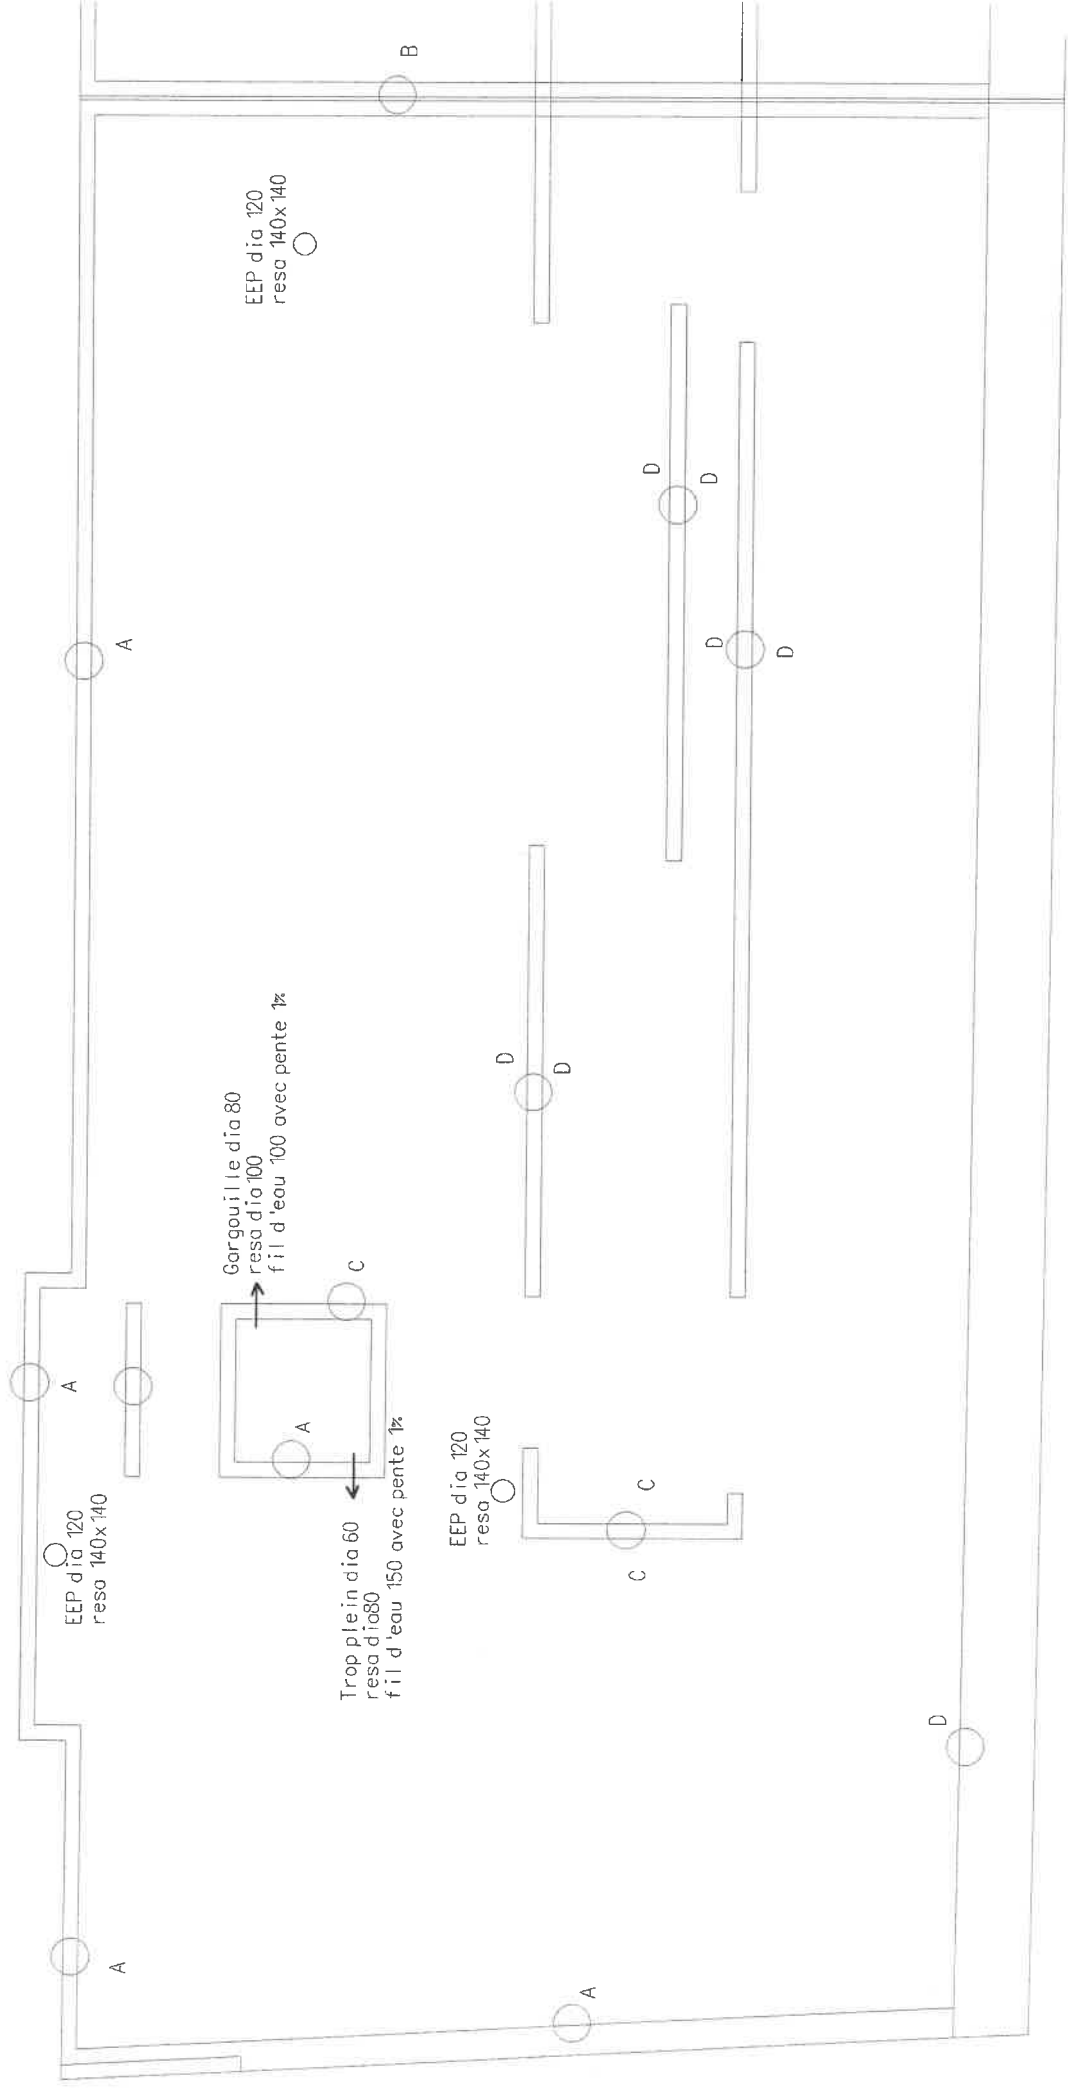

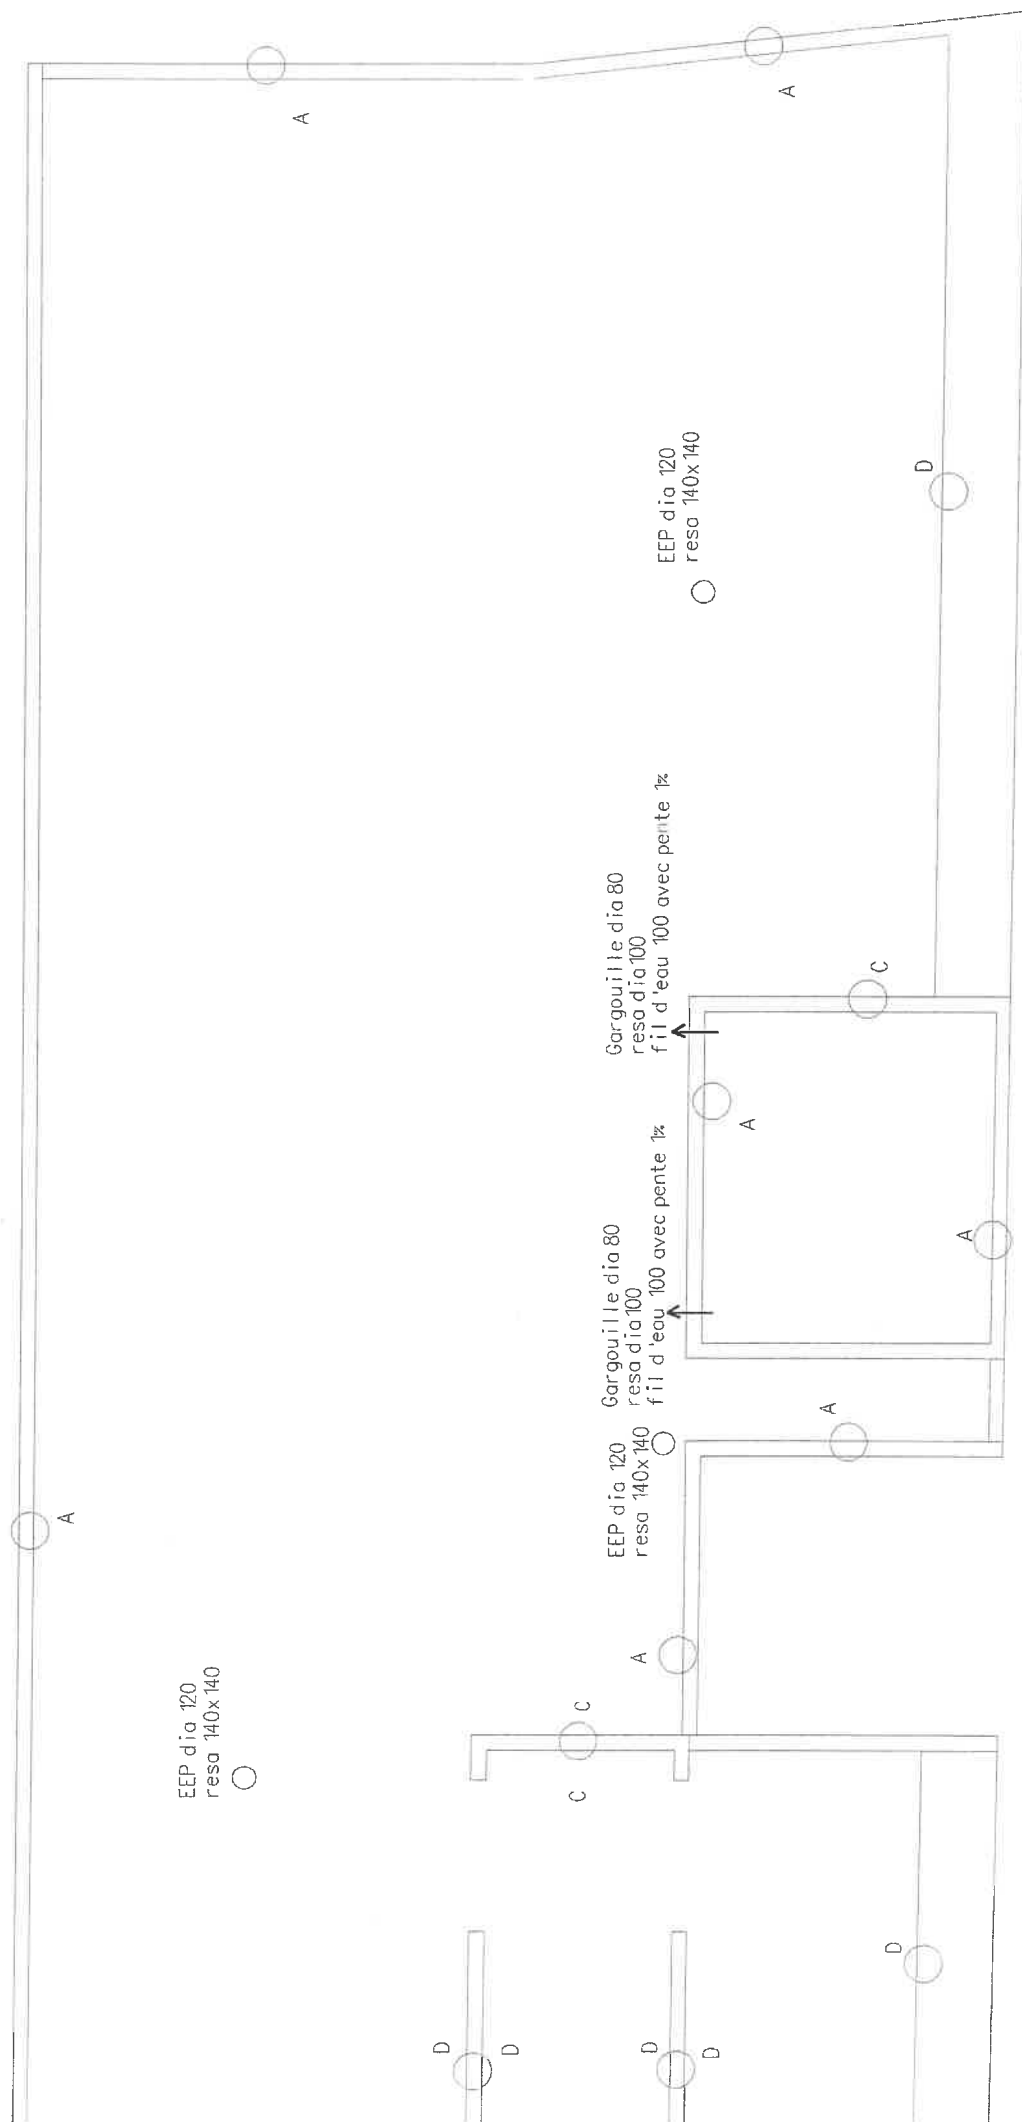



# Détail A

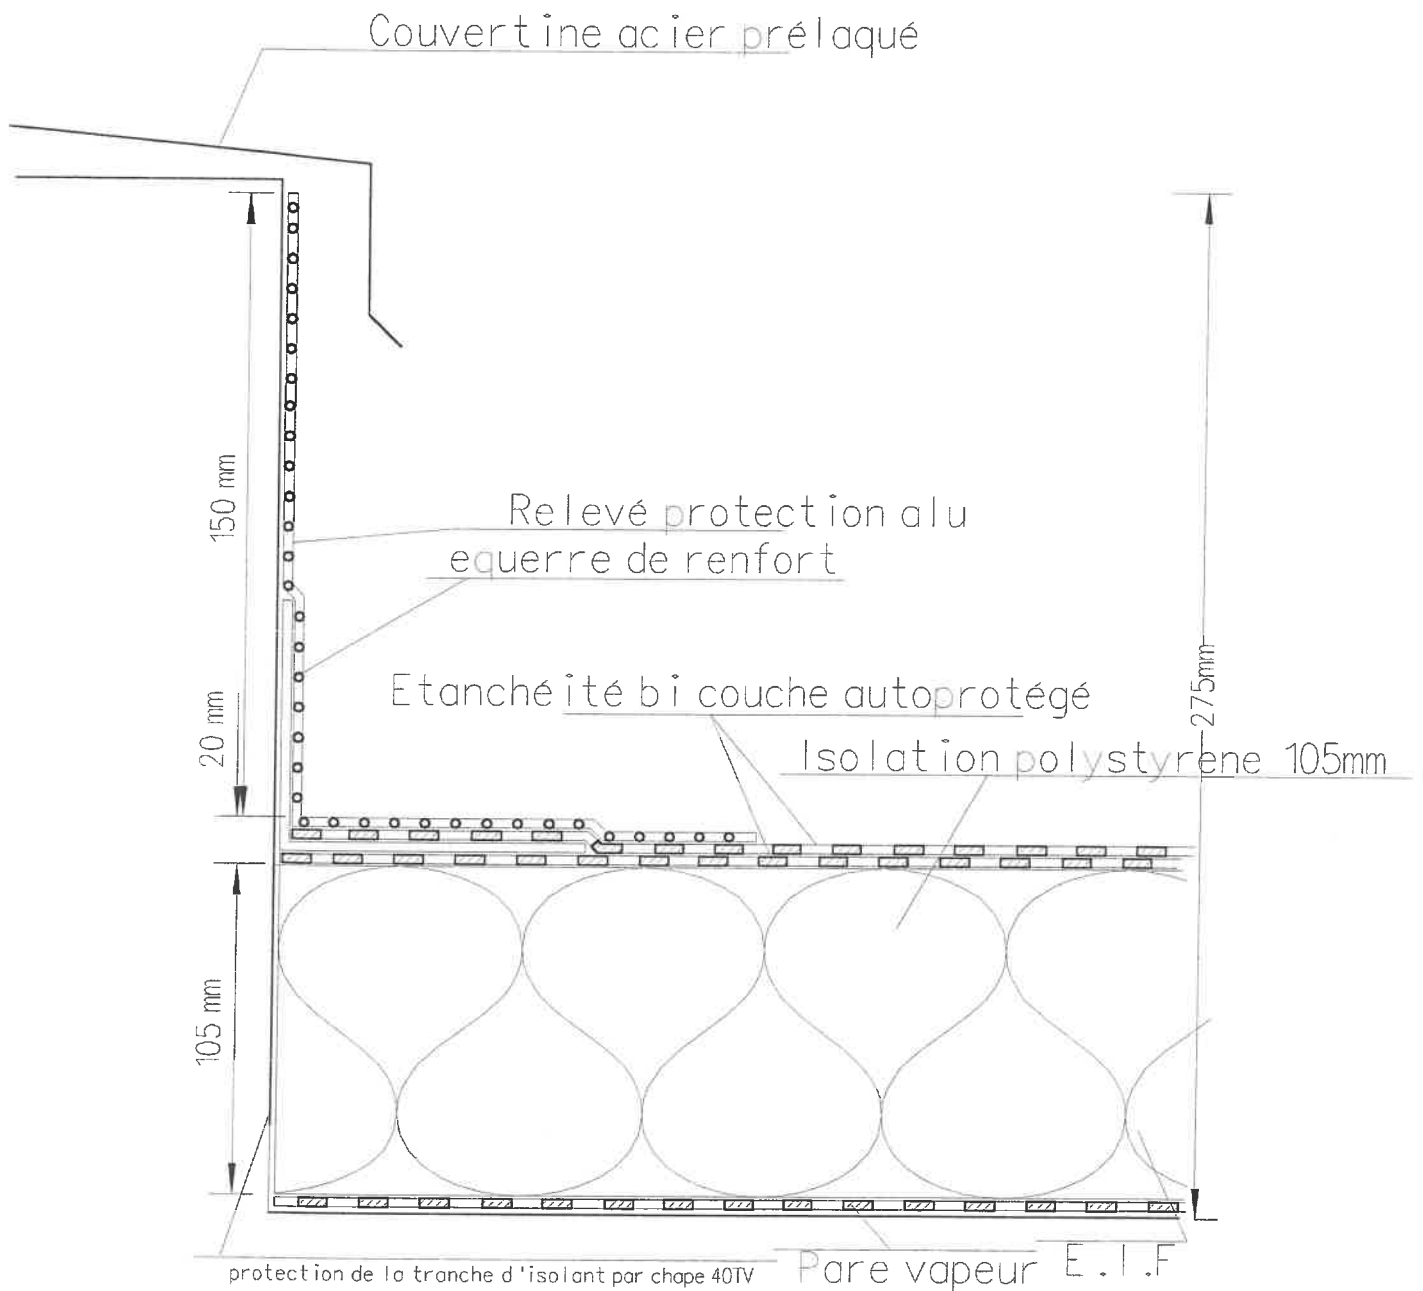

# Détail B

Etanchéité ardoisée

Sopralene joint

sous couche equerre de renfort

cordon sopralene joint


Chanfrain 20x20

Relevé ardoisé


Equerre de renfort

150 mm


275 mm

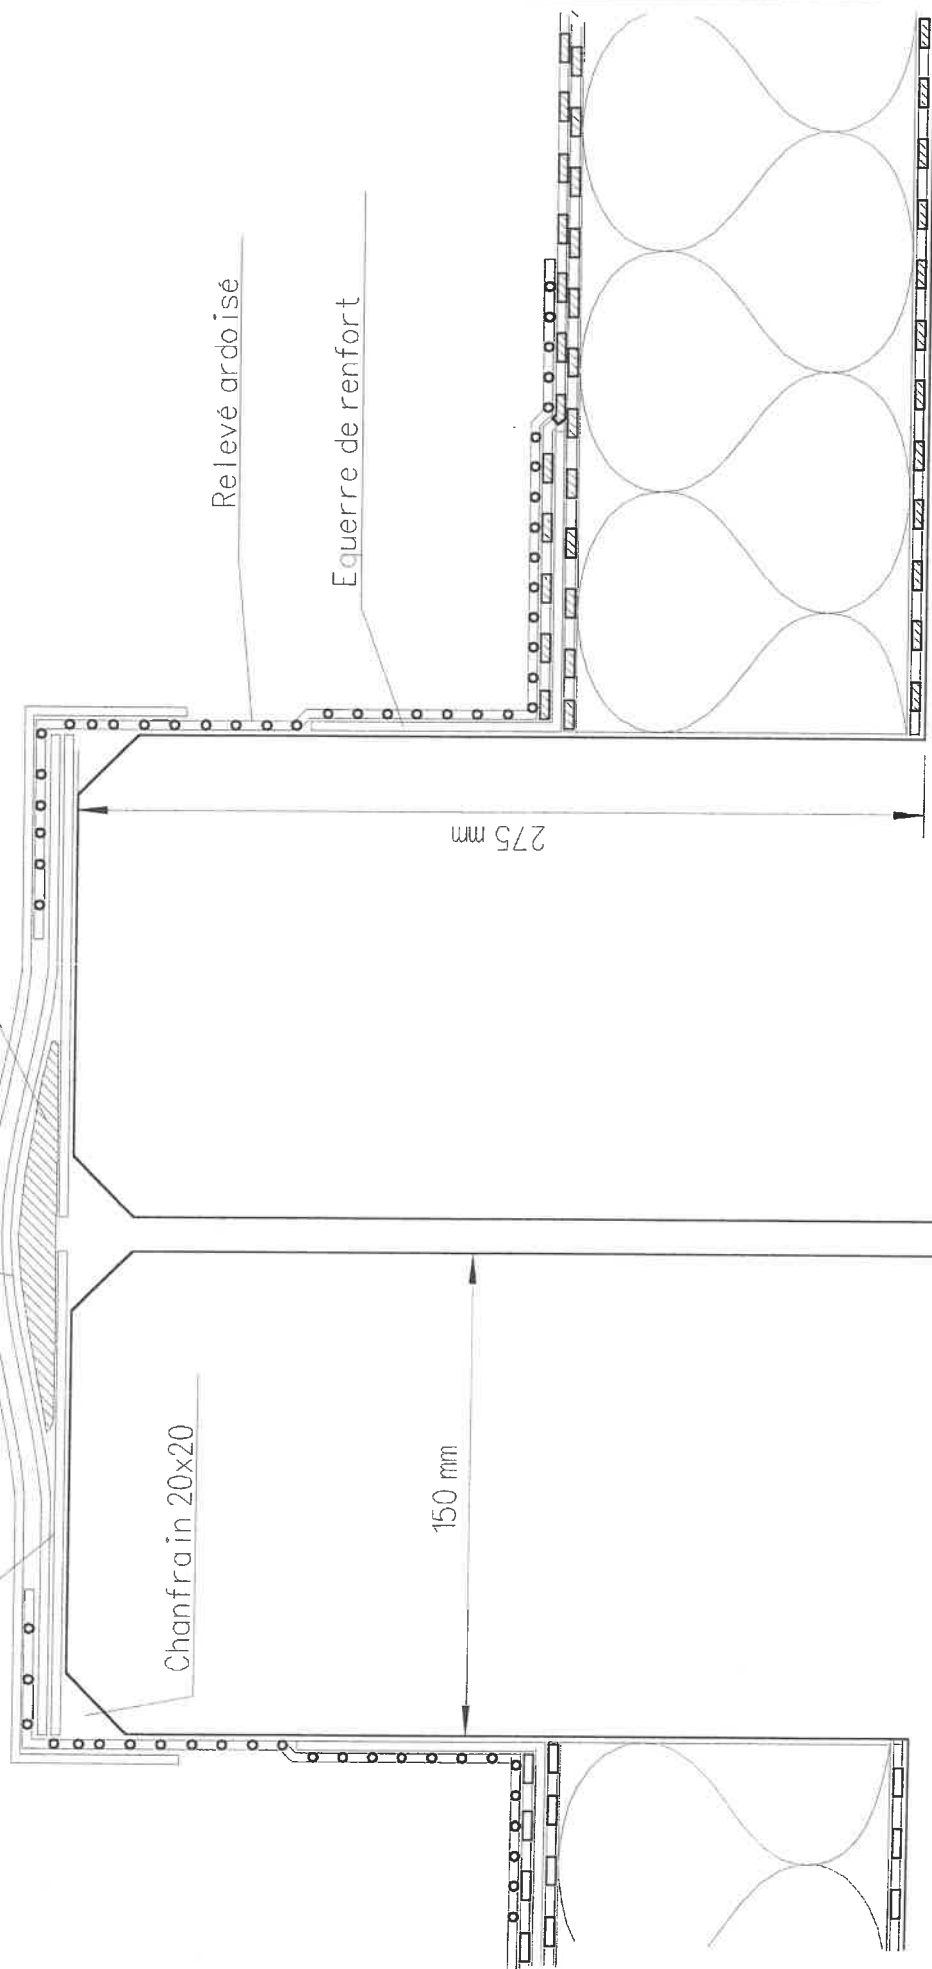

# Détail C

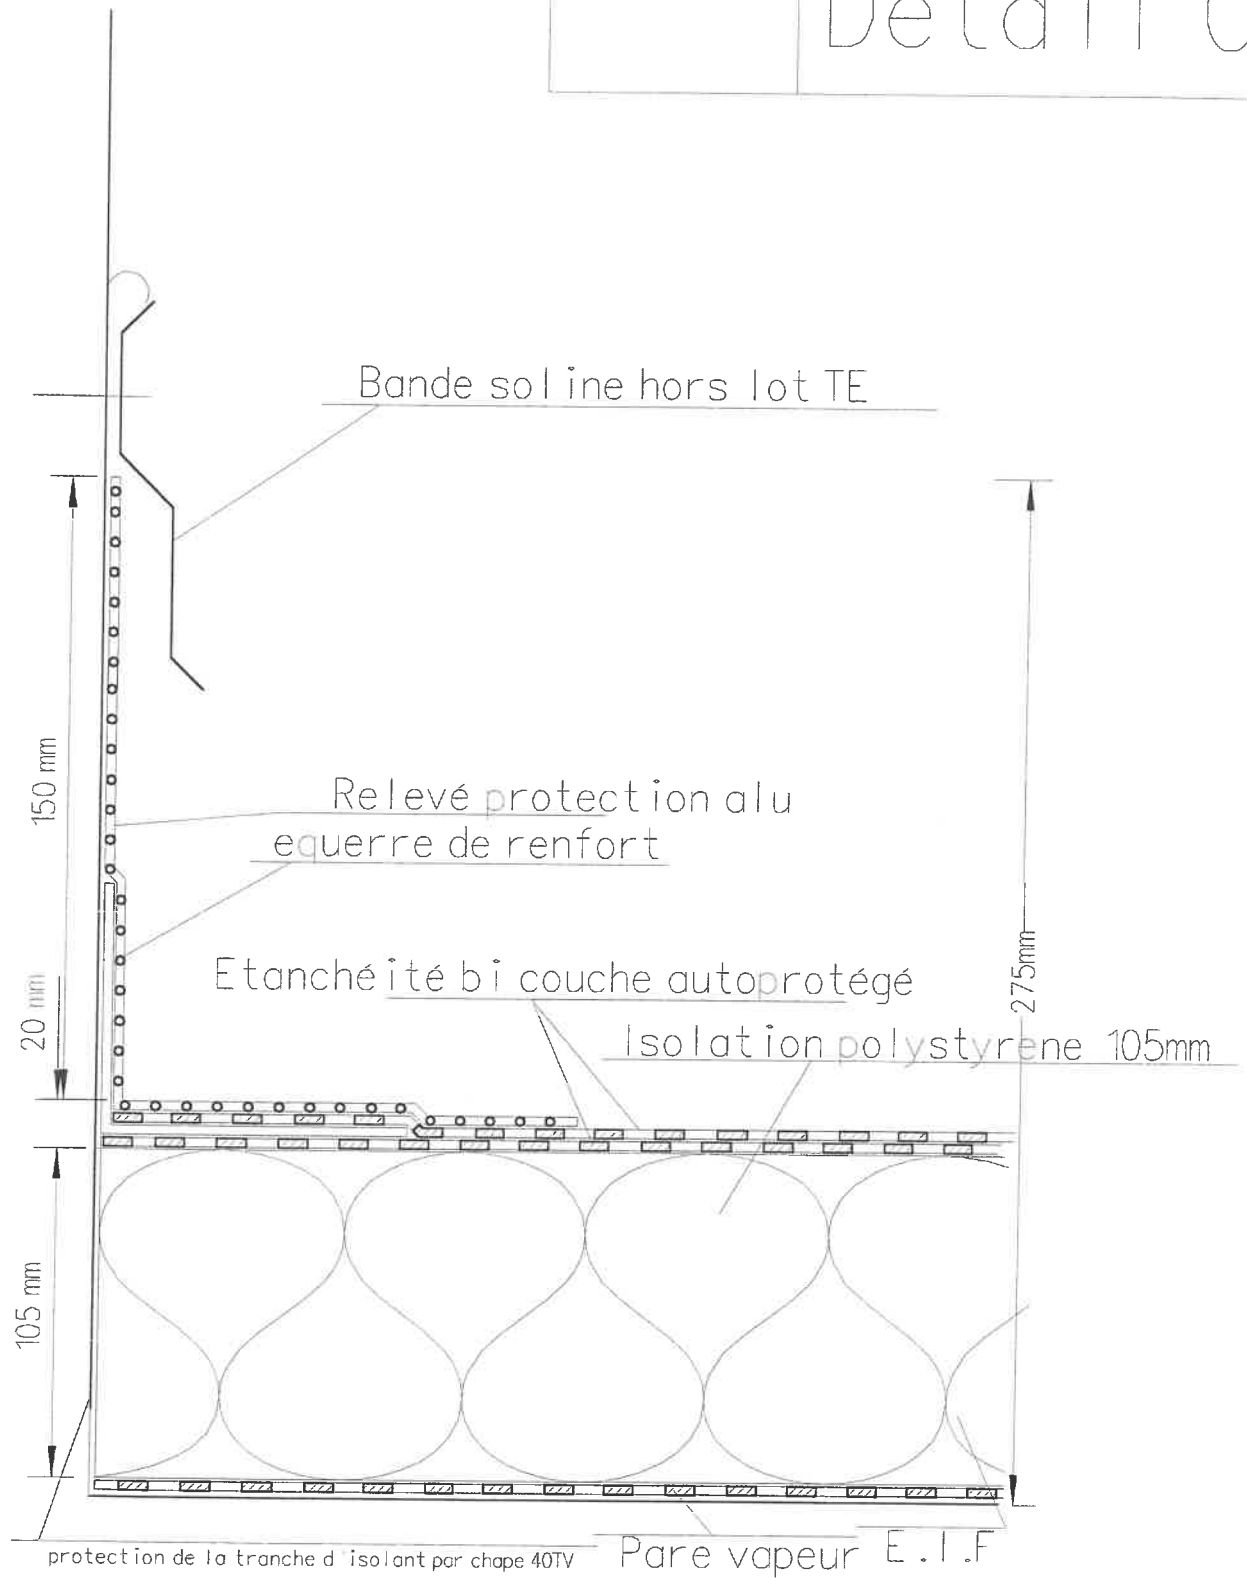

# Détail D

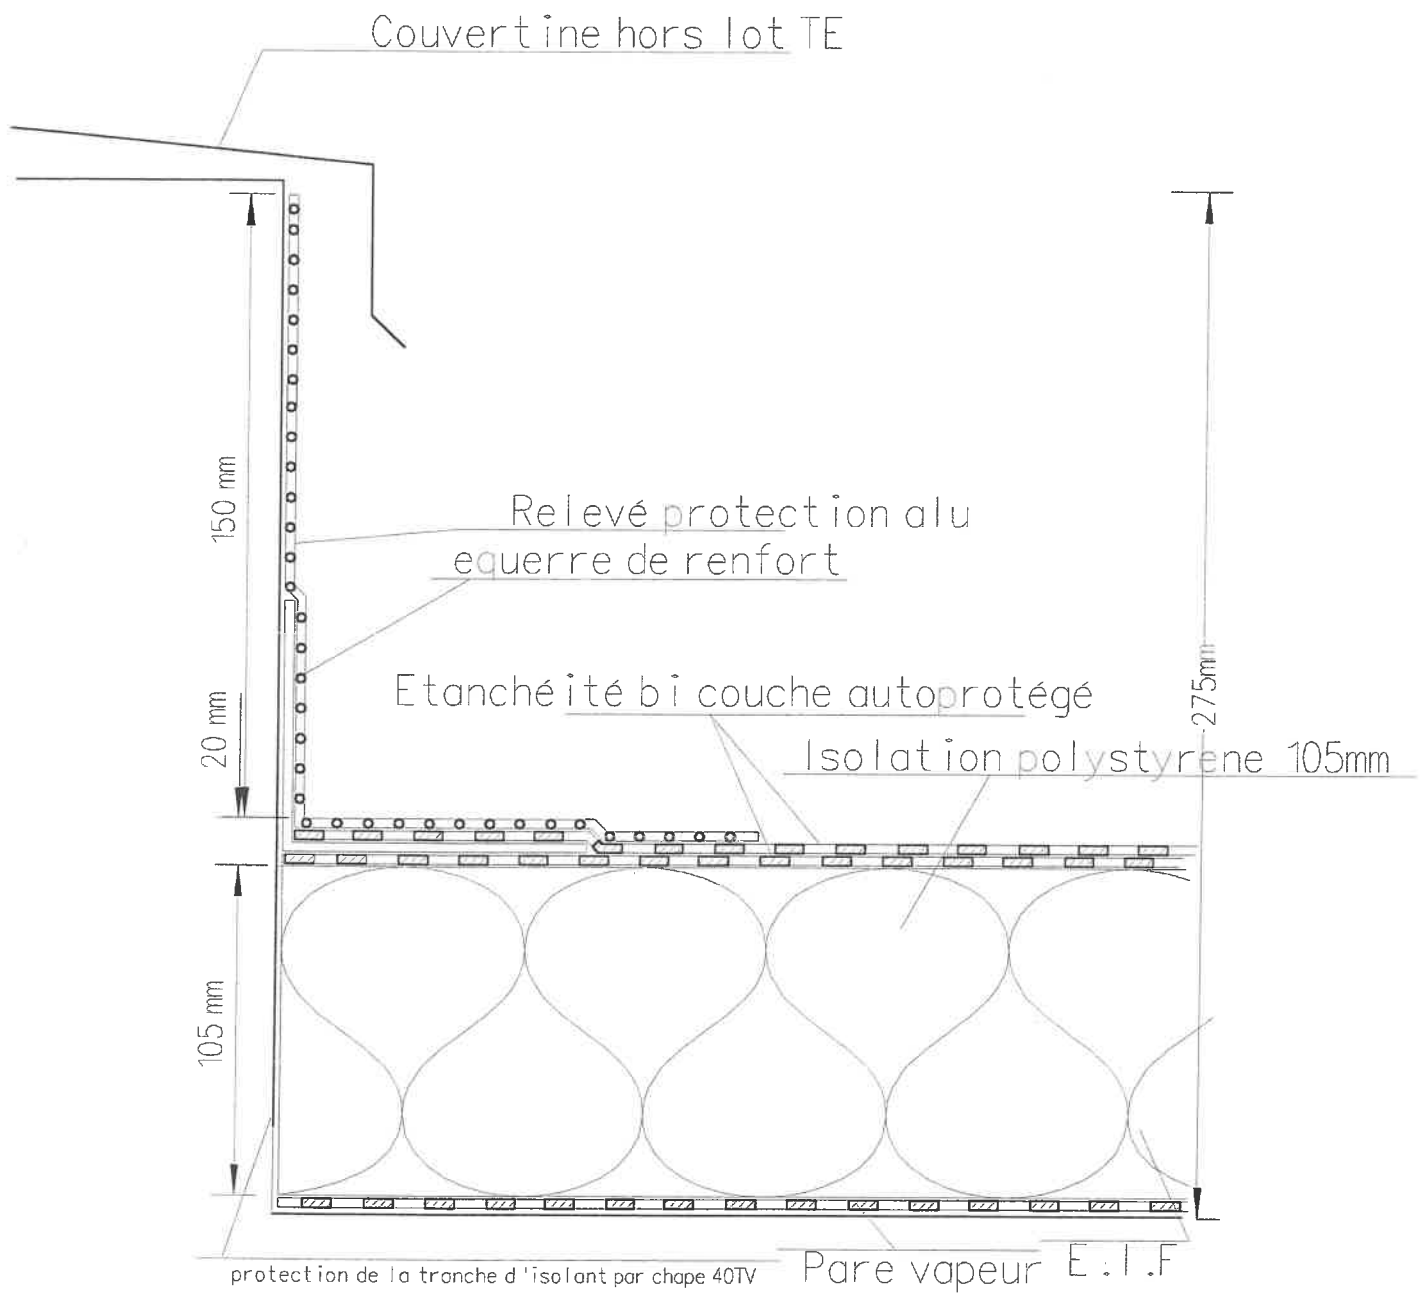

Tuyau de ventilation avec  
collerette hors lot TE

# Détail ventilation

Collerette hors lot TE

Platine galva dia 125

Relevé alu


Equerre de renfort

200 mm mini

350 mm

protection de la tranche d'isolant par chape 40TV


Isolation entre le tuyau de  
ventilation et le fourreau acier  
hors lot TE

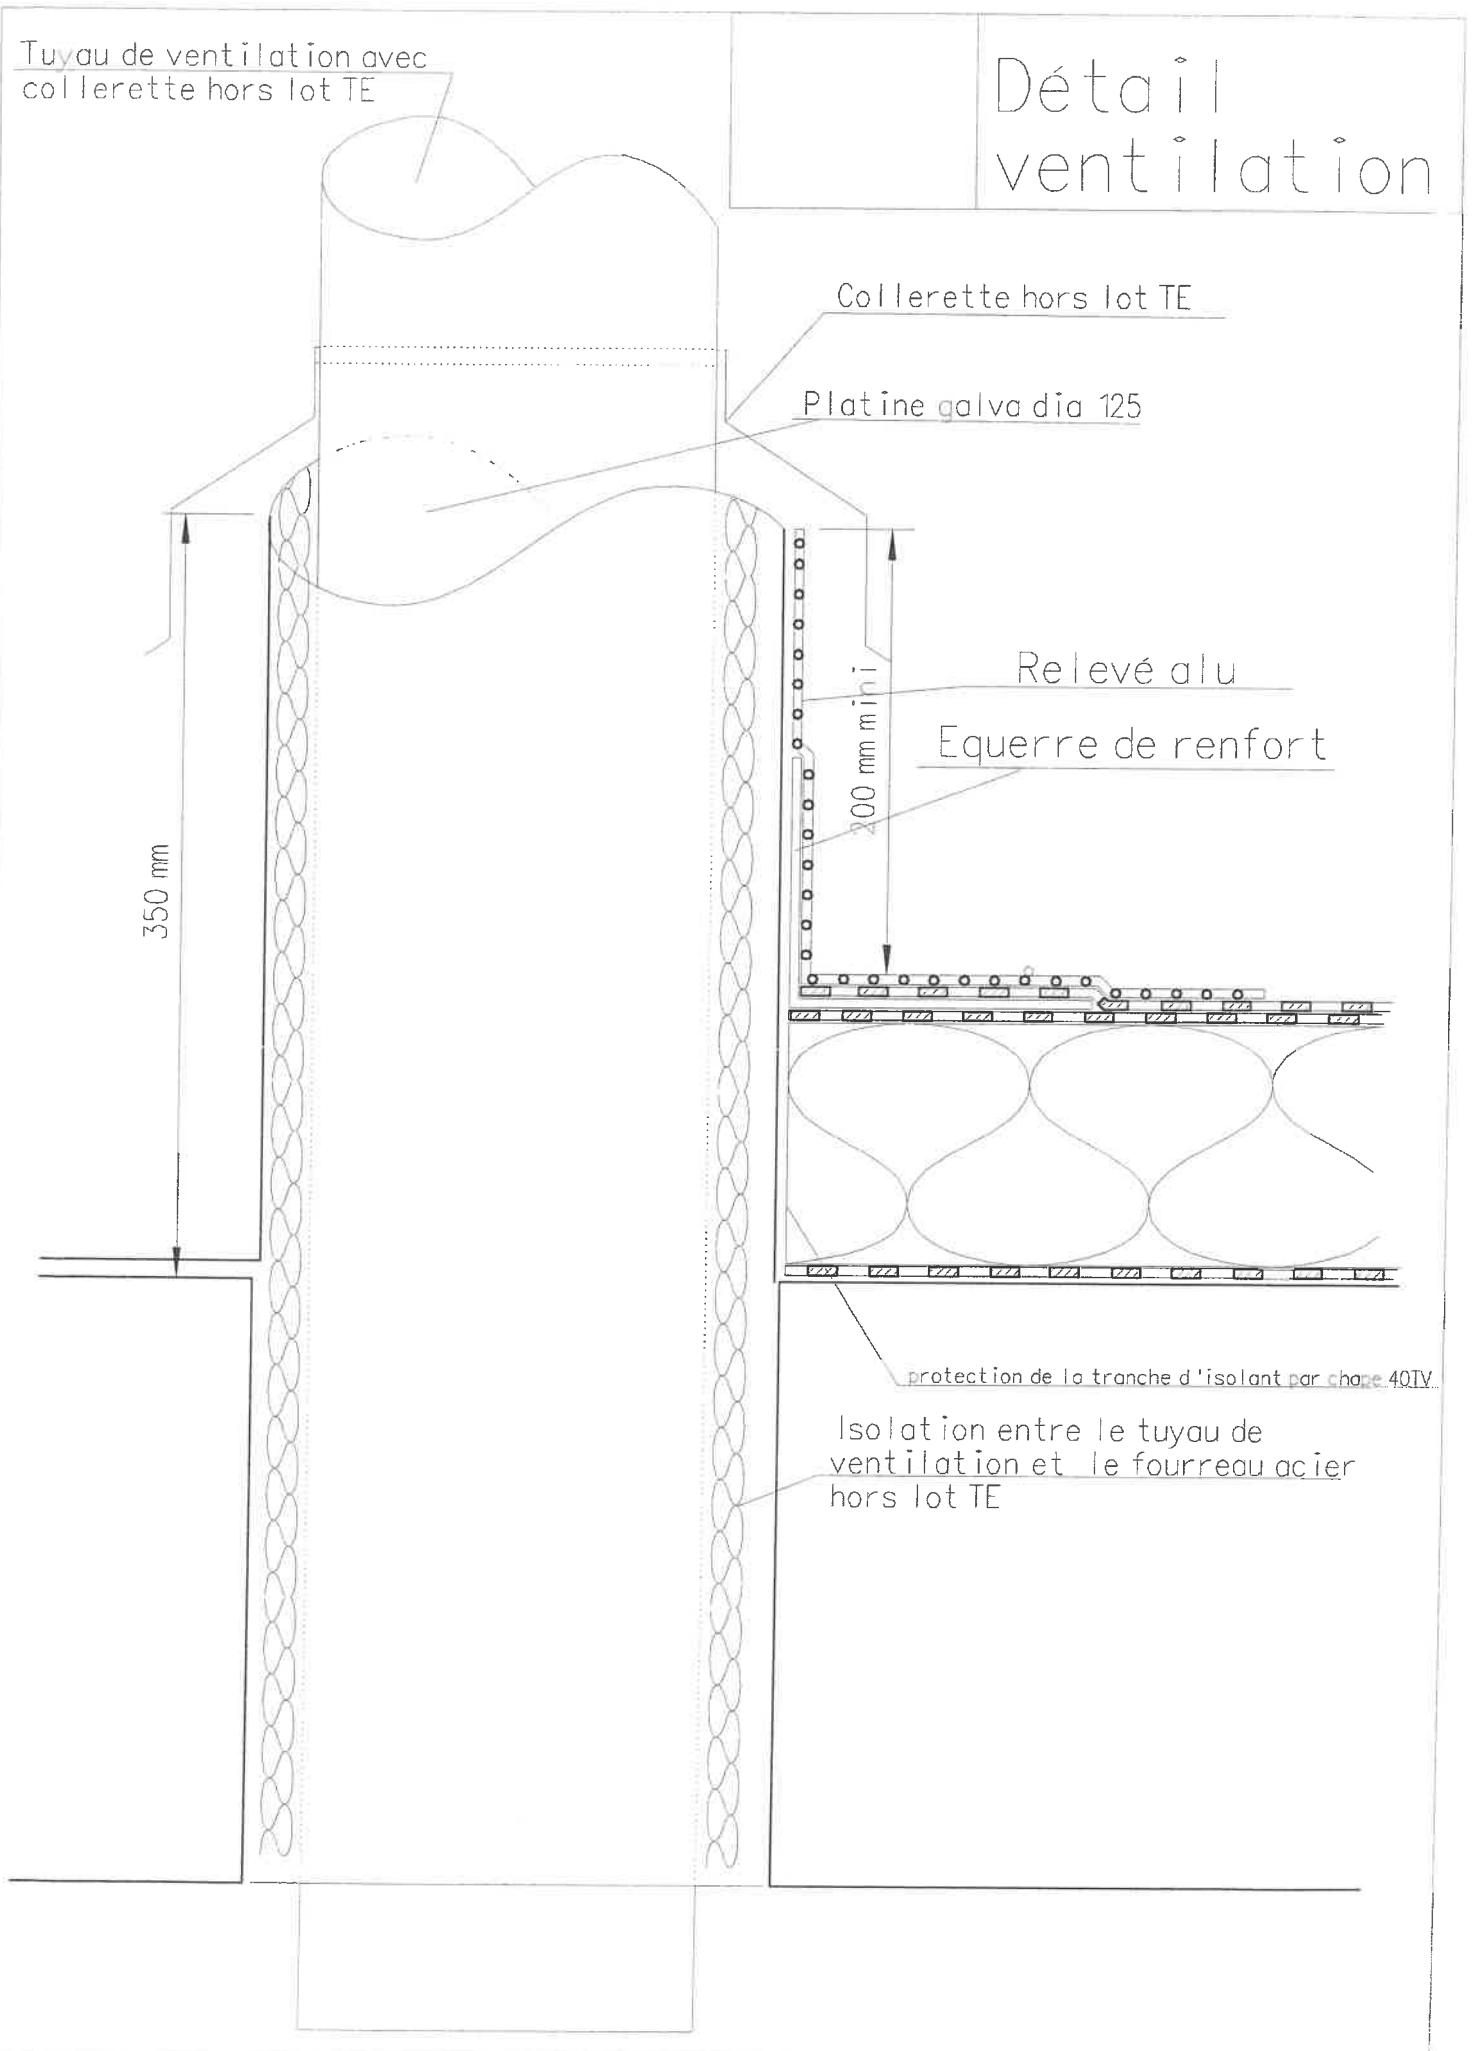

# Détail EP


Étanchéité Alu

Pare feuille

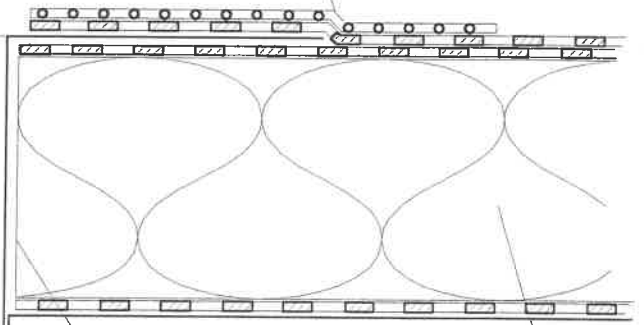

Ech: 1/2.5

# Détail sur lanterneau

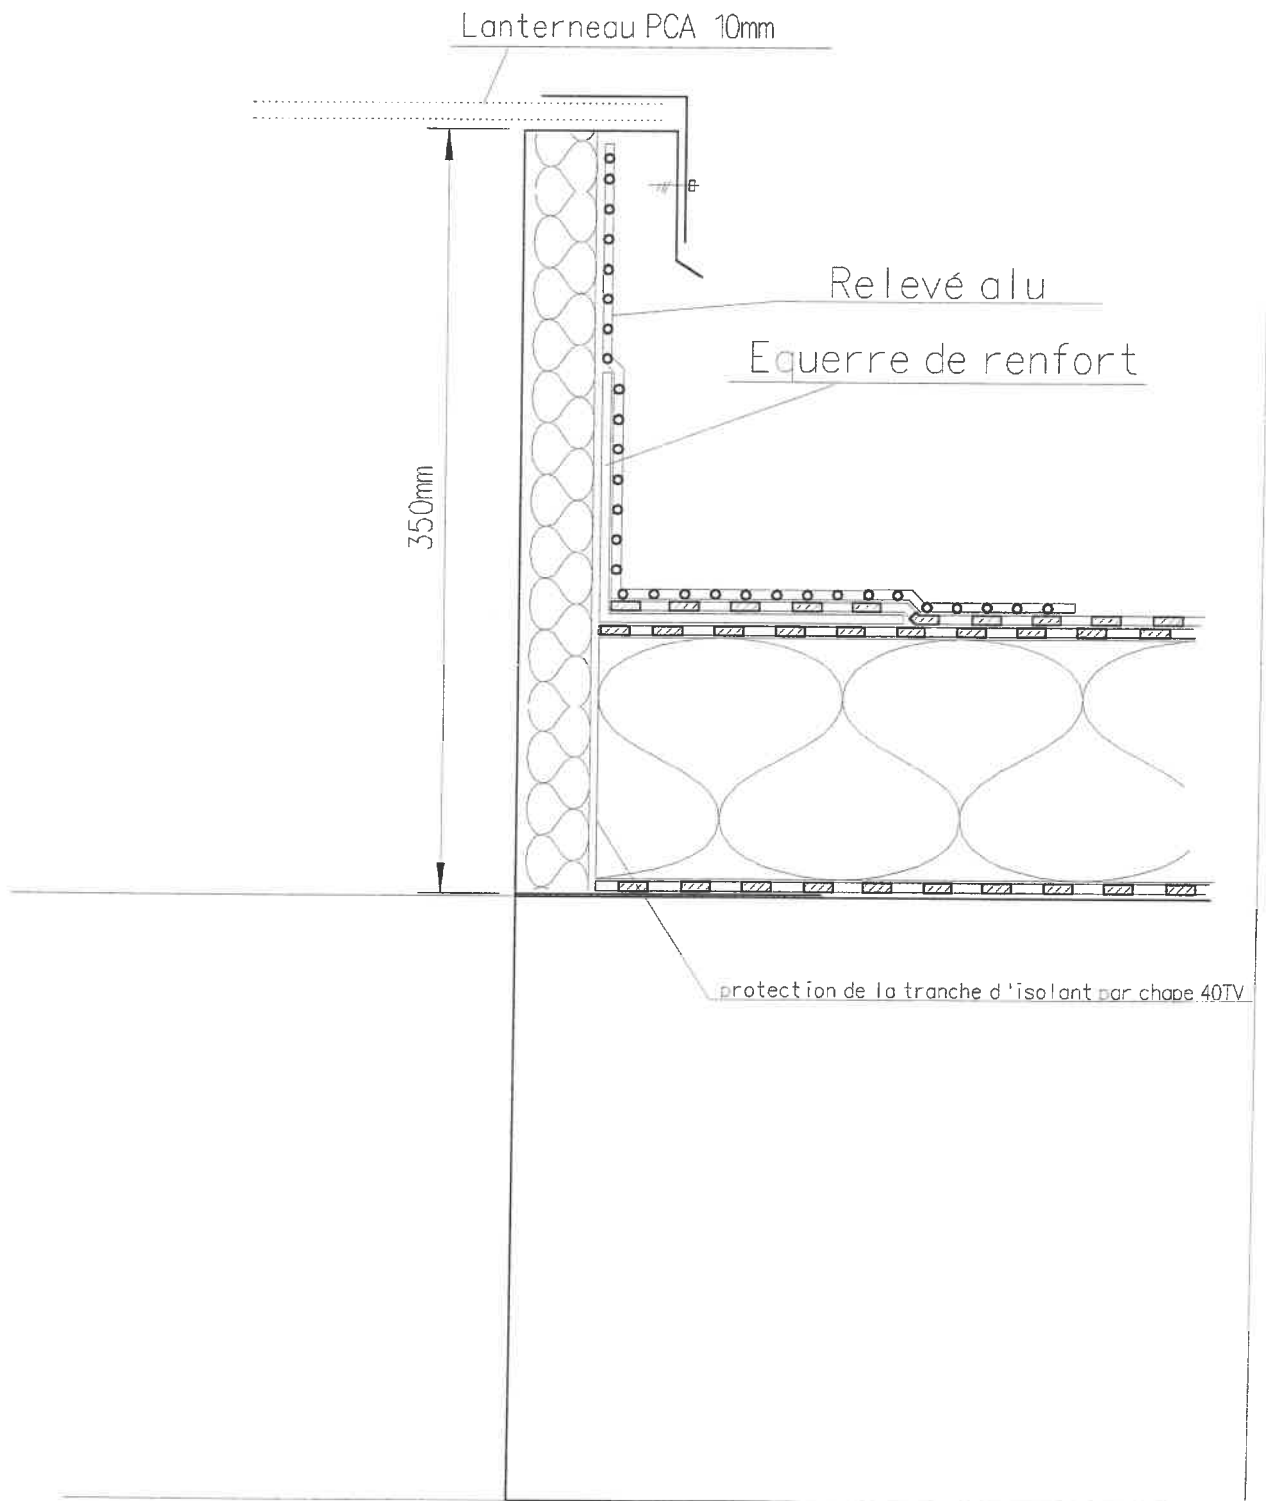

sortie de ventilation avec  
collerette hors lot TE

# Détail extracteur

Collerette hors lot TE

costière galva ep 10/10  
non support

Relevé alu


Equerre de renfort

2 10 mm mini

350 mm


protection de la tranche d'isolant par chape 40TV

Isolation entre le tuyau de  
l'extracteur et la costière galva

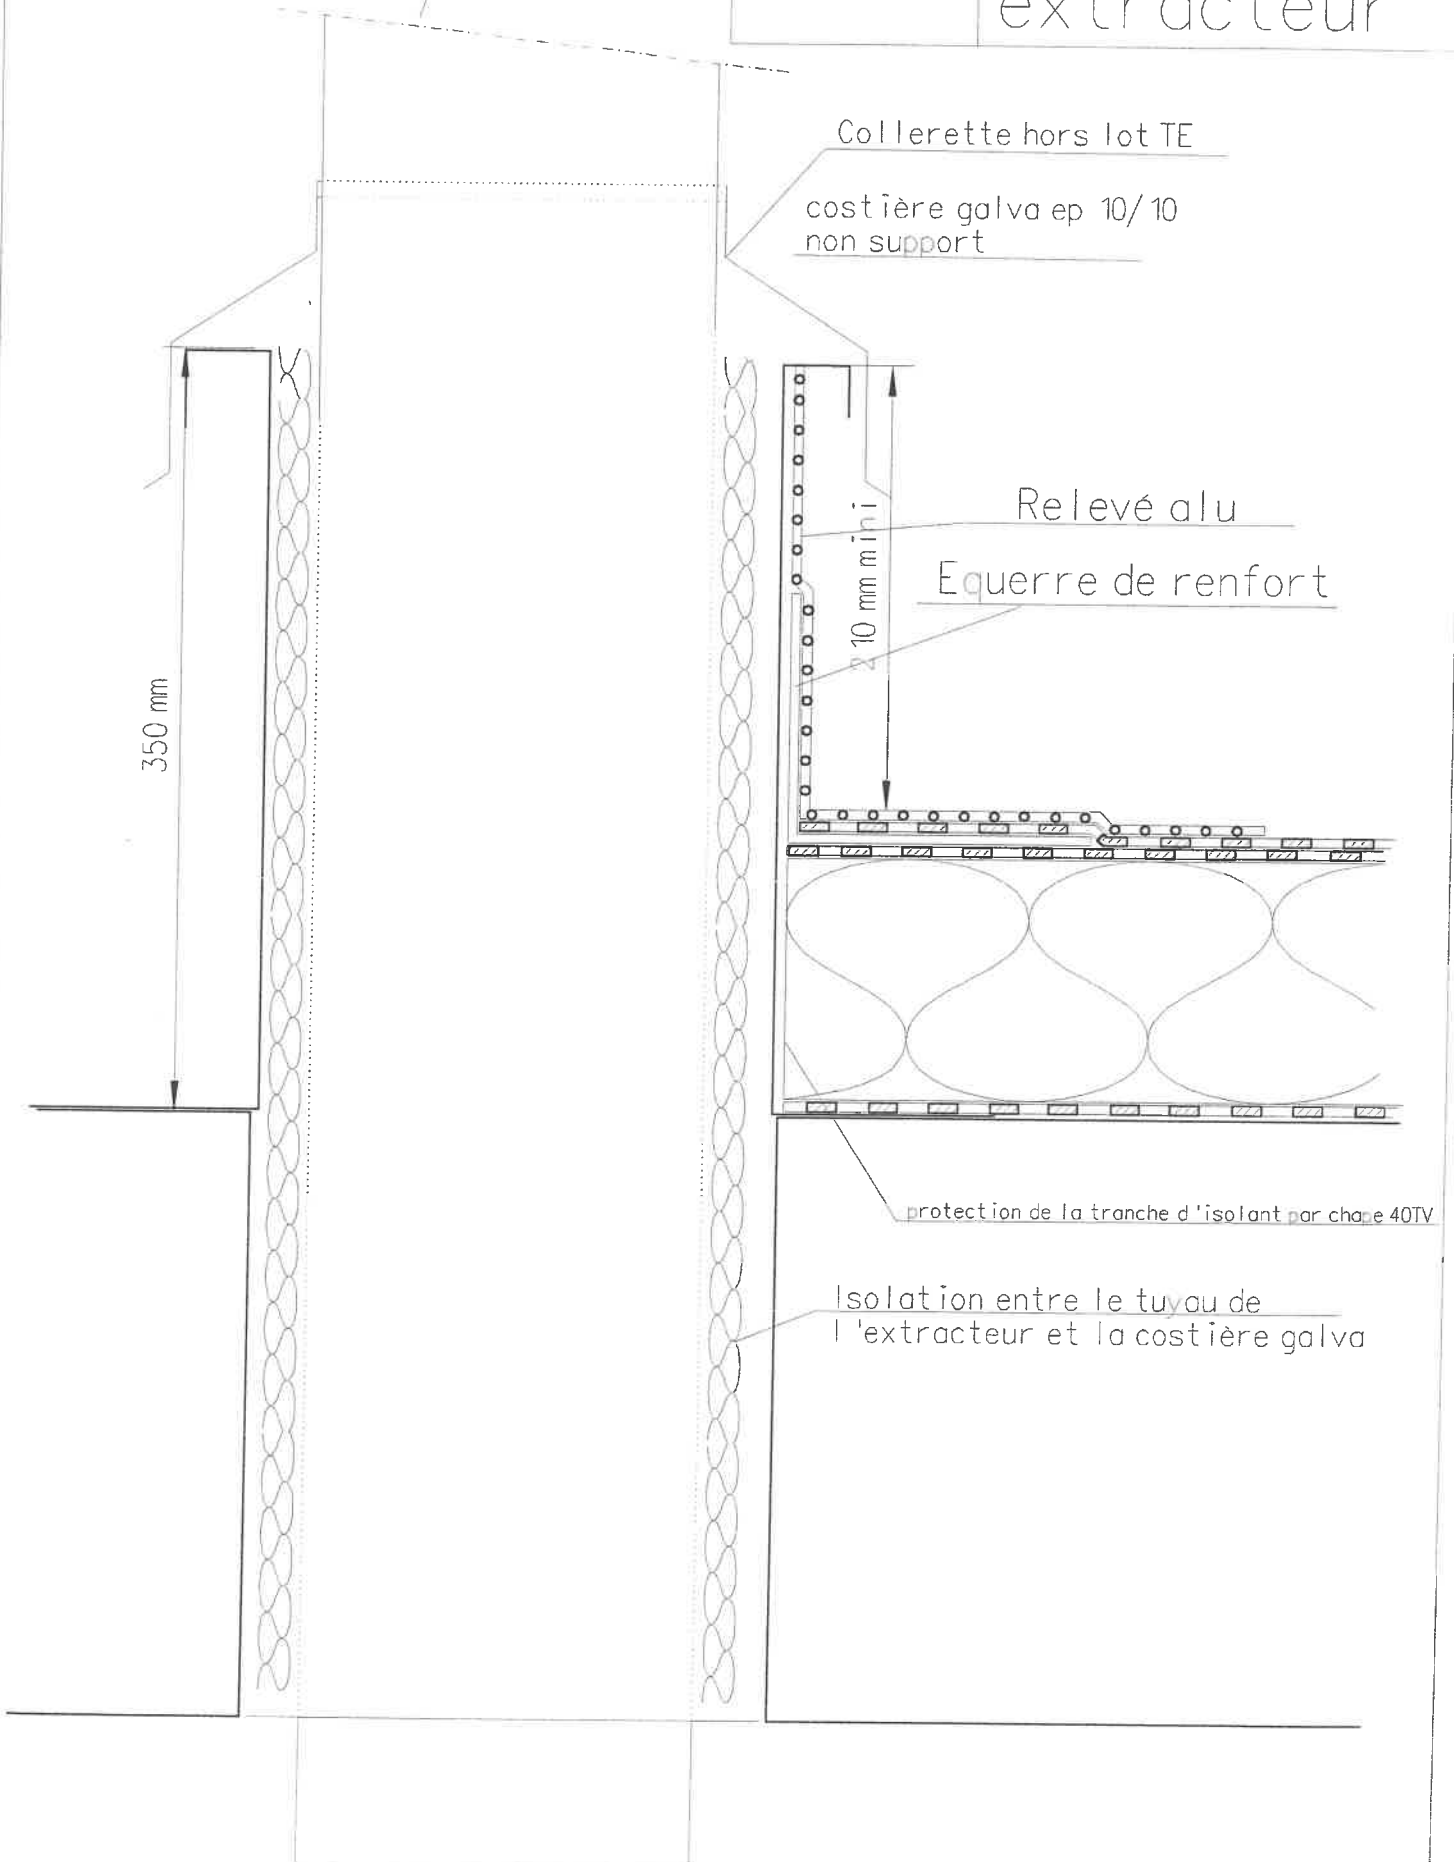





## Plan de repérage terrasses 4 et 5

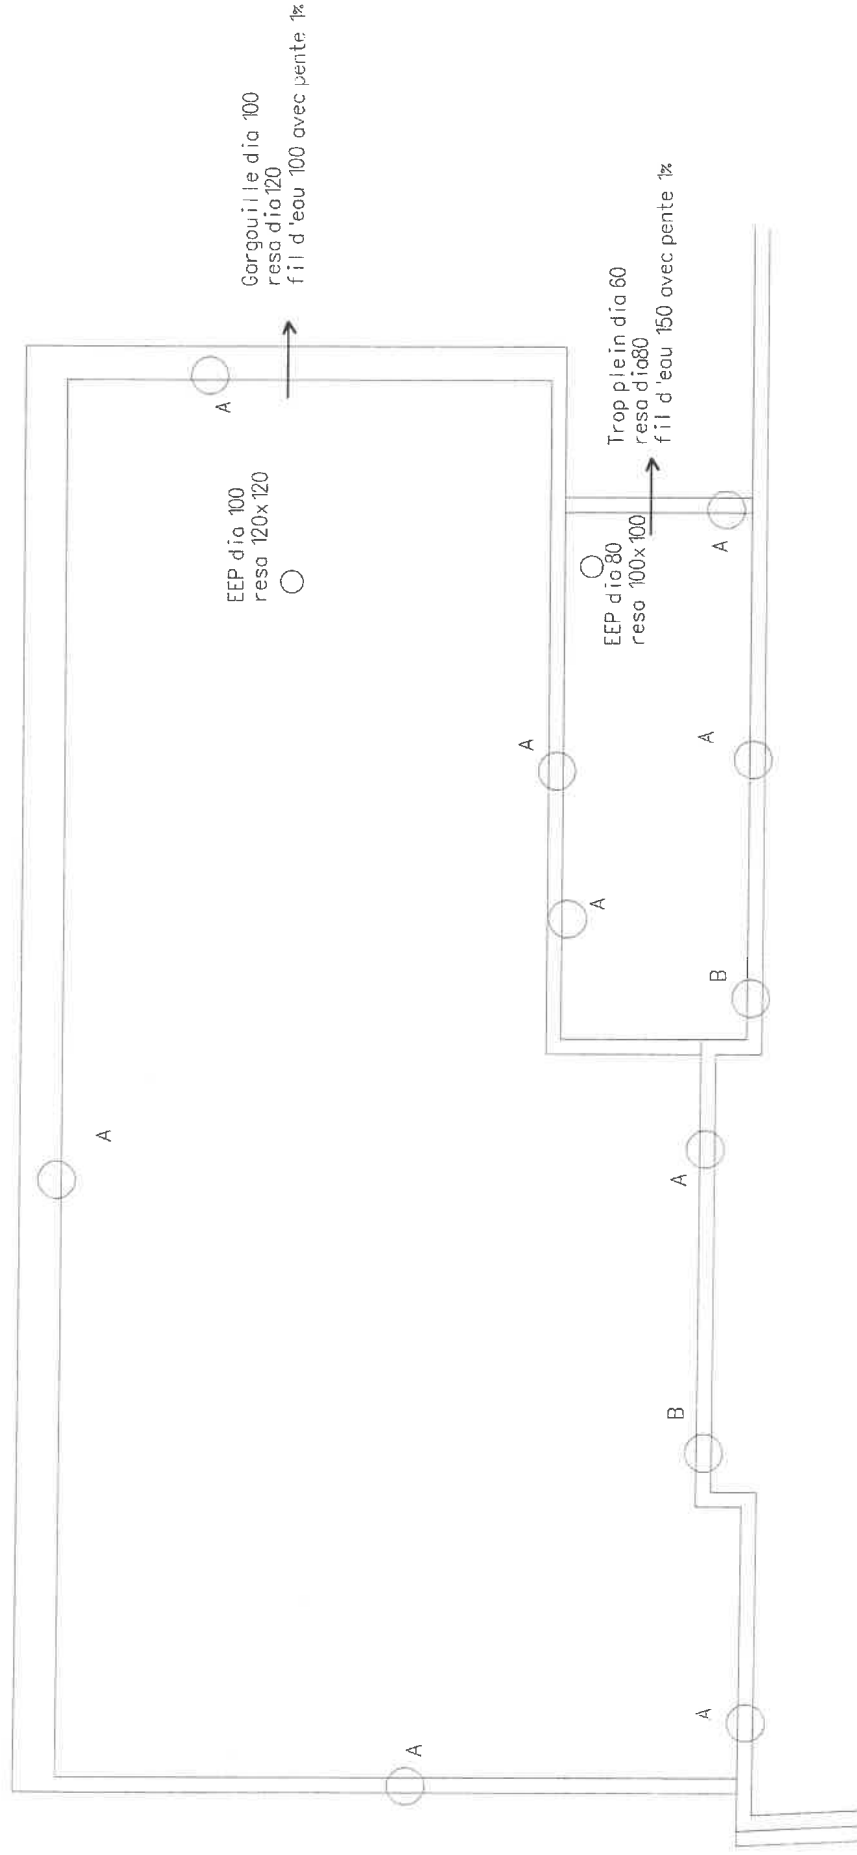

# Détail A

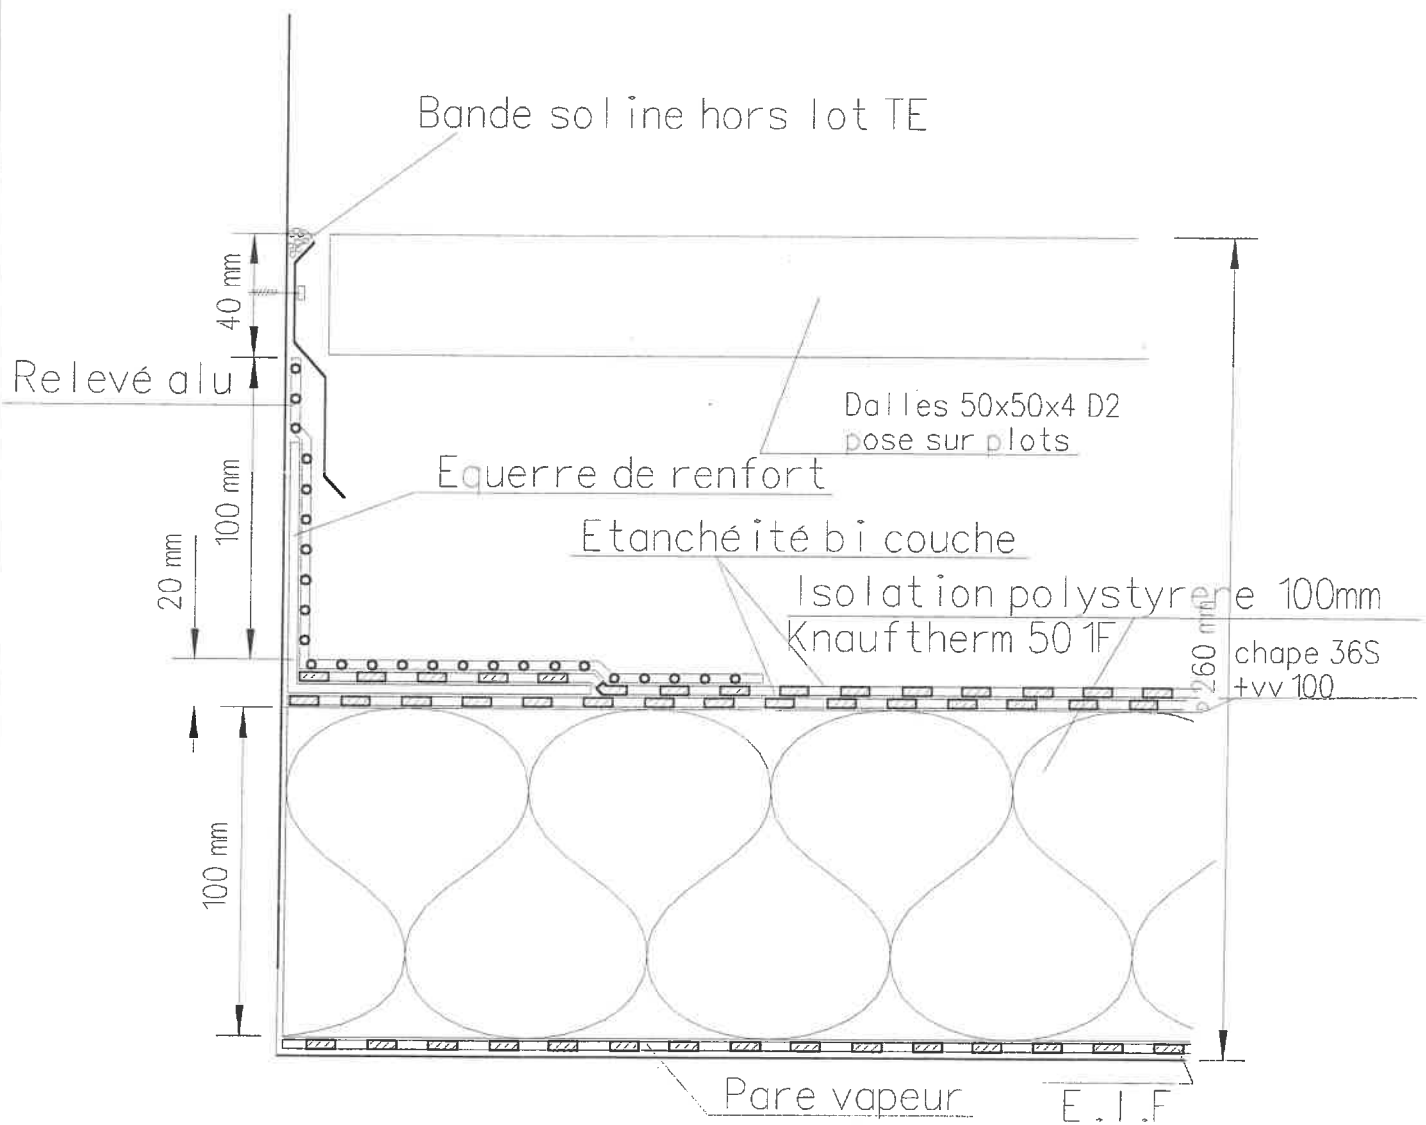


# Détail B

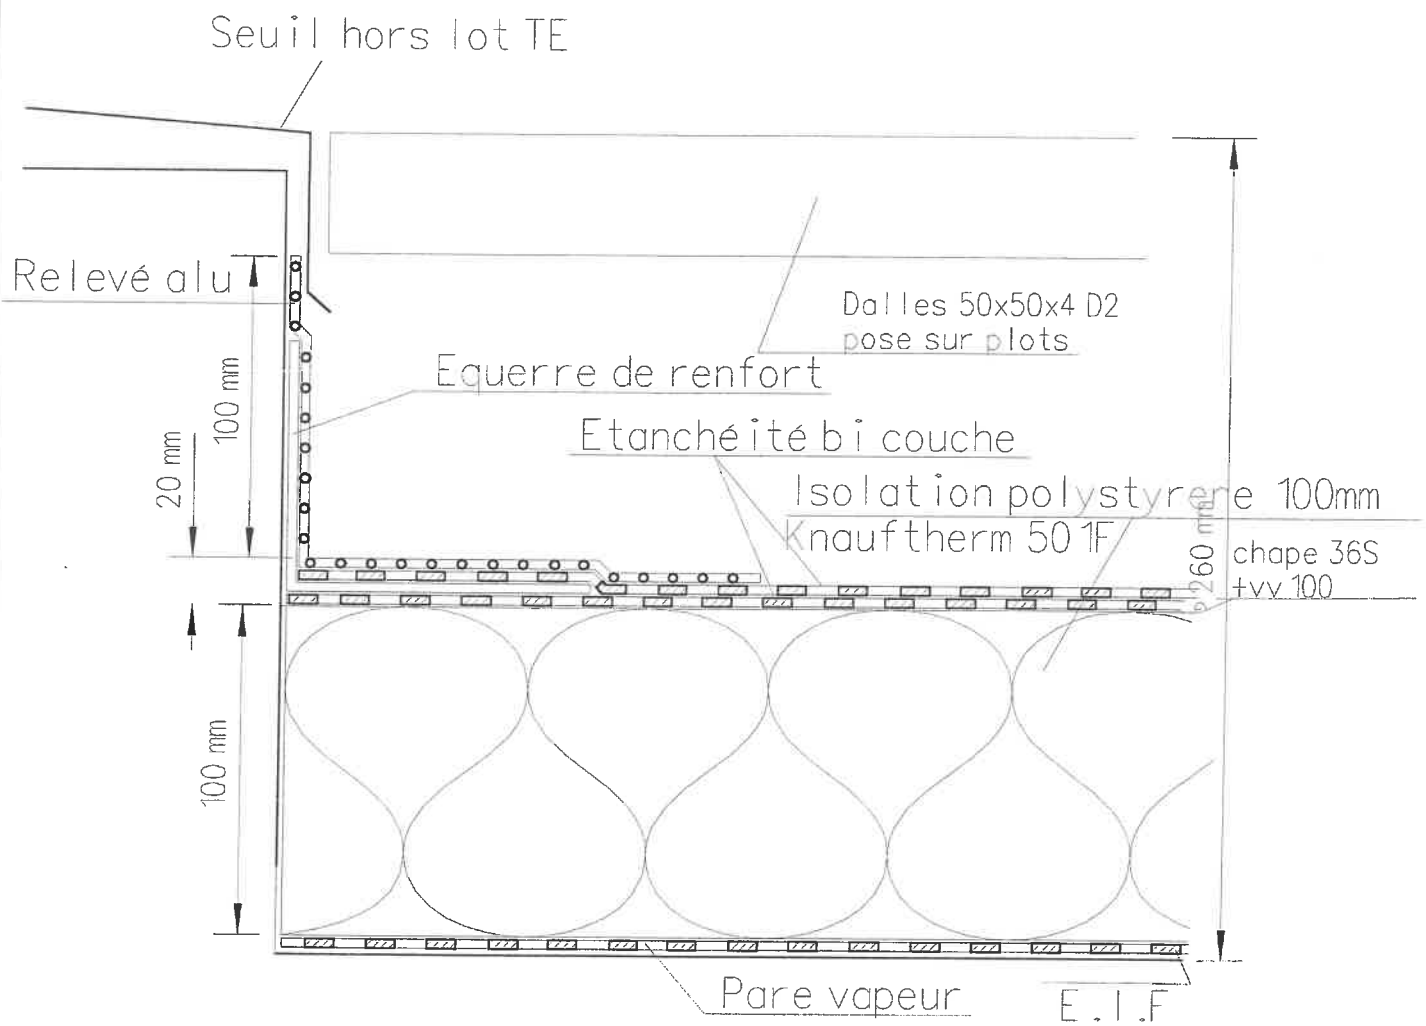

# Détail EP

Protection pas dalles sur plots

Étanchéité Alu

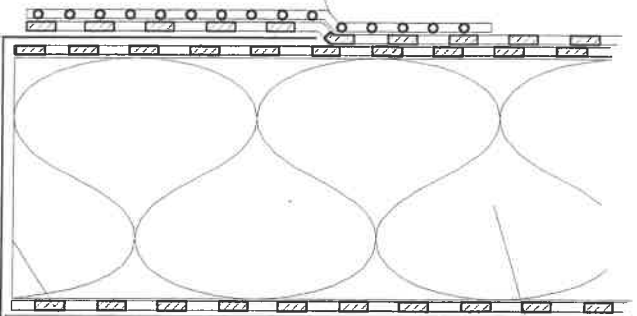



protection de la tranche d'isolant par chape 40TV


Isolation ep 100mm

EP plomb 2.5 sur platine

Réservation  
suivant plan de repérage


# Plan de repérage terrasse 6

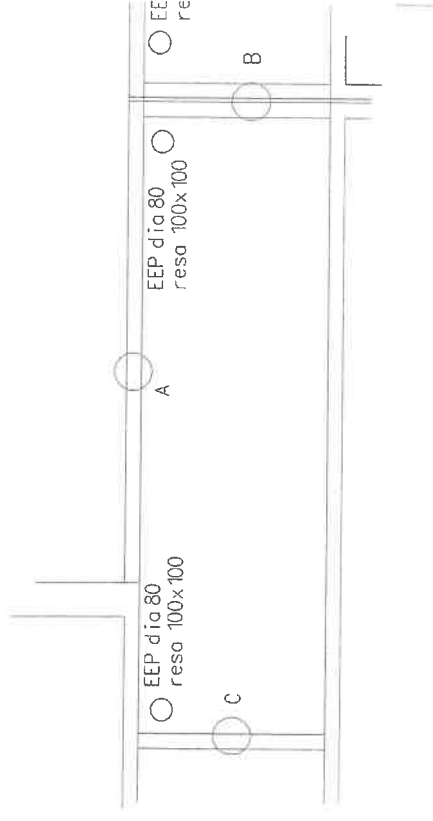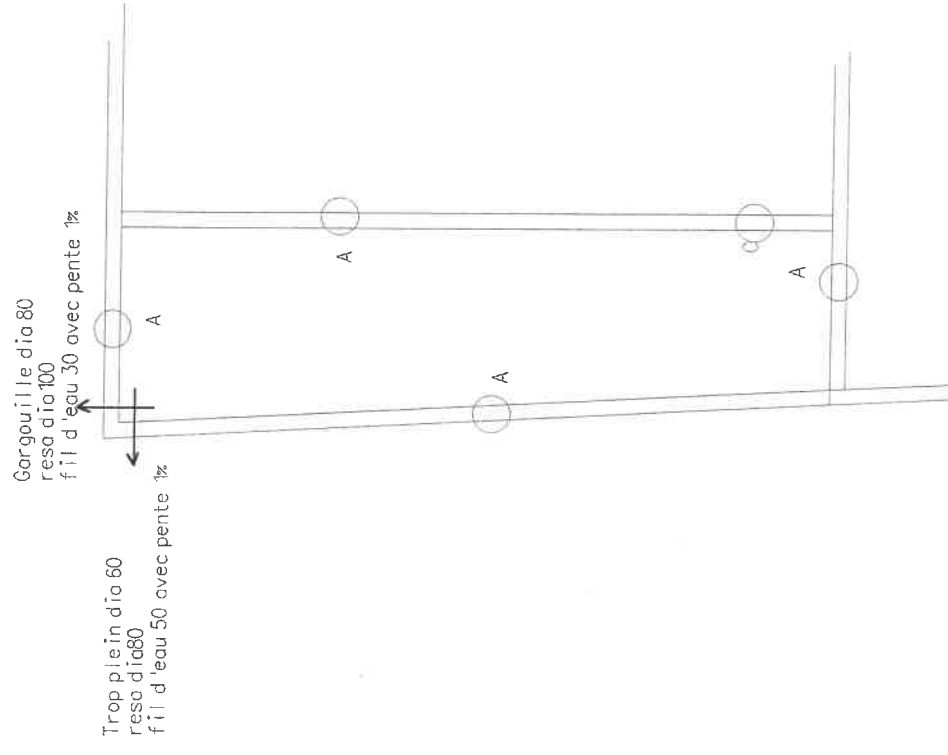

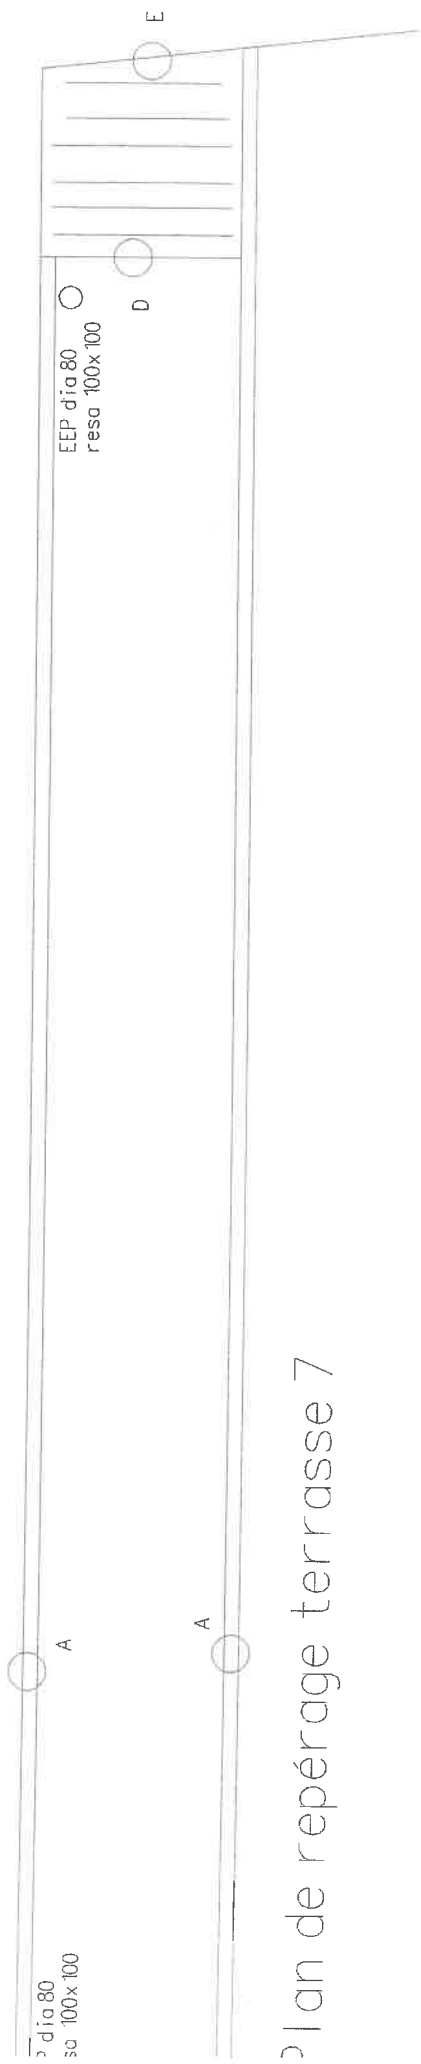


Plan de repérage terrasse 7

Plan de repérage terrasse 8

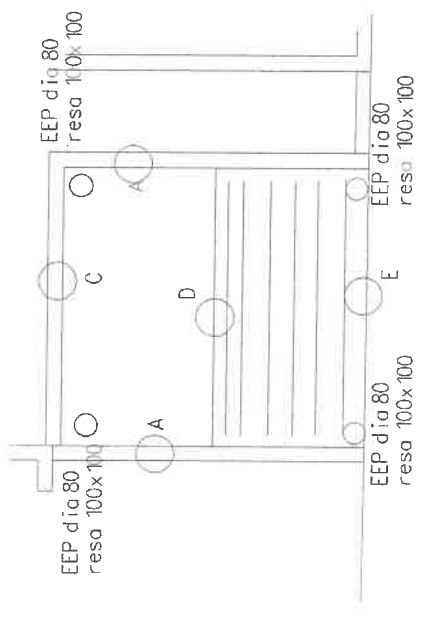

# Détail A

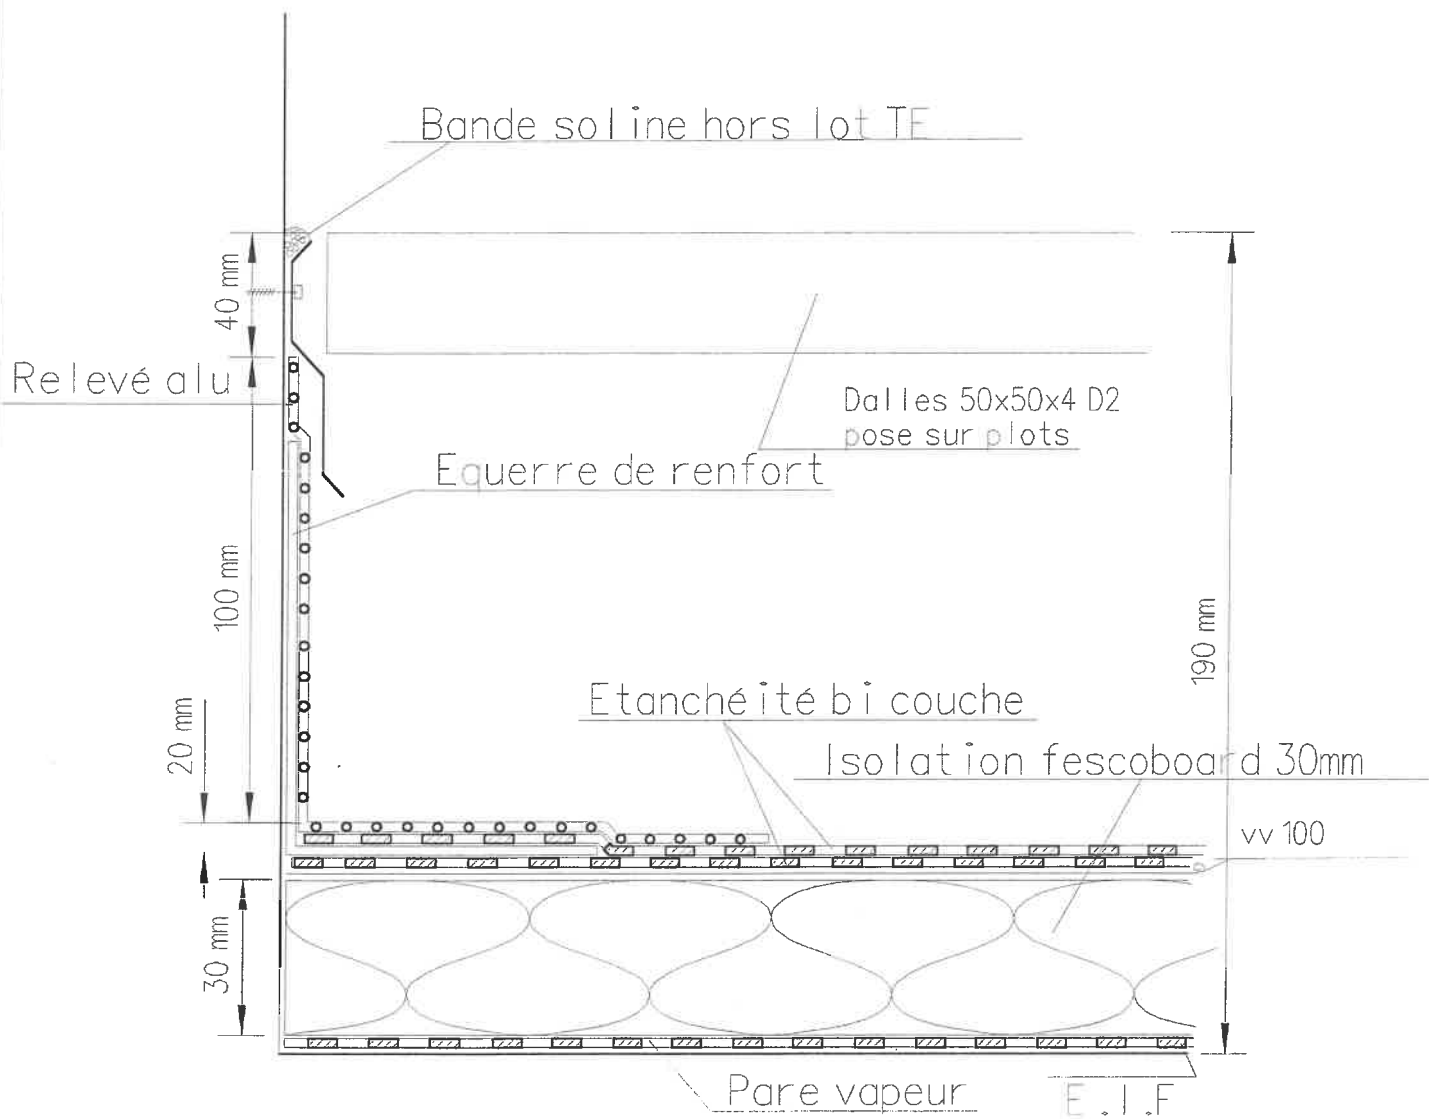

Etanchéité Alu

Détail B

Sopralene joint

sous couche equerre de renfort

cordon sopralene joint


Chanfrain 20x20

Relevé alu

Equerre de renfort


100 mm

150 mm

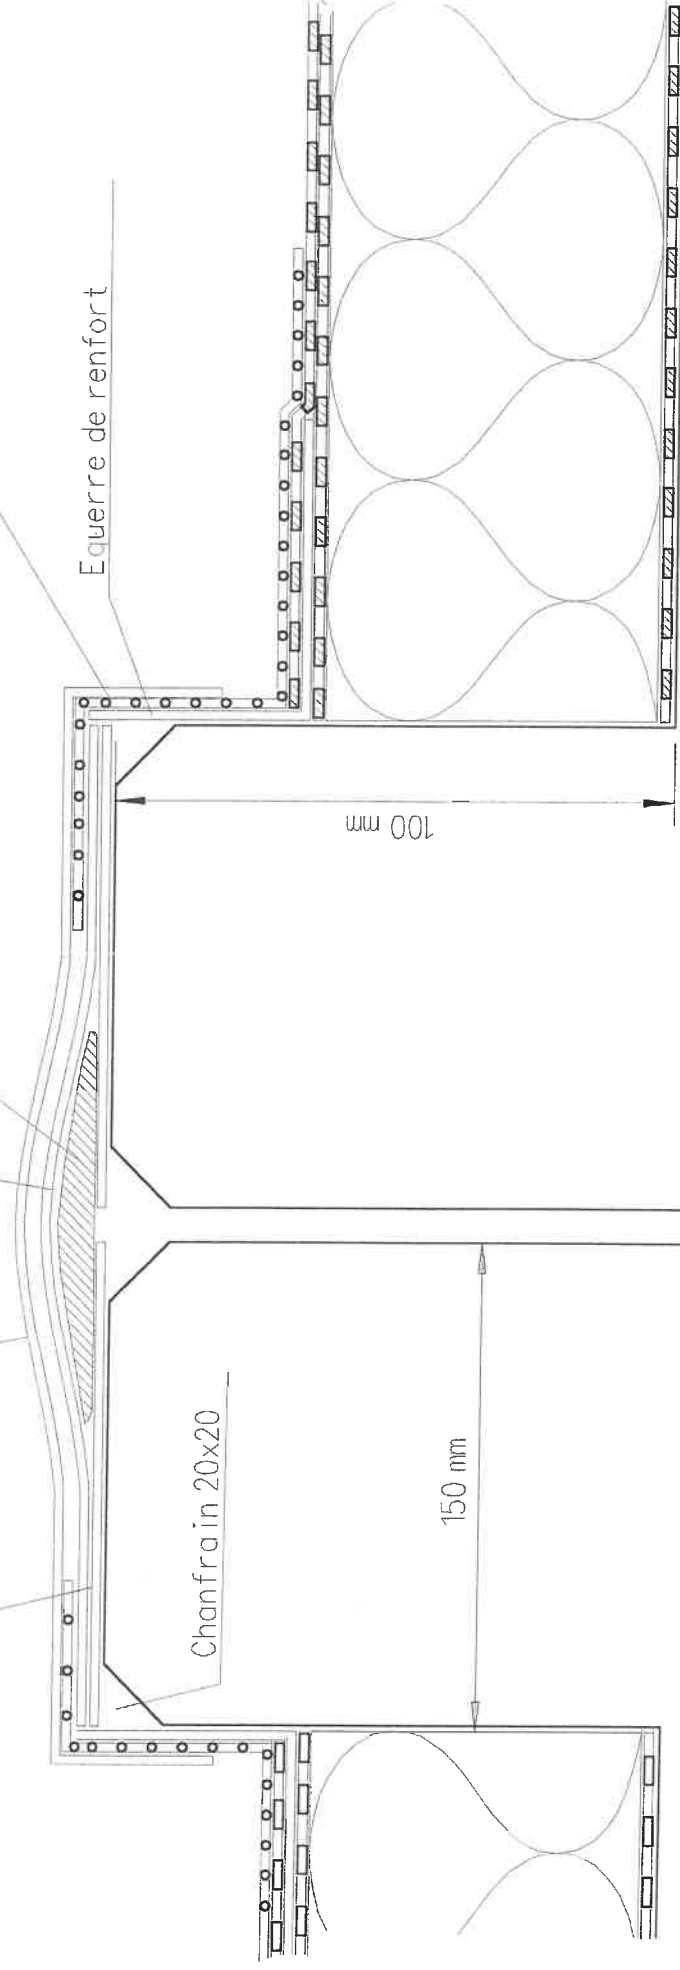




# Détail C

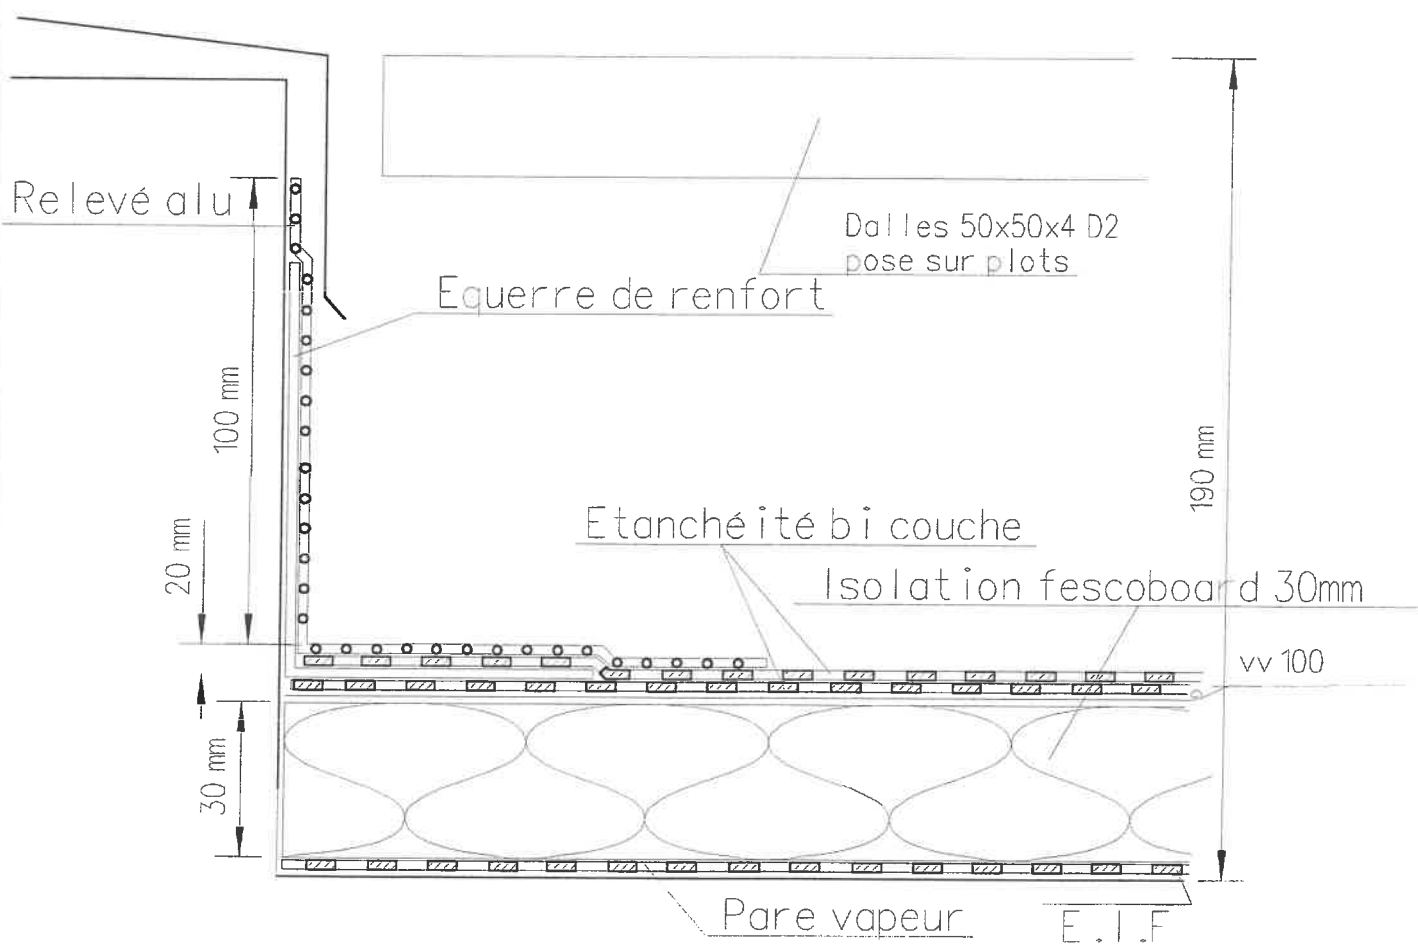

Dalle 50x50x4 classe D2 posée sur plots de 10mm

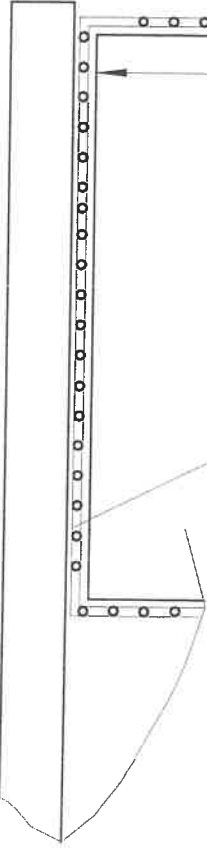

relevé d'étanchéité

Marche

140 mm

Renfort d'étanchéité

Etanchéité bi couche autoprotégée  
fixée mécaniquement

Isolation fescoboad 30mm

50 mm


# Détail D

Etanchéité bi couche autoprotégée  
fixée mécaniquement

Isolation fescoboad 30mm

50 mm


# Détail E

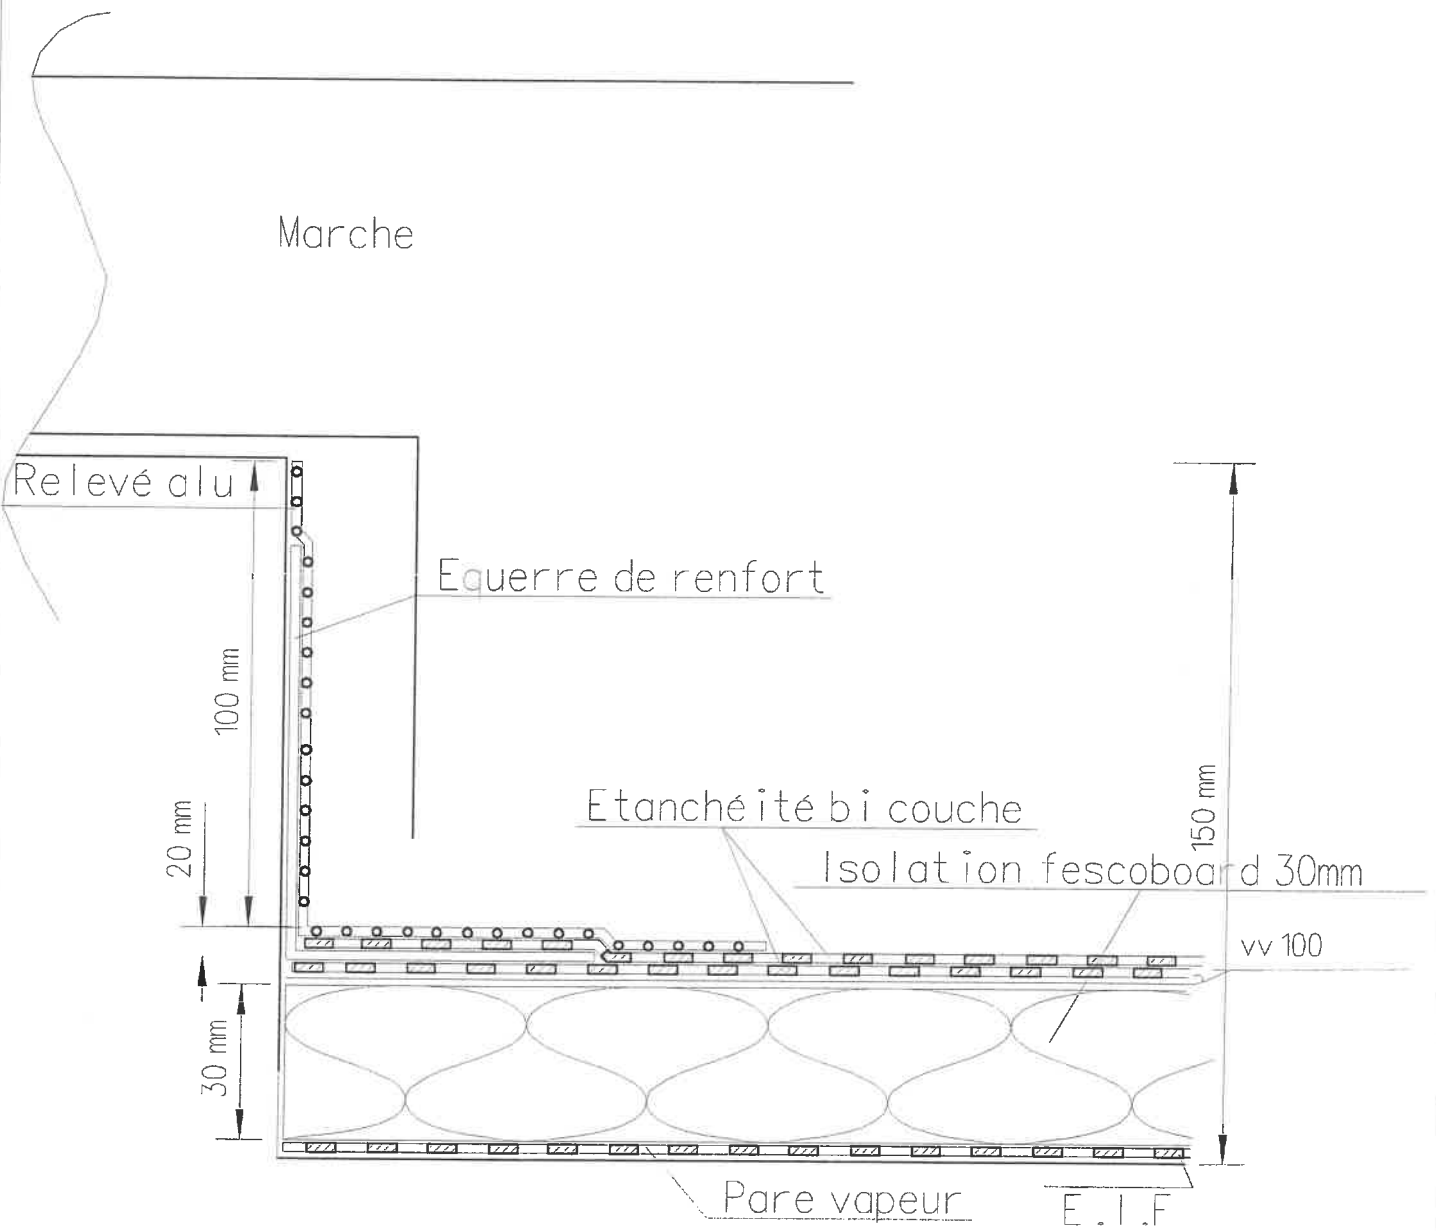

# Détail EP

Protection pas dalles sur plots ou dalle escalier

Étanchéité Alu

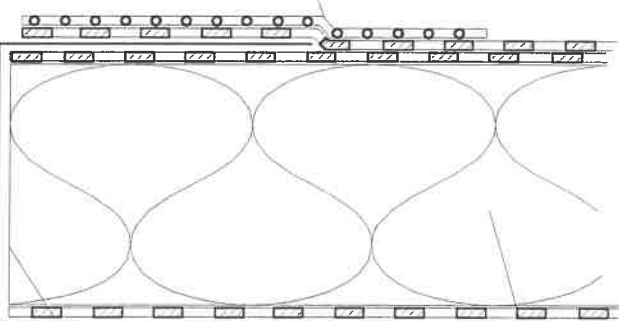


protection de la tranche d'isolant par chape 40TV

Isolation ep 30mm


EP plomb 2.5 sur platine

Réservation  
suivant plan de repérage


# Détail TP

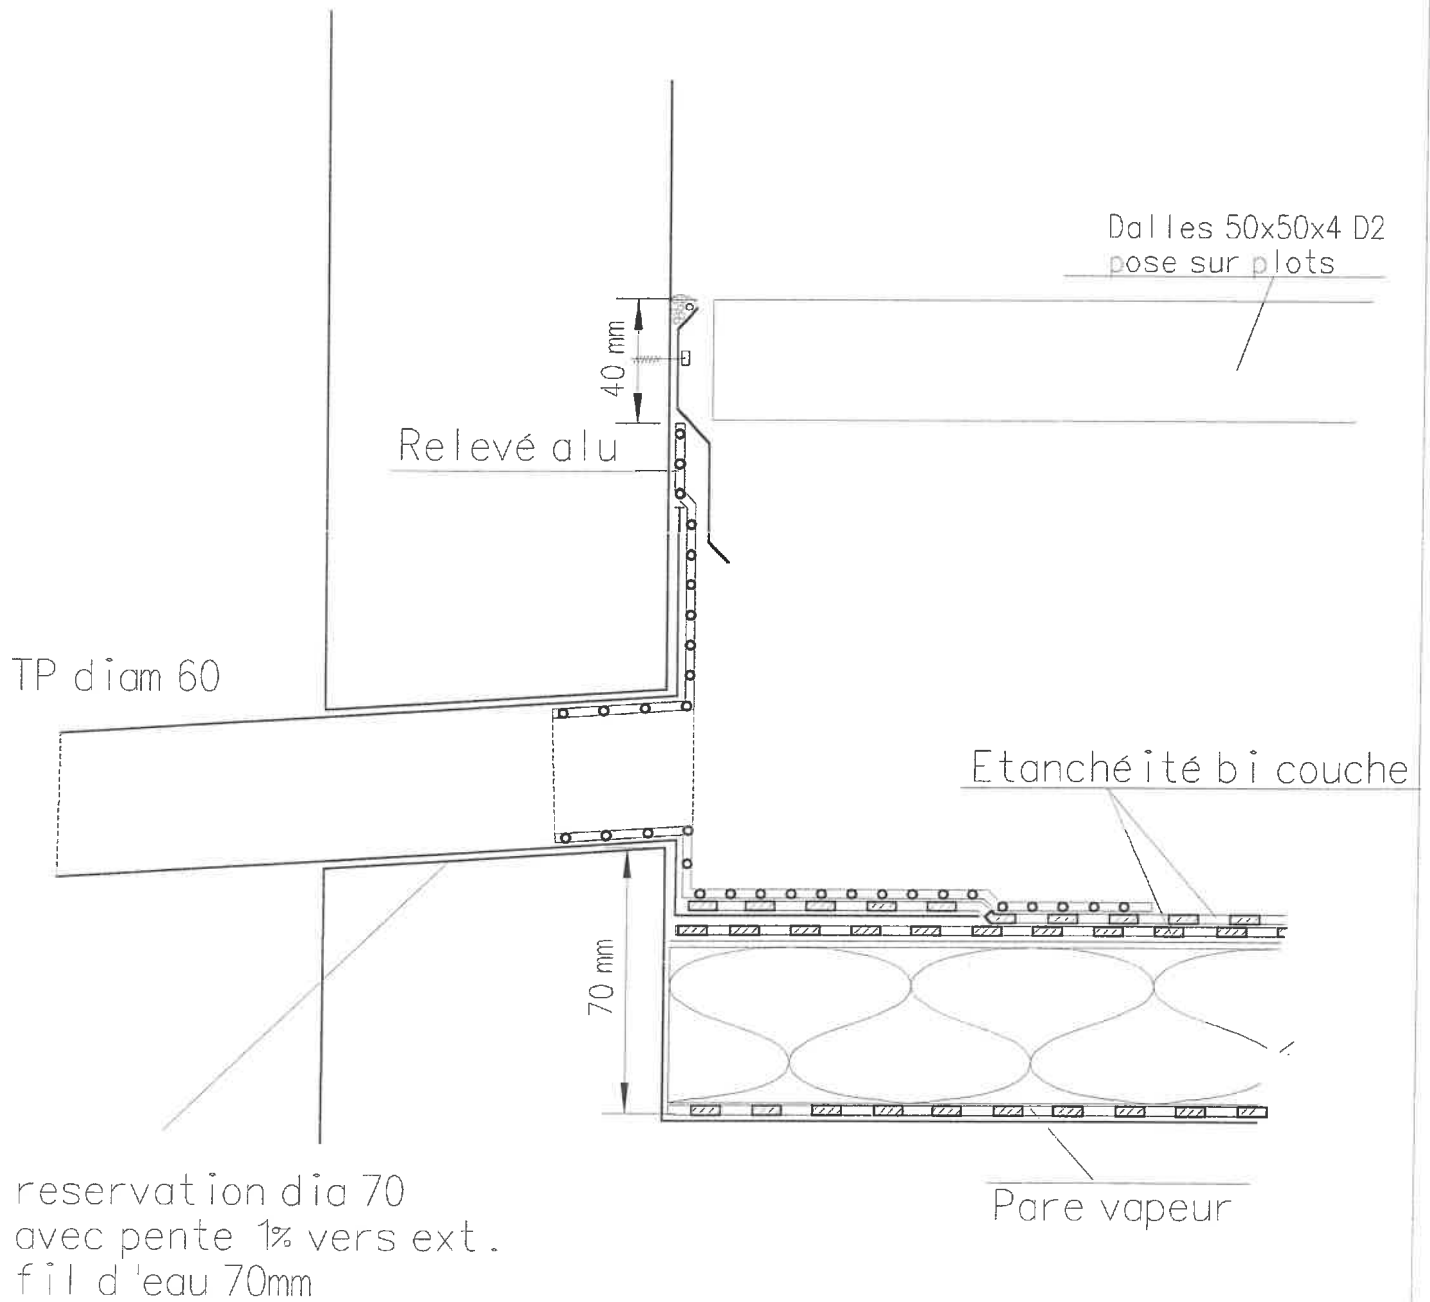

# Plan de repérage terrasses 9 et 10

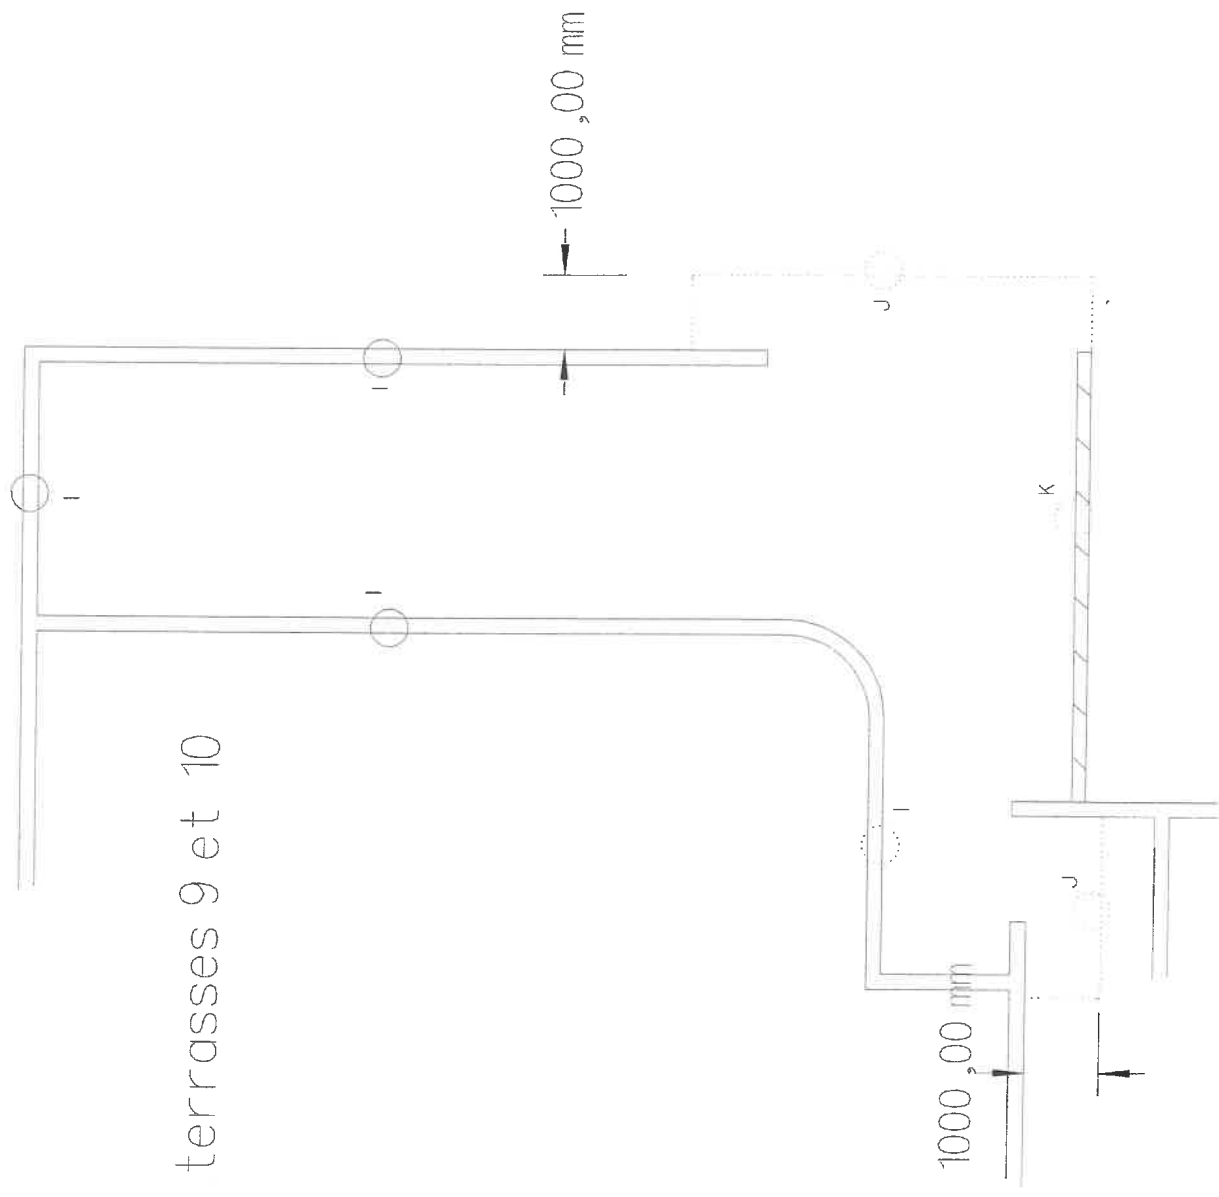

# Détail I

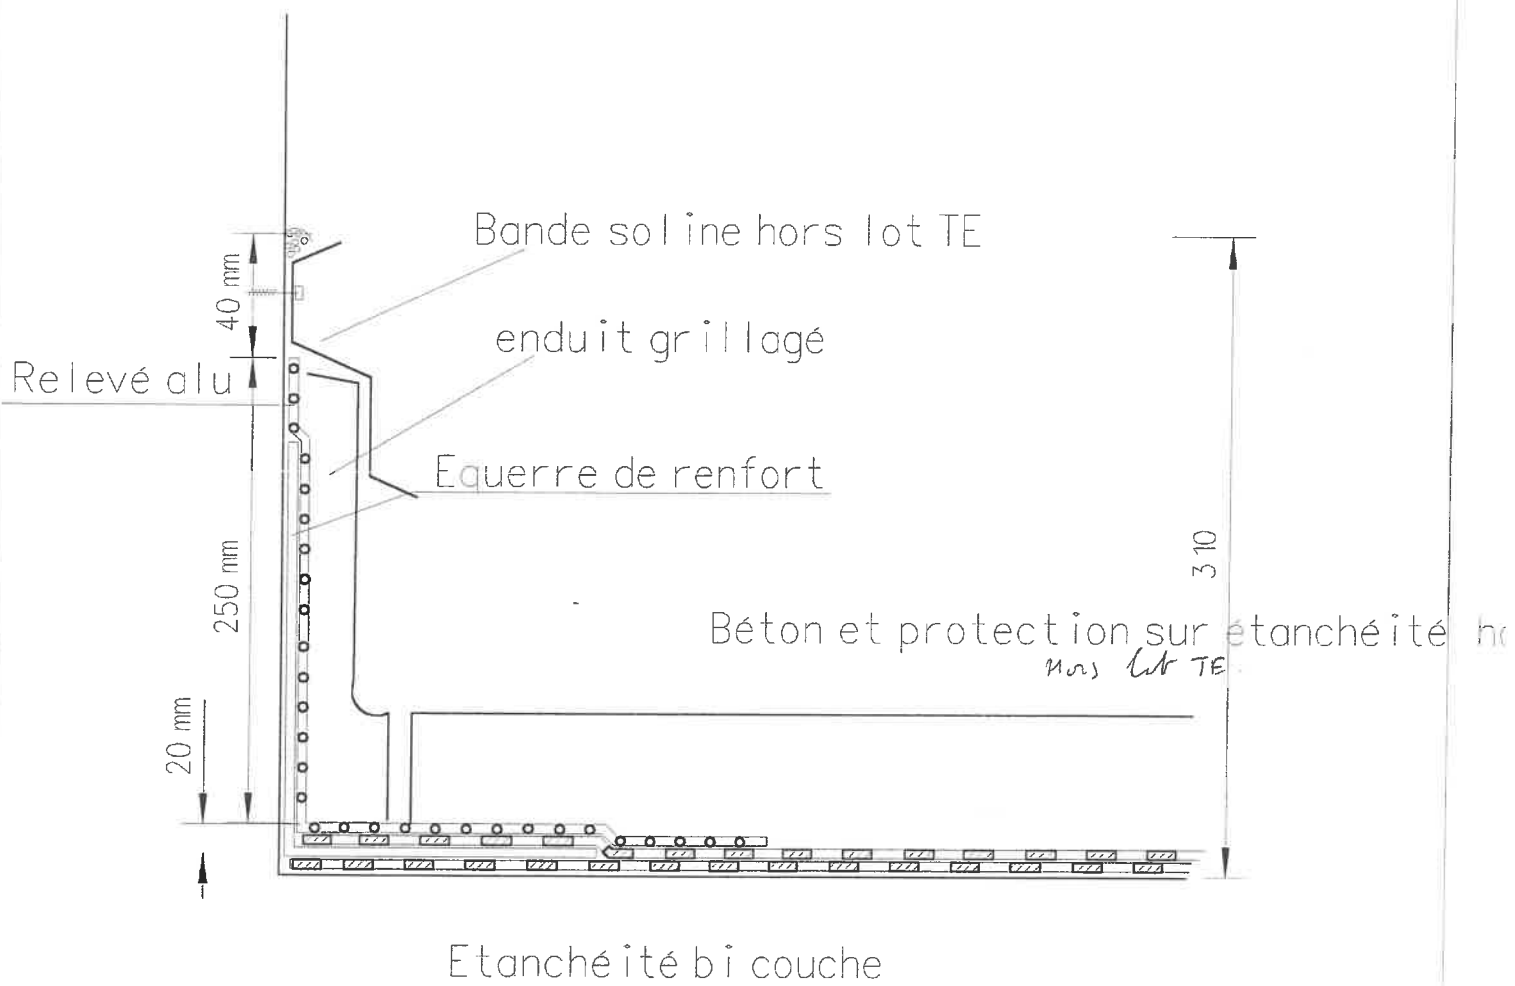

# Détail J

